



EDITAL DE CONCORRÊNCIA Nº 2024.12.11.001

PROCESSO ADMINISTRATIVO Nº 00005.20241024/0001-26

Torna-se público que o(a) Fundo Municipal de Educacao, por meio do(a) Agente de Contratação, realizará licitação, na modalidade Concorrência, na forma eletrônica, nos termos da Lei nº 14.133, de 1º de abril de 2021, e demais normas aplicáveis e, ainda, de acordo com as condições estabelecidas neste Edital.

Data da sessão pública: 03 de janeiro de 2025

Horário da sessão pública: 09:00

Critério de julgamento: Menor Preço por Item

Modo de disputa: Aberto

Link: compras.m2atecnologia.com.br

1. DO OBJETO

1.1. O objeto da presente licitação é a escolha da proposta mais vantajosa para CONTRATAÇÃO DE EMPRESA PARA EXECUÇÃO DOS SERVIÇOS DE CONSTRUÇÃO DE 01 (UMA) COBERTURA DE QUADRA ESCOLAR NA LOCALIDADE DE ASSENTAMENTO BOA VENTURA - DISTRITO DE IBUAÇU, ZONA RURAL, JUNTO AO TERMO DE COMPROMISSO FNDE DE Nº 15705 E CONVÊNIO Nº 7676, ATENDENDO AS NECESSIDADES DA SECRETARIA MUNICIPAL DE EDUCAÇÃO DO MUNICÍPIO DE BOA VIAGEM/CE, conforme condições, quantidades e exigências estabelecidas neste Edital e seus anexos.

1.2. A licitação será subdivida em Item, conforme tabela constante do Termo de Referência, facultando-se ao licitante a participação em quantos Item forem de seu interesse.

1.3. O critério de julgamento adotado será o Menor Preço por Item, observadas as exigências contidas neste Edital e seus Anexos quanto às especificações do objeto.

2. DA DESPESA E DOS RECURSOS ORÇAMENTÁRIOS

2.1. As despesas decorrentes da execução do objeto demandado, objeto da contratação onerarão a dotação orçamentária 0502.12.361.0003.1.005 - Construção, Ampliação, e Reforma de Centros Esportivos e Quadras Escolares, no(s) elemento(s) de despesa(s): 44905199 - Obras e Instalações, R\$ 479.208,92 (quatrocentos e setenta e nove mil, duzentos e oito reais e noventa e dois centavos);, do orçamento vigente, observado se for o caso, o princípio da anualidade.

2.2. O valor global máximo estimado desta despesa importa em R\$ R\$ 479.208,92 quatrocentos e setenta e nove mil, duzentos e oito reais e noventa e dois centavos) e o valor máximo unitário estimado por item é

DOCUMENTO ASSINADO DIGITALMENTE
APONTE SUA CÂMERA PARA O QR CODE AO LADO
PARA VERIFICAR A AUTENTICIDADE DA ASSINATURA
INFORMANDO O CÓDIGO: 396-689-7899
PÁGINA: 1 DE 18 - PREFEITURA MUNICIPAL DE BOA VIAGEM - CNPJ: 07.963.515/0001-36





aquele disposto na Planilha Orçamentária Referencial, parte integrante deste edital.

3. DA PARTICIPAÇÃO NA LICITAÇÃO

3.1. Poderão participar desta Concorrência interessados cujo ramo de atividade seja compatível com o objeto desta licitação, e que estejam com seus dados cadastrais regular junto ao provedor do sistema.

3.2. A obtenção do benefício a que se refere o item anterior fica limitada às microempresas e às empresas de pequeno porte que, no ano-calendário de realização da licitação, ainda não tenham celebrado contratos com a Administração Pública cujos valores somados extrapolem a receita bruta máxima admitida para fins de enquadramento como empresa de pequeno porte.

3.3. O licitante responsabiliza-se exclusiva e formalmente pelas transações efetuadas em seu nome, assume como firmes e verdadeiras suas propostas e seus lances, inclusive os atos praticados diretamente ou por seu representante, excluída a responsabilidade do provedor do sistema ou do órgão ou entidade promotora da licitação por eventuais danos decorrentes de uso indevido das credenciais de acesso, ainda que por terceiros.

3.4. É de responsabilidade do cadastrado conferir a exatidão dos seus dados cadastrais na plataforma e mantê-los atualizados junto aos órgãos responsáveis pela informação, devendo proceder, imediatamente, à correção ou à alteração dos registros tão logo identifique incorreção ou aqueles se tornem desatualizados.

3.5. A não observância do disposto no item anterior poderá ensejar desclassificação no momento da habilitação.

3.6. Será concedido tratamento favorecido para as microempresas e empresas de pequeno porte, para as sociedades cooperativas mencionadas no art. 16 da Lei nº 14.133, de 2021, para o agricultor familiar, o produtor rural pessoa física e para o microempreendedor individual - MEI, nos limites previstos da Lei Complementar nº 123, de 2006.

3.7. Não poderão disputar esta licitação:

3.7.1. aquele que não atenda às condições deste Edital e seu(s) anexo(s);

3.7.2. autor do anteprojeto, do projeto básico ou do projeto executivo, pessoa física ou jurídica, quando a licitação versar sobre serviços ou fornecimento de bens a ele relacionados;

3.7.3. empresa, isoladamente ou em consórcio, responsável pela elaboração do projeto básico ou do projeto executivo, ou empresa da qual o autor do projeto seja dirigente, gerente, controlador, acionista ou detentor de mais de 5% (cinco por cento) do capital com direito a voto, responsável técnico ou subcontratado, quando a licitação versar sobre serviços ou fornecimento de bens a ela necessários

3.7.4. pessoa física ou jurídica que se encontre, ao tempo da licitação, impossibilitada de participar da licitação em decorrência de sanção que lhe foi imposta;

3.7.5. aquele que mantenha vínculo de natureza técnica, comercial, econômica, financeira, trabalhista ou civil com dirigente do órgão ou entidade contratante ou com agente público que desempenhe função na licitação ou atue na fiscalização ou na gestão do contrato, ou que deles seja cônjuge, companheiro ou parente em linha reta, colateral ou por afinidade, até o terceiro grau;





3.7.6. empresas controladoras, controladas ou coligadas, nos termos da Lei nº 6.404, de 15 de dezembro de 1976, concorrendo entre si;

3.7.7. pessoa física ou jurídica que, nos 5 (cinco) anos anteriores à divulgação do edital, tenha sido condenada judicialmente, com trânsito em julgado, por exploração de trabalho infantil, por submissão de trabalhadores a condições análogas às de escravo ou por contratação de adolescentes nos casos vedados pela legislação trabalhista;

3.7.8. agente público do órgão ou entidade licitante;

3.7.9. pessoas jurídicas reunidas em consórcio;

3.7.10. Organizações da Sociedade Civil de Interesse Público - OSCIP, atuando nessa condição;

3.7.11. Não poderá participar, direta ou indiretamente, da licitação ou da execução do contrato agente público do órgão ou entidade contratante, devendo ser observadas as situações que possam configurar conflito de interesses no exercício ou após o exercício do cargo ou emprego, nos termos da legislação que disciplina a matéria, conforme § 1º do art. 9º da Lei nº 14.133, de 2021.

3.8. O impedimento de que trata o item 2.7.4 será também aplicado ao licitante que atue em substituição a outra pessoa, física ou jurídica, com o intuito de burlar a efetividade da sanção a ela aplicada, inclusive a sua controladora, controlada ou coligada, desde que devidamente comprovado o ilícito ou a utilização fraudulenta da personalidade jurídica do licitante.

3.9. A vedação de que trata o item 3.7.7 estende-se a terceiro que auxilie a condução da contratação na qualidade de integrante de equipe de apoio, profissional especializado ou funcionário ou representante de empresa que preste assessoria técnica.

3.10. A critério da Administração e exclusivamente a seu serviço, o autor dos projetos e a empresa a que se referem os itens 3.7.2. e 3.7.3. poderão participar no apoio das atividades de planejamento da contratação, de execução da licitação ou de gestão do contrato, desde que sob supervisão exclusiva de agentes públicos do órgão ou entidade.

3.11. Equiparam-se aos autores do projeto as empresas integrantes do mesmo grupo econômico.

3.12. O disposto nos itens 3.7.2. e 3.7.3. não impede a licitação ou a contratação de serviço que inclua como encargo do contratado a elaboração do projeto básico e do projeto executivo, nas contratações integradas, e do projeto executivo, nos demais regimes de execução.

3.13. Em licitações e contratações realizadas no âmbito de projetos e programas parcialmente financiados por agência oficial de cooperação estrangeira ou por organismo financeiro internacional com recursos do financiamento ou da contrapartida nacional, não poderá participar pessoa física ou jurídica que integre o rol de pessoas sancionadas por essas entidades ou que seja declarada inidônea nos termos da Lei nº 14.133/2021.

3.14. A vedação de que trata o item 3.7.8. estende-se a terceiro que auxilie a condução da contratação na qualidade de integrante de equipe de apoio, profissional especializado ou funcionário ou representante de empresa que preste assessoria técnica.

4. DA APRESENTAÇÃO DA PROPOSTA E DOS DOCUMENTOS DE HABILITAÇÃO





4.1. Na presente licitação, a fase de habilitação sucederá as fases de apresentação de propostas e lances e de julgamento.

4.2. Os licitantes encaminharão, exclusivamente por meio do sistema eletrônico, a proposta com o preço, conforme o critério de julgamento adotado neste Edital, até a data e o horário estabelecidos para abertura da sessão pública.

4.3. Caso a fase de habilitação anteceda as fases de apresentação de propostas e lances, os licitantes encaminharão, na forma e no prazo estabelecidos no item anterior, simultaneamente os documentos de habilitação e a proposta com o preço, observado o disposto nos itens 8.1.1 e 8.11.1 deste Edital.

4.4. No cadastramento da proposta inicial, o licitante declarará, em campo próprio do sistema, que:

4.4.1. está ciente e concorda com as condições contidas no Edital e seus anexos, bem como de que a proposta apresentada compreende a integralidade dos custos para atendimento dos direitos trabalhistas assegurados na Constituição Federal, nas leis trabalhistas, nas normas infralegais, nas convenções coletivas de trabalho e nos termos de ajustamento de conduta vigentes na data de sua entrega em definitivo e que cumpre plenamente os requisitos de habilitação definidos no instrumento convocatório;

4.4.2. não emprega menor de 18 (dezoito) anos em trabalho noturno, perigoso ou insalubre e não emprega menor de 16 (dezesesseis) anos, salvo menor, a partir dos 14 (quatorze), na condição de menor aprendiz, nos termos do inciso XXXII do art. 7º da Constituição Federal;

4.4.3. não possui, em sua cadeia produtiva, empregados executando trabalho degradante ou forçado, observando o disposto nos incisos III e IV do art. 1º e no inciso III do art. 5º da Constituição Federal;

4.4.4. cumpre as exigências de reserva de cargos para pessoa com deficiência e para reabilitada da Previdência Social, de que trata o art. 93 da Lei nº 8.213, de 1991.

4.5. O licitante organizado em cooperativa deverá declarar, ainda, em campo próprio do sistema, que cumpre os requisitos estabelecidos no art. 16 da Lei nº 14.133, de 2021.

4.6. O licitante enquadrado como microempresa, empresa de pequeno porte ou sociedade cooperativa deverá declarar, ainda, em campo próprio do sistema, que cumpre os requisitos estabelecidos no art. 3º da Lei Complementar nº 123, de 2006, estando apto a usufruir do tratamento favorecido estabelecido em seus arts. 42 a 49, observado o disposto nos §§ 1º ao 3º do art. 4º da Lei nº 14.133, de 2021.

4.6.1. no item exclusivo para participação de microempresas e empresas de pequeno porte, a assinalação do campo "não" impedirá o prosseguimento no certame, para aquele item;

4.6.2. nos itens em que a participação não for exclusiva para microempresas e empresas de pequeno porte, a assinalação do campo "não" apenas produzirá o efeito de o licitante não ter direito ao tratamento favorecido previsto na Lei Complementar nº 123, de 2006, mesmo que microempresa, empresa de pequeno porte ou sociedade cooperativa.

4.7. A falsidade da declaração de que trata os itens 4.4 ou 4.6 sujeitará o licitante às sanções previstas na Lei nº 14.133, de 2021, e neste Edital.

4.8. Os licitantes poderão retirar ou substituir a proposta ou, na hipótese de a fase de habilitação anteceder as fases de apresentação de propostas e lances e de





judgamento, os documentos de habilitação anteriormente inseridos no sistema, até a abertura da sessão pública.

4.9. Não haverá ordem de classificação na etapa de apresentação da proposta e dos documentos de habilitação pelo licitante, o que ocorrerá somente após os procedimentos de abertura da sessão pública e da fase de envio de lances.

4.10. Serão disponibilizados para acesso público os documentos que compõem a proposta dos licitantes convocados para apresentação de propostas, após a fase de envio de lances.

4.11. Caberá ao licitante interessado em participar da licitação acompanhar as operações no sistema eletrônico durante o processo licitatório e se responsabilizar pelo ônus decorrente da perda de negócios diante da inobservância de mensagens emitidas pela Administração ou de sua desconexão.

4.12. O licitante deverá comunicar imediatamente ao provedor do sistema qualquer acontecimento que possa comprometer o sigilo ou a segurança, para imediato bloqueio de acesso.

5. DO PREENCHIMENTO DA PROPOSTA

5.1. O licitante deverá enviar sua proposta mediante o preenchimento, no sistema eletrônico, dos seguintes campos:

5.1.1. valor ou desconto, conforme critério definido neste edital;

5.1.2. Marca, quando cabível;

5.1.3. Fabricante, quando cabível;

5.1.4. Descrição do objeto, contendo as informações similares à especificação do Termo de Referência;

5.2. Todas as especificações do objeto contidas na proposta vinculam o licitante.

5.3. Nos valores propostos estarão inclusos todos os custos operacionais, encargos previdenciários, trabalhistas, tributários, comerciais e quaisquer outros que incidam direta ou indiretamente na execução do objeto.

5.4. Os preços ofertados, tanto na proposta inicial, quanto na etapa de lances, **serão de exclusiva responsabilidade do licitante**, não lhe assistindo o direito de pleitear qualquer alteração, sob alegação de erro, omissão ou qualquer outro pretexto.

5.5. Se o regime tributário da empresa implicar o recolhimento de tributos em percentuais variáveis, a cotação adequada será a que corresponde à média dos efetivos recolhimentos da empresa nos últimos doze meses.

5.6. Independentemente do percentual de tributo inserido na planilha, no pagamento serão retidos na fonte os percentuais estabelecidos na legislação vigente.

5.7. A apresentação das propostas implica obrigatoriedade do cumprimento das disposições nelas contidas, em conformidade com o que dispõe o Termo de Referência, assumindo o proponente o compromisso de executar o objeto licitado nos seus termos, bem como de fornecer os materiais, equipamentos, ferramentas e utensílios necessários, em quantidades e qualidades adequadas à perfeita execução contratual, promovendo, quando requerido, sua substituição.

5.8. O prazo de validade da proposta não será inferior a 60 (sessenta) dias, a contar da data de sua apresentação.

4.9. Os licitantes devem respeitar os preços máximos estabelecidos nas normas de regência de contratações públicas, quando participarem de licitações públicas;





5.10. O descumprimento das regras supramencionadas pela Administração por parte dos contratados pode ensejar a responsabilização pelo Tribunal de Contas e, após o devido processo legal, gerar as seguintes consequências: assinatura de prazo para a adoção das medidas necessárias ao exato cumprimento da lei, nos termos do inciso IX do art. 71 da Constituição Federal, ou condenação dos agentes públicos responsáveis e da empresa contratada ao pagamento dos prejuízos ao erário, caso verificada a ocorrência de superfaturamento por sobrepreço na execução do contrato.

6. DA ABERTURA DA SESSÃO, CLASSIFICAÇÃO DAS PROPOSTAS E FORMULAÇÃO DE LANCES

6.1. A abertura da presente licitação dar-se-á em sessão pública, por meio de sistema eletrônico, na data, horário e local indicados neste Edital.

6.2. Os licitantes poderão retirar ou substituir a proposta ou os documentos de habilitação, quando for o caso, anteriormente inseridos no sistema, até a abertura da sessão pública.

6.3. O sistema disponibilizará campo próprio para troca de mensagens entre o Agente de Contratação e os licitantes.

6.4. Iniciada a etapa competitiva, os licitantes deverão encaminhar lances exclusivamente por meio de sistema eletrônico, sendo imediatamente informados do seu recebimento e do valor consignado no registro.

6.5. O lance deverá ser ofertado por Menor Preço do Item

6.6. Os licitantes poderão oferecer lances sucessivos, observando o horário fixado para abertura da sessão e as regras estabelecidas no Edital.

6.7. O licitante somente poderá oferecer lance de valor inferior ao último por ele ofertado e registrado pelo sistema.

6.8. O intervalo mínimo de diferença de valores ou percentuais entre os lances, que incidirá tanto em relação aos lances intermediários quanto em relação à proposta que cobrir a melhor oferta deverá ser de R\$ 100,00 (cem reais)

6.9. O licitante poderá, **uma única vez**, excluir seu último lance ofertado, no intervalo de quinze segundos após o registro no sistema, na hipótese de lance inconsistente ou inexecutável.

6.9.1. Não excluindo o item em tempo hábil, o licitante poderá enviar alerta ao agente de contratação para que o mesmo adote as providências cabíveis.

6.10. O procedimento seguirá de acordo com o modo de disputa adotado.

6.11. Será adotado para o envio de lances na Concorrência eletrônica o modo de disputa "ABERTO", em que os licitantes apresentarão lances públicos e sucessivos, com prorrogações.

6.11.1. A etapa de lances da sessão pública terá duração de dez minutos e, após isso, será prorrogada automaticamente pelo sistema quando houver lance ofertado nos últimos dois minutos do período de duração da sessão pública.

6.11.2. A prorrogação automática da etapa de lances, de que trata o item anterior, será de dois minutos e ocorrerá sucessivamente sempre que houver lances enviados nesse período de prorrogação, inclusive no caso de lances intermediários.

6.11.3. Não havendo novos lances na forma estabelecida nos itens anteriores, a sessão pública encerrar-se-á automaticamente.





6.11.4. Encerrada a fase competitiva sem que haja a prorrogação automática pelo sistema, poderá o(a) agente de contratação(a), assessorado pela equipe de apoio, justificadamente, admitir o reinício da sessão pública de lances, em prol da consecução do melhor preço

6.11.5. Definida a melhor proposta, se a diferença em relação à proposta classificada em segundo lugar for de pelo menos 5% (cinco por cento), o agente de contratação, auxiliado pela equipe de apoio, poderá admitir o reinício da disputa aberta, para a definição das demais colocações.

6.11.6. Após o reinício previsto no item supra, os licitantes serão convocados para apresentar lances intermediários.

6.12. Após o término dos prazos estabelecidos nos subitens anteriores, o sistema ordenará e divulgará os lances segundo a ordem crescente de valores.

6.13. Não serão aceitos dois ou mais lances de mesmo valor, prevalecendo aquele que for recebido e registrado em primeiro lugar.

6.14. Durante o transcurso da sessão pública, os licitantes serão informados, em tempo real, do valor do menor lance registrado, vedada a identificação do licitante.

6.15. No caso de desconexão com o agente de contratação, no decorrer da etapa competitiva da concorrência, o sistema eletrônico poderá permanecer acessível aos licitantes para a recepção dos lances.

6.16. **Quando a desconexão do sistema eletrônico para o agente de contratação persistir por tempo superior a dez minutos**, a sessão pública será suspensa e reiniciada somente após decorridas vinte e quatro horas da comunicação do fato pelo agente de contratação aos participantes, no sítio eletrônico utilizado para divulgação.

6.17. Caso o licitante não apresente lances, concorrerá com o valor de sua proposta.

6.18. Em relação a itens não exclusivos para participação de microempresas e empresas de pequeno porte, uma vez encerrada a etapa de lances, será efetivada a verificação do porte da entidade empresarial. O sistema identificará em coluna própria as microempresas e empresas de pequeno porte participantes, procedendo à comparação com os valores da primeira colocada, se esta for empresa de maior porte, assim como das demais classificadas, para o fim de aplicar-se o disposto nos arts. 44 e 45 da Lei Complementar nº 123, de 2006.

6.18.1. Nessas condições, as propostas de microempresas e empresas de pequeno porte que se encontrarem na faixa de até 10% (dez por cento) acima da melhor proposta ou melhor lance serão consideradas empatadas com a primeira colocada.

6.18.2. A melhor classificada nos termos do subitem anterior terá o direito de encaminhar uma última oferta para desempate, obrigatoriamente em valor inferior ao da primeira colocada, **no prazo de 5 (cinco) minutos controlados pelo sistema**, contados após a comunicação automática para tanto.

6.18.3. Caso a microempresa ou a empresa de pequeno porte melhor classificada desista ou não se manifeste no prazo estabelecido, serão convocadas as demais licitantes microempresa e empresa de pequeno porte que se encontrem naquele intervalo de 10% (dez por cento), na ordem de classificação, para o exercício do mesmo direito, no prazo estabelecido no subitem anterior.

6.18.4. No caso de equivalência dos valores apresentados pelas microempresas e empresas de pequeno porte que se encontrem nos intervalos





estabelecidos nos subitens anteriores, será realizado sorteio entre elas para que se identifique aquela que primeiro poderá apresentar melhor oferta.

6.19. Só poderá haver empate entre propostas iguais (não seguidas de lances), ou entre lances finais da fase fechada do modo de disputa aberto e fechado.

6.19.1. Havendo eventual empate entre propostas ou lances, o critério de desempate será aquele previsto no art. 60 da Lei nº 14.133, de 2021, nesta ordem:

6.19.1.1. disputa final, hipótese em que os licitantes empatados poderão apresentar nova proposta em ato contínuo à classificação;

6.19.1.2. avaliação do desempenho contratual prévio dos licitantes, para a qual deverão preferencialmente ser utilizados registros cadastrais para efeito de atesto de cumprimento de obrigações previstos nesta Lei;

6.19.1.3. desenvolvimento pelo licitante de ações de equidade entre homens e mulheres no ambiente de trabalho, conforme regulamento;

6.19.1.4. desenvolvimento pelo licitante de programa de integridade, conforme orientações dos órgãos de controle.

6.19.2. Persistindo o empate, será assegurada preferência, sucessivamente, aos bens e serviços produzidos ou prestados por:

6.19.2.1. empresas estabelecidas no território do Estado ou do Distrito Federal do órgão ou entidade da Administração Pública estadual ou distrital licitante ou, no caso de licitação realizada por órgão ou entidade de Município, no território do Estado em que este se localize;

6.19.2.2. empresas brasileiras;

6.19.2.3. empresas que invistam em pesquisa e no desenvolvimento de tecnologia no País;

6.19.2.4. empresas que comprovem a prática de mitigação, nos termos da Lei nº 12.187, de 29 de dezembro de 2009.

6.20. Encerrada a etapa de envio de lances da sessão pública, na hipótese da proposta do primeiro colocado permanecer acima do preço máximo definido para a contratação, o agente de contratação poderá negociar condições mais vantajosas, após definido o resultado do julgamento.

6.20.1. A negociação poderá ser feita com os demais licitantes, segundo a ordem de classificação inicialmente estabelecida, quando o primeiro colocado, mesmo após a negociação, for desclassificado em razão de sua proposta permanecer acima do preço máximo definido pela Administração.

6.20.2. A negociação será realizada por meio do sistema, podendo ser acompanhada pelos demais licitantes.

6.20.3. O resultado da negociação será divulgado a todos os licitantes e anexado aos autos do processo licitatório.

6.20.4. O agente de contratação solicitará ao licitante mais bem classificado que, no prazo de 02 (duas) horas, envie a proposta adequada ao último lance ofertado após a negociação realizada, acompanhada, se for o caso, dos documentos complementares, quando necessários à confirmação daqueles exigidos neste Edital e já apresentados.

6.20.5. É facultado ao agente de contratação prorrogar o prazo estabelecido, a partir de solicitação fundamentada feita no chat pelo licitante, antes de findo o prazo.

6.21. Após a negociação do preço, o agente de contratação iniciará a fase de aceitação e julgamento da proposta.





7. DA FASE DE JULGAMENTO

7.1. Encerrada a etapa de negociação, o agente de contratação verificará se o licitante provisoriamente classificado em primeiro lugar atende às condições de participação no certame, conforme previsto no art. 14 da Lei nº 14.133, de 2021, legislação correlata e no item 3.7 deste Edital, **especialmente quanto à existência de sanção que impeça a participação no certame ou a futura contratação, mediante a consulta aos seguintes cadastros :**

- a. Sistema de Cadastramento de Fornecedores;
- b. Cadastro Nacional de Empresas Inidôneas e Suspensas (CEIS), mantido pela Controladoria - Geral da União, [https://www.portaltransparencia.gov.br/sancoes/ceis?](https://www.portaltransparencia.gov.br/sancoes/ceis?ordenarPor=nome&direcao=asc)
- c. Cadastro Nacional de Empresas Punidas (CNEP), mantido pela Controladoria-Geral da União, [https://www.portaltransparencia.gov.br/sancoes/cnep?](https://www.portaltransparencia.gov.br/sancoes/cnep?ordenarPor=nome&direcao=asc)

7.2. A consulta aos cadastros será realizada em nome da pessoa física ou, em caso de pessoa jurídica, da empresa fornecedora e também de seu sócio majoritário, por força da vedação de que trata o art. 12 da Lei nº 8.429, de 2 de junho de 1992.

7.3. Caso conste na Consulta de Situação do licitante a existência de Ocorrências Impeditivas Indiretas, o agente de contratação diligenciará para verificar se houve fraude por parte das empresas apontadas no Relatório de Ocorrências Impeditivas Indiretas.

7.3.1. A tentativa de burla será verificada por meio dos vínculos societários, linhas de fornecimento similares, dentre outros.

7.3.2. O licitante será convocado para manifestação previamente à sua desclassificação.

7.3.3. Constatada a existência de sanção, o licitante será reputado inabilitado, por falta de condição de participação.

7.4. Caso atendidas as condições de participação, será iniciado o procedimento de habilitação.

7.5. Caso o licitante provisoriamente classificado em primeiro lugar tenha se utilizado de algum tratamento favorecido às ME/EPPs, o agente de contratação verificará se faz jus ao benefício, em conformidade com os itens 2.6 e 3.6 deste Edital.

7.6. Verificadas as condições de participação e de utilização do tratamento favorecido, o agente de contratação examinará a proposta classificada em primeiro lugar quanto à adequação ao objeto e à compatibilidade do preço em relação ao máximo estipulado para contratação neste Edital e em seus anexos.

7.7. Será desclassificada a proposta vencedora que:

- 7.7.1. conter vícios insanáveis;
- 7.7.2. não obedecer às especificações técnicas contidas no Termo de Referência;
- 7.7.3. apresentar preços inexequíveis ou permanecerem acima do preço máximo definido para a contratação;
- 7.7.4. não tiverem sua exequibilidade demonstrada, quando exigido pela Administração;





7.7.5. apresentar desconformidade com quaisquer outras exigências deste Edital ou seus anexos, desde que insanável.

7.8. Em contratação de serviços de engenharia, além das disposições acima, a análise de exequibilidade e sobrepreço considerará o seguinte:

7.8.1. Nos regimes de execução por tarefa, empreitada por preço global ou empreitada integral, semi-integrada ou integrada, a caracterização do sobrepreço se dará pela superação do valor global estimado;

7.8.2. No regime de empreitada por preço unitário, a caracterização do sobrepreço se dará pela superação do valor global estimado e pela superação de custo unitário tido como relevante, conforme planilha anexa ao edital;

7.8.3. No caso de serviços de engenharia, serão consideradas inexequíveis as propostas cujos valores forem inferiores a 75% (setenta e cinco por cento) do valor orçado pela Administração, independentemente do regime de execução.

7.8.3.1. *Se houver indícios de inexequibilidade da proposta de preço, inclusive nas propostas cujos valores forem inferiores a 75% (setenta e cinco por cento) do valor orçado pela administração, ou, ainda, em caso da necessidade de esclarecimentos complementares, poderá ser efetuada diligência, na forma do § 2º do art. 59 e art. 64 da Lei n.º 14.133/21, para efeito de comprovação de sua exequibilidade.*

7.8.4. Será exigida garantia adicional do licitante vencedor cuja proposta for inferior a 85% (oitenta e cinco por cento) do valor orçado pela Administração, equivalente à diferença entre este último e o valor da proposta, sem prejuízo das demais garantias exigíveis de acordo com a Lei.

7.9. Se houver indícios de inexequibilidade da proposta de preço, ou em caso da necessidade de esclarecimentos complementares, poderão ser efetuadas diligências, para que a empresa comprove a exequibilidade da proposta.

7.10. Caso o custo global estimado do objeto licitado tenha sido decomposto em seus respectivos custos unitários por meio de Planilha de Custos e Formação de Preços elaborada pela Administração, o licitante classificado em primeiro lugar será convocado para apresentar Planilha por ele elaborada, com os respectivos valores adequados ao valor final da sua proposta, sob pena de não aceitação da proposta.

7.10.1. Em se tratando de serviços de engenharia, o licitante vencedor será convocado a apresentar à Administração, por meio eletrônico, as planilhas com indicação dos quantitativos e dos custos unitários, seguindo o modelo elaborado pela Administração, bem como com detalhamento das Bonificações e Despesas Indiretas (BDI) e dos Encargos Sociais (ES), com os respectivos valores adequados ao valor final da proposta vencedora, admitida a utilização dos preços unitários, no caso de empreitada por preço global, empreitada integral, contratação semi-integrada e contratação integrada, exclusivamente para eventuais adequações indispensáveis no cronograma físico-financeiro e para balizar excepcional aditamento posterior do contrato.

7.11. Erros no preenchimento da planilha não constituem motivo para a desclassificação da proposta. A planilha poderá ser ajustada pelo fornecedor, no prazo indicado pelo sistema, desde que não haja majoração do preço.

7.11.1. O ajuste de que trata este dispositivo se limita a sanar erros ou falhas que não alterem a substância das propostas;

7.11.2. Considera-se erro no preenchimento da planilha passível de correção a indicação de recolhimento de impostos e contribuições na forma do Simples Nacional, quando não cabível esse regime.





8. DA FASE DE HABILITAÇÃO

8.1. Os documentos previstos no Termo de Referência, necessários e suficientes para demonstrar a capacidade do licitante de realizar o objeto da licitação, serão exigidos para fins de habilitação, nos termos dos arts. 62 a 70 da Lei nº 14.133, de 2021.

8.1.1. A documentação exigida para fins de habilitação jurídica, fiscal, social e trabalhista e econômico-financeira, poderá ser substituída pelo registro cadastral de fornecedores.

8.2. Quando permitida a participação de empresas estrangeiras que não funcionem no País, as exigências de habilitação serão atendidas mediante documentos equivalentes, inicialmente apresentados em tradução livre.

8.3. Na hipótese de o licitante vencedor ser empresa estrangeira que não funcione no País, para fins de assinatura dos contratos, os documentos exigidos para a habilitação serão traduzidos por tradutor juramentado no País e apostilados nos termos do disposto no Decreto nº 8.660, de 29 de janeiro de 2016, ou de outro que venha a substituí-lo, ou consularizados pelos respectivos consulados ou embaixadas.

8.4. Os documentos exigidos para fins de habilitação poderão ser apresentados em original ou por cópia.

8.5. Os documentos exigidos para fins de habilitação poderão ser substituídos por registro cadastral emitido por órgão ou entidade pública, desde que o registro tenha sido feito em obediência ao disposto na Lei nº 14.133/2021.

8.6. Será verificado se o licitante apresentou declaração de que atende aos requisitos de habilitação, e o declarante responderá pela veracidade das informações prestadas, na forma da lei (art. 63, I, da Lei nº 14.133/2021).

8.7. Será verificado se o licitante apresentou no sistema, sob pena de inabilitação, a declaração de que cumpre as exigências de reserva de cargos para pessoa com deficiência e para reabilitado da Previdência Social, previstas em lei e em outras normas específicas.

8.8. O licitante deverá apresentar, sob pena de desclassificação, declaração de que suas propostas econômicas compreendem a integralidade dos custos para atendimento dos direitos trabalhistas assegurados na Constituição Federal, nas leis trabalhistas, nas normas infralegais, nas convenções coletivas de trabalho e nos termos de ajustamento de conduta vigentes na data de entrega das propostas.

8.9. A habilitação será verificada por meio do Registro Cadastral de Fornecedores, nos documentos por ele abrangidos.

8.9.1. Somente haverá a necessidade de comprovação do preenchimento de requisitos mediante apresentação dos documentos originais não-digitais quando houver dúvida em relação à integridade do documento digital ou quando a lei expressamente o exigir.

8.10. É de responsabilidade do licitante conferir a exatidão dos seus dados cadastrais no Registro Cadastral de Fornecedores e mantê-los atualizados junto aos órgãos responsáveis pela informação, devendo proceder, imediatamente, à correção ou à alteração dos registros tão logo identifique incorreção ou aqueles se tornem desatualizados.

8.10.1. A não observância do disposto no item anterior poderá ensejar desclassificação no momento da habilitação.





8.11. A verificação pelo agente de contratação, em sítios eletrônicos oficiais de órgãos e entidades emissores de certidões constitui meio legal de prova, para fins de habilitação.

8.11.1. Os documentos exigidos para habilitação que não estejam contemplados no Registro Cadastral de Fornecedores serão enviados por meio do sistema, em formato digital, no prazo de 2 (duas) horas, prorrogável por igual período, contado da solicitação do agente de contratação.

8.11.2. Na hipótese de a fase de habilitação anteceder a fase de apresentação de propostas e lances, os licitantes encaminharão, por meio do sistema, simultaneamente os documentos de habilitação e a proposta com o preço ou o percentual de desconto.

8.12. A verificação no Registro Cadastral de Fornecedores ou a exigência dos documentos nele não contidos somente será feita em relação ao licitante vencedor.

8.12.1. Os documentos relativos à regularidade fiscal que constem do Termo de Referência somente serão exigidos, em qualquer caso, em momento posterior ao julgamento das propostas, e apenas do licitante mais bem classificado.

8.12.2. Respeitada a exceção do subitem anterior, relativa à regularidade fiscal, quando a fase de habilitação anteceder as fases de apresentação de propostas e lances e de julgamento, a verificação ou exigência do presente subitem ocorrerá em relação a todos os licitantes.

8.13. Após a entrega dos documentos para habilitação, não será permitida a substituição ou a apresentação de novos documentos, salvo em sede de diligência, para:

8.13.1. complementação de informações acerca dos documentos já apresentados pelos licitantes e desde que necessária para apurar fatos existentes à época da abertura do certame; e

8.13.2. atualização de documentos cuja validade tenha expirado após a data de recebimento das propostas;

8.14. Na análise dos documentos de habilitação, a comissão de contratação poderá sanar erros ou falhas, que não alterem a substância dos documentos e sua validade jurídica, mediante decisão fundamentada, registrada em ata e acessível a todos, atribuindo-lhes eficácia para fins de habilitação e classificação.

8.15. Na hipótese de o licitante não atender às exigências para habilitação, o agente de contratação examinará a proposta subsequente e assim sucessivamente, na ordem de classificação, até a apuração de uma proposta que atenda ao presente edital, observado o prazo disposto no subitem 8.11.1.

8.16. Somente serão disponibilizados para acesso público os documentos de habilitação do licitante cuja proposta atenda ao edital de licitação, após concluídos os procedimentos de que trata o subitem anterior.

8.17. A comprovação de regularidade fiscal e trabalhista das microempresas e das empresas de pequeno porte somente será exigida para efeito de contratação, e não como condição para participação na licitação.

8.18. Quando a fase de habilitação anteceder a de julgamento e já tiver sido encerrada, não caberá exclusão de licitante por motivo relacionado à habilitação, salvo em razão de fatos supervenientes ou só conhecidos após o julgamento.

9. DOS RECURSOS





9.1. A interposição de recurso referente ao julgamento das propostas, à habilitação ou inabilitação de licitantes, à anulação ou revogação da licitação, observará o disposto no art. 165 da Lei nº 14.133, de 2021.

9.2. O prazo recursal é de 3 (três) dias úteis, contados da data de intimação ou de lavratura da ata.

9.3. Quando o recurso apresentado impugnar o julgamento das propostas ou o ato de habilitação ou inabilitação do licitante:

9.3.1. a intenção de recorrer deverá ser manifestada imediatamente, sob pena de preclusão;

9.3.2. o prazo para apresentação das razões recursais será iniciado na data de intimação ou de lavratura da ata de habilitação ou inabilitação;

9.4. Os recursos deverão ser encaminhados em campo próprio do sistema.

9.5. O recurso será dirigido à autoridade que tiver editado o ato ou proferido a decisão recorrida, a qual poderá reconsiderar sua decisão no prazo de 3 (três) dias úteis, ou, nesse mesmo prazo, encaminhar recurso para a autoridade superior, a qual deverá proferir sua decisão no prazo de 10 (dez) dias úteis, contado do recebimento dos autos.

9.6. Os recursos interpostos fora do prazo não serão conhecidos.

9.7. O prazo para apresentação de contrarrazões ao recurso pelos demais licitantes será de 3 (três) dias úteis, contados da data da intimação pessoal ou da divulgação da interposição do recurso, assegurada a vista imediata dos elementos indispensáveis à defesa de seus interesses.

9.8. O recurso e o pedido de reconsideração terão efeito suspensivo do ato ou da decisão recorrida até que sobrevenha decisão final da autoridade competente.

9.9. O acolhimento do recurso invalida tão somente os atos insuscetíveis de aproveitamento.

9.10. Os autos do processo permanecerão com vista franqueada aos interessados no sítio eletrônico compras.m2atecnologia.com.br.

10. DO CONTRATO

10.1. Após a homologação da licitação, em sendo realizada a contratação, será firmado Contrato.

10.2. O licitante vencedor terá o prazo de 05 (cinco) dias úteis, contados a partir da data de sua convocação, para assinar o Contrato, sob pena de decair do direito à contratação, sem prejuízo das sanções previstas neste Edital.

10.2.1. O prazo previsto no subitem anterior poderá ser prorrogado, por igual período, por solicitação justificada do adjudicatário e aceita pela Administração.

10.3. Na assinatura do contrato, será exigida a comprovação das condições de habilitação consignadas no edital, que deverão ser mantidas pelo licitante durante a vigência do contrato.

10.3.1. Na hipótese de irregularidade, o contratado deverá regularizar a sua situação perante o cadastro no prazo de até 05 (cinco) dias úteis, sob pena de aplicação das penalidades previstas no edital.

10.4. Quando convocada a subscrever o contrato, a adjudicatária deverá apresentar:

10.4.1. Certidão atualizada de Registro de Pessoa Jurídica expedida pelo CREA e/ou Conselho competente.





10.4.1.1. Caso a licitante vencedora da presente licitação esteja sediada em outro Estado, deverá providenciar, até a data da assinatura do Contrato, o visto do CREA-{UF}e/ou Conselho competente na Certidão de Registro de Pessoa Jurídica.

10.4.2. Documento comprobatório de garantia do contrato, que deverá ser prestada antes de sua lavratura do contrato.

10.4.3. Declaração com a indicação do responsável técnico pela execução do objeto do contrato, necessariamente o indicado na licitação e o preposto que o representará durante a execução dos trabalhos;

10.4.4. Certidão comprobatória de regularidade, perante a Prefeitura do Município de{CIDADE}, referente aos tributos relacionados com a prestação licitada.

10.4.5. Certidão comprobatória de regularidade relativa à Seguridade Social e ao Fundo de Garantia por Tempo de Serviço - FGTS.

10.4.6. Certidão de Negativa de Débitos Trabalhistas - CNDT.

10.4.7. Certidão Conjunta de Débitos, relativos a Tributos Federais, à Dívida Ativa da União e à Seguridade Social.

10.4.8. Os documentos acima citados deverão estar dentro do prazo de validade na data da assinatura do contrato.

10.4.9. A Minuta do Contrato a ser firmado entre a Administração e a licitante vencedora, constitui parte integrante deste Edital - ANEXO II, sendo que nela encontram-se definidas e especificadas todas as regras e condições da contratação, inclusive, regras de medição, condições de pagamento dos serviços executados, critérios de reajuste, penalidades contratuais e condições de recebimento.

10.4.10. Na hipótese de o vencedor da licitação não comprovar as condições de habilitação consignadas no edital ou se recusar a assinar o contrato ou receber a nota de empenho, a Administração, sem prejuízo da aplicação das sanções das demais cominações legais cabíveis a esse licitante, nos termos do § 2º do art. 90 da Lei nº 14.133 de 1º de abril de 2021, poderá convocar outro licitante, respeitada a ordem de classificação, para, após a comprovação dos requisitos para habilitação, analisada a proposta e eventuais documentos complementares e, feita a negociação, assinar o contrato.

10.4.11. Em caso de impedimento, ordem de paralisação ou suspensão do contrato, o cronograma de execução será prorrogado automaticamente pelo tempo correspondente, anotadas tais circunstâncias mediante simples apostila.

10.4.12. Ao longo de toda a execução do contrato, o contratado deverá cumprir a reserva de cargos prevista em lei para pessoa com deficiência, para reabilitado da Previdência Social ou para aprendiz, bem como as reservas de cargos previstas em outras normas específicas, nos termos do art. 116 da Lei 14.133/2021.

11. DA GARANTIA CONTRATUAL

11.1. Deverá ser prestada garantia para contratar, antes da lavratura do termo contratual, no valor de 5% (cinco por cento) do valor total do contrato, que será prestada mediante depósito no Tesouro Municipal, com memorando a ser retirado na unidade contratante para este fim.

11.2. A garantia contratual será prestada nas modalidades previstas no artigo 96, § 1º, da Lei Federal nº 14.133/21.

11.3. Sempre que o valor contratual for aumentado ou o contrato tiver sua vigência prorrogada, a contratada será convocada a reforçar a garantia, no prazo máximo de 3 (três) dias úteis, de forma a que corresponda sempre a mesma percentagem estabelecida.





11.4. O não cumprimento do disposto na cláusula supra, ensejará aplicação da penalidade.

11.5. A garantia exigida pela Administração poderá ser utilizada para satisfazer débitos decorrentes da execução do contrato e/ou de multas aplicadas à empresa contratada.

11.6. A garantia contratual será devolvida após a lavratura do Termo de Recebimento Definitivo dos serviços, mediante requerimento da Contratada, que deverá vir acompanhado de comprovação, contemporânea, da inexistência de ações distribuídas na Justiça do Trabalho que possam implicar na responsabilidade subsidiária do ente público, condicionante de sua liberação.

11.7. A garantia poderá ser substituída, mediante requerimento da interessada, respeitadas as modalidades referidas no item 10.2.

12. DAS INFRAÇÕES ADMINISTRATIVAS E SANÇÕES

12.1. Comete infração administrativa, nos termos da lei, o licitante que, com dolo ou culpa:

12.1.1. deixar de entregar a documentação exigida para o certame ou não entregar qualquer documento que tenha sido solicitado pelo/a agente de contratação/a durante o certame;

12.1.2. Salvo em decorrência de fato superveniente devidamente justificado, não manter a proposta em especial quando:

12.1.2.1. não enviar a proposta adequada ao último lance ofertado ou após a negociação;

12.1.2.2. recusar-se a enviar o detalhamento da proposta quando exigível;

12.1.2.3. pedir para ser desclassificado quando encerrada a etapa competitiva; ou

12.1.2.4. apresentar proposta em desacordo com as especificações do Edital;

12.1.3. não celebrar o contrato ou não entregar a documentação exigida para a contratação, quando convocado dentro do prazo de validade de sua proposta;

12.1.3.1. recusar-se, sem justificativa, a assinar o contrato ou a aceitar ou retirar o instrumento equivalente no prazo estabelecido pela Administração;

12.1.4. apresentar declaração ou documentação falsa exigida para o certame ou prestar declaração falsa durante a licitação

12.1.5. fraudar a licitação

12.1.6. comportar-se de modo inidôneo ou cometer fraude de qualquer natureza, em especial quando:

12.1.6.1. agir em conluio ou em desconformidade com a lei;

12.1.6.2. induzir deliberadamente a erro no julgamento;

12.7. praticar atos ilícitos com vistas a frustrar os objetivos da licitação

12.1.8. praticar ato lesivo previsto no art. 5º da Lei nº 12.846, de 2013.

12.2. Com fulcro na Lei nº 14.133, de 2021, a Administração poderá, garantida a prévia defesa, aplicar aos licitantes e/ou adjudicatários as seguintes sanções, sem prejuízo das responsabilidades civil e criminal:

12.2.1. advertência;

12.2.2. multa;

12.2.3. impedimento de licitar e contratar e





12.2.4. declaração de inidoneidade para licitar ou contratar, enquanto perdurarem os motivos determinantes da punição ou até que seja promovida sua reabilitação perante a própria autoridade que aplicou a penalidade.

12.3. Na aplicação das sanções serão considerados:

12.3.1. a natureza e a gravidade da infração cometida.

12.3.2. as peculiaridades do caso concreto.

12.3.3. as circunstâncias agravantes ou atenuantes.

12.3.4. os danos que dela provierem para a Administração Pública.

12.3.5. a implantação ou o aperfeiçoamento de programa de integridade, conforme normas e orientações dos órgãos de controle.

12.4. A multa será recolhida em percentual de 0,5% a 30% incidente sobre o valor do contrato licitado, recolhida no prazo máximo de 05 (cinco) dias úteis, a contar da comunicação oficial.

12.4.1. Para as infrações previstas dos itens 12.1.1 a 12.1.3, a multa será de 0,5% a 15% do valor do contrato licitado.

12.4.2. Para as infrações previstas dos itens 12.1.4 a 12.1.8, a multa será de 15% a 30% do valor do contrato licitado.

12.5. As sanções de advertência, impedimento de licitar e contratar e declaração de inidoneidade para licitar ou contratar poderão ser aplicadas, cumulativamente ou não, à penalidade de multa.

12.6. Na aplicação da sanção de multa será facultada a defesa do interessado no prazo de 15 (quinze) dias úteis, contado da data de sua intimação.

12.7. A sanção de impedimento de licitar e contratar será aplicada ao responsável em decorrência das infrações administrativas relacionadas dos itens 12.1.1 a 12.1.3, quando não se justificar a imposição de penalidade mais grave, e impedirá o responsável de licitar e contratar no âmbito da Administração Pública direta e indireta do ente federativo a qual pertencer o órgão ou entidade, pelo prazo máximo de 3 (três) anos.

12.8. Poderá ser aplicada ao responsável a sanção de declaração de inidoneidade para licitar ou contratar, em decorrência da prática das infrações dispostas dos itens 12.1.4 a 12.1.8, bem como pelas infrações administrativas previstas dos itens 12.1.1 a 12.1.3 que justifiquem a imposição de penalidade mais grave que a sanção de impedimento de licitar e contratar, cuja duração observará o prazo previsto no §5º do art. 156 da Lei nº 14.133, de 2021.

12.9. A recusa injustificada do adjudicatário em assinar o contrato ou em aceitar ou retirar o instrumento equivalente no prazo estabelecido pela Administração, descrita no item 12.1.3, caracterizará o descumprimento total da obrigação assumida e o sujeitará às penalidades e à imediata perda da garantia de proposta em favor do órgão ou entidade promotora da licitação.

12.10. A apuração de responsabilidade relacionadas às sanções de impedimento de licitar e contratar e de declaração de inidoneidade para licitar ou contratar demandará a instauração de processo de responsabilização a ser conduzido por comissão composta por 2 (dois) ou mais servidores estáveis, que avaliará fatos e circunstâncias conhecidos e intimará o licitante ou o adjudicatário para, no prazo de 15 (quinze) dias úteis, contado da data de sua intimação, apresentar defesa escrita e especificar as provas que pretenda produzir.

12.11. Caberá recurso no prazo de 15 (quinze) dias úteis da aplicação das sanções de advertência, multa e impedimento de licitar e contratar, contado da data da intimação, o qual será dirigido à autoridade que tiver proferido a decisão recorrida,





que, se não a reconsiderar no prazo de 5 (cinco) dias úteis, encaminhará o recurso com sua motivação à autoridade superior, que deverá proferir sua decisão no prazo máximo de 20 (vinte) dias úteis, contado do recebimento dos autos.

12.12. Caberá a apresentação de pedido de reconsideração da aplicação da sanção de declaração de inidoneidade para licitar ou contratar no prazo de 15 (quinze) dias úteis, contado da data da intimação, e decidido no prazo máximo de 20 (vinte) dias úteis, contado do seu recebimento.

12.13. O recurso e o pedido de reconsideração terão efeito suspensivo do ato ou da decisão recorrida até que sobrevenha decisão final da autoridade competente.

12.14. A aplicação das sanções previstas neste Edital não exclui, em hipótese alguma, a obrigação de reparação integral dos danos causados.

13. DA FISCALIZAÇÃO, GESTÃO DO CONTRATO, ENTREGA DO OBJETO E AS CONDIÇÕES DE PAGAMENTO

13.1. As informações alusivas à fiscalização, gestão do contrato, entrega do objeto e as condições de pagamento encontram-se especificadas no Termo de Referência.

14. DA IMPUGNAÇÃO AO EDITAL E DO PEDIDO DE ESCLARECIMENTO

14.1. Qualquer pessoa é parte legítima para impugnar este Edital por irregularidade na aplicação do art. 164 da Lei nº 14.133, de 2021, devendo protocolar o pedido até 3 (três) dias úteis antes da data da abertura do certame.

14.2. A resposta à impugnação ou ao pedido de esclarecimento será divulgado em sítio eletrônico oficial no prazo de até 3 (três) dias úteis, limitado ao último dia útil anterior à data da abertura do certame.

14.3. A impugnação e o pedido de esclarecimento poderão ser realizados por forma eletrônica, pelos seguintes meios: compras.m2atecnologia.com.br.

14.4. As impugnações e pedidos de esclarecimentos não suspendem os prazos previstos no certame.

14.4.1. A concessão de efeito suspensivo à impugnação é medida excepcional e deverá ser motivada pelo agente de contratação, nos autos do processo de licitação.

14.5. Acolhida a impugnação, será definida e publicada nova data para a realização do certame.

15. DAS DISPOSIÇÕES GERAIS

15.1. Será divulgada ata da sessão pública no sistema eletrônico.

15.2. Não havendo expediente ou ocorrendo qualquer fato superveniente que impeça a realização do certame na data marcada, a sessão será automaticamente transferida para o primeiro dia útil subsequente, no mesmo horário anteriormente estabelecido, desde que não haja comunicação em contrário, pelo agente de contratação.

15.3. Todas as referências de tempo no Edital, no aviso e durante a sessão pública observarão o horário de Brasília - DF.

15.4. A homologação do resultado desta licitação não implicará direito à contratação.

15.5. As normas disciplinadoras da licitação serão sempre interpretadas em favor da ampliação da disputa entre os interessados, desde que não comprometam o interesse da Administração, o princípio da isonomia, a finalidade e a segurança da contratação.





15.6. Os licitantes assumem todos os custos de preparação e apresentação de suas propostas e a Administração não será, em nenhum caso, responsável por esses custos, independentemente da condução ou do resultado do processo licitatório.

15.7. Na contagem dos prazos estabelecidos neste Edital e seus Anexos, excluir-se-á o dia do início e incluir-se-á o do vencimento. Só se iniciam e vencem os prazos em dias de expediente na Administração.

15.8. O desatendimento de exigências formais não essenciais não importará o afastamento do licitante, desde que seja possível o aproveitamento do ato, observados os princípios da isonomia e do interesse público.

15.9. Em caso de divergência entre disposições deste Edital e de seus anexos ou demais peças que compõem o processo, prevalecerá as deste Edital.

15.10. O Edital e seus anexos estão disponíveis, na íntegra, no Portal Nacional de Contratações Públicas (PNCP) e no endereço eletrônico compras.m2atecnologia.com.br.

15.11. Integram este Edital, para todos os fins e efeitos, os seguintes anexos:

ANEXO I - Termo de Referência

ANEXO I.1 - Estudo Técnico Preliminar

ANEXO II - Minuta de Termo de Contrato

Boa Viagem/CE, 12 de dezembro de 2024

assinado eletronicamente

Francisca Antonia Da Silva Sampaio
ORDENADOR(A) DE DESPESAS





PROJETO BÁSICO

OBJETO CONTRATO: EXECUÇÃO DOS SERVIÇOS DE CONSTRUÇÃO DE 01 (UMA) COBERTURA DE QUADRA ESCOLAR, JUNTO A SECRETARIA MUNICIPAL DE EDUCAÇÃO BOA VIAGEM.

VALOR CONTRATO: R\$ 479.208,92

OBRA: EXECUÇÃO DOS SERVIÇOS DE CONSTRUÇÃO DE 01 (UMA) COBERTURA DE QUADRA ESCOLAR NO MUNICÍPIO DE BOA VIAGEM-CE.


**LOCAL: LOCALIDADE DE ASSENTAMENTO BOA VENTURA – DISTRITO DE IBUAÇU
ESCOLA: EEF RAIMUNDO ALVES BATISTA
MUNICÍPIO: BOA VIAGEM/CE**

DATA: NOVEMBRO / 2024



ÍNDICE

1. APRESENTAÇÃO
2. MEMORIAL DESCRITIVO E ESPECIFICAÇÕES TÉCNICAS
3. MAPA DO ESTADO
4. MAPA DO MUNICÍPIO
5. RESUMO DO ORÇAMENTO
6. ORÇAMENTO DESCRITIVO
7. MEMORIAL DE QUANTITATIVOS
8. CRONOGRAMA FÍSICO-FINANCEIRO
9. COMPOSIÇÕES DE PREÇOS UNITÁRIOS
10. CURVA ABC (SERVIÇOS)
11. CURVA ABC (INSUMOS)
12. COMPOSIÇÃO DO B.D.I
13. COMPOSIÇÃO DE ENCARGOS SOCIAIS
14. RELATÓRIO FOTOGRÁFICO
15. ART (PROJETO, ORÇAMENTO E FISCALIZAÇÃO)
16. PEÇAS GRÁFICAS

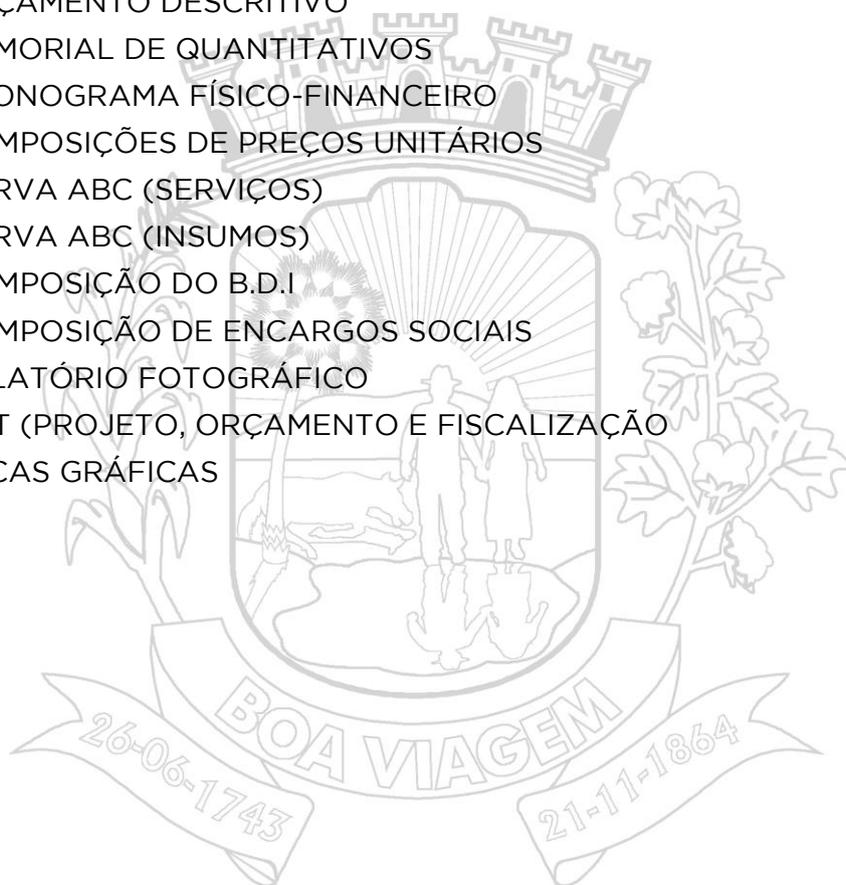



1 - APRESENTAÇÃO

DADOS DA OBRA

Este memorial refere-se à **EXECUÇÃO DOS SERVIÇOS DE CONSTRUÇÃO DE 01 (UMA) COBERTURA DE QUADRA ESCOLAR NO MUNICÍPIO DE BOA VIAGEM-CE**, conforme as Projetos em Anexo.

Localização da Obra

A referida obra será executada na Localidade de Assentamento Boa Ventura na Escola Raimundo Alves Batista, no município de Boa Viagem/CE, conforme plantas de situação.

Descrição Sumária do Projeto

Este projeto apresenta-se em um único volume contendo os seguintes capítulos:

- ✓ Apresentação;
- ✓ Memorial Descritivo e Especificações Técnicas;
- ✓ Mapa do Estado
- ✓ Mapa do Município
- ✓ Resumo do Orçamento
- ✓ Orçamento Descritivo
- ✓ Memorial dos Quantitativos
- ✓ Cronograma Físico - Financeiro
- ✓ Composição de Preços Unitários
- ✓ Curva ABC (serviços)
- ✓ Curva ABC (insumos)
- ✓ Composição do B.D.I
- ✓ Composição de Encargos Sociais
- ✓ Relatório Fotográfico
- ✓ ART (Projeto, Orçamento e Fiscalização)
- ✓ Peças Gráficas



2 - MEMORIAL DESCRITIVO E ESPECIFICAÇÕES TÉCNICAS

OBRA: EXECUÇÃO DOS SERVIÇOS DE CONSTRUÇÃO DE 01 (UMA) COBERTURA DE QUADRA ESCOLAR NO MUNICÍPIO DE BOA VIAGEM/CE.

LOCAL: ASSENTAMENTO BOA VENTURA

1.0 - ESPECIFICAÇÕES

1.1 - CONSIDERAÇÕES INICIAIS

1.1.1 - OBJETO DESTA ESPECIFICAÇÃO:

O presente memorial descritivo e especificações técnicas têm por objetivo estabelecer as normas e condições a serem obedecidas na OBRA: **EXECUÇÃO DOS SERVIÇOS DE CONSTRUÇÃO DE 01 (UMA) COBERTURA DE QUADRA ESCOLAR**, no Município de Boa Viagem - CE. Estas especificações têm também, a finalidade de estabelecer os direitos e as obrigações da **Prefeitura Municipal de Boa Viagem**, doravante designada CONTRATANTE, e da Construtora, a quem será confiada à execução dos serviços, doravante designada CONTRATADA.

2.0 - CABE A CONTRATADA:

2.1 - VISITAR A OBRA ANTES DA EXECUÇÃO:

A visita do construtor ao local da obra é de suma importância, pois cabe a ele a responsabilidade pela execução dos serviços contratados sem alegação de desconhecimento em todo ou em partes da obra.

2.2 - MANTER NA OBRA OS SEGUINTE DOCUMENTOS:

- A) Uma via do contrato;
- B) Cópias dos projetos e detalhes de execução para uso exclusivo da fiscalização;
- C) Registro das alterações regulares autorizadas;
- D) Cronograma de execução devidamente atualizado;
- E) Cópia do orçamento correspondente a obra;
- F) Cópia da ART de execução da Obra.

2.3 - APRESENTAR QUADRO TÉCNICO:

A contratada deverá apresentar à contratante, antes do início de execução dos serviços, um comprovante que possua em seu quadro técnico na data da licitação, um profissional de nível superior reconhecido pelo CREA-CE, detentor de acervo técnico que comprove a execução de serviços semelhantes aos discriminados nesta especificação.



3.0 - CABE A CONTRATANTE:

3.1 - FORNECER PROJETOS:

A contratante fornecerá à construtora, mediante pedido por escrito, os projetos de arquitetura, urbanização e paisagismo, assim como os seus respectivos detalhes.

3.2 - FISCALIZAR:

A contratante efetuará fiscalização regular dos serviços através de técnicos da sua Equipe de Fiscalização, com autoridade para exercer toda e qualquer ação de controle de fiscalização dos serviços.

3.3 - CONSIDERAÇÕES GERAIS

Em caso de dúvida ou divergência na interpretação dos projetos e especificações, deverá ser consultada a fiscalização.

Serão impugnados pela fiscalização todos os serviços executados em desacordo com as especificações e projetos.

A comunicação entre a CONTRATANTE e a CONTRATADA, e vice-versa, relativa à execução da obra, somente terão validade se efetuadas por escrito.


A não ser quando especificados em contrário, os materiais a empregar serão novos, todos nacionais, comprovadamente a 1ª qualidade e satisfaçam rigorosamente as condições nesta especificação e obedecerão às prescrições das normas da ABNT. As expressões de “primeira qualidade” ou “similar” significa, quando existirem diferentes graduações de qualidade de um mesmo produto, essa graduação a ser utilizada será sempre a maior, e para que todo e qualquer “similar” possam ser utilizados, o construtor deverá consultar a FISCALIZAÇÃO por escrito, e em caso de aprovação ou desaprovação, está também será comunicada por escrito.

3.4 - DISPOSIÇÕES GERAIS

Todos os serviços deverão ser executados com rigorosa obediência às normas da ABNT - Associação Brasileira de Normas Técnicas, bem como as normas das concessionárias locais, código de obras, plano diretor do município e as presentes especificações.



MEMORIAL DESCRITIVO

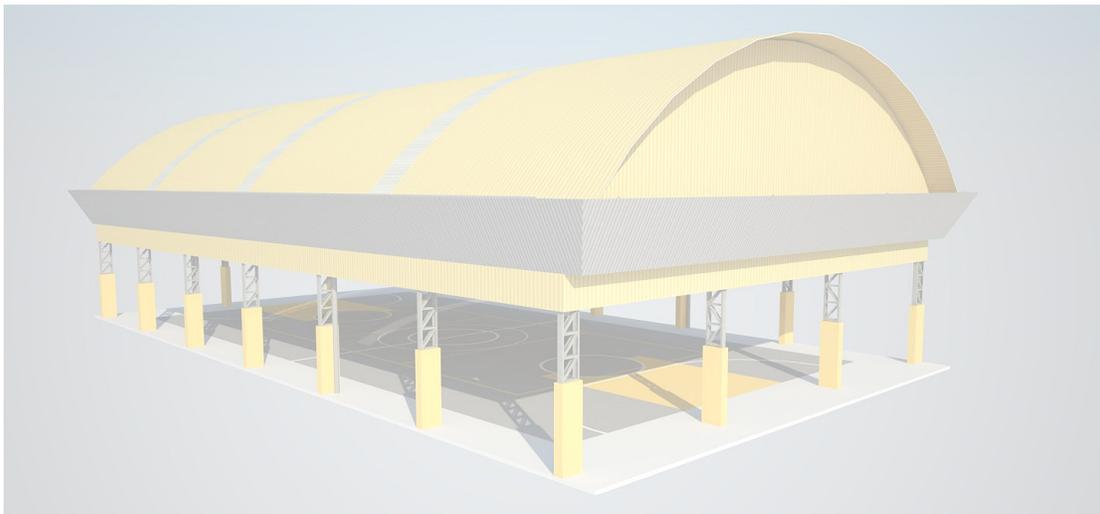

PROJETO PADRÃO PARA COBERTURA DE QUADRA POLIESPORTIVA (19 x 33 m)

ÍNDICE

1.	CONSIDERAÇÕES INICIAIS.....	3
2.	SERVIÇOS PRELIMINARES.....	3
3.	MOVIMENTO DE TERRA.....	3
4.	FUNDAÇÃO.....	3
5.	ESTRUTURA METÁLICA E COBERTURA.....	4
6.	INSTALAÇÕES ELÉTRICAS.....	5
7.	SERVIÇOS DIVERSOS.....	5

1. CONSIDERAÇÕES INICIAIS

Trata-se do projeto de cobertura de quadra poliesportiva a ser implantada nas escolas municipais e estaduais nas diversas regiões do Brasil, através do Fundo Nacional de Desenvolvimento da Educação – FNDE.

O referido projeto apresenta uma área total de 627 m² de área coberta, podendo ser adotado para quadras já existentes com dimensões máximas de 16 m x 29 m, observados os detalhamentos técnicos do projeto.

Este memorial tem por objetivo descrever e especificar de forma clara a construção da estrutura metálica, cobertura e demais instalações, de forma a complementar as informações contidas nos projetos.

Todos os materiais a serem empregados na obra deverão ser comprovadamente de boa qualidade e satisfazer rigorosamente as especificações constantes neste material e nos respectivos projetos. Todos os serviços deverão ser executados em completa obediência aos princípios de boa técnica, devendo ainda satisfazer rigorosamente às Normas Brasileiras.

2. SERVIÇOS PRELIMINARES

Deverá ser fixada, em local visível, placa da obra, conforme modelo disponibilizado pelo Governo Federal.

Deverá ser executado tapume de chapa de madeira compensada de 6,0 mm, com altura mínima de 2,20 m (conforme NR 18), para impedir o acesso à obra de estranhos ou crianças que estejam em horário escolar, já que esta obra de cobertura será executada dentro das dependências da mesma.

3. MOVIMENTO DE TERRA

Os serviços de escavação, compactação e reaterro deverão ser executadas de acordo com as Normas Técnicas Brasileiras a fim estabelecer as cotas de níveis e condições previstas em projeto para execução da obra.

4. FUNDAÇÃO

Após compactação do fundo da vala, esta deverá estar limpa e isenta de material orgânico. Deverá ser executada uma camada de concreto magro com 5,0 cm de espessura, com traço 1:4:8.

No caso da fundação dos pilares do oitão, será do tipo direto, por blocos de concreto armado, conforme dimensões em projeto. Dependendo da resistência do solo (esta deverá ser definida antes da etapa de escavação), poderá haver a necessidade de se executar uma broca de 25 cm de diâmetro, por bloco, com armação longitudinal de aço CA-50 com diâmetro de 8 mm e estribos de diâmetro 4,2 mm a cada 20 cm.

No caso da fundação dos pilares dos arcos, será do tipo direto, por blocos de concreto armado, com alargamento de base, conforme projeto. Dependendo da resistência do solo (esta deverá ser definida antes da etapa de escavação), poderá haver a necessidade de se executar duas brocas de 25 cm de diâmetro, por bloco, com armação longitudinal de aço CA-50 com diâmetro de 8mm e estribos de 4,2mm a cada 20 cm.

Todos os blocos de fundação serão interligados por uma viga baldrame com seção transversal de dimensões de 20 x 20 cm.

Nos blocos e viga baldrame serão utilizados concreto com fck de 20 MPa e aço CA50 nos diâmetros 5, 8 e e 10 mm, conforme disposição em projeto estrutural.

5. ESTRUTURA METÁLICA E COBERTURA

As ligações da estrutura metálica serão soldadas, e todos os perfis metálicos utilizados deverão ser do tipo aço estrutural ASTM A-36. Seguem abaixo os perfis utilizados:

Perfil "U" 150 x 32 x 3,35 mm;
Perfil "U" 35 x 35 x 3,00 mm;
Perfil "U" 35 x 35 x 3,00 mm;
Perfil "U" 130 x 50 x 2,65 mm;
Perfil "L" 35 x 35 x 2,25 mm;
Perfil "L" 35 x 35 x 2,25 mm;
Terça tipo cartola 70 x 40 x 20 x 2 mm;
Ferro redondo de 1/2";
Mão francesa em "U" 32 x 32 x 2 mm;
Chapa plana 320 x 400 x 8 mm.

Todos os perfis metálicos, após limpeza, deverão receber pintura prime anti-corrosão, em duas demãos, e pintura de acabamento.

Todos os pilares receberão enchimento de concreto com fck de 20 MPa até a altura de 2,0 m, e pintura sobre a superfície de concreto na cor amarela, conforme projeto arquitetônico e figura 1.

A cobertura será em forma de arco, com a utilização de telhas de aço galvanizado ondulada de 0,5 mm de espessura, com pintura eletrostática, na cobertura e nos fechamentos laterais. As cores das telhas deverão seguir as especificações constantes no projeto arquitetônico, sendo utilizada a cor amarela, conforme figura 1.



Figura 1: cor amarela para pintura sobre concreto e telhas de aço.

Utilizar telhas translúcidas em fibra de vidro reforçada com fios de nylon e poliéster, com espessura de 1,2 mm, conforme indicado no projeto arquitetônico.

6. INSTALAÇÕES ELÉTRICAS

A instalação elétrica obedece ao projeto e às normas da ABNT. A fiação será de cobre, com revestimento anti-chama, sendo a distribuição aparente através de eletrodutos de aço galvanizado. O quadro de distribuição será de sobrepor e a ligação das lâmpadas será através dos próprios disjuntores.

As luminárias deverão possuir proteção para as lâmpadas.

A fixação dos eletrodutos e luminárias deverão garantir segurança e alinhamento.

Os quatro pilares de canto serão aterrados, com hastes tipo Cooperweld 5/8" de 3,00 m de comprimento.

7. SERVIÇOS DIVERSOS

Durante a obra deverá ser feito periodicamente remoção de todo entulho e detritos que venham a se acumular no local.


Ao final da obra deverá haver especial cuidado em se remover quaisquer detritos ou salpicos de concreto endurecido no piso ou demais equipamentos da quadra.

GEORDANO DE ARAUJO
PESSOA:87972590397

Assinado de forma digital
por GEORDANO DE ARAUJO
PESSOA:87972590397




3 - MAPA DO ESTADO

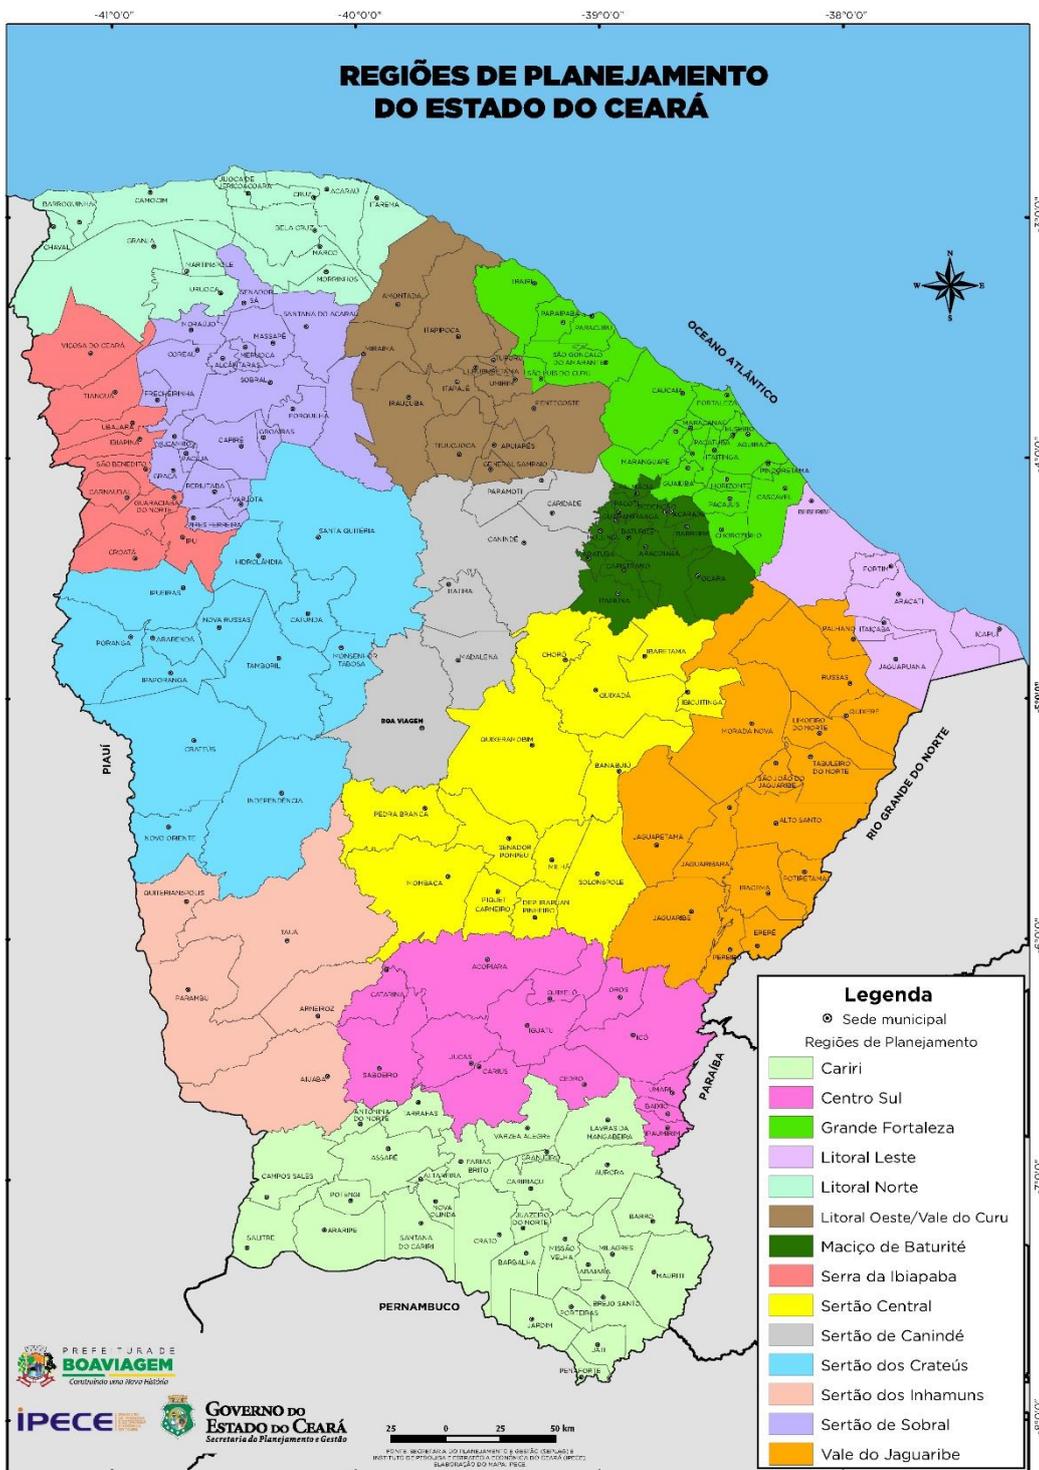



4 - MAPA DO MUNICÍPIO

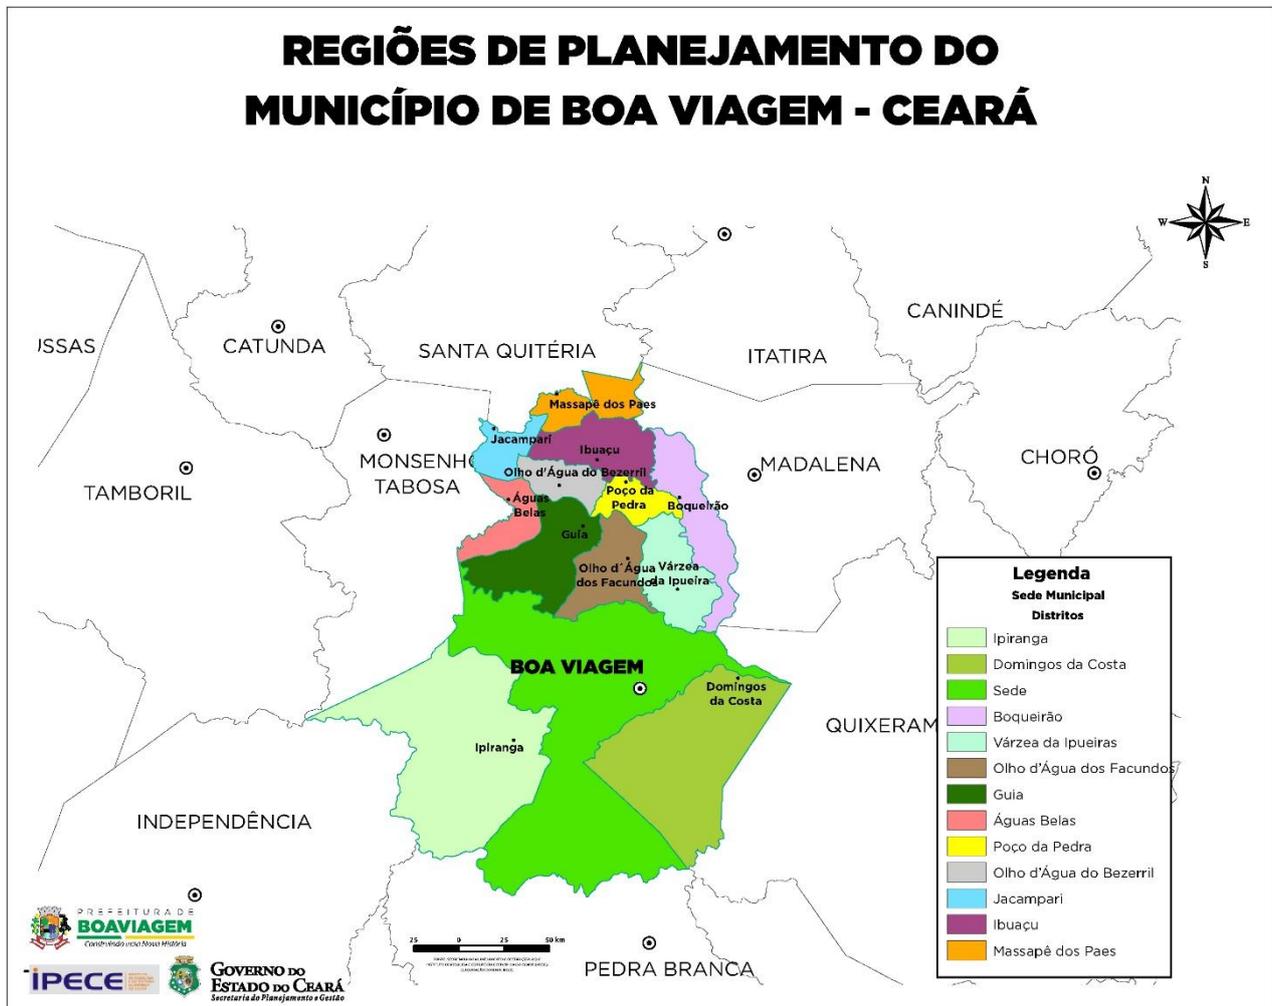



5 - RESUMO DO ORÇAMENTO





RESUMO DO ORÇAMENTO



OBRA:	EXECUÇÃO DOS SERVIÇOS DE CONSTRUÇÃO DE UMA COBERTURA DE QUADRA ESCOLAR	DATA : 10/06/2024	BDI : 28	
DESCRIÇÃO:	EXECUÇÃO DOS SERVIÇOS DE CONSTRUÇÃO DE UMA COBERTURA DE QUADRA ESCOLAR	FONTE	VERSÃO	HORA
LOCAL:	ASSENTAMENTO BOA VENTURA	ORSE	2024/05	112,54%
CONTRATANTE:	PREFEITURA MUNICIPAL DE BOA VIAGEM	SEINFRA	028.1 COM DESONERAÇÃO	84,44% 47,48%
		SINAPI	2024/06 COM DESONERAÇÃO	85,06% 47,67%
		Composições Próprias	PRÓPRIA	0,00% 0,00%


CÓDIGO	DESCRIÇÃO	PREÇO TOTAL	%
1	SERVIÇOS PRELIMINARES	40.437,56	8,44
2	MOVIMENTO DE TERRA	8.408,35	1,75
3	FUNDAÇÃO	67.605,42	14,11
4	ESTRUTURA METÁLICA E COBERTURA	299.930,83	62,59
5	DREANAGEM PLUVIAL	10.298,72	2,15
6	INSTALAÇÕES ELÉTRICAS	28.224,47	5,89
7	SERVIÇOS DIVERSOS	24.303,57	5,07
		VALOR BDI TOTAL:	105.865,18 100,00
		VALOR ORÇAMENTO:	373.343,74
		VALOR TOTAL:	479.208,92

GEORDANO DE ARAUJO
PESSOA:87972590397

Assinado de forma digital por GEORDANO DE ARAUJO
PESSOA:87972590397



6 - ORÇAMENTO DESCRITIVO

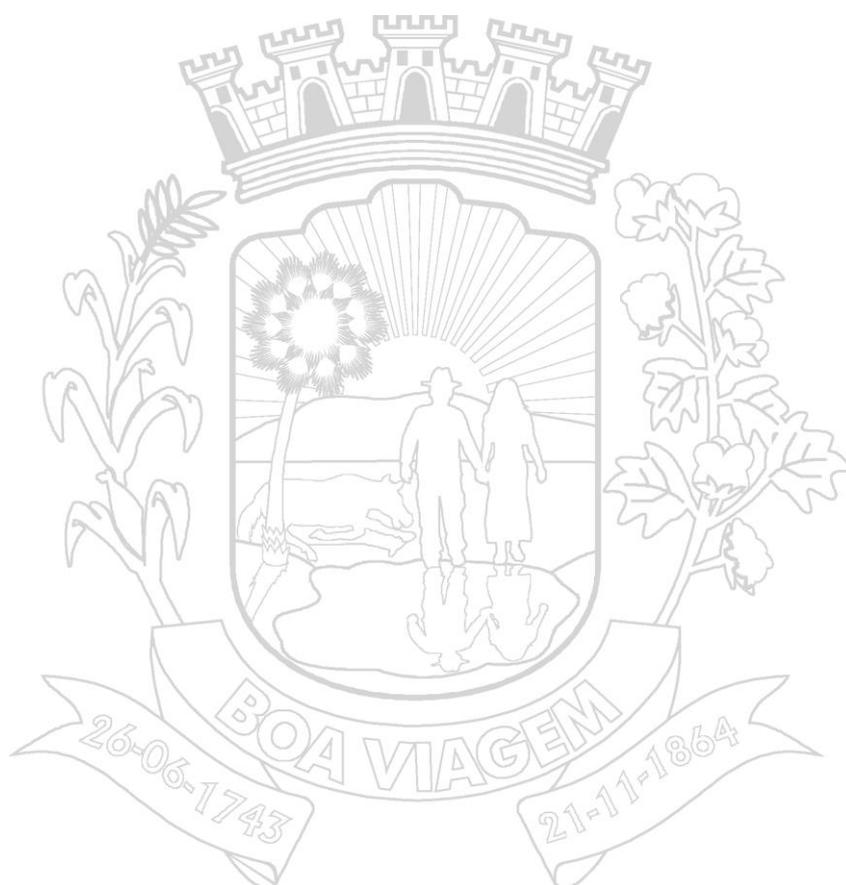




PLANILHA ORÇAMENTÁRIA

OBRA:	EXECUÇÃO DOS SERVIÇOS DE CONSTRUÇÃO DE UMA COBERTURA DE QUADRA ESCOLAR
DESCRIÇÃO:	EXECUÇÃO DOS SERVIÇOS DE CONSTRUÇÃO DE UMA COBERTURA DE QUADRA ESCOLAR
LOCAL:	ASSENTAMENTO BOA VENTURA
CONTRATANTE:	PREFEITURA MUNICIPAL DE BOA VIAGEM

DATA :	10/06/2024	BDI :	2
FORSE/SE	2024/05	112,54%	7,11%
SEINFRA/CE	028.1 COM DESONERAÇÃO	84,44%	47,48%
SINAPI/CE	2024/06 COM DESONERAÇÃO	85,06%	47,67%
Composições Próprias	PROPRIA	0,00%	0,00%

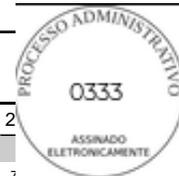

ITEM	CÓDIGO	DESCRIÇÃO	FONTE	UNIDADE	QTD	VALOR UNITÁRIO R\$			PREÇO TOTAL R\$
						SEM BDI	BDI	COM BDI	
1	SERVIÇOS PRELIMINARES							40.437,56	
1.1	103689	FORNECIMENTO E INSTALAÇÃO DE PLACA DE OBRA COM CHAPA GALVANIZADA E ESTRUTURA DE MADEIRA. AF_03/2022_PS	SINAPI	M2	6,00	312,46	88,58	401,04	2.406,24
1.2	C2316	TAPUME DE CHAPA DE MADEIRA COMPENSADA E= 6mm C/ABERTURA E PORTÃO	SEINFRA	M2	66,00	116,21	32,95	149,16	9.844,56
1.3	93584	BARRACÕES PROVISÓRIOS	SINAPI	M2	20,00	709,68	201,19	910,87	18.217,40
1.4	C1630	LOCAÇÃO DA OBRA - EXECUÇÃO DE GABARITO	SEINFRA	M2	627,00	7,15	2,03	9,18	5.755,86
1.5	C2850	INSTALAÇÕES PROVISÓRIAS DE LUZ , FORÇA,TELEFONE E LÓGICA	SEINFRA	UN	1,00	1.676,69	475,34	2.152,03	2.152,03
1.6	C2851	INSTALAÇÕES PROVISÓRIAS DE ÁGUA	SEINFRA	UN	1,00	1.343,32	380,83	1.724,15	1.724,15
1.7	C2849	INSTALAÇÕES PROVISÓRIAS DE ESGOTO	SEINFRA	UN	1,00	262,81	74,51	337,32	337,32
2	MOVIMENTO DE TERRA							8.408,35	
2.1	93358	ESCAVAÇÃO MANUAL DE VALA COM PROFUNDIDADE MENOR OU IGUAL A 1,30 M. AF_02/2021	SINAPI	M3	57,18	79,04	22,41	101,45	5.800,91
2.2	101616	PREPARO DE FUNDO DE VALA COM LARGURA MENOR QUE 1,5 M (ACERTO DO SOLO NATURAL). AF_08/2020	SINAPI	M2	51,28	5,84	1,66	7,50	384,60
2.3	C0096	REATERRO APILOADO	SEINFRA	M3	35,30	49,06	13,91	62,97	2.222,84
3	FUNDAÇÃO							67.605,42	
3.1	96535	FABRICAÇÃO, MONTAGEM E DESMONTAGEM DE FÔRMA PARA SAPATA, EM MADEIRA SERRADA, E=25 MM, 4 UTILIZAÇÕES. AF_01/2024	SINAPI	M2	106,13	132,59	37,59	170,18	18.061,20
3.2	96619	LASTRO DE CONCRETO MAGRO, APLICADO EM BLOCOS DE COROAMENTO OU SAPATAS, ESPESSURA DE 5 CM. AF_01/2024	SINAPI	M2	28,84	38,76	10,99	49,75	1.434,79
3.3	COM-98707756	CONCRETO ARMADO FCK DE 20 MPA, USINADO, INCLUI LANÇAMENTO	Composições Próprias	M3	24,07	1.557,25	441,48	1.998,73	48.109,43
4	ESTRUTURA METÁLICA E COBERTURA							299.930,83	
4.1	100773	ESTRUTURA TRELIÇADA DE COBERTURA, TIPO ARCO, COM LIGAÇÕES SOLDADAS, INCLUSOS PERFIS METÁLICOS, CHAPAS METÁLICAS, MÃO DE OBRA E TRANSPORTE COM GUINDASTE - FORNECIMENTO E INSTALAÇÃO. AF_01/2020_PSA	SINAPI	KG	6.192,00	18,93	5,37	24,30	150.465,60
4.2	103672	CONCRETAGEM DE PILARES, FCK = 25 MPA, COM USO DE BOMBA - LANÇAMENTO, ADENSAMENTO E ACABAMENTO. AF_02/2022_PS	SINAPI	M3	5,40	634,08	179,76	813,84	4.394,74



PLANILHA ORÇAMENTÁRIA

OBRA:	EXECUÇÃO DOS SERVIÇOS DE CONSTRUÇÃO DE UMA COBERTURA DE QUADRA ESCOLAR
DESCRIÇÃO:	EXECUÇÃO DOS SERVIÇOS DE CONSTRUÇÃO DE UMA COBERTURA DE QUADRA ESCOLAR
LOCAL:	ASSENTAMENTO BOA VENTURA
CONTRATANTE:	PREFEITURA MUNICIPAL DE BOA VIAGEM

DATA :	10/06/2024	BDI :	2	
FORSE/SE	2024/05	112,54%	7,11%	
SEINFRA/CE	028.1 COM DESONERAÇÃO	84,44%	47,48%	10/2023
SINAPI/CE	2024/06 COM DESONERAÇÃO	85,06%	47,67%	07/2024
Composições Próprias	PRÓPRIA	0,00%	0,00%	



ITEM	CÓDIGO	DESCRIÇÃO	FONTE	UNIDADE	QTD	VALOR UNITÁRIO R\$			PREÇO TOTAL R\$
						SEM BDI	BDI	COM BDI	
4.3	COB-FNDE01	TELHA DE AÇO GALVANIZADO ONDULADA 0,5 MM, INCLUI PINTURA - COBERTURA EM ARCO	Composições Próprias	M2	594,86	128,78	36,51	165,29	98.324,41
4.4	COB-FNDE01	TELHA DE AÇO GALVANIZADO ONDULADA 0,5 MM, INCLUI PINTURA - FECHAMENTO LATERAL	Composições Próprias	M2	248,16	128,78	36,51	165,29	41.018,37
4.5	C2453	TELHA TRANSPARENTE ONDULADA	SEINFRA	M2	61,20	72,92	20,67	93,59	5.727,71
5	DREANAGEM PLUVIAL								10.298,72
5.1	94228	CALHA EM CHAPA DE AÇO GALVANIZADO NÚMERO 24, DESENVOLVIMENTO DE 50 CM, INCLUSO TRANSPORTE VERTICAL. AF_07/2019	SINAPI	M	64,32	77,33	21,92	99,25	6.383,76
5.2	89580	TUBO PVC, SÉRIE R, ÁGUA PLUVIAL, DN 150 MM, FORNECIDO E INSTALADO EM CONDUTORES VERTICAIS DE ÁGUAS PLUVIAIS. AF_06/2022	SINAPI	M	22,00	56,50	16,02	72,52	1.595,44
5.3	89590	JOELHO 90 GRAUS, PVC, SERIE R, ÁGUA PLUVIAL, DN 150 MM, JUNTA ELÁSTICA, FORNECIDO E INSTALADO EM CONDUTORES VERTICAIS DE ÁGUAS PLUVIAIS. AF_06/2022	SINAPI	UN	12,00	123,85	35,11	158,96	1.907,52
5.4	DREN-FNDE01	RALO HEMISFÉRICO EM FERRO FUNDIDO TIPO ABACAXI, DN=150MM	Composições Próprias	UN	4,00	80,25	22,75	103,00	412,00
6	INSTALAÇÕES ELÉTRICAS								28.224,47
6.1	92695	LUVA, EM FERRO GALVANIZADO, CONEXÃO ROSQUEADA, DN 20 (3/4"), INSTALADO EM RAMAIS E SUB-RAMAIS DE GÁS - FORNECIMENTO E INSTALAÇÃO. AF_10/2020	SINAPI	UN	10,00	22,74	6,45	29,19	291,90
6.2	92697	LUVA, EM FERRO GALVANIZADO, CONEXÃO ROSQUEADA, DN 25 (1"), INSTALADO EM RAMAIS E SUB-RAMAIS DE GÁS - FORNECIMENTO E INSTALAÇÃO. AF_10/2020	SINAPI	UN	2,00	36,80	10,43	47,23	94,46
6.3	95812	CONDULETE DE PVC, TIPO LB, PARA ELETRODUTO DE PVC SOLDÁVEL DN 32 MM (1"), APARENTE - FORNECIMENTO E INSTALAÇÃO. AF_10/2022	SINAPI	UN	5,00	23,23	6,59	29,82	149,10
6.4	95795	CONDULETE DE ALUMÍNIO, TIPO T, PARA ELETRODUTO DE AÇO GALVANIZADO DN 20 MM (3/4"), APARENTE - FORNECIMENTO E INSTALAÇÃO. AF_10/2022	SINAPI	UN	4,00	30,86	8,75	39,61	158,44
6.5	95801	CONDULETE DE ALUMÍNIO, TIPO X, PARA ELETRODUTO DE AÇO GALVANIZADO DN 20 MM (3/4"), APARENTE - FORNECIMENTO E INSTALAÇÃO. AF_10/2022	SINAPI	UN	1,00	37,18	10,54	47,72	47,72
6.6	C0467	BRAÇADEIRA TIPO "D", METÁLICA ATE 2"	SEINFRA	UN	40,00	8,32	2,36	10,68	427,20
6.7	C0467	BRAÇADEIRA TIPO "D", METÁLICA ATE 2"	SEINFRA	UN	4,00	8,32	2,36	10,68	42,72
6.8	C0530	CABO ISOLADO PVC 750V 25 MM2	SEINFRA	M	330,00	25,08	7,11	32,19	10.622,70
6.9	93660	DISJUNTOR BIPOLAR TIPO DIN, CORRENTE NOMINAL DE 10A - FORNECIMENTO E INSTALAÇÃO. AF_10/2020	SINAPI	UN	5,00	54,64	15,49	70,13	350,65
6.10	C1121	DISJUNTOR TRIPOLAR EM QUADRO DE DISTRIBUIÇÃO 20A	SEINFRA	UN	1,00	99,06	28,08	127,14	127,14



PLANILHA ORÇAMENTÁRIA



OBRA:	EXECUÇÃO DOS SERVIÇOS DE CONSTRUÇÃO DE UMA COBERTURA DE QUADRA ESCOLAR
DESCRIÇÃO:	EXECUÇÃO DOS SERVIÇOS DE CONSTRUÇÃO DE UMA COBERTURA DE QUADRA ESCOLAR
LOCAL:	ASSENTAMENTO BOA VENTURA
CONTRATANTE:	PREFEITURA MUNICIPAL DE BOA VIAGEM

DATA : 10/06/2024		BDI : 2	
FORTE	VERSÃO	HORA	
ORSE/SE	2024/05	112,54%	7,11%
SEINFRA/CE	028.1 COM DESONERAÇÃO	84,44%	47,48%
SINAPI/CE	2024/06 COM DESONERAÇÃO	85,06%	47,67%
Composições Próprias	PRÓPRIA	0,00%	0,00%

ITEM	CÓDIGO	DESCRIÇÃO	FORTE	UNIDADE	QTD	VALOR UNITÁRIO R\$			PREÇO TOTAL R\$
						SEM BDI	BDI	COM BDI	
6.11	C1197	ELETRODUTO PVC ROSC.INCL.CONEXÕES D= 32mm (1")	SEINFRA	M	10,00	27,32	7,75	35,07	350,70
6.12	C1196	ELETRODUTO PVC ROSC.INCL.CONEXÕES D= 25mm (3/4")	SEINFRA	M	70,00	18,00	5,10	23,10	1.617,00
6.13	C4115	PROJETOR EM ALUMINIO POLIDO COM REFLETOR EM ALUMINIO ANODIZADO E DIFUSOR EM VIDRO PLANO TEMPERADO TRANSPARENTE DIÂMETRO = 40CM PARA LÂMPADA VAPOR METÁLICO 400W C/ REATOR E IGNITOR	SEINFRA	UN	10,00	718,00	203,55	921,55	9.215,50
6.14	PMBV-FNDE06	LÂMPADA VAPOR METÁLICO - 400W	Composições Próprias	UN	10,00	110,16	31,23	141,39	1.413,90
6.15	101883	QUADRO DE DISTRIBUIÇÃO DE ENERGIA EM CHAPA DE AÇO GALVANIZADO, DE EMBUTIR, COM BARRAMENTO TRIFÁSICO, PARA 18 DISJUNTORES DIN 100A - FORNECIMENTO E INSTALAÇÃO. AF_10/2020	SINAPI	UN	1,00	448,73	127,21	575,94	575,94
6.16	96985	HASTE DE ATERRAMENTO, DIÂMETRO 5/8", COM 3 METROS - FORNECIMENTO E INSTALAÇÃO. AF_08/2023	SINAPI	UN	4,00	66,06	18,73	84,79	339,16
6.17	96973	CORDOALHA DE COBRE NU 35 MM², NÃO ENTERRADA, COM ISOLADOR - FORNECIMENTO E INSTALAÇÃO. AF_08/2023	SINAPI	M	17,50	67,49	19,13	86,62	1.515,85
6.18	104750	CONECTOR GRAMPO METÁLICO TIPO OLHAL, PARA SPDA, PARA HASTE DE ATERRAMENTO DE 5/8" E CABOS DE 10 A 50 MM² - FORNECIMENTO E INSTALAÇÃO. AF_08/2023	SINAPI	UN	4,00	13,86	3,93	17,79	71,16
6.19	92001	TOMADA BAIXA DE EMBUTIR (1 MÓDULO), 2P+T 20 A, INCLUINDO SUPORTE E PLACA - FORNECIMENTO E INSTALAÇÃO. AF_03/2023	SINAPI	UN	1,00	31,01	8,79	39,80	39,80
6.20	C1125	DISJUNTOR TRIPOLAR EM QUADRO DE DISTRIBUIÇÃO 40A	SEINFRA	UN	2,00	99,06	28,08	127,14	254,28
6.21	C4531	DISJUNTOR DIFERENCIAL DR-80A, 30mA	SEINFRA	UN	1,00	270,65	76,73	347,38	347,38
6.22	C4562	DISPOSITIVO DE PROTEÇÃO CONTRA SURTOS DE TENSÃO - DPS's - 40 KA/440V	SEINFRA	UN	1,00	133,83	37,94	171,77	171,77
7	SERVIÇOS DIVERSOS								24.303,57
7.1	C1614	LATEX DUAS DEMÃOS EM PAREDES EXTERNAS S/MASSA	SEINFRA	M2	61,20	22,85	6,48	29,33	1.795,00
7.2	100730	PINTURA COM TINTA EPOXÍDICA DE ACABAMENTO APLICADA A ROLO OU PINCEL SOBRE PERFIL METÁLICO EXECUTADO EM FÁBRICA (POR DEMÃO). AF_01/2020	SINAPI	M2	298,67	22,21	6,30	28,51	8.515,08
7.3	100746	PINTURA COM TINTA ALQUÍDICA DE ACABAMENTO (ESMALTE SINTÉTICO BRILHANTE) APLICADA A ROLO OU PINCEL SOBRE SUPERFÍCIES METÁLICAS (EXCETO PERFIL) EXECUTADO EM OBRA (POR DEMÃO). AF_01/2020	SINAPI	M2	298,67	22,91	6,49	29,40	8.780,90
7.4	C1628	LIMPEZA GERAL	SEINFRA	M2	314,39	12,92	3,66	16,58	5.212,59
VALOR BDI TOTAL:								105.865,18	
VALOR ORÇAMENTO:								373.343,74	



PLANILHA ORÇAMENTÁRIA



OBRA:	EXECUÇÃO DOS SERVIÇOS DE CONSTRUÇÃO DE UMA COBERTURA DE QUADRA ESCOLAR
DESCRIÇÃO:	EXECUÇÃO DOS SERVIÇOS DE CONSTRUÇÃO DE UMA COBERTURA DE QUADRA ESCOLAR
LOCAL:	ASSENTAMENTO BOA VENTURA
CONTRATANTE:	PREFEITURA MUNICIPAL DE BOA VIAGEM

DATA :	10/06/2024	BDI :	2
FORTE	VERSÃO	HORA	
ORSE/SE	2024/05	112,54%	7,11%
SEINFRA/CE	028.1 COM DESONERAÇÃO	84,44%	47,48%
SINAPI/CE	2024/06 COM DESONERAÇÃO	85,06%	47,67%
Composições Próprias	PRÓPRIA	0,00%	0,00%


VALOR TOTAL: 479.208,92

Quatrocentos e Setenta e Nove Mil Duzentos e Oito reais e Noventa e Dois centavos

GEORDANO DE ARAUJO Assinado de forma digital
 PESSOA:87972590397 por GEORDANO DE ARAUJO
 PESSOA:87972590397



7 - MEMORIAL DE QUANTITATIVOS

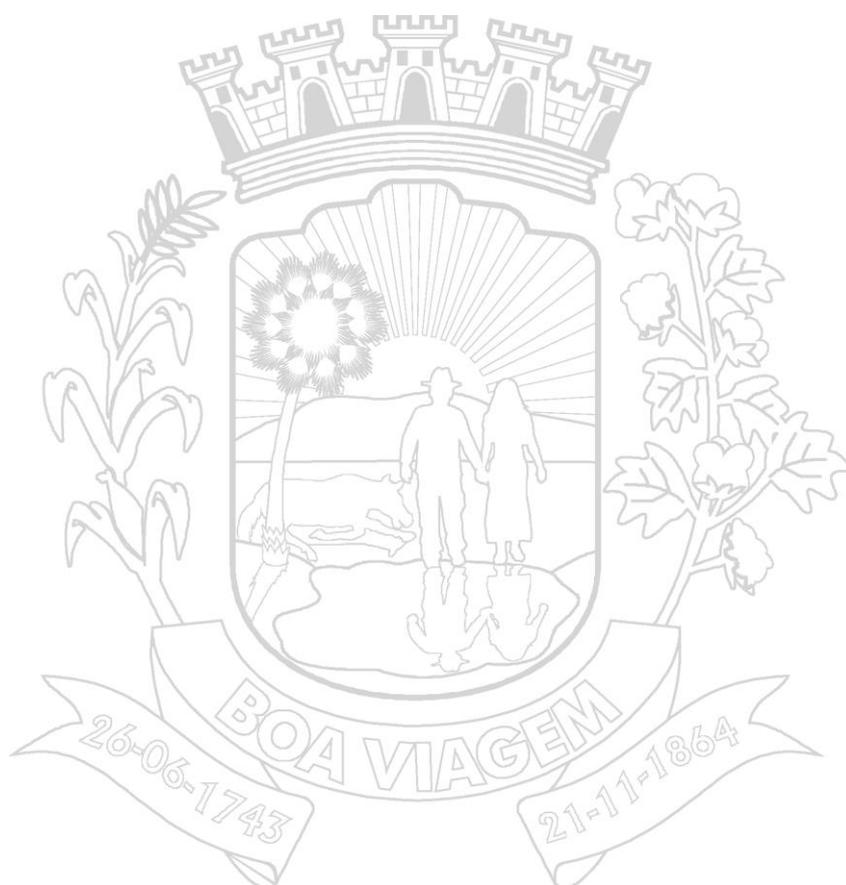

 <p>PREFEITURA DE BOAVIAGEM</p>	MEMORIAL DE QUANTITATIVOS				
	OBRA:	EXECUÇÃO DOS SERVIÇOS DE CONSTRUÇÃO DE UMA COBERTURA DE QUADRA ESCOLAR	DATA : 10/06/2024	BDI : 28,35%	
	DESCRIÇÃO:	EXECUÇÃO DOS SERVIÇOS DE CONSTRUÇÃO DE UMA COBERTURA DE QUADRA ESCOLAR	FORTE	VERSÃO	
	LOCAL:	ASSENTAMENTO BOA VENTURA	ORSE	2024/05	
	CONTRATANTE:	PREFEITURA MUNICIPAL DE BOA VIAGEM	SEINFRA	028.1 COM DESONERAÇÃO	
		SINAPI	2024/06 COM DESONERAÇÃO	HORA	MES
		Composições Próprias	PRÓPRIA	112,54%	70,11%
				84,44%	47,48%
				85,06%	47,67%
				0,00%	0,00%

ITEM	CÓDIGO	DESCRIÇÃO	FORTE	UND	QUANTIDADE
1	SERVIÇOS PRELIMINARES				
1.1	103689	FORNECIMENTO E INSTALAÇÃO DE PLACA DE OBRA COM CHAPA GALVANIZADA E ESTRUTURA DE MADEIRA. AF_03/2022_PS	SINAPI	M2	6,00
1.2	C2316	TAPUME DE CHAPA DE MADEIRA COMPENSADA E= 6mm C/ABERTURA E PORTÃO	SEINFRA	M2	66,00
1.3	93584	BARRACÕES PROVISÓRIOS	SINAPI	M2	20,00
1.4	C1630	LOCAÇÃO DA OBRA - EXECUÇÃO DE GABARITO	SEINFRA	M2	627,00
1.5	C2850	INSTALAÇÕES PROVISÓRIAS DE LUZ , FORÇA,TELEFONE E LÓGICA	SEINFRA	UN	1,00
1.6	C2851	INSTALAÇÕES PROVISÓRIAS DE ÁGUA	SEINFRA	UN	1,00
1.7	C2849	INSTALAÇÕES PROVISÓRIAS DE ESGOTO	SEINFRA	UN	1,00
2	MOVIMENTO DE TERRA				
2.1	93358	ESCAVAÇÃO MANUAL DE VALA COM PROFUNDIDADE MENOR OU IGUAL A 1,30 M. AF_02/2021	SINAPI	M3	57,18
2.2	101616	PREPARO DE FUNDO DE VALA COM LARGURA MENOR QUE 1,5 M (ACERTO DO SOLO NATURAL). AF_08/2020	SINAPI	M2	51,28
2.3	C0096	REATERRO APILOADO	SEINFRA	M3	35,30
3	FUNDAÇÃO				
3.1	96535	FABRICAÇÃO, MONTAGEM E DESMONTAGEM DE FÔRMA PARA SAPATA, EM MADEIRA SERRADA, E=25 MM, 4 UTILIZAÇÕES. AF_01/2024	SINAPI	M2	106,13
3.2	96619	LASTRO DE CONCRETO MAGRO, APLICADO EM BLOCOS DE COROAMENTO OU SAPATAS, ESPESSURA DE 5 CM. AF_01/2024	SINAPI	M2	28,84
3.3	COM-98707756	CONCRETO ARMADO FCK DE 20 MPA, USINADO, INCLUI LANÇAMENTO	Composições Próprias	M3	24,07
4	ESTRUTURA METÁLICA E COBERTURA				
4.1	100773	ESTRUTURA TRELIÇADA DE COBERTURA, TIPO ARCO, COM LIGAÇÕES SOLDADAS, INCLUSOS PERFIS METÁLICOS, CHAPAS METÁLICAS, MÃO DE OBRA E TRANSPORTE COM GUINDASTE - FORNECIMENTO E INSTALAÇÃO. AF_01/2020_PSA	SINAPI	KG	6.192,00
4.2	103672	CONCRETAGEM DE PILARES, FCK = 25 MPA, COM USO DE BOMBA - LANÇAMENTO, ADENSAMENTO E ACABAMENTO. AF_02/2022_PS	SINAPI	M3	5,40
4.3	COB-FNDE01	TELHA DE AÇO GALVANIZADO ONDULADA 0,5 MM, INCLUI PINTURA - COBERTURA EM ARCO	Composições Próprias	M2	594,86
4.4	COB-FNDE01	TELHA DE AÇO GALVANIZADO ONDULADA 0,5 MM, INCLUI PINTURA - FECHAMENTO LATERAL	Composições Próprias	M2	248,16
4.5	C2453	TELHA TRANSPARENTE ONDULADA	SEINFRA	M2	61,20
5	DREANAGEM PLUVIAL				
5.1	94228	CALHA EM CHAPA DE AÇO GALVANIZADO NÚMERO 24, DESENVOLVIMENTO DE 50 CM, INCLUSO TRANSPORTE VERTICAL. AF_07/2019	SINAPI	M	64,32

 <p>PREFEITURA DE BOAVIAGEM</p>	MEMORIAL DE QUANTITATIVOS			
	OBRA:	EXECUÇÃO DOS SERVIÇOS DE CONSTRUÇÃO DE UMA COBERTURA DE QUADRA ESCOLAR	DATA : 10/06/2024	BDI : 28,35%
	DESCRIÇÃO:	EXECUÇÃO DOS SERVIÇOS DE CONSTRUÇÃO DE UMA COBERTURA DE QUADRA ESCOLAR	FORTE	VERSÃO
	LOCAL:	ASSENTAMENTO BOA VENTURA	HORA	MES
	CONTRATANTE:	PREFEITURA MUNICIPAL DE BOA VIAGEM	ORSE 2024/05 112,54% 70,11%	SEINFRA 028.1 COM DESONERAÇÃO 84,44% 47,48%
		SINAPI 2024/06 COM DESONERAÇÃO 85,06% 47,67%	Composições Próprias PROPRIA 0,00% 0,00%	

ITEM	CÓDIGO	DESCRIÇÃO	FORTE	UND	QUANTIDADE
5.2	89580	TUBO PVC, SÉRIE R, ÁGUA PLUVIAL, DN 150 MM, FORNECIDO E INSTALADO EM CONDUTORES VERTICAIS DE ÁGUAS PLUVIAIS. AF_06/2022	SINAPI	M	22,00
5.3	89590	JOELHO 90 GRAUS, PVC, SERIE R, ÁGUA PLUVIAL, DN 150 MM, JUNTA ELÁSTICA, FORNECIDO E INSTALADO EM CONDUTORES VERTICAIS DE ÁGUAS PLUVIAIS. AF_06/2022	SINAPI	UN	12,00
5.4	DREN-FNDE01	RALO HEMISFÉRICO EM FERRO FUNDIDO TIPO ABACAXI, DN=150MM	Composições Próprias	UN	4,00
6	INSTALAÇÕES ELÉTRICAS				
6.1	92695	LUVA, EM FERRO GALVANIZADO, CONEXÃO ROSQUEADA, DN 20 (3/4"), INSTALADO EM RAMAIS E SUB-RAMAIS DE GÁS - FORNECIMENTO E INSTALAÇÃO. AF_10/2020	SINAPI	UN	10,00
6.2	92697	LUVA, EM FERRO GALVANIZADO, CONEXÃO ROSQUEADA, DN 25 (1"), INSTALADO EM RAMAIS E SUB-RAMAIS DE GÁS - FORNECIMENTO E INSTALAÇÃO. AF_10/2020	SINAPI	UN	2,00
6.3	95812	CONDULETE DE PVC, TIPO LB, PARA ELETRODUTO DE PVC SOLDÁVEL DN 32 MM (1"), APARENTE - FORNECIMENTO E INSTALAÇÃO. AF_10/2022	SINAPI	UN	5,00
6.4	95795	CONDULETE DE ALUMÍNIO, TIPO T, PARA ELETRODUTO DE AÇO GALVANIZADO DN 20 MM (3/4"), APARENTE - FORNECIMENTO E INSTALAÇÃO. AF_10/2022	SINAPI	UN	4,00
6.5	95801	CONDULETE DE ALUMÍNIO, TIPO X, PARA ELETRODUTO DE AÇO GALVANIZADO DN 20 MM (3/4"), APARENTE - FORNECIMENTO E INSTALAÇÃO. AF_10/2022	SINAPI	UN	1,00
6.6	C0467	BRAÇADEIRA TIPO "D", METÁLICA ATE 2"	SEINFRA	UN	40,00
6.7	C0467	BRAÇADEIRA TIPO "D", METÁLICA ATE 2"	SEINFRA	UN	4,00
6.8	C0530	CABO ISOLADO PVC 750V 25 MM2	SEINFRA	M	330,00
6.9	93660	DISJUNTOR BIPOLAR TIPO DIN, CORRENTE NOMINAL DE 10A - FORNECIMENTO E INSTALAÇÃO. AF_10/2020	SINAPI	UN	5,00
6.10	C1121	DISJUNTOR TRIPOLAR EM QUADRO DE DISTRIBUIÇÃO 20A	SEINFRA	UN	1,00
6.11	C1197	ELETRODUTO PVC ROSC.INCL.CONEXÕES D= 32mm (1")	SEINFRA	M	10,00
6.12	C1196	ELETRODUTO PVC ROSC.INCL.CONEXÕES D= 25mm (3/4")	SEINFRA	M	70,00
6.13	C4115	PROJETOR EM ALUMÍNIO POLIDO COM REFLETOR EM ALUMÍNIO ANODIZADO E DIFUSOR EM VIDRO PLANO TEMPERADO TRANSPARENTE DIÂMETRO = 40CM PARA LÂMPADA VAPOR METÁLICO 400W C/ REATOR E IGNITOR	SEINFRA	UN	10,00
6.14	PMBV-FNDE06	LÂMPADA VAPOR METÁLICO - 400W	Composições Próprias	UN	10,00
6.15	101883	QUADRO DE DISTRIBUIÇÃO DE ENERGIA EM CHAPA DE AÇO GALVANIZADO, DE EMBUTIR, COM BARRAMENTO TRIFÁSICO, PARA 18 DISJUNTORES DIN 100A - FORNECIMENTO E INSTALAÇÃO. AF_10/2020	SINAPI	UN	1,00
6.16	96985	HASTE DE ATERRAMENTO, DIÂMETRO 5/8", COM 3 METROS - FORNECIMENTO E INSTALAÇÃO. AF_08/2023	SINAPI	UN	4,00
6.17	96973	CORDOALHA DE COBRE NU 35 MM², NÃO ENTERRADA, COM ISOLADOR - FORNECIMENTO E INSTALAÇÃO. AF_08/2023	SINAPI	M	17,50

 <p>PREFEITURA DE BOA VIAGEM</p>	MEMORIAL DE QUANTITATIVOS				
	OBRA:	EXECUÇÃO DOS SERVIÇOS DE CONSTRUÇÃO DE UMA COBERTURA DE QUADRA ESCOLAR	DATA : 10/06/2024	BDI : 28,35%	
	DESCRIÇÃO:	EXECUÇÃO DOS SERVIÇOS DE CONSTRUÇÃO DE UMA COBERTURA DE QUADRA ESCOLAR	FORTE	VERSÃO	
	LOCAL:	ASSENTAMENTO BOA VENTURA	HORA	MES	
	CONTRATANTE:	PREFEITURA MUNICIPAL DE BOA VIAGEM	ORSE	2024/05	
		SEINFRA	028.1 COM DESONERAÇÃO	112,54%	70,11%
		SINAPI	2024/06 COM DESONERAÇÃO	84,44%	47,48%
		Composições Próprias	PROPRIA	85,06%	47,67%
				0,00%	0,00%

ITEM	CÓDIGO	DESCRIÇÃO	FORTE	UND	QUANTIDADE
6.18	104750	CONECTOR GRAMPO METÁLICO TIPO OLHAL, PARA SPDA, PARA HASTE DE ATERRAMENTO DE 5/8" E CABOS DE 10 A 50 MM2 - FORNECIMENTO E INSTALAÇÃO. AF_08/2023	SINAPI	UN	4,00
6.19	92001	TOMADA BAIXA DE EMBUTIR (1 MÓDULO), 2P+T 20 A, INCLUINDO SUPORTE E PLACA - FORNECIMENTO E INSTALAÇÃO. AF_03/2023	SINAPI	UN	1,00
6.20	C1125	DISJUNTOR TRIPOLAR EM QUADRO DE DISTRIBUIÇÃO 40A	SEINFRA	UN	2,00
6.21	C4531	DISJUNTOR DIFERENCIAL DR-80A, 30mA	SEINFRA	UN	1,00
6.22	C4562	DISPOSITIVO DE PROTEÇÃO CONTRA SURTOS DE TENSÃO - DPS's - 40 KA/440V	SEINFRA	UN	1,00
7	SERVIÇOS DIVERSOS				
7.1	C1614	LATEX DUAS DEMÃOS EM PAREDES EXTERNAS S/MASSA	SEINFRA	M2	61,20
7.2	100730	PINTURA COM TINTA EPOXÍDICA DE ACABAMENTO APLICADA A ROLO OU PINCEL SOBRE PERFIL METÁLICO EXECUTADO EM FÁBRICA (POR DEMÃO). AF_01/2020	SINAPI	M2	298,67
7.3	100746	PINTURA COM TINTA ALQUÍDICA DE ACABAMENTO (ESMALTE SINTÉTICO BRILHANTE) APLICADA A ROLO OU PINCEL SOBRE SUPERFÍCIES METÁLICAS (EXCETO PERFIL) EXECUTADO EM OBRA (POR DEMÃO). AF_01/2020	SINAPI	M2	298,67
7.4	C1628	LIMPEZA GERAL	SEINFRA	M2	314,39

GEORDANO DE ARAUJO
PESSOA:87972590397


Assinado de forma digital
por GEORDANO DE ARAUJO
PESSOA:87972590397



PREFEITURA DE
BOAVIAGEM



8 - CRONOGRAMA FÍSICO - FINANCEIRO

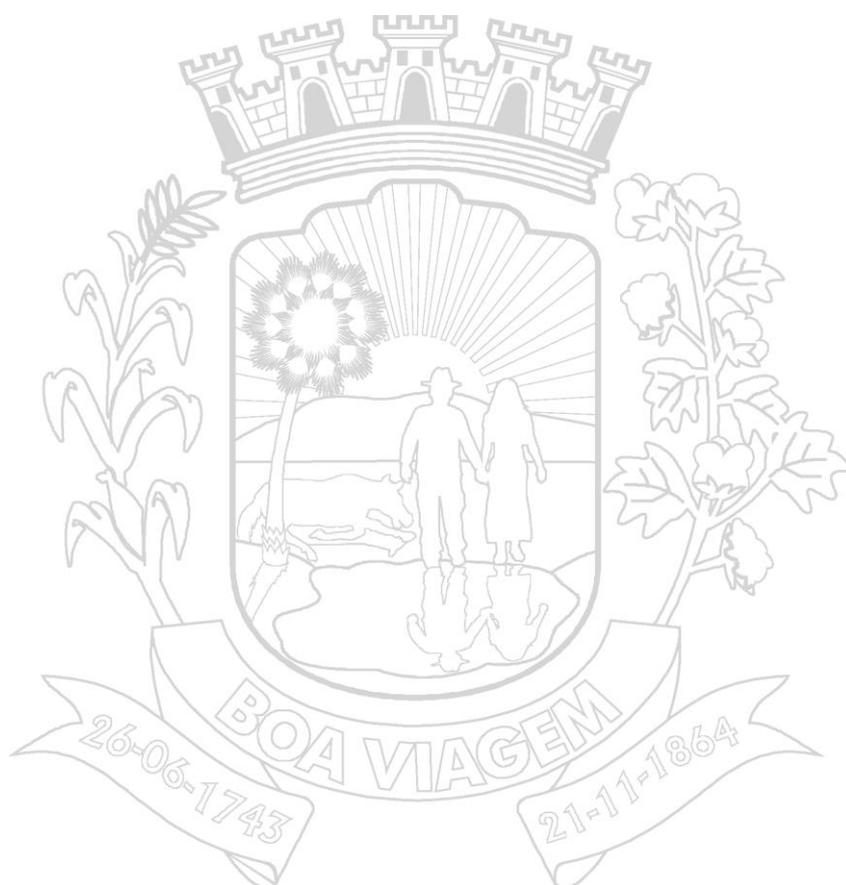

PREFEITURA DE BOA VIAGEM


CNPJ N° 07.963.515/0001-36 | CGF N° 06.920.307-5 | Tel.: 88 3427-7001

Praça Monsenhor José Cândido, 100 | Centro | Boa Viagem/CE | CEP 63.870-000

E-mail: pmbv_oficial@boaviagem.ce.gov.br | Site: www.boaviagem.ce.gov.br



CRONOGRAMA FÍSICO-FINANCEIRO

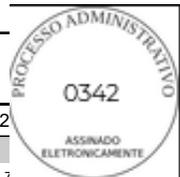

OBRA:	EXECUÇÃO DOS SERVIÇOS DE CONSTRUÇÃO DE UMA COBERTURA DE QUADRA ESCOLAR	DATA :	10/06/2024	BDI :	2
DESCRIÇÃO:	EXECUÇÃO DOS SERVIÇOS DE CONSTRUÇÃO DE UMA COBERTURA DE QUADRA ESCOLAR	FORTE	VERSÃO	HORA	
LOCAL:	ASSENTAMENTO BOA VENTURA	ORSE	2024/05	112,54%	7,...
CONTRATANTE:	PREFEITURA MUNICIPAL DE BOA VIAGEM	SEINFRA	028.1 COM DESONERAÇÃO	84,44%	47,48%
		SINAPI	2024/06 COM DESONERAÇÃO	85,06%	47,67%
		Composições Próprias	PROPRIA	0,00%	0,00%


ITEM	DESCRIÇÃO	VALOR (R\$)	MÊS 1	MÊS 2	MÊS 3	MÊS 4	MÊS 5	MÊS 6	MÊS 7	MÊS 8	Total parcela
1	SERVIÇOS PRELIMINARES	40.437,56	100,00 %								100,00 %
			40.437,56								
2	MOVIMENTO DE TERRA	8.408,35	80,00 %	20,00 %							100,00 %
			6.726,68	1.681,67							
3	FUNDAÇÃO	67.605,42		80,00 %	20,00 %						100,00 %
				54.084,34	13.521,08						
4	ESTRUTURA METÁLICA E COBERTURA	299.930,83		30,00 %	20,00 %	20,00 %	30,00 %				100,00 %
				89.979,25	59.986,17	59.986,17	89.979,24				
5	DREANAGEM PLUVIAL	10.298,72			20,00 %	40,00 %	40,00 %				100,00 %
					2.059,74	4.119,49	4.119,49				
6	INSTALAÇÕES ELÉTRICAS	28.224,47				20,00 %	20,00 %	40,00 %	20,00 %		100,00 %
						5.644,89	5.644,89	11.289,79	5.644,90		
7	SERVIÇOS DIVERSOS	24.303,57							30,00 %	70,00 %	100,00 %
									7.291,07	17.012,50	
		479.208,92	47.164,24	145.745,26	75.566,99	69.750,55	99.743,62	11.289,79	12.935,97	17.012,50	479.208,92
			47.164,24	192.909,50	268.476,49	338.227,04	437.970,66	449.260,45	462.196,42	479.208,92	

GEORDANO DE ARAUJO
 PESSOA:87972590397

Assinado de forma digital
 por GEORDANO DE ARAUJO
 PESSOA:87972590397



9 - COMPOSIÇÕES DE PREÇOS UNITÁRIOS

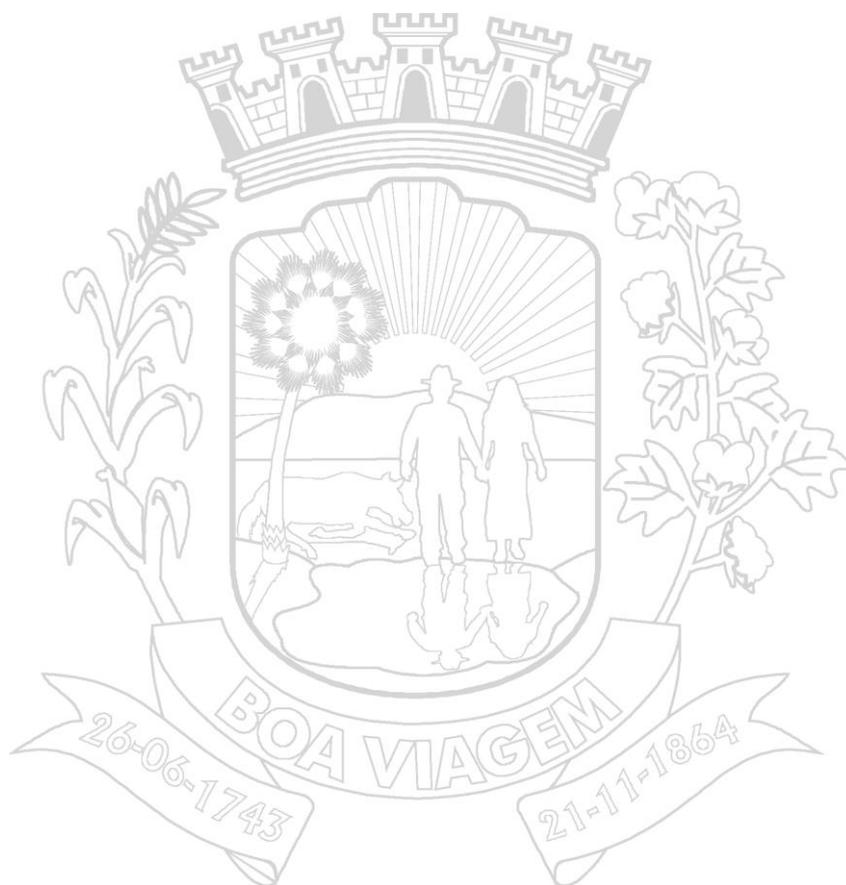

RELATÓRIO ANALÍTICO - COMPOSIÇÕES DE CUSTOS

OBRA:	EXECUÇÃO DOS SERVIÇOS DE CONSTRUÇÃO DE UMA COBERTURA DE QUADRA ESCOLAR	DATA : 10/06/2024	BDI : 28
DESCRIÇÃO:	EXECUÇÃO DOS SERVIÇOS DE CONSTRUÇÃO DE UMA COBERTURA DE QUADRA ESCOLAR	 FONTE	 VERSÃO
LOCAL:	ASSENTAMENTO BOA VENTURA	ORSE	2024/05
CONTRATANTE:	PREFEITURA MUNICIPAL DE BOA VIAGEM	SEINFRA	028.1 COM DESONERAÇÃO
		SINAPI	2024/06 COM DESONERAÇÃO
		Composições Próprias	PROPRIA
			 HORA
			112,54%
			84,44%
			47,48%
			85,06%
			47,67%
			0,00%
			0,00%

1.1. 103689 FORNECIMENTO E INSTALAÇÃO DE PLACA DE OBRA COM CHAPA GALVANIZADA E ESTRUTURA DE MADEIRA. AF_03/2022_PS (M2)

Material		FONTE	UNID	COEFICIENTE	PREÇO UNITÁRIO	TOTAL
00004813	PLACA DE OBRA (PARA CONSTRUCAO CIVIL) EM CHAPA GALVANIZADA *N. 22*, ADESIVADA, DE *2,4 X 1,2* M (SEM POSTES PARA FIXACAO)	SINAPI	M2	1,00000000	250,00	250,00
00005065	PREGO DE ACO POLIDO COM CABECA 10 X 10 (7/8 X 17)	SINAPI	KG	0,01130000	25,83	0,29
00005069	PREGO DE ACO POLIDO COM CABECA 17 X 27 (2 1/2 X 11)	SINAPI	KG	0,01320000	13,84	0,18
00004509	SARRAFO *2,5 X 10* CM EM PINUS, MISTA OU EQUIVALENTE DA REGIAO - BRUTA	SINAPI	M	3,20830000	6,03	19,35
TOTAL Material:						269,82

Mão de Obra com Encargos Complementares		FONTE	UNID	COEFICIENTE	PREÇO UNITÁRIO	TOTAL
88262	CARPINTEIRO DE FORMAS COM ENCARGOS COMPLEMENTARES	SINAPI	H	0,37290000	24,79	9,24
88316	SERVENTE COM ENCARGOS COMPLEMENTARES	SINAPI	H	1,11860000	19,98	22,35
TOTAL Mão de Obra com Encargos Complementares:						31,59

Serviço		FONTE	UNID	COEFICIENTE	PREÇO UNITÁRIO	TOTAL
102234	PINTURA IMUNIZANTE PARA MADEIRA, 2 DEMÃOS. AF_01/2021	SINAPI	M2	0,50000000	22,14	11,07
TOTAL Serviço:						11,07

VALOR:	312,46
VALOR BDI (28.35%):	88,58
VALOR COM BDI:	401,04

1.2. C2316 TAPUME DE CHAPA DE MADEIRA COMPENSADA E= 6mm C/ABERTURA E PORTÃO (M2)

Material		FONTE	UNID	COEFICIENTE	PREÇO UNITÁRIO	TOTAL
10527	CHAPA COMPENSADO RESINADO 6MM (1.10 X 2.20M)	SEINFRA	M2	1,10000000	21,70	23,87
11160	FERRAGEM PARA PORTAO DE TAPUME	SEINFRA	KG	0,50000000	10,03	5,02
11691	PONTALETE / BARROTE DE 3"x3"	SEINFRA	M	3,15000000	16,09	50,68
11724	PREGO	SEINFRA	KG	0,15000000	17,00	2,55
TOTAL Material:						82,12

Mão de Obra		FONTE	UNID	COEFICIENTE	PREÇO UNITÁRIO	TOTAL
10498	CARPINTEIRO	SEINFRA	H	0,80000000	24,16	19,33
12543	SERVENTE	SEINFRA	H	0,80000000	18,46	14,77
TOTAL Mão de Obra:						34,10

VALOR:	116,21
VALOR BDI (28.35%):	32,95
VALOR COM BDI:	149,16

1.3. 93584 BARRACÕES PROVISÓRIOS (M2)

Material		FONTE	UNID	COEFICIENTE	PREÇO UNITÁRIO	TOTAL
00011455	FERROLHO COM FECHO / TRINCO REDONDO, EM ACO GALVANIZADO / ZINCADO, DE SOBREPOR, COM COMPRIMENTO DE 8" E ESPESSURA MINIMA DA CHAPA DE 1,50 MM	SINAPI	UN	0,06620000	18,34	1,21
TOTAL Material:						1,21

RELATÓRIO ANALÍTICO - COMPOSIÇÕES DE CUSTOS



OBRA:	EXECUÇÃO DOS SERVIÇOS DE CONSTRUÇÃO DE UMA COBERTURA DE QUADRA ESCOLAR	DATA : 10/06/2024	BDI : 28
DESCRIÇÃO:	EXECUÇÃO DOS SERVIÇOS DE CONSTRUÇÃO DE UMA COBERTURA DE QUADRA ESCOLAR	FORTE	VERSÃO
LOCAL:	ASSENTAMENTO BOA VENTURA	ORSE	2024/05
CONTRATANTE:	PREFEITURA MUNICIPAL DE BOA VIAGEM	SEINFRA	028.1 COM DESONERAÇÃO
		SINAPI	2024/06 COM DESONERAÇÃO
		Composições Próprias	PROPRIA
			HORA
			112,54%
			84,44%
			85,06%
			0,00%
			47,48%
			47,67%
			0,00%



Serviço	DESCRIÇÃO	FORTE	UNID	COEFICIENTE	PREÇO UNITÁRIO	TOTAL
101165	ALVENARIA DE EMBASAMENTO COM BLOCO ESTRUTURAL DE CONCRETO, DE 14X19X29CM E ARGAMASSA DE ASSENTAMENTO COM PREPARO EM BETONEIRA. AF_05/2020	SINAPI	M3	0,04170000	1.001,84	41,78
91924	CABO DE COBRE FLEXÍVEL ISOLADO, 1,5 MM², ANTI-CHAMA 450/750 V, PARA CIRCUITOS TERMINAIS - FORNECIMENTO E INSTALAÇÃO. AF_03/2023	SINAPI	M	0,67550000	2,87	1,94
95805	CONDULETE DE PVC, TIPO B, PARA ELETRODUTO DE PVC SOLDÁVEL DN 25 MM (3/4"), APARENTE - FORNECIMENTO E INSTALAÇÃO. AF_10/2022	SINAPI	UN	0,13250000	20,42	2,71
91852	ELETRODUTO FLEXÍVEL CORRUGADO, PVC, DN 20 MM (1/2"), PARA CIRCUITOS TERMINAIS, INSTALADO EM PAREDE - FORNECIMENTO E INSTALAÇÃO. AF_03/2023	SINAPI	M	0,06620000	8,01	0,53
91862	ELETRODUTO RÍGIDO ROSCÁVEL, PVC, DN 20 MM (1/2"), PARA CIRCUITOS TERMINAIS, INSTALADO EM FORRO - FORNECIMENTO E INSTALAÇÃO. AF_03/2023	SINAPI	M	0,13250000	8,58	1,14
91870	ELETRODUTO RÍGIDO ROSCÁVEL, PVC, DN 20 MM (1/2"), PARA CIRCUITOS TERMINAIS, INSTALADO EM PAREDE - FORNECIMENTO E INSTALAÇÃO. AF_03/2023	SINAPI	M	0,17220000	11,30	1,95
93358	ESCAVAÇÃO MANUAL DE VALA COM PROFUNDIDADE MENOR OU IGUAL A 1,30 M. AF_02/2021	SINAPI	M3	0,04040000	79,04	3,19
91170	FIXAÇÃO DE TUBOS HORIZONTAIS DE PVC ÁGUA, PVC ESGOTO, PVC ÁGUA PLUVIAL, CPVC, PPR, COBRE OU AÇO, DIÂMETROS MENORES OU IGUAIS A 40 MM, COM ABRAÇADEIRA METÁLICA RÍGIDA TIPO U PERFIL 1 1/4", FIXADA EM PERFILADO EM LAJE. AF_09/2023_PS	SINAPI	M	0,13250000	11,93	1,58
91173	FIXAÇÃO DE TUBOS VERTICAIS DE PVC ÁGUA, PVC ESGOTO, PVC ÁGUA PLUVIAL, CPVC, PPR, COBRE OU AÇO, DIÂMETROS MENORES OU IGUAIS A 40 MM, COM ABRAÇADEIRA METÁLICA RÍGIDA TIPO U PERFIL 1 1/4", FIXADA EM PERFILADO EM PAREDE. AF_09/2023_PS	SINAPI	M	0,17220000	4,45	0,77
92023	INTERRUPTOR SIMPLES (1 MÓDULO) COM 1 TOMADA DE EMBUTIR 2P+T 10 A, INCLUINDO SUPORTE E PLACA - FORNECIMENTO E INSTALAÇÃO. AF_03/2023	SINAPI	UN	0,06620000	46,87	3,10
94559	JANELA DE AÇO TIPO BASCULANTE PARA VIDROS, COM BATENTE, FERRAGENS E PINTURA ANTICORROSIVA. EXCLUSIVE VIDROS, ACABAMENTO, ALIZAR E CONTRAMARCO. FORNECIMENTO E INSTALAÇÃO. AF_12/2019	SINAPI	M2	0,06620000	688,39	45,57
95240	LASTRO DE CONCRETO MAGRO, APLICADO EM PISOS, LAJES SOBRE SOLO OU RADIERS, ESPESSURA DE 3 CM. AF_01/2024	SINAPI	M2	0,00930000	18,63	0,17
95241	LASTRO DE CONCRETO MAGRO, APLICADO EM PISOS, LAJES SOBRE SOLO OU RADIERS, ESPESSURA DE 5 CM. AF_01/2024	SINAPI	M2	1,51100000	36,01	54,41
98445	PAREDE DE MADEIRA COMPENSADA PARA CONSTRUÇÃO TEMPORÁRIA EM CHAPA SIMPLES, EXTERNA, COM ÁREA LÍQUIDA MAIOR OU IGUAL A 6 M², COM VÃO. AF_03/2024	SINAPI	M2	0,80230000	121,32	97,34
98446	PAREDE DE MADEIRA COMPENSADA PARA CONSTRUÇÃO TEMPORÁRIA EM CHAPA SIMPLES, EXTERNA, COM ÁREA LÍQUIDA MENOR QUE 6 M², COM VÃO. AF_03/2024	SINAPI	M2	0,62550000	152,34	95,29
98441	PAREDE DE MADEIRA COMPENSADA PARA CONSTRUÇÃO TEMPORÁRIA EM CHAPA SIMPLES, EXTERNA, SEM VÃO. AF_03/2024	SINAPI	M2	0,51360000	103,83	53,33
88489	PINTURA LÁTEX ACRÍLICA PREMIUM, APLICAÇÃO MANUAL EM PAREDES, DUAS DEMÃOS. AF_04/2023	SINAPI	M2	5,06490000	12,87	65,19
91341	PORTA EM ALUMÍNIO DE ABRIR TIPO VENEZIANA COM GUARNIÇÃO, FIXAÇÃO COM PARAFUSOS - FORNECIMENTO E INSTALAÇÃO. AF_12/2019	SINAPI	M2	0,15300000	586,36	89,71
93382	REATERRO MANUAL DE VALAS, COM COMPACTADOR DE SOLOS DE PERCUSSÃO. AF_08/2023	SINAPI	M3	0,01060000	24,57	0,26
94210	TELHAMENTO COM TELHA ONDULADA DE FIBROCIMENTO E = 6 MM, COM RECOBRIMENTO LATERAL DE 1 1/4 DE ONDA PARA TELHADO COM INCLINAÇÃO MÁXIMA DE 10°, COM ATÉ 2 ÁGUAS, INCLUSO IÇAMENTO. AF_07/2019	SINAPI	M2	1,71920000	64,68	111,20
92543	TRAMA DE MADEIRA COMPOSTA POR TERÇAS PARA TELHADOS DE ATÉ 2 ÁGUAS PARA TELHA ONDULADA DE FIBROCIMENTO, METÁLICA, PLÁSTICA OU TERMOACÚSTICA, INCLUSO TRANSPORTE VERTICAL. AF_07/2019	SINAPI	M2	1,71920000	21,70	37,31



RELATÓRIO ANALÍTICO - COMPOSIÇÕES DE CUSTOS



OBRA:	EXECUÇÃO DOS SERVIÇOS DE CONSTRUÇÃO DE UMA COBERTURA DE QUADRA ESCOLAR	DATA : 10/06/2024	BDI : 28	
DESCRIÇÃO:	EXECUÇÃO DOS SERVIÇOS DE CONSTRUÇÃO DE UMA COBERTURA DE QUADRA ESCOLAR	 FONTE	 VERSÃO	 HORA
LOCAL:	ASSENTAMENTO BOA VENTURA	ORSE	2024/05	112,54%
CONTRATANTE:	PREFEITURA MUNICIPAL DE BOA VIAGEM	SEINFRA	028.1 COM DESONERAÇÃO	84,44% 47,48%
		SINAPI	2024/06 COM DESONERAÇÃO	85,06% 47,67%
		Composições Próprias	PRÓPRIA	0,00% 0,00%

TOTAL Serviço:	708,47
VALOR:	709,68
VALOR BDI (28.35%):	201,19
VALOR COM BDI:	910,87

1.4. C1630 LOCAÇÃO DA OBRA - EXECUÇÃO DE GABARITO (M2)

Material		FONTE	UNID	COEFICIENTE	PREÇO UNITÁRIO	TOTAL
I0101	ARAME GALVANIZADO N.16 BWG	SEINFRA	KG	0,02000000	21,73	0,43
I1691	PONTALETE / BARROTE DE 3"x3"	SEINFRA	M	0,04000000	16,09	0,64
I1724	PREGO	SEINFRA	KG	0,01200000	17,00	0,20
I2429	TABUA DE VIROLA DE 12"x 1"	SEINFRA	M2	0,00900000	36,64	0,33
TOTAL Material:						1,60

Mão de Obra		FONTE	UNID	COEFICIENTE	PREÇO UNITÁRIO	TOTAL
I0498	CARPINTEIRO	SEINFRA	H	0,13000000	24,16	3,14
I2543	SERVENTE	SEINFRA	H	0,13000000	18,46	2,40
TOTAL Mão de Obra:						5,54

VALOR:	7,15
VALOR BDI (28.35%):	2,03
VALOR COM BDI:	9,18

1.5. C2850 INSTALAÇÕES PROVISÓRIAS DE LUZ , FORÇA,TELEFONE E LÓGICA (UN)

Material		FONTE	UNID	COEFICIENTE	PREÇO UNITÁRIO	TOTAL
I0125	ARMAÇÃO REX TRIFASICA COM ROLDANA	SEINFRA	UN	1,00000000	81,86	81,86
I0355	CABO ISOLADO PVC 750V 10MM2	SEINFRA	M	60,00000000	9,33	559,80
I0840	CONECTOR SPLIT-BOLT P/CABO 10MM2	SEINFRA	UN	4,00000000	6,02	24,08
I0952	CURVA DE PVC RIGIDO PARA ELETRODUTO DE 1"	SEINFRA	UN	2,00000000	4,14	8,28
I1070	ELETRODUTO DE PVC RIGIDO 1"	SEINFRA	M	6,00000000	7,14	42,84
I2352	HASTE DE ATERRAMENTO COPERWELD 5/8" x 2.40M	SEINFRA	UN	1,00000000	53,28	53,28
I1406	LUVA DE PVC RIGIDO PARA ELETRODUTO 1"	SEINFRA	UN	2,00000000	1,65	3,30
I2383	NOFUSE DE 70 A.	SEINFRA	UN	1,00000000	29,15	29,15
I2405	POSTE DE CONCRETO DUPLO T (150/9), RESISTÊNCIA NOMINAL 150KG, H=9,00M, PESO APROXIMADO 470KG	SEINFRA	UN	1,00000000	601,70	601,70
I2413	QUADRO DE MEDIÇÃO TRIFASICA EM POSTE	SEINFRA	UN	1,00000000	272,40	272,40
TOTAL Material:						1.676,69

VALOR:	1.676,69
VALOR BDI (28.35%):	475,34
VALOR COM BDI:	2.152,03

1.6. C2851 INSTALAÇÕES PROVISÓRIAS DE ÁGUA (UN)

Material		FONTE	UNID	COEFICIENTE	PREÇO UNITÁRIO	TOTAL
I0020	ADAPTADOR SOLDAVEL C/FLANGE P/CX D'ÁGUA 32x1"	SEINFRA	UN	1,00000000	19,69	19,69
I0403	CAGECE - LIGAÇÃO DE ÁGUA	SEINFRA	UN	1,00000000	100,79	100,79
I0405	CAIBRO DE 2"x1"	SEINFRA	M	10,00000000	6,40	64,00

RELATÓRIO ANALÍTICO - COMPOSIÇÕES DE CUSTOS



OBRA:	EXECUÇÃO DOS SERVIÇOS DE CONSTRUÇÃO DE UMA COBERTURA DE QUADRA ESCOLAR	DATA : 10/06/2024	BDI : 28
DESCRIÇÃO:	EXECUÇÃO DOS SERVIÇOS DE CONSTRUÇÃO DE UMA COBERTURA DE QUADRA ESCOLAR	 FONTE	 VERSÃO
LOCAL:	ASSENTAMENTO BOA VENTURA	ORSE	2024/05
CONTRATANTE:	PREFEITURA MUNICIPAL DE BOA VIAGEM	SEINFRA	028.1 COM DESONERAÇÃO
		SINAPI	2024/06 COM DESONERAÇÃO
		Composições Próprias	PROPRIA
			 HORA
			112,54%
			84,44%
			85,06%
			47,48%
			47,67%
			0,00%
			0,00%



Item	Descrição	Fonte	Unid	Coefficiente	Preço Unitário	Total
I10268	CAIXA D'AGUA DE POLIETILENO DE 1000 L, COM TAMPA	SEINFRA	UN	0,50000000	584,75	292,38
I2367	LINHA DE MADEIRA DE LEI DE 6"x3"	SEINFRA	M	10,00000000	34,54	345,40
I2369	LINHA EM MADEIRA DE LEI DE 4"x2"	SEINFRA	M	5,00000000	15,18	75,90
I2410	PREGO 18X27 (2.1/2" x 10) (APROXIMADAMENTE 198UN/KG)	SEINFRA	KG	0,50000000	14,20	7,10
I2201	TUBO PVC SOLDÁVEL DE 32MM (1')	SEINFRA	M	4,00000000	8,56	34,24
TOTAL Material:						939,50

Mão de Obra	Fonte	Unid	Coefficiente	Preço Unitário	Total
I0498	SEINFRA	H	8,00000000	24,16	193,28
I2543	SEINFRA	H	8,00000000	18,46	147,68
TOTAL Mão de Obra:					340,96

Serviço	Fonte	Unid	Coefficiente	Preço Unitário	Total
C0836	SEINFRA	M3	0,12500000	502,89	62,86
TOTAL Serviço:					62,86

VALOR:	1.343,32
VALOR BDI (28.35%):	380,83
VALOR COM BDI:	1.724,15

1.7. C2849 INSTALAÇÕES PROVISÓRIAS DE ESGOTO (UN)

Material	Fonte	Unid	Coefficiente	Preço Unitário	Total
I0402	SEINFRA	UN	1,00000000	262,81	262,81
TOTAL Material:					262,81

VALOR:	262,81
VALOR BDI (28.35%):	74,51
VALOR COM BDI:	337,32

2.1. 93358 ESCAVAÇÃO MANUAL DE VALA COM PROFUNDIDADE MENOR OU IGUAL A 1,30 M. AF_02/2021 (M3)

Mão de Obra com Encargos Complementares	Fonte	Unid	Coefficiente	Preço Unitário	Total
88316	SINAPI	H	3,95600000	19,98	79,04
TOTAL Mão de Obra com Encargos Complementares:					79,04

VALOR:	79,04
VALOR BDI (28.35%):	22,41
VALOR COM BDI:	101,45

2.2. 101616 PREPARO DE FUNDO DE VALA COM LARGURA MENOR QUE 1,5 M (ACERTO DO SOLO NATURAL). AF_08/2020 (M2)

Equipamento Custo Horário	Fonte	Unid	Coefficiente	Preço Unitário	Total
91534	SINAPI	CHI	0,00360000	29,27	0,11
91533	SINAPI	CHP	0,00360000	36,23	0,13
TOTAL Equipamento Custo Horário:					0,24

Mão de Obra com Encargos Complementares	Fonte	Unid	Coefficiente	Preço Unitário	Total
---	-------	------	--------------	----------------	-------



RELATÓRIO ANALÍTICO - COMPOSIÇÕES DE CUSTOS



OBRA:	EXECUÇÃO DOS SERVIÇOS DE CONSTRUÇÃO DE UMA COBERTURA DE QUADRA ESCOLAR	DATA : 10/06/2024	BDI : 28	
DESCRIÇÃO:	EXECUÇÃO DOS SERVIÇOS DE CONSTRUÇÃO DE UMA COBERTURA DE QUADRA ESCOLAR	FONTE	VERSÃO	HORA
LOCAL:	ASSENTAMENTO BOA VENTURA	ORSE	2024/05	112,54%
CONTRATANTE:	PREFEITURA MUNICIPAL DE BOA VIAGEM	SEINFRA	028.1 COM DESONERAÇÃO	84,44% 47,48%
		SINAPI	2024/06 COM DESONERAÇÃO	85,06% 47,67%
		Composições Próprias	PRÓPRIA	0,00% 0,00%

88309	PEDREIRO COM ENCARGOS COMPLEMENTARES	SINAPI	H	0,10200000	25,11	2,56
88316	SERVENTE COM ENCARGOS COMPLEMENTARES	SINAPI	H	0,15310000	19,98	3,06
					TOTAL Mão de Obra com Encargos Complementares:	5,62
					VALOR:	5,84
					VALOR BDI (28.35%):	1,66
					VALOR COM BDI:	7,50

2.3. C0096 REATERRO APILOADO (M3)

Mão de Obra	FONTE	UNID	COEFICIENTE	PREÇO UNITÁRIO	TOTAL	
16815	SEINFRA	H	0,10000000	29,13	2,91	
12543	SEINFRA	H	2,50000000	18,46	46,15	
					TOTAL Mão de Obra:	49,06
					VALOR:	49,06
					VALOR BDI (28.35%):	13,91
					VALOR COM BDI:	62,97

3.1. 96535 FABRICAÇÃO, MONTAGEM E DESMONTAGEM DE FÔRMA PARA SAPATA, EM MADEIRA SERRADA, E=25 MM, 4 UTILIZAÇÕES. AF_01/2024 (M2)

Equipamento Custo Horário	FONTE	UNID	COEFICIENTE	PREÇO UNITÁRIO	TOTAL	
91693	SINAPI	CHI	0,28200000	28,39	8,01	
91692	SINAPI	CHP	0,07000000	29,77	2,08	
					TOTAL Equipamento Custo Horário:	10,09

Material	FONTE	UNID	COEFICIENTE	PREÇO UNITÁRIO	TOTAL	
00002692	SINAPI	L	0,01670000	7,74	0,13	
00005074	SINAPI	KG	0,00500000	15,21	0,08	
00005073	SINAPI	KG	0,03800000	13,84	0,53	
00040304	SINAPI	KG	0,04700000	16,76	0,79	
00004517	SINAPI	M	3,60900000	4,16	15,01	
00006212	SINAPI	M	1,22700000	19,71	24,18	
					TOTAL Material:	40,72

Mão de Obra com Encargos Complementares	FONTE	UNID	COEFICIENTE	PREÇO UNITÁRIO	TOTAL	
88239	SINAPI	H	1,08100000	20,86	22,55	
88262	SINAPI	H	2,39200000	24,79	59,30	
					TOTAL Mão de Obra com Encargos Complementares:	81,85
					VALOR:	132,59
					VALOR BDI (28.35%):	37,59
					VALOR COM BDI:	170,18

RELATÓRIO ANALÍTICO - COMPOSIÇÕES DE CUSTOS

OBRA:	EXECUÇÃO DOS SERVIÇOS DE CONSTRUÇÃO DE UMA COBERTURA DE QUADRA ESCOLAR	DATA : 10/06/2024	BDI : 28
DESCRIÇÃO:	EXECUÇÃO DOS SERVIÇOS DE CONSTRUÇÃO DE UMA COBERTURA DE QUADRA ESCOLAR	FONTE	VERSÃO
LOCAL:	ASSENTAMENTO BOA VENTURA	ORSE	2024/05
CONTRATANTE:	PREFEITURA MUNICIPAL DE BOA VIAGEM	SEINFRA	028.1 COM DESONERAÇÃO
		SINAPI	2024/06 COM DESONERAÇÃO
		Composições Próprias	PROPRIA
			HORA
			112,54%
			84,44%
			47,48%
			85,06%
			47,67%
			0,00%
			0,00%

3.2. 96619 LASTRO DE CONCRETO MAGRO, APLICADO EM BLOCOS DE COROAMENTO OU SAPATAS, ESPESSURA DE 5 CM. AF_01/2024 (M2)

Mão de Obra com Encargos Complementares		FONTE	UNID	COEFICIENTE	PREÇO UNITÁRIO	TOTAL
88309	PEDREIRO COM ENCARGOS COMPLEMENTARES	SINAPI	H	0,33905000	25,11	8,51
88316	SERVENTE COM ENCARGOS COMPLEMENTARES	SINAPI	H	0,12265000	19,98	2,45
TOTAL Mão de Obra com Encargos Complementares:						10,96

Serviço		FONTE	UNID	COEFICIENTE	PREÇO UNITÁRIO	TOTAL
94968	CONCRETO MAGRO PARA LASTRO, TRAÇO 1:4,5:4,5 (EM MASSA SECA DE CIMENTO/ AREIA MÉDIA/ BRITA 1) - PREPARO MECÂNICO COM BETONEIRA 600 L. AF_05/2021	SINAPI	M3	0,06900000	402,97	27,80
TOTAL Serviço:						27,80

VALOR:	38,76
VALOR BDI (28.35%):	10,99
VALOR COM BDI:	49,75

3.3. COM-98707756 CONCRETO ARMADO FCK DE 20 MPA, USINADO, INCLUI LANÇAMENTO (M3)

Equipamento Custo Horário		FONTE	UNID	COEFICIENTE	PREÇO UNITÁRIO	TOTAL
10788	VIBRADOR DE IMERSÃO C/MOTOR ELÉTRICO (CHP)	SEINFRA	H	0,30000000	1,78	0,53
TOTAL Equipamento Custo Horário:						0,53

Material		FONTE	UNID	COEFICIENTE	PREÇO UNITÁRIO	TOTAL
00034492	CONCRETO USINADO BOMBEAVEL, CLASSE DE RESISTENCIA C20, COM BRITA 0 E 1, SLUMP = 100 +/- 20 MM, EXCLUI SERVIÇO DE BOMBEAMENTO (NBR 8953)	SINAPI	M3	1,00000000	485,00	485,00
TOTAL Material:						485,00

Mão de Obra		FONTE	UNID	COEFICIENTE	PREÇO UNITÁRIO	TOTAL
00000378	ARMADOR (HORISTA)	SINAPI	H	0,60000000	16,84	10,10
00001213	CARPINTEIRO DE FORMAS OU OFICIAL (HORISTA)	SINAPI	H	0,60000000	16,78	10,07
00004750	PEDREIRO (HORISTA)	SINAPI	H	0,60000000	16,78	10,07
00006111	SERVENTE DE OBRAS (HORISTA)	SINAPI	H	1,00000000	11,88	11,88
TOTAL Mão de Obra:						42,12

Serviço		FONTE	UNID	COEFICIENTE	PREÇO UNITÁRIO	TOTAL
C4151	ARMADURA DE AÇO CA 50/60	SEINFRA	KG	80,00000000	12,87	1.029,60
TOTAL Serviço:						1.029,60

VALOR:	1.557,25
VALOR BDI (28.35%):	441,48
VALOR COM BDI:	1.998,73

4.1. 100773 ESTRUTURA TRELIÇADA DE COBERTURA, TIPO ARCO, COM LIGAÇÕES SOLDADAS, INCLUSOS PERFIS METÁLICOS, CHAPAS METÁLICAS, MÃO DE OBRA E TRANSPORTE COM GUINDASTE - FORNECIMENTO E INSTALAÇÃO. AF_01/2020_PSA (KG)

Equipamento Custo Horário		FONTE	UNID	COEFICIENTE	PREÇO UNITÁRIO	TOTAL
93288	GUINDASTE HIDRÁULICO AUTOPROPELIDO, COM LANÇA TELESCÓPICA 40 M, CAPACIDADE MÁXIMA 60 T, POTÊNCIA 260 KW - CHI DIURNO. AF_03/2016	SINAPI	CHI	0,00115390	187,88	0,22
93287	GUINDASTE HIDRÁULICO AUTOPROPELIDO, COM LANÇA TELESCÓPICA 40 M, CAPACIDADE MÁXIMA 60 T, POTÊNCIA 260 KW - CHP DIURNO. AF_03/2016	SINAPI	CHP	0,00135360	361,91	0,49

RELATÓRIO ANALÍTICO - COMPOSIÇÕES DE CUSTOS

OBRA:	EXECUÇÃO DOS SERVIÇOS DE CONSTRUÇÃO DE UMA COBERTURA DE QUADRA ESCOLAR	DATA : 10/06/2024	BDI : 28
DESCRIÇÃO:	EXECUÇÃO DOS SERVIÇOS DE CONSTRUÇÃO DE UMA COBERTURA DE QUADRA ESCOLAR	 FONTE	 VERSÃO
LOCAL:	ASSENTAMENTO BOA VENTURA	ORSE	2024/05
CONTRATANTE:	PREFEITURA MUNICIPAL DE BOA VIAGEM	SEINFRA	028.1 COM DESONERAÇÃO
		SINAPI	2024/06 COM DESONERAÇÃO
		Composições Próprias	PROPRIA
			 HORA
			112,54%
			84,44%
			47,48%
			85,06%
			47,67%
			0,00%
			0,00%

TOTAL Equipamento Custo Horário:	0,71
----------------------------------	------

Material	FONTE	UNID	COEFICIENTE	PREÇO UNITÁRIO	TOTAL
00004777	CANTONEIRA ACO ABAS IGUAIS (QUALQUER BITOLA), ESPESSURA ENTRE 1/8" E 1/4"	SINAPI	KG	0,18521480	8,02
00001334	CHAPA DE ACO GROSSA, ASTM A36, E = 5/8" (15,88 MM) 124,49 KG/M2	SINAPI	KG	0,07443920	8,74
00010997	ELETRODO REVESTIDO AWS - E7018, DIAMETRO IGUAL A 4,00 MM	SINAPI	KG	0,00079880	38,62
00010966	PERFIL "U" SIMPLES, EM CHAPA DOBRADA DE ACO LAMINADO, E = 8 MM, H = 150 MM, L = 75 MM (16,97 KG/M)	SINAPI	KG	0,83134600	9,12
TOTAL Material:					9,75

Mão de Obra com Encargos Complementares	FONTE	UNID	COEFICIENTE	PREÇO UNITÁRIO	TOTAL
88240	AJUDANTE DE ESTRUTURA METÁLICA COM ENCARGOS COMPLEMENTARES	SINAPI	H	0,00175300	19,77
88278	MONTADOR DE ESTRUTURA METÁLICA COM ENCARGOS COMPLEMENTARES	SINAPI	H	0,00499270	22,18
88317	SOLDADOR COM ENCARGOS COMPLEMENTARES	SINAPI	H	0,00683440	25,89
TOTAL Mão de Obra com Encargos Complementares:					0,32

Serviço	FONTE	UNID	COEFICIENTE	PREÇO UNITÁRIO	TOTAL
100716	JATEAMENTO ABRASIVO COM GRANALHA DE AÇO EM PERFIL METÁLICO EM FÁBRICA. AF_01/2020	SINAPI	M2	0,22189560	26,65
100719	PINTURA COM TINTA ALQUÍDICA DE FUNDO (TIPO ZARCÃO) PULVERIZADA SOBRE PERFIL METÁLICO EXECUTADO EM FÁBRICA (POR DEMÃO). AF_01/2020_PE	SINAPI	M2	0,22189560	10,32
TOTAL Serviço:					8,20

VALOR:	18,93
VALOR BDI (28.35%):	5,37
VALOR COM BDI:	24,30

4.2. 103672 CONCRETAGEM DE PILARES, FCK = 25 MPA, COM USO DE BOMBA - LANÇAMENTO, ADENSAMENTO E ACABAMENTO. AF_02/2022_PS (M3)

Equipamento Custo Horário	FONTE	UNID	COEFICIENTE	PREÇO UNITÁRIO	TOTAL
90587	VIBRADOR DE IMERSÃO, DIÂMETRO DE PONTEIRA 45MM, MOTOR ELÉTRICO TRIFÁSICO POTÊNCIA DE 2 CV - CHI DIURNO. AF_06/2015	SINAPI	CHI	0,13000000	0,53
90586	VIBRADOR DE IMERSÃO, DIÂMETRO DE PONTEIRA 45MM, MOTOR ELÉTRICO TRIFÁSICO POTÊNCIA DE 2 CV - CHP DIURNO. AF_06/2015	SINAPI	CHP	0,09400000	1,36
TOTAL Equipamento Custo Horário:					0,20

Material	FONTE	UNID	COEFICIENTE	PREÇO UNITÁRIO	TOTAL
00001527	CONCRETO USINADO BOMBEAVEL, CLASSE DE RESISTENCIA C25, BRITA 0 E 1, SLUMP = 100 +/- 20 MM, COM BOMBEAMENTO (DISPONIBILIZACAO DE BOMBA), SEM O LANCAMENTO (NBR 8953)	SINAPI	M3	1,10300000	540,22
TOTAL Material:					595,86

Mão de Obra com Encargos Complementares	FONTE	UNID	COEFICIENTE	PREÇO UNITÁRIO	TOTAL
88262	CARPINTEIRO DE FORMAS COM ENCARGOS COMPLEMENTARES	SINAPI	H	0,22400000	24,79
88309	PEDREIRO COM ENCARGOS COMPLEMENTARES	SINAPI	H	0,22400000	25,11
88316	SERVENTE COM ENCARGOS COMPLEMENTARES	SINAPI	H	1,34500000	19,98
TOTAL Mão de Obra com Encargos Complementares:					38,04



RELATÓRIO ANALÍTICO - COMPOSIÇÕES DE CUSTOS



OBRA:	EXECUÇÃO DOS SERVIÇOS DE CONSTRUÇÃO DE UMA COBERTURA DE QUADRA ESCOLAR	DATA : 10/06/2024	BDI : 28	
DESCRIÇÃO:	EXECUÇÃO DOS SERVIÇOS DE CONSTRUÇÃO DE UMA COBERTURA DE QUADRA ESCOLAR	FONTE	VERSÃO	HORA
LOCAL:	ASSENTAMENTO BOA VENTURA	ORSE	2024/05	112,54%
CONTRATANTE:	PREFEITURA MUNICIPAL DE BOA VIAGEM	SEINFRA	028.1 COM DESONERAÇÃO	84,44% 47,48%
		SINAPI	2024/06 COM DESONERAÇÃO	85,06% 47,67%
		Composições Próprias	PRÓPRIA	0,00% 0,00%

VALOR:	634,08
VALOR BDI (28.35%):	179,76
VALOR COM BDI:	813,84

4.3. COB-FNDE01 TELHA DE AÇO GALVANIZADO ONDULADA 0,5 MM, INCLUI PINTURA - COBERTURA EM ARCO (M2)

Material		FONTE	UNID	COEFICIENTE	PREÇO UNITÁRIO	TOTAL
I07696	Massa 3M p/calafetação	ORSE	kg	0,00400000	26,06	0,10
00004299	PARAFUSO ZINCADO ROSCA SOBERBA, CABECA SEXTAVADA, 5/16" X 110 MM, PARA FIXACAO DE TELHA EM MADEIRA	SINAPI	UN	1,00000000	1,17	1,17
I13484	Telha em aço galvalume, simples, ondulada, pré-pintada, OND17 - 0,50mm, Kingspan- Isoeste ou similar	ORSE	m²	1,06000000	107,62	114,08
TOTAL Material:						115,35

Mão de Obra com Encargos Complementares		FONTE	UNID	COEFICIENTE	PREÇO UNITÁRIO	TOTAL
88262	CARPINTEIRO DE FORMAS COM ENCARGOS COMPLEMENTARES	SINAPI	H	0,30000000	24,79	7,44
88316	SERVENTE COM ENCARGOS COMPLEMENTARES	SINAPI	H	0,30000000	19,98	5,99
TOTAL Mão de Obra com Encargos Complementares:						13,43

VALOR:	128,78
VALOR BDI (28.35%):	36,51
VALOR COM BDI:	165,29

4.4. COB-FNDE01 TELHA DE AÇO GALVANIZADO ONDULADA 0,5 MM, INCLUI PINTURA - FECHAMENTO LATERAL (M2)

Material		FONTE	UNID	COEFICIENTE	PREÇO UNITÁRIO	TOTAL
I07696	Massa 3M p/calafetação	ORSE	kg	0,00400000	26,06	0,10
00004299	PARAFUSO ZINCADO ROSCA SOBERBA, CABECA SEXTAVADA, 5/16" X 110 MM, PARA FIXACAO DE TELHA EM MADEIRA	SINAPI	UN	1,00000000	1,17	1,17
I13484	Telha em aço galvalume, simples, ondulada, pré-pintada, OND17 - 0,50mm, Kingspan- Isoeste ou similar	ORSE	m²	1,06000000	107,62	114,08
TOTAL Material:						115,35

Mão de Obra com Encargos Complementares		FONTE	UNID	COEFICIENTE	PREÇO UNITÁRIO	TOTAL
88262	CARPINTEIRO DE FORMAS COM ENCARGOS COMPLEMENTARES	SINAPI	H	0,30000000	24,79	7,44
88316	SERVENTE COM ENCARGOS COMPLEMENTARES	SINAPI	H	0,30000000	19,98	5,99
TOTAL Mão de Obra com Encargos Complementares:						13,43

VALOR:	128,78
VALOR BDI (28.35%):	36,51
VALOR COM BDI:	165,29

4.5. C2453 TELHA TRANSPARENTE ONDULADA (M2)

Material		FONTE	UNID	COEFICIENTE	PREÇO UNITÁRIO	TOTAL
I1215	GANCHO COM PORCA E ARRUELA	SEINFRA	UN	4,00000000	2,29	9,16
I2064	TELHA TRANSPARENTE ONDULADA	SEINFRA	M2	1,00000000	42,13	42,13
TOTAL Material:						51,29

Mão de Obra		FONTE	UNID	COEFICIENTE	PREÇO UNITÁRIO	TOTAL
-------------	--	-------	------	-------------	----------------	-------

RELATÓRIO ANALÍTICO - COMPOSIÇÕES DE CUSTOS

OBRA:	EXECUÇÃO DOS SERVIÇOS DE CONSTRUÇÃO DE UMA COBERTURA DE QUADRA ESCOLAR	DATA : 10/06/2024	BDI : 28
DESCRÇÃO:	EXECUÇÃO DOS SERVIÇOS DE CONSTRUÇÃO DE UMA COBERTURA DE QUADRA ESCOLAR	 FONTE	 VERSÃO
LOCAL:	ASSENTAMENTO BOA VENTURA	ORSE	2024/05
CONTRATANTE:	PREFEITURA MUNICIPAL DE BOA VIAGEM	SEINFRA	028.1 COM DESONERAÇÃO
		SINAPI	2024/06 COM DESONERAÇÃO
		Composições Próprias	PROPRIA
			 HORA
			112,54%
			84,44%
			47,48%
			85,06%
			47,67%
			0,00%
			0,00%

I0047	AJUDANTE DE TELHADISTA	SEINFRA	H	0,50000000	19,10	9,55
I2070	TELHADISTA	SEINFRA	H	0,50000000	24,16	12,08
					TOTAL Mão de Obra:	21,63
					VALOR:	72,92
					VALOR BDI (28.35%):	20,67
					VALOR COM BDI:	93,59

5.1. 94228 CALHA EM CHAPA DE AÇO GALVANIZADO NÚMERO 24, DESENVOLVIMENTO DE 50 CM, INCLUSO TRANSPORTE VERTICAL. AF_07/2019 (M)

Equipamento Custo Horário		FONTE	UNID	COEFICIENTE	PREÇO UNITÁRIO	TOTAL
93282	GUINCHO ELÉTRICO DE COLUNA, CAPACIDADE 400 KG, COM MOTO FREIO, MOTOR TRIFÁSICO DE 1,25 CV - CHI DIURNO. AF_03/2016	SINAPI	CHI	0,01830000	24,36	0,45
93281	GUINCHO ELÉTRICO DE COLUNA, CAPACIDADE 400 KG, COM MOTO FREIO, MOTOR TRIFÁSICO DE 1,25 CV - CHP DIURNO. AF_03/2016	SINAPI	CHP	0,01320000	25,57	0,34
					TOTAL Equipamento Custo Horário:	0,79

Material		FONTE	UNID	COEFICIENTE	PREÇO UNITÁRIO	TOTAL
00040783	CALHA QUADRADA DE CHAPA DE AÇO GALVANIZADA NUM 24, CORTE 50 CM	SINAPI	M	1,05000000	39,98	41,98
00005061	PREGO DE AÇO POLIDO COM CABECA 18 X 27 (2 1/2 X 10)	SINAPI	KG	0,01300000	13,35	0,17
00005104	REBITE DE REPUXO EM ALUMINIO VAZADO, DIAMETRO 3,2 X 8 MM DE COMPRIMENTO (1KG = 1025 UNIDADES)	SINAPI	KG	0,00240000	67,67	0,16
00000142	SELANTE ELASTICO MONOCOMPONENTE A BASE DE POLIURETANO (PU) PARA JUNTAS DIVERSAS	SINAPI	310ML	0,08100000	38,65	3,13
00013388	SOLDA EM BARRA DE ESTANHO-CHUMBO 50/50	SINAPI	KG	0,09000000	187,94	16,91
					TOTAL Material:	62,35

Mão de Obra com Encargos Complementares		FONTE	UNID	COEFICIENTE	PREÇO UNITÁRIO	TOTAL
88316	SERVENTE COM ENCARGOS COMPLEMENTARES	SINAPI	H	0,37100000	19,98	7,41
88323	TELHADISTA COM ENCARGOS COMPLEMENTARES	SINAPI	H	0,27700000	24,59	6,81
					TOTAL Mão de Obra com Encargos Complementares:	14,22
					VALOR:	77,33
					VALOR BDI (28.35%):	21,92
					VALOR COM BDI:	99,25

5.2. 89580 TUBO PVC, SÉRIE R, ÁGUA PLUVIAL, DN 150 MM, FORNECIDO E INSTALADO EM CONDUTORES VERTICAIS DE ÁGUAS PLUVIAIS. AF_06/2022 (M)

Material		FONTE	UNID	COEFICIENTE	PREÇO UNITÁRIO	TOTAL
00038383	LIXA D'AGUA EM FOLHA, GRAO 100	SINAPI	UN	0,07300000	1,83	0,13
00009840	TUBO PVC, SERIE R, DN 150 MM, PARA ESGOTO OU AGUAS PLUVIAIS PREDIAL (NBR 5688)	SINAPI	M	1,03530000	48,81	50,53
					TOTAL Material:	50,66

Mão de Obra com Encargos Complementares		FONTE	UNID	COEFICIENTE	PREÇO UNITÁRIO	TOTAL
88248	AUXILIAR DE ENCANADOR OU BOMBEIRO HIDRÁULICO COM ENCARGOS COMPLEMENTARES	SINAPI	H	0,13090000	20,36	2,67
88267	ENCANADOR OU BOMBEIRO HIDRÁULICO COM ENCARGOS COMPLEMENTARES	SINAPI	H	0,13090000	24,36	3,19
					TOTAL Mão de Obra com Encargos Complementares:	5,86

RELATÓRIO ANALÍTICO - COMPOSIÇÕES DE CUSTOS

OBRA:	EXECUÇÃO DOS SERVIÇOS DE CONSTRUÇÃO DE UMA COBERTURA DE QUADRA ESCOLAR	DATA : 10/06/2024	BDI : 28
DESCRIÇÃO:	EXECUÇÃO DOS SERVIÇOS DE CONSTRUÇÃO DE UMA COBERTURA DE QUADRA ESCOLAR	 FONTE	 VERSÃO
LOCAL:	ASSENTAMENTO BOA VENTURA	ORSE	2024/05
CONTRATANTE:	PREFEITURA MUNICIPAL DE BOA VIAGEM	SEINFRA	028.1 COM DESONERAÇÃO
		SINAPI	2024/06 COM DESONERAÇÃO
		Composições Próprias	PROPRIA
			HORA
			112,54%
			84,44%
			47,48%
			85,06%
			47,67%
			0,00%
			0,00%

VALOR:	56,50
VALOR BDI (28.35%):	16,02
VALOR COM BDI:	72,52

5.3. 89590 JOELHO 90 GRAUS, PVC, SERIE R, ÁGUA PLUVIAL, DN 150 MM, JUNTA ELÁSTICA, FORNECIDO E INSTALADO EM CONDUTORES VERTICAIS DE ÁGUAS PLUVIAIS. AF_06/2022 (UN)

Material	FONTE	UNID	COEFICIENTE	PREÇO UNITÁRIO	TOTAL
00000300	ANEL BORRACHA, DN 150 MM, PARA TUBO SERIE REFORCADA ESGOTO PREDIAL	SINAPI	UN	2,00000000	17,45
00020158	JOELHO, PVC SERIE R, 90 GRAUS, DN 150 MM, PARA ESGOTO PREDIAL	SINAPI	UN	1,00000000	63,45
00020078	PASTA LUBRIFICANTE PARA TUBOS E CONEXOES COM JUNTA ELASTICA, EMBALAGEM DE *400* GR (USO EM PVC, ACO, POLIETILENO E OUTROS)	SINAPI	UN	0,17500000	25,34
TOTAL Material:					102,78

Mão de Obra com Encargos Complementares	FONTE	UNID	COEFICIENTE	PREÇO UNITÁRIO	TOTAL
88248	AUXILIAR DE ENCANADOR OU BOMBEIRO HIDRÁULICO COM ENCARGOS COMPLEMENTARES	SINAPI	H	0,47130000	20,36
88267	ENCANADOR OU BOMBEIRO HIDRÁULICO COM ENCARGOS COMPLEMENTARES	SINAPI	H	0,47130000	24,36
TOTAL Mão de Obra com Encargos Complementares:					21,08

VALOR:	123,85
VALOR BDI (28.35%):	35,11
VALOR COM BDI:	158,96

5.4. DREN-FNDE01 RALO HEMISFÉRICO EM FERRO FUNDIDO TIPO ABACAXI, DN=150MM (UN)

Material	FONTE	UNID	COEFICIENTE	PREÇO UNITÁRIO	TOTAL
00011709	RALO FOFO SEMIESFERICO, 150 MM, PARA LAJES/ CALHAS	SINAPI	UN	1,00000000	58,08
TOTAL Material:					58,08

Mão de Obra com Encargos Complementares	FONTE	UNID	COEFICIENTE	PREÇO UNITÁRIO	TOTAL
88267	ENCANADOR OU BOMBEIRO HIDRÁULICO COM ENCARGOS COMPLEMENTARES	SINAPI	H	0,50000000	24,36
88316	SERVENTE COM ENCARGOS COMPLEMENTARES	SINAPI	H	0,50000000	19,98
TOTAL Mão de Obra com Encargos Complementares:					22,17

VALOR:	80,25
VALOR BDI (28.35%):	22,75
VALOR COM BDI:	103,00

6.1. 92695 LUVA, EM FERRO GALVANIZADO, CONEXÃO ROSQUEADA, DN 20 (3/4"), INSTALADO EM RAMAIS E SUB-RAMAIS DE GÁS - FORNECIMENTO E INSTALAÇÃO. AF_10/2020 (UN)

Material	FONTE	UNID	COEFICIENTE	PREÇO UNITÁRIO	TOTAL
00003148	FITA VEDA ROSCA EM ROLOS DE 18 MM X 50 M (L X C)	SINAPI	UN	0,01100000	14,56
00007307	FUNDO ANTICORROSIVO PARA METAIS FERROSOS (ZARCAO)	SINAPI	L	0,00300000	38,95
00003909	LUVA DE FERRO GALVANIZADO, COM ROSCA BSP, DE 3/4"	SINAPI	UN	1,00000000	9,20
TOTAL Material:					9,48

Mão de Obra com Encargos Complementares	FONTE	UNID	COEFICIENTE	PREÇO UNITÁRIO	TOTAL
---	-------	------	-------------	----------------	-------

RELATÓRIO ANALÍTICO - COMPOSIÇÕES DE CUSTOS

OBRA:	EXECUÇÃO DOS SERVIÇOS DE CONSTRUÇÃO DE UMA COBERTURA DE QUADRA ESCOLAR	DATA : 10/06/2024	BDI : 28
DESCRIÇÃO:	EXECUÇÃO DOS SERVIÇOS DE CONSTRUÇÃO DE UMA COBERTURA DE QUADRA ESCOLAR	FONTE	VERSÃO
LOCAL:	ASSENTAMENTO BOA VENTURA	ORSE	2024/05
CONTRATANTE:	PREFEITURA MUNICIPAL DE BOA VIAGEM	SEINFRA	028.1 COM DESONERAÇÃO
		SINAPI	2024/06 COM DESONERAÇÃO
		Composições Próprias	PROPRIA
			HORA
			112,54%
			84,44%
			47,48%
			85,06%
			47,67%
			0,00%
			0,00%

88248	AUXILIAR DE ENCANADOR OU BOMBEIRO HIDRÁULICO COM ENCARGOS COMPLEMENTARES	SINAPI	H	0,29700000	20,36	6,05
88267	ENCANADOR OU BOMBEIRO HIDRÁULICO COM ENCARGOS COMPLEMENTARES	SINAPI	H	0,29700000	24,36	7,23
TOTAL Mão de Obra com Encargos Complementares:						13,28
VALOR:						22,74
VALOR BDI (28.35%):						6,45
VALOR COM BDI:						29,19

6.2. 92697 LUVA, EM FERRO GALVANIZADO, CONEXÃO ROSQUEADA, DN 25 (1"), INSTALADO EM RAMAIS E SUB-RAMAIS DE GÁS - FORNECIMENTO E INSTALAÇÃO. AF_10/2020 (UN)

Material	FONTE	UNID	COEFICIENTE	PREÇO UNITÁRIO	TOTAL
00003148	FITA VEDA ROSCA EM ROLOS DE 18 MM X 50 M (L X C)	SINAPI	UN	0,01300000	14,56
00007307	FUNDO ANTICORROSIVO PARA METAIS FERROSOS (ZARCAO)	SINAPI	L	0,00300000	38,95
00003910	LUVA DE FERRO GALVANIZADO, COM ROSCA BSP, DE 1"	SINAPI	UN	1,00000000	14,96
TOTAL Material:					15,27

Mão de Obra com Encargos Complementares	FONTE	UNID	COEFICIENTE	PREÇO UNITÁRIO	TOTAL
88248	AUXILIAR DE ENCANADOR OU BOMBEIRO HIDRÁULICO COM ENCARGOS COMPLEMENTARES	SINAPI	H	0,48200000	20,36
88267	ENCANADOR OU BOMBEIRO HIDRÁULICO COM ENCARGOS COMPLEMENTARES	SINAPI	H	0,48200000	24,36
TOTAL Mão de Obra com Encargos Complementares:					21,55
VALOR:					36,80
VALOR BDI (28.35%):					10,43
VALOR COM BDI:					47,23

6.3. 95812 CONDULETE DE PVC, TIPO LB, PARA ELETRODUTO DE PVC SOLDÁVEL DN 32 MM (1"), APARENTE - FORNECIMENTO E INSTALAÇÃO. AF_10/2022 (UN)

Material	FONTE	UNID	COEFICIENTE	PREÇO UNITÁRIO	TOTAL
00012015	CONDULETE EM PVC, TIPO "LB", SEM TAMPA, DE 1"	SINAPI	UN	1,00000000	11,02
TOTAL Material:					11,02

Mão de Obra com Encargos Complementares	FONTE	UNID	COEFICIENTE	PREÇO UNITÁRIO	TOTAL
88247	AUXILIAR DE ELETRICISTA COM ENCARGOS COMPLEMENTARES	SINAPI	H	0,26160000	21,33
88264	ELETRICISTA COM ENCARGOS COMPLEMENTARES	SINAPI	H	0,26160000	25,42
TOTAL Mão de Obra com Encargos Complementares:					12,23
VALOR:					23,23
VALOR BDI (28.35%):					6,59
VALOR COM BDI:					29,82

6.4. 95795 CONDULETE DE ALUMÍNIO, TIPO T, PARA ELETRODUTO DE AÇO GALVANIZADO DN 20 MM (3/4"), APARENTE - FORNECIMENTO E INSTALAÇÃO. AF_10/2022 (UN)

Material	FONTE	UNID	COEFICIENTE	PREÇO UNITÁRIO	TOTAL
00011950	BUCHA DE NYLON SEM ABA S6, COM PARAFUSO DE 4,20 X 40 MM EM AÇO ZINCADO COM ROSCA SOBERBA, CABECA CHATA E FENDA PHILLIPS	SINAPI	UN	2,00000000	0,31
00002574	CONDULETE DE ALUMINIO TIPO T, PARA ELETRODUTO ROSCAVEL DE 3/4", COM TAMPA CEGA	SINAPI	UN	1,00000000	13,51

RELATÓRIO ANALÍTICO - COMPOSIÇÕES DE CUSTOS

OBRA:	EXECUÇÃO DOS SERVIÇOS DE CONSTRUÇÃO DE UMA COBERTURA DE QUADRA ESCOLAR	DATA : 10/06/2024	BDI : 28
DESCRIÇÃO:	EXECUÇÃO DOS SERVIÇOS DE CONSTRUÇÃO DE UMA COBERTURA DE QUADRA ESCOLAR	 FONTE	 VERSÃO
LOCAL:	ASSENTAMENTO BOA VENTURA	ORSE	2024/05
CONTRATANTE:	PREFEITURA MUNICIPAL DE BOA VIAGEM	SEINFRA	028.1 COM DESONERAÇÃO
		SINAPI	2024/06 COM DESONERAÇÃO
		Composições Próprias	PROPRIA
			 HORA
			112,54%
			84,44%
			47,48%
			85,06%
			47,67%
			0,00%
			0,00%

TOTAL Material:	14,13
-----------------	-------

Mão de Obra com Encargos Complementares		FONTE	UNID	COEFICIENTE	PREÇO UNITÁRIO	TOTAL
88247	AUXILIAR DE ELETRICISTA COM ENCARGOS COMPLEMENTARES	SINAPI	H	0,35810000	21,33	7,64
88264	ELETRICISTA COM ENCARGOS COMPLEMENTARES	SINAPI	H	0,35810000	25,42	9,10
TOTAL Mão de Obra com Encargos Complementares:						16,74

VALOR:	30,86
VALOR BDI (28.35%):	8,75
VALOR COM BDI:	39,61

6.5. 95801 CONDULETE DE ALUMÍNIO, TIPO X, PARA ELETRODUTO DE AÇO GALVANIZADO DN 20 MM (3/4"), APARENTE - FORNECIMENTO E INSTALAÇÃO. AF_10/2022 (UN)

Material		FONTE	UNID	COEFICIENTE	PREÇO UNITÁRIO	TOTAL
00011950	BUCHA DE NYLON SEM ABA S6, COM PARAFUSO DE 4,20 X 40 MM EM AÇO ZINCADO COM ROSCA SOBERBA, CABECA CHATA E FENDA PHILLIPS	SINAPI	UN	2,00000000	0,31	0,62
00002580	CONDULETE DE ALUMINIO TIPO X, PARA ELETRODUTO ROSCAVEL DE 3/4", COM TAMPA CEGA	SINAPI	UN	1,00000000	17,84	17,84
TOTAL Material:						18,46

Mão de Obra com Encargos Complementares		FONTE	UNID	COEFICIENTE	PREÇO UNITÁRIO	TOTAL
88247	AUXILIAR DE ELETRICISTA COM ENCARGOS COMPLEMENTARES	SINAPI	H	0,40080000	21,33	8,55
88264	ELETRICISTA COM ENCARGOS COMPLEMENTARES	SINAPI	H	0,40080000	25,42	10,19
TOTAL Mão de Obra com Encargos Complementares:						18,74

VALOR:	37,18
VALOR BDI (28.35%):	10,54
VALOR COM BDI:	47,72

6.6. C0467 BRAÇADEIRA TIPO "D", METÁLICA ATE 2" (UN)

Material		FONTE	UNID	COEFICIENTE	PREÇO UNITÁRIO	TOTAL
10275	BRAÇADEIRA TIPO "D", METALICA DE 2"	SEINFRA	UN	1,00000000	2,59	2,59
TOTAL Material:						2,59

Mão de Obra		FONTE	UNID	COEFICIENTE	PREÇO UNITÁRIO	TOTAL
10042	AJUDANTE DE ELETRICISTA	SEINFRA	H	0,30000000	19,10	5,73
TOTAL Mão de Obra:						5,73

VALOR:	8,32
VALOR BDI (28.35%):	2,36
VALOR COM BDI:	10,68

6.7. C0467 BRAÇADEIRA TIPO "D", METÁLICA ATE 2" (UN)

Material		FONTE	UNID	COEFICIENTE	PREÇO UNITÁRIO	TOTAL
10275	BRAÇADEIRA TIPO "D", METALICA DE 2"	SEINFRA	UN	1,00000000	2,59	2,59
TOTAL Material:						2,59

Mão de Obra		FONTE	UNID	COEFICIENTE	PREÇO UNITÁRIO	TOTAL
-------------	--	-------	------	-------------	----------------	-------



RELATÓRIO ANALÍTICO - COMPOSIÇÕES DE CUSTOS



OBRA:	EXECUÇÃO DOS SERVIÇOS DE CONSTRUÇÃO DE UMA COBERTURA DE QUADRA ESCOLAR	DATA : 10/06/2024	BDI : 28
DESCRIÇÃO:	EXECUÇÃO DOS SERVIÇOS DE CONSTRUÇÃO DE UMA COBERTURA DE QUADRA ESCOLAR	 FONTE	 VERSÃO
LOCAL:	ASSENTAMENTO BOA VENTURA	ORSE	2024/05
CONTRATANTE:	PREFEITURA MUNICIPAL DE BOA VIAGEM	SEINFRA	028.1 COM DESONERAÇÃO
		SINAPI	2024/06 COM DESONERAÇÃO
		Composições Próprias	PRÓPRIA
			HORA
			112,54%
			84,44%
			47,48%
			85,06%
			47,67%
			0,00%
			0,00%

I0042	AJUDANTE DE ELETRICISTA	SEINFRA	H	0,30000000	19,10	5,73
TOTAL Mão de Obra:						5,73
VALOR:						8,32
VALOR BDI (28.35%):						2,36
VALOR COM BDI:						10,68

6.8. C0530 CABO ISOLADO PVC 750V 25 MM2 (M)

Material	FONTE	UNID	COEFICIENTE	PREÇO UNITÁRIO	TOTAL	
I0347	CABO ISOLADO EM PVC 25MM2 - 750V	SEINFRA	M	1,02000000	17,38	17,73
TOTAL Material:					17,73	

Mão de Obra	FONTE	UNID	COEFICIENTE	PREÇO UNITÁRIO	TOTAL	
I0042	AJUDANTE DE ELETRICISTA	SEINFRA	H	0,17000000	19,10	3,25
I2312	ELETRICISTA	SEINFRA	H	0,17000000	24,15	4,11
TOTAL Mão de Obra:					7,36	
VALOR:					25,08	
VALOR BDI (28.35%):					7,11	
VALOR COM BDI:					32,19	

6.9. 93660 DISJUNTOR BIPOLAR TIPO DIN, CORRENTE NOMINAL DE 10A - FORNECIMENTO E INSTALAÇÃO. AF_10/2020 (UN)

Material	FONTE	UNID	COEFICIENTE	PREÇO UNITÁRIO	TOTAL	
00034616	DISJUNTOR TERMOMAGNETICO PARA TRILHO DIN (IEC), BIPOLAR, 6 - 32 A	SINAPI	UN	1,00000000	49,43	49,43
00001570	TERMINAL A COMPRESSAO EM COBRE ESTANHADO PARA CABO 2,5 MM2, 1 FURO E 1 COMPRESSAO, PARA PARAFUSO DE FIXACAO M5	SINAPI	UN	2,00000000	0,97	1,94
TOTAL Material:					51,37	

Mão de Obra com Encargos Complementares	FONTE	UNID	COEFICIENTE	PREÇO UNITÁRIO	TOTAL	
88247	AUXILIAR DE ELETRICISTA COM ENCARGOS COMPLEMENTARES	SINAPI	H	0,07030000	21,33	1,50
88264	ELETRICISTA COM ENCARGOS COMPLEMENTARES	SINAPI	H	0,07030000	25,42	1,79
TOTAL Mão de Obra com Encargos Complementares:					3,29	
VALOR:					54,64	
VALOR BDI (28.35%):					15,49	
VALOR COM BDI:					70,13	

6.10. C1121 DISJUNTOR TRIPOLAR EM QUADRO DE DISTRIBUIÇÃO 20A (UN)

Material	FONTE	UNID	COEFICIENTE	PREÇO UNITÁRIO	TOTAL	
I1007	DISJUNTOR TRIPOLAR 20A	SEINFRA	UN	1,00000000	60,13	60,13
TOTAL Material:					60,13	

Mão de Obra	FONTE	UNID	COEFICIENTE	PREÇO UNITÁRIO	TOTAL	
I0042	AJUDANTE DE ELETRICISTA	SEINFRA	H	0,90000000	19,10	17,19
I2312	ELETRICISTA	SEINFRA	H	0,90000000	24,15	21,74
TOTAL Mão de Obra:					38,93	



RELATÓRIO ANALÍTICO - COMPOSIÇÕES DE CUSTOS



OBRA:	EXECUÇÃO DOS SERVIÇOS DE CONSTRUÇÃO DE UMA COBERTURA DE QUADRA ESCOLAR	DATA : 10/06/2024	BDI : 28,35%
DESCRIÇÃO:	EXECUÇÃO DOS SERVIÇOS DE CONSTRUÇÃO DE UMA COBERTURA DE QUADRA ESCOLAR	 FONTE	 VERSÃO
LOCAL:	ASSENTAMENTO BOA VENTURA	ORSE	2024/05
CONTRATANTE:	PREFEITURA MUNICIPAL DE BOA VIAGEM	SEINFRA	028.1 COM DESONERAÇÃO
		SINAPI	2024/06 COM DESONERAÇÃO
		Composições Próprias	PROPRIA
			HORA
			112,54%
			84,44%
			47,48%
			85,06%
			47,67%
			0,00%
			0,00%

VALOR:	99,06
VALOR BDI (28.35%):	28,08
VALOR COM BDI:	127,14

6.11. C1197 ELETRODUTO PVC ROSC.INCL.CONEXÕES D= 32mm (1") (M)

Material	FONTE	UNID	COEFICIENTE	PREÇO UNITÁRIO	TOTAL
I1070	ELETRODUTO DE PVC RIGIDO 1"	SEINFRA	M	1,10000000	7,14
					7,85
TOTAL Material:					7,85

Mão de Obra	FONTE	UNID	COEFICIENTE	PREÇO UNITÁRIO	TOTAL
I0042	AJUDANTE DE ELETRICISTA	SEINFRA	H	0,45000000	19,10
I2312	ELETRICISTA	SEINFRA	H	0,45000000	24,15
					10,87
TOTAL Mão de Obra:					19,47

VALOR:	27,32
VALOR BDI (28.35%):	7,75
VALOR COM BDI:	35,07

6.12. C1196 ELETRODUTO PVC ROSC.INCL.CONEXÕES D= 25mm (3/4") (M)

Material	FONTE	UNID	COEFICIENTE	PREÇO UNITÁRIO	TOTAL
I1075	ELETRODUTO DE PVC RIGIDO 3/4"	SEINFRA	M	1,10000000	4,57
					5,03
TOTAL Material:					5,03

Mão de Obra	FONTE	UNID	COEFICIENTE	PREÇO UNITÁRIO	TOTAL
I0042	AJUDANTE DE ELETRICISTA	SEINFRA	H	0,30000000	19,10
I2312	ELETRICISTA	SEINFRA	H	0,30000000	24,15
					7,24
TOTAL Mão de Obra:					12,98

VALOR:	18,00
VALOR BDI (28.35%):	5,10
VALOR COM BDI:	23,10

6.13. C4115 PROJETO EM ALUMÍNIO POLIDO COM REFLETOR EM ALUMÍNIO ANODIZADO E DIFUSOR EM VIDRO PLANO TEMPERADO TRANSPARENTE DIÂMETRO = 40CM PARA LÂMPADA VAPOR METÁLICO 400W C/ REATOR E IGNITOR (UN)

Material	FONTE	UNID	COEFICIENTE	PREÇO UNITÁRIO	TOTAL
I7936	PROJETO EM ALUMÍNIO POLIDO COM REFLETOR EM ALUMÍNIO ANODIZADO E DIFUSOR EM VIDRO PLANO TEMPERADO TRANSPARENTE DIÂMETRO= 40CM PARA LÂMPADA VAPOR METÁLICO 400W MAIS REATOR E IGNITOR	SEINFRA	UN	1,00000000	631,50
					631,50
TOTAL Material:					631,50

Mão de Obra	FONTE	UNID	COEFICIENTE	PREÇO UNITÁRIO	TOTAL
I0042	AJUDANTE DE ELETRICISTA	SEINFRA	H	2,00000000	19,10
I2312	ELETRICISTA	SEINFRA	H	2,00000000	24,15
					48,30
TOTAL Mão de Obra:					86,50

VALOR:	718,00
VALOR BDI (28.35%):	203,55
VALOR COM BDI:	921,55

RELATÓRIO ANALÍTICO - COMPOSIÇÕES DE CUSTOS

OBRA:	EXECUÇÃO DOS SERVIÇOS DE CONSTRUÇÃO DE UMA COBERTURA DE QUADRA ESCOLAR	DATA : 10/06/2024	BDI : 28
DESCRIÇÃO:	EXECUÇÃO DOS SERVIÇOS DE CONSTRUÇÃO DE UMA COBERTURA DE QUADRA ESCOLAR	FUNTE	VERSÃO
LOCAL:	ASSENTAMENTO BOA VENTURA	ORSE	2024/05
CONTRATANTE:	PREFEITURA MUNICIPAL DE BOA VIAGEM	SEINFRA	028.1 COM DESONERAÇÃO
		SINAPI	2024/06 COM DESONERAÇÃO
		Composições Próprias	PROPRIA
			HORA
			112,54%
			84,44%
			47,48%
			85,06%
			47,67%
			0,00%
			0,00%

6.14. PMBV-FNDE06 LÂMPADA VAPOR METÁLICO - 400W (UN)

Material	FONTE	UNID	COEFICIENTE	PREÇO UNITÁRIO	TOTAL	
11487	LÂMPADA VAPOR METÁLICO DE 400W/220V	SEINFRA	UN	1,00000000	96,13	
TOTAL Material:					96,13	
Mão de Obra com Encargos Complementares		FONTE	UNID	COEFICIENTE	PREÇO UNITÁRIO	TOTAL
88247	AUXILIAR DE ELETRICISTA COM ENCARGOS COMPLEMENTARES	SINAPI	H	0,30000000	21,33	6,40
88264	ELETRICISTA COM ENCARGOS COMPLEMENTARES	SINAPI	H	0,30000000	25,42	7,63
TOTAL Mão de Obra com Encargos Complementares:					14,03	
VALOR:					110,16	
VALOR BDI (28.35%):					31,23	
VALOR COM BDI:					141,39	

6.15. 101883 QUADRO DE DISTRIBUIÇÃO DE ENERGIA EM CHAPA DE AÇO GALVANIZADO, DE EMBUTIR, COM BARRAMENTO TRIFÁSICO, PARA 18 DISJUNTORES DIN 100A - FORNECIMENTO E INSTALAÇÃO. AF_10/2020 (UN)

Material	FONTE	UNID	COEFICIENTE	PREÇO UNITÁRIO	TOTAL	
00013395	QUADRO DE DISTRIBUICAO COM BARRAMENTO TRIFASICO, DE EMBUTIR, EM CHAPA DE ACO GALVANIZADO, PARA 18 DISJUNTORES DIN, 100 A, INCLUINDO BARRAMENTO	SINAPI	UN	1,00000000	414,47	
TOTAL Material:					414,47	
Mão de Obra com Encargos Complementares		FONTE	UNID	COEFICIENTE	PREÇO UNITÁRIO	TOTAL
88247	AUXILIAR DE ELETRICISTA COM ENCARGOS COMPLEMENTARES	SINAPI	H	0,53350000	21,33	11,38
88264	ELETRICISTA COM ENCARGOS COMPLEMENTARES	SINAPI	H	0,53350000	25,42	13,56
TOTAL Mão de Obra com Encargos Complementares:					24,94	
Serviço		FONTE	UNID	COEFICIENTE	PREÇO UNITÁRIO	TOTAL
87367	ARGAMASSA TRAÇO 1:1:6 (EM VOLUME DE CIMENTO, CAL E AREIA MÉDIA ÚMIDA) PARA EMBOÇO/MASSA ÚNICA/ASSENTAMENTO DE ALVENARIA DE VEDAÇÃO, PREPARO MANUAL. AF_08/2019	SINAPI	M3	0,01340000	696,42	9,33
TOTAL Serviço:					9,33	
VALOR:					448,73	
VALOR BDI (28.35%):					127,21	
VALOR COM BDI:					575,94	

6.16. 96985 HASTE DE ATERRAMENTO, DIÂMETRO 5/8", COM 3 METROS - FORNECIMENTO E INSTALAÇÃO. AF_08/2023 (UN)

Material	FONTE	UNID	COEFICIENTE	PREÇO UNITÁRIO	TOTAL	
00003379	HASTE DE ATERRAMENTO EM ACO COM 3,00 M DE COMPRIMENTO E DN = 5/8", REVESTIDA COM BAIXA CAMADA DE COBRE, SEM CONECTOR	SINAPI	UN	1,00000000	54,46	
TOTAL Material:					54,46	
Mão de Obra com Encargos Complementares		FONTE	UNID	COEFICIENTE	PREÇO UNITÁRIO	TOTAL
88247	AUXILIAR DE ELETRICISTA COM ENCARGOS COMPLEMENTARES	SINAPI	H	0,24840000	21,33	5,30
88264	ELETRICISTA COM ENCARGOS COMPLEMENTARES	SINAPI	H	0,24840000	25,42	6,31
TOTAL Mão de Obra com Encargos Complementares:					11,61	



RELATÓRIO ANALÍTICO - COMPOSIÇÕES DE CUSTOS



OBRA:	EXECUÇÃO DOS SERVIÇOS DE CONSTRUÇÃO DE UMA COBERTURA DE QUADRA ESCOLAR	DATA : 10/06/2024	BDI : 28
DESCRIÇÃO:	EXECUÇÃO DOS SERVIÇOS DE CONSTRUÇÃO DE UMA COBERTURA DE QUADRA ESCOLAR	 FONTE	 VERSÃO
LOCAL:	ASSENTAMENTO BOA VENTURA	ORSE	2024/05
CONTRATANTE:	PREFEITURA MUNICIPAL DE BOA VIAGEM	SEINFRA	028.1 COM DESONERAÇÃO
		SINAPI	2024/06 COM DESONERAÇÃO
		Composições Próprias	PROPRIA
			 HORA
			112,54%
			84,44%
			85,06%
			47,48%
			47,67%
			0,00%
			0,00%

VALOR:	66,06
VALOR BDI (28.35%):	18,73
VALOR COM BDI:	84,79

6.17. 96973 CORDOALHA DE COBRE NU 35 MM², NÃO ENTERRADA, COM ISOLADOR - FORNECIMENTO E INSTALAÇÃO. AF_08/2023 (M)

Material	FONTE	UNID	COEFICIENTE	PREÇO UNITÁRIO	TOTAL
00000863	CABO DE COBRE NU 35 MM2 MEIO-DURO	SINAPI	M	1,05000000	37,41
TOTAL Material:					39,28

Mão de Obra com Encargos Complementares	FONTE	UNID	COEFICIENTE	PREÇO UNITÁRIO	TOTAL
88247	AUXILIAR DE ELETRICISTA COM ENCARGOS COMPLEMENTARES	SINAPI	H	0,24840000	21,33
88264	ELETRICISTA COM ENCARGOS COMPLEMENTARES	SINAPI	H	0,24840000	25,42
TOTAL Mão de Obra com Encargos Complementares:					11,61

Serviço	FONTE	UNID	COEFICIENTE	PREÇO UNITÁRIO	TOTAL
98463	SUPORTE ISOLADOR PARA FIXAÇÃO DA CORDOALHA DE COBRE EM ALVENARIA OU CONCRETO - FORNECIMENTO E INSTALAÇÃO. AF_08/2023	SINAPI	UN	0,66670000	24,92
TOTAL Serviço:					16,61

VALOR:	67,49
VALOR BDI (28.35%):	19,13
VALOR COM BDI:	86,62

6.18. 104750 CONECTOR GRAMPO METÁLICO TIPO OLHAL, PARA SPDA, PARA HASTE DE ATERRAMENTO DE 5/8" E CABOS DE 10 A 50 MM² - FORNECIMENTO E INSTALAÇÃO. AF_08/2023 (UN)

Material	FONTE	UNID	COEFICIENTE	PREÇO UNITÁRIO	TOTAL
00000425	GRAMPO METALICO TIPO OLHAL PARA HASTE DE ATERRAMENTO DE 5/8", CONDUTOR DE *10* A 50 MM2	SINAPI	UN	1,00000000	5,16
TOTAL Material:					5,16

Mão de Obra com Encargos Complementares	FONTE	UNID	COEFICIENTE	PREÇO UNITÁRIO	TOTAL
88247	AUXILIAR DE ELETRICISTA COM ENCARGOS COMPLEMENTARES	SINAPI	H	0,18630000	21,33
88264	ELETRICISTA COM ENCARGOS COMPLEMENTARES	SINAPI	H	0,18630000	25,42
TOTAL Mão de Obra com Encargos Complementares:					8,71

VALOR:	13,86
VALOR BDI (28.35%):	3,93
VALOR COM BDI:	17,79

6.19. 92001 TOMADA BAIXA DE EMBUTIR (1 MÓDULO), 2P+T 20 A, INCLUINDO SUPORTE E PLACA - FORNECIMENTO E INSTALAÇÃO. AF_03/2023 (UN)

Serviço	FONTE	UNID	COEFICIENTE	PREÇO UNITÁRIO	TOTAL
91946	SUPORTE PARAFUSADO COM PLACA DE ENCAIXE 4" X 2" MÉDIO (1,30 M DO PISO) PARA PONTO ELÉTRICO - FORNECIMENTO E INSTALAÇÃO. AF_03/2023	SINAPI	UN	1,00000000	10,19
91999	TOMADA BAIXA DE EMBUTIR (1 MÓDULO), 2P+T 20 A, SEM SUPORTE E SEM PLACA - FORNECIMENTO E INSTALAÇÃO. AF_03/2023	SINAPI	UN	1,00000000	20,82
TOTAL Serviço:					31,01



RELATÓRIO ANALÍTICO - COMPOSIÇÕES DE CUSTOS



OBRA:	EXECUÇÃO DOS SERVIÇOS DE CONSTRUÇÃO DE UMA COBERTURA DE QUADRA ESCOLAR	DATA : 10/06/2024	BDI : 28	
DESCRIÇÃO:	EXECUÇÃO DOS SERVIÇOS DE CONSTRUÇÃO DE UMA COBERTURA DE QUADRA ESCOLAR	FONTE	VERSÃO	HORA
LOCAL:	ASSENTAMENTO BOA VENTURA	ORSE	2024/05	112,54%
CONTRATANTE:	PREFEITURA MUNICIPAL DE BOA VIAGEM	SEINFRA	028.1 COM DESONERAÇÃO	84,44% 47,48%
		SINAPI	2024/06 COM DESONERAÇÃO	85,06% 47,67%
		Composições Próprias	PRÓPRIA	0,00% 0,00%

VALOR:	31,01
VALOR BDI (28.35%):	8,79
VALOR COM BDI:	39,80

6.20. C1125 DISJUNTOR TRIPOLAR EM QUADRO DE DISTRIBUIÇÃO 40A (UN)

Material	FONTE	UNID	COEFICIENTE	PREÇO UNITÁRIO	TOTAL	
I1011	DISJUNTOR TRIPOLAR 40A	SEINFRA	UN	1,00000000	60,13	60,13
TOTAL Material:					60,13	

Mão de Obra	FONTE	UNID	COEFICIENTE	PREÇO UNITÁRIO	TOTAL	
I0042	AJUDANTE DE ELETRICISTA	SEINFRA	H	0,90000000	19,10	17,19
I2312	ELETRICISTA	SEINFRA	H	0,90000000	24,15	21,74
TOTAL Mão de Obra:					38,93	

VALOR:	99,06
VALOR BDI (28.35%):	28,08
VALOR COM BDI:	127,14

6.21. C4531 DISJUNTOR DIFERENCIAL DR-80A, 30mA (UN)

Material	FONTE	UNID	COEFICIENTE	PREÇO UNITÁRIO	TOTAL	
I8366	DISJUNTOR DIFERENCIAL DR-80A, 30mA	SEINFRA	UN	1,00000000	244,70	244,70
TOTAL Material:					244,70	

Mão de Obra	FONTE	UNID	COEFICIENTE	PREÇO UNITÁRIO	TOTAL	
I0037	AJUDANTE	SEINFRA	H	0,60000000	19,10	11,46
I2312	ELETRICISTA	SEINFRA	H	0,60000000	24,15	14,49
TOTAL Mão de Obra:					25,95	

VALOR:	270,65
VALOR BDI (28.35%):	76,73
VALOR COM BDI:	347,38

6.22. C4562 DISPOSITIVO DE PROTEÇÃO CONTRA SURTOS DE TENSÃO - DPS's - 40 KA/440V (UN)

Material	FONTE	UNID	COEFICIENTE	PREÇO UNITÁRIO	TOTAL	
I8442	DISPOSITIVO DE PROTEÇÃO CONTRA SURTOS DE TENSÃO - DPS's - 40 KA/440V - FORNECIMENTO E INSTALAÇÃO	SEINFRA	UN	1,00000000	133,83	133,83
TOTAL Material:					133,83	

VALOR:	133,83
VALOR BDI (28.35%):	37,94
VALOR COM BDI:	171,77

7.1. C1614 LATEX DUAS DEMÃOS EM PAREDES EXTERNAS S/MASSA (M2)

Material	FONTE	UNID	COEFICIENTE	PREÇO UNITÁRIO	TOTAL	
I0035	AGUARRÁS MINERAL	SEINFRA	L	0,05000000	20,29	1,01
I1488	LÍQUIDO PREPARADOR DE SUPERFÍCIES	SEINFRA	L	0,12000000	12,78	1,53
I1347	LIXA PARA MADEIRA/MASSA	SEINFRA	UN	0,25000000	0,70	0,18



RELATÓRIO ANALÍTICO - COMPOSIÇÕES DE CUSTOS



OBRA:	EXECUÇÃO DOS SERVIÇOS DE CONSTRUÇÃO DE UMA COBERTURA DE QUADRA ESCOLAR	DATA : 10/06/2024	BDI : 28
DESCRIÇÃO:	EXECUÇÃO DOS SERVIÇOS DE CONSTRUÇÃO DE UMA COBERTURA DE QUADRA ESCOLAR	FONTES	VERSÃO
LOCAL:	ASSENTAMENTO BOA VENTURA	ORSE	2024/05
CONTRATANTE:	PREFEITURA MUNICIPAL DE BOA VIAGEM	SEINFRA	028.1 COM DESONERAÇÃO
		SINAPI	2024/06 COM DESONERAÇÃO
		Composições Próprias	PRÓPRIA
			HORA
			112,54%
			84,44%
			85,06%
			0,00%
			47,48%
			47,67%
			0,00%
			0,00%

I2097	TINTA LATEX ACRÍLICA	SEINFRA	L	0,17000000	22,20	3,77
TOTAL Material:						6,49

Mão de Obra	FONTE	UNID	COEFICIENTE	PREÇO UNITÁRIO	TOTAL	
I0045	AJUDANTE DE PINTOR	SEINFRA	H	0,35000000	19,10	6,68
I2395	PINTOR	SEINFRA	H	0,40000000	24,16	9,66
TOTAL Mão de Obra:					16,35	

VALOR:	22,85
VALOR BDI (28.35%):	6,48
VALOR COM BDI:	29,33

7.2. 100730 PINTURA COM TINTA EPOXÍDICA DE ACABAMENTO APLICADA A ROLO OU PINCEL SOBRE PERFIL METÁLICO EXECUTADO EM FÁBRICA (POR DEMÃO). AF_01/2020 (M2)

Material	FONTE	UNID	COEFICIENTE	PREÇO UNITÁRIO	TOTAL	
00005330	DILUENTE EPOXI	SINAPI	L	0,03030000	47,86	1,45
00007304	TINTA EPOXI BASE AGUA PREMIUM, BRANCA	SINAPI	L	0,20200000	74,50	15,05
TOTAL Material:					16,50	

Mão de Obra com Encargos Complementares	FONTE	UNID	COEFICIENTE	PREÇO UNITÁRIO	TOTAL	
88312	PINTOR PARA TINTA EPÓXI COM ENCARGOS COMPLEMENTARES	SINAPI	H	0,21490000	26,63	5,72
TOTAL Mão de Obra com Encargos Complementares:					5,72	

VALOR:	22,21
VALOR BDI (28.35%):	6,30
VALOR COM BDI:	28,51

7.3. 100746 PINTURA COM TINTA ALQUÍDICA DE ACABAMENTO (ESMALTE SINTÉTICO BRILHANTE) APLICADA A ROLO OU PINCEL SOBRE SUPERFÍCIES METÁLICAS (EXCETO PERFIL) EXECUTADO EM OBRA (POR DEMÃO). AF_01/2020 (M2)

Material	FONTE	UNID	COEFICIENTE	PREÇO UNITÁRIO	TOTAL	
00005318	DILUENTE AGUARRAS	SINAPI	L	0,01270000	21,00	0,27
00007292	TINTA ESMALTE SINTETICO PREMIUM BRILHANTE	SINAPI	L	0,12740000	36,11	4,60
TOTAL Material:					4,87	

Mão de Obra com Encargos Complementares	FONTE	UNID	COEFICIENTE	PREÇO UNITÁRIO	TOTAL	
88310	PINTOR COM ENCARGOS COMPLEMENTARES	SINAPI	H	0,67790000	26,63	18,05
TOTAL Mão de Obra com Encargos Complementares:					18,05	

VALOR:	22,91
VALOR BDI (28.35%):	6,49
VALOR COM BDI:	29,40

7.4. C1628 LIMPEZA GERAL (M2)

Mão de Obra	FONTE	UNID	COEFICIENTE	PREÇO UNITÁRIO	TOTAL	
I2543	SERVENTE	SEINFRA	H	0,70000000	18,46	12,92
TOTAL Mão de Obra:					12,92	

VALOR:	12,92
VALOR BDI (28.35%):	3,66



RELATÓRIO ANALÍTICO - COMPOSIÇÕES DE CUSTOS



OBRA:	EXECUÇÃO DOS SERVIÇOS DE CONSTRUÇÃO DE UMA COBERTURA DE QUADRA ESCOLAR	DATA : 10/06/2024		BDI : 28	
DESCRIÇÃO:	EXECUÇÃO DOS SERVIÇOS DE CONSTRUÇÃO DE UMA COBERTURA DE QUADRA ESCOLAR	FONTE	VERSÃO	HORA	
LOCAL:	ASSENTAMENTO BOA VENTURA	ORSE	2024/05	112,54%	
CONTRATANTE:	PREFEITURA MUNICIPAL DE BOA VIAGEM	SEINFRA	028.1 COM DESONERAÇÃO	84,44%	47,48%
		SINAPI	2024/06 COM DESONERAÇÃO	85,06%	47,67%
		Composições Próprias	PROPRIA	0,00%	0,00%


VALOR COM BDI:	16,58
-----------------------	--------------

GEORDANO DE
ARAUJO
PESSOA:87972590397

Assinado de forma digital
por GEORDANO DE ARAUJO
PESSOA:87972590397



10 - CURVA ABC (SERVIÇOS)

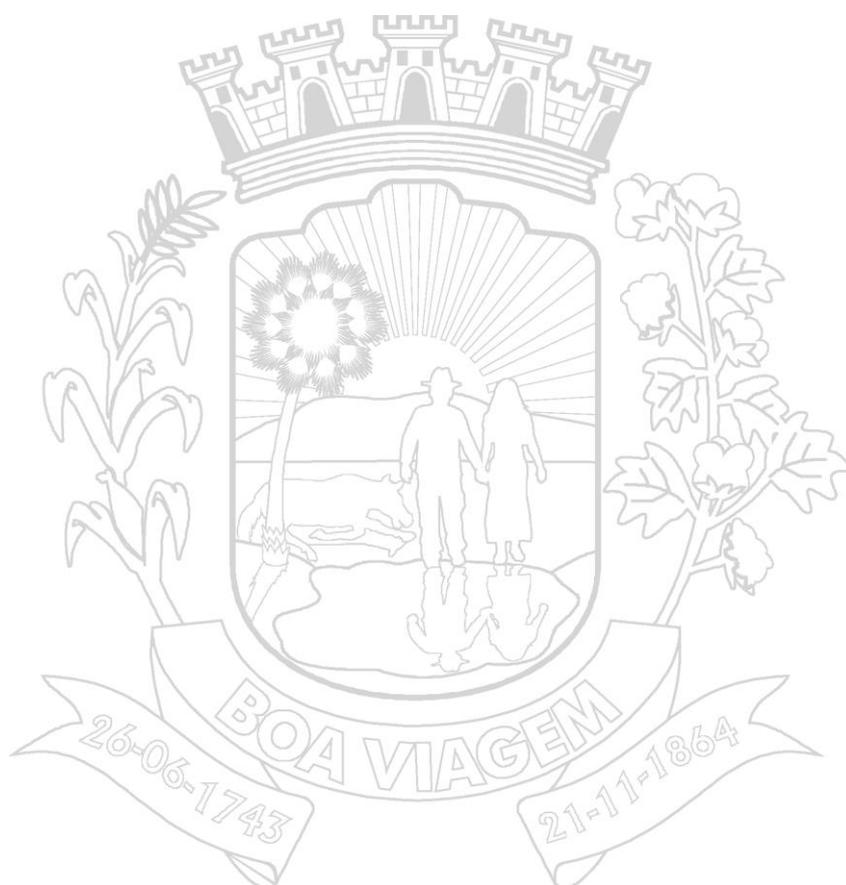



ORÇAMENTO - CURVA ABC DE SERVIÇOS



OBRA:	EXECUÇÃO DOS SERVIÇOS DE CONSTRUÇÃO DE UMA COBERTURA DE QUADRA ESCOLAR
DESCRIÇÃO:	EXECUÇÃO DOS SERVIÇOS DE CONSTRUÇÃO DE UMA COBERTURA DE QUADRA ESCOLAR
LOCAL:	ASSENTAMENTO BOA VENTURA
CONTRATANTE:	PREFEITURA MUNICIPAL DE BOA VIAGEM

DATA : 10/06/2024		BDI : 2	
FORTE	VERSÃO	HORA	
ORSE	2024/05	112,54%	7,...
SEINFRA	028.1 COM DESONERAÇÃO	84,44%	47,48%
SINAPI	2024/06 COM DESONERAÇÃO	85,06%	47,67%
Composições Próprias	PRÓPRIA	0,00%	0,00%

CÓDIGO	DESCRIÇÃO	FORTE	TIPO	UNIDADE	QTD	CUSTO DIRETO (R\$)				PREÇO UNITÁRIO (R\$)	PREÇO TOTAL (R\$)	%	ACUMUL. %	CL
						MÃO DE OBRA	MATERIAL	EQUIPAMENTOS	OUTROS					
100773	ESTRUTURA TRELIÇADA DE COBERTURA, TIPO ARCO, COM LIGAÇÕES SOLDADAS, INCLUSOS PERFIS METÁLICOS, CHAPAS METÁLICAS, MÃO DE OBRA E TRANSPORTE COM GUINDASTE - FORNECIMENTO E INSTALAÇÃO. AF_01/2020_PSA	SINAPI	Serviço	KG	6.192,00	1,12	16,61	0,73	5,84	24,30	150.465,60	31,40	31,40	A
COB-FNDE01	TELHA DE AÇO GALVANIZADO ONDULADA 0,5 MM, INCLUI PINTURA - COBERTURA EM ARCO	Composições Próprias	Serviço	M2	594,86	8,75	115,35	0,00	41,19	165,29	98.324,41	20,52	51,92	A
COM-98707756	CONCRETO ARMADO FCK DE 20 MPA, USINADO, INCLUI LANÇAMENTO	Composições Próprias	Serviço	M3	24,07	334,67	1.172,28	0,00	491,78	1.998,73	48.109,43	10,04	61,96	A
COB-FNDE01	TELHA DE AÇO GALVANIZADO ONDULADA 0,5 MM, INCLUI PINTURA - FÉCHAMENTO LATERAL	Composições Próprias	Serviço	M2	248,16	8,75	115,35	0,00	41,19	165,29	41.018,37	8,56	70,52	A
93584	BARRACÕES PROVISÓRIOS	SINAPI	Serviço	M2	20,00	131,75	510,26	0,39	268,47	910,87	18.217,40	3,80	74,32	A
96535	FABRICAÇÃO, MONTAGEM E DESMONTAGEM DE FÔRMA PARA SAPATA, EM MADEIRA SERRADA, E=25 MM, 4 UTILIZAÇÕES. AF_01/2024	SINAPI	Serviço	M2	106,13	62,39	40,72	0,05	67,02	170,18	18.061,20	3,77	78,09	A
C0530	CABO ISOLADO PVC 750V 25 MM2	SEINFRA	Serviço	M	330,00	7,36	17,73	0,00	7,10	32,19	10.622,70	2,22	80,30	B
C2316	TAPUME DE CHAPA DE MADEIRA COMPENSADA E= 6mm C/ABERTURA E PORTÃO	SEINFRA	Serviço	M2	66,00	34,10	82,12	0,00	32,94	149,16	9.844,56	2,05	82,36	B
C4115	PROJETOR EM ALUMÍNIO POLIDO COM REFLETOR EM ALUMÍNIO ANODIZADO E DIFUSOR EM VIDRO PLANO TEMPERADO TRANSPARENTE DIÂMETRO = 40CM PARA LÂMPADA VAPOR METÁLICO 400W C/ REATOR E IGNITOR	SEINFRA	Serviço	UN	10,00	86,50	631,50	0,00	203,55	921,55	9.215,50	1,92	84,28	B
100746	PINTURA COM TINTA ALQUÍDICA DE ACABAMENTO (ESMALTE SINTÉTICO BRILHANTE) APLICADA A ROLO OU PINCEL SOBRE SUPERFÍCIES METÁLICAS (EXCETO PERFIL) EXECUTADO EM OBRA (POR DEMÃO). AF_01/2020	SINAPI	Serviço	M2	298,67	11,57	4,87	0,00	12,96	29,40	8.780,90	1,83	86,11	B
100730	PINTURA COM TINTA EPOXÍDICA DE ACABAMENTO APLICADA A ROLO OU PINCEL SOBRE PERFIL METÁLICO EXECUTADO EM FÁBRICA (POR DEMÃO). AF_01/2020	SINAPI	Serviço	M2	298,67	3,67	16,50	0,00	8,34	28,51	8.515,08	1,78	87,89	B
94228	CALHA EM CHAPA DE AÇO GALVANIZADO NÚMERO 24, DESENVOLVIMENTO DE 50 CM, INCLUSO TRANSPORTE VERTICAL. AF_07/2019	SINAPI	Serviço	M	64,32	9,71	62,35	0,03	27,16	99,25	6.383,76	1,33	89,22	B
93358	ESCAVAÇÃO MANUAL DE VALA COM PROFUNDIDADE MENOR OU IGUAL A 1,30 M. AF_02/2021	SINAPI	Serviço	M3	57,18	48,14	0,00	0,00	53,31	101,45	5.800,91	1,21	90,43	B
C1630	LOCAÇÃO DA OBRA - EXECUÇÃO DE GABARITO	SEINFRA	Serviço	M2	627,00	5,54	1,60	0,00	2,04	9,18	5.755,86	1,20	91,63	B
C2453	TELHA TRANSPARENTE ONDULADA	SEINFRA	Serviço	M2	61,20	21,63	51,29	0,00	20,67	93,59	5.727,71	1,20	92,83	B
C1628	LIMPEZA GERAL	SEINFRA	Serviço	M2	314,39	16,58	0,00	0,00	0,00	16,58	5.212,59	1,09	93,92	B
103672	CONCRETAGEM DE PILARES, FCK = 25 MPA, COM USO DE BOMBA - LANÇAMENTO, ADENSAMENTO E ACABAMENTO. AF_02/2022_PS	SINAPI	Serviço	M3	5,40	24,03	595,86	0,15	193,80	813,84	4.394,74	0,92	94,83	B



ORÇAMENTO - CURVA ABC DE SERVIÇOS



OBRA:	EXECUÇÃO DOS SERVIÇOS DE CONSTRUÇÃO DE UMA COBERTURA DE QUADRA ESCOLAR	DATA :	10/06/2024	BDI :	2
DESCRIÇÃO:	EXECUÇÃO DOS SERVIÇOS DE CONSTRUÇÃO DE UMA COBERTURA DE QUADRA ESCOLAR	FORTE	VERSÃO	HORA	
LOCAL:	ASSENTAMENTO BOA VENTURA	ORSE	2024/05	112,54%	7,...
CONTRATANTE:	PREFEITURA MUNICIPAL DE BOA VIAGEM	SEINFRA	028.1 COM DESONERAÇÃO	84,44%	47,48%
		SINAPI	2024/06 COM DESONERAÇÃO	85,06%	47,67%
		Composições Próprias	PROPRIA	0,00%	0,00%

CÓDIGO	DESCRIÇÃO	FORTE	TIPO	UNIDADE	QTD	CUSTO DIRETO (R\$)				PREÇO UNITÁRIO (R\$)	PREÇO TOTAL (R\$)	%	ACUMUL. %	CL
						MÃO DE OBRA	MATERIAL	EQUIPAMENTOS	OUTROS					
103689	FORNECIMENTO E INSTALAÇÃO DE PLACA DE OBRA COM CHAPA GALVANIZADA E ESTRUTURA DE MADEIRA. AF_03/2022_PS	SINAPI	Serviço	M2	6,00	23,81	274,86	0,00	102,37	401,04	2.406,24	0,50	95,34	C
C0096	REATERRO APILOADO	SEINFRA	Serviço	M3	35,30	62,97	0,00	0,00	0,00	62,97	2.222,84	0,46	95,80	C
C2850	INSTALAÇÕES PROVISÓRIAS DE LUZ , FORÇA,TELEFONE E LÓGICA	SEINFRA	Serviço	UN	1,00	0,00	2.152,03	0,00	0,00	2.152,03	2.152,03	0,45	96,25	C
89590	JOELHO 90 GRAUS, PVC, SERIE R, ÁGUA PLUVIAL, DN 150 MM, JUNTA ELÁSTICA, FORNECIDO E INSTALADO EM CONDUTORES VERTICAIS DE ÁGUAS PLUVIAIS. AF_06/2022	SINAPI	Serviço	UN	12,00	14,26	102,78	0,00	41,92	158,96	1.907,52	0,40	96,65	C
C1614	LATEX DUAS DEMÃOS EM PAREDES EXTERNAS S/MASSA	SEINFRA	Serviço	M2	61,20	16,35	6,49	0,00	6,49	29,33	1.795,00	0,37	97,02	C
C2851	INSTALAÇÕES PROVISÓRIAS DE ÁGUA	SEINFRA	Serviço	UN	1,00	364,04	979,29	0,00	380,82	1.724,15	1.724,15	0,36	97,38	C
C1196	ELETRODUTO PVC ROSC.INCL.CONEXÕES D= 25mm (3/4")	SEINFRA	Serviço	M	70,00	12,98	5,03	0,00	5,09	23,10	1.617,00	0,34	97,72	C
89580	TUBO PVC, SÉRIE R, ÁGUA PLUVIAL, DN 150 MM, FORNECIDO E INSTALADO EM CONDUTORES VERTICAIS DE ÁGUAS PLUVIAIS. AF_06/2022	SINAPI	Serviço	M	22,00	3,96	50,66	0,00	17,90	72,52	1.595,44	0,33	98,05	C
96973	CORDOALHA DE COBRE NU 35 MM², NÃO ENTERRADA, COM ISOLADOR - FORNECIMENTO E INSTALAÇÃO. AF_08/2023	SINAPI	Serviço	M	17,50	14,08	46,22	0,00	26,32	86,62	1.515,85	0,32	98,37	C
96619	LASTRO DE CONCRETO MAGRO, APLICADO EM BLOCOS DE COROAMENTO OU SAPATAS, ESPESSURA DE 5 CM. AF_01/2024	SINAPI	Serviço	M2	28,84	10,64	22,42	0,20	16,49	49,75	1.434,79	0,30	98,67	C
PMBV-FNDE06	LÂMPADA VAPOR METÁLICO - 400W	Composições Próprias	Serviço	UN	10,00	9,27	96,13	0,00	35,99	141,39	1.413,90	0,30	98,96	C
101883	QUADRO DE DISTRIBUIÇÃO DE ENERGIA EM CHAPA DE AÇO GALVANIZADO, DE EMBUTIR, COM BARRAMENTO TRIFÁSICO, PARA 18 DISJUNTORES DIN 100A - FORNECIMENTO E INSTALAÇÃO. AF_10/2020	SINAPI	Serviço	UN	1,00	18,33	420,80	0,00	136,81	575,94	575,94	0,12	99,08	C
C0467	BRAÇADEIRA TIPO "D", METÁLICA ATE 2"	SEINFRA	Serviço	UN	44,00	5,73	2,59	0,00	2,36	10,68	469,92	0,10	99,18	C
DREN-FNDE01	RALO HEMISFÉRICO EM FERRO FUNDIDO TIPO ABACAXI, DN=150MM	Composições Próprias	Serviço	UN	4,00	14,65	58,08	0,00	30,27	103,00	412,00	0,09	99,27	C
101616	PREPARO DE FUNDO DE VALA COM LARGURA MENOR QUE 1,5 M (ACERTO DO SOLO NATURAL). AF_08/2020	SINAPI	Serviço	M2	51,28	3,76	0,02	0,01	3,71	7,50	384,60	0,08	99,35	C
C1197	ELETRODUTO PVC ROSC.INCL.CONEXÕES D= 32mm (1")	SEINFRA	Serviço	M	10,00	19,47	7,85	0,00	7,75	35,07	350,70	0,07	99,42	C
93660	DISJUNTOR BIPOLAR TIPO DIN, CORRENTE NOMINAL DE 10A - FORNECIMENTO E INSTALAÇÃO. AF_10/2020	SINAPI	Serviço	UN	5,00	2,17	51,37	0,00	16,59	70,13	350,65	0,07	99,49	C
C4531	DISJUNTOR DIFERENCIAL DR-80A, 30mA	SEINFRA	Serviço	UN	1,00	25,95	244,70	0,00	76,73	347,38	347,38	0,07	99,57	C
96985	HASTE DE ATERRAMENTO, DIÂMETRO 5/8", COM 3 METROS - FORNECIMENTO E INSTALAÇÃO. AF_08/2023	SINAPI	Serviço	UN	4,00	7,68	54,46	0,00	22,65	84,79	339,16	0,07	99,64	C
C2849	INSTALAÇÕES PROVISÓRIAS DE ESGOTO	SEINFRA	Serviço	UN	1,00	0,00	337,32	0,00	0,00	337,32	337,32	0,07	99,71	C



ORÇAMENTO - CURVA ABC DE SERVIÇOS



OBRA:	EXECUÇÃO DOS SERVIÇOS DE CONSTRUÇÃO DE UMA COBERTURA DE QUADRA ESCOLAR
DESCRIÇÃO:	EXECUÇÃO DOS SERVIÇOS DE CONSTRUÇÃO DE UMA COBERTURA DE QUADRA ESCOLAR
LOCAL:	ASSENTAMENTO BOA VENTURA
CONTRATANTE:	PREFEITURA MUNICIPAL DE BOA VIAGEM

DATA :	10/06/2024	BDI :	2
FORTE	VERSÃO	HORA	
ORSE	2024/05	112,54%	7,...
SEINFRA	028.1 COM DESONERAÇÃO	84,44%	47,48%
SINAPI	2024/06 COM DESONERAÇÃO	85,06%	47,67%
Composições Próprias	PROPRIA	0,00%	0,00%


CÓDIGO	DESCRIÇÃO	FORTE	TIPO	UNIDADE	QTD	CUSTO DIRETO (R\$)				PREÇO UNITÁRIO (R\$)	PREÇO TOTAL (R\$)	%	ACUMUL. %	CL
						MÃO DE OBRA	MATERIAL	EQUIPAMENTOS	OUTROS					
92695	LUVA, EM FERRO GALVANIZADO, CONEXÃO ROSQUEADA, DN 20 (3/4"), INSTALADO EM RAMAIS E SUB-RAMAIS DE GÁS - FORNECIMENTO E INSTALAÇÃO. AF_10/2020	SINAPI	Serviço	UN	10,00	8,99	9,48	0,00	10,72	29,19	291,90	0,06	99,77	C
C1125	DISJUNTOR TRIPOLAR EM QUADRO DE DISTRIBUIÇÃO 40A	SEINFRA	Serviço	UN	2,00	38,93	60,13	0,00	28,08	127,14	254,28	0,05	99,82	C
C4562	DISPOSITIVO DE PROTEÇÃO CONTRA SURTOS DE TENSÃO - DPS's - 40 KA/440V	SEINFRA	Serviço	UN	1,00	0,00	171,77	0,00	0,00	171,77	171,77	0,04	99,86	C
95795	CONDULETE DE ALUMÍNIO, TIPO T, PARA ELETRODUTO DE AÇO GALVANIZADO DN 20 MM (3/4"), APARENTE - FORNECIMENTO E INSTALAÇÃO. AF_10/2022	SINAPI	Serviço	UN	4,00	11,07	14,13	0,00	14,41	39,61	158,44	0,03	99,89	C
95812	CONDULETE DE PVC, TIPO LB, PARA ELETRODUTO DE PVC SOLDÁVEL DN 32 MM (1"), APARENTE - FORNECIMENTO E INSTALAÇÃO. AF_10/2022	SINAPI	Serviço	UN	5,00	8,09	11,02	0,00	10,71	29,82	149,10	0,03	99,92	C
C1121	DISJUNTOR TRIPOLAR EM QUADRO DE DISTRIBUIÇÃO 20A	SEINFRA	Serviço	UN	1,00	38,93	60,13	0,00	28,08	127,14	127,14	0,03	99,95	C
92697	LUVA, EM FERRO GALVANIZADO, CONEXÃO ROSQUEADA, DN 25 (1"), INSTALADO EM RAMAIS E SUB-RAMAIS DE GÁS - FORNECIMENTO E INSTALAÇÃO. AF_10/2020	SINAPI	Serviço	UN	2,00	14,59	15,27	0,00	17,37	47,23	94,46	0,02	99,97	C
104750	CONECTOR GRAMPO METÁLICO TIPO OLHAL, PARA SPDA, PARA HASTE DE ATERRAMENTO DE 5/8" E CABOS DE 10 A 50 MM2 - FORNECIMENTO E INSTALAÇÃO. AF_08/2023	SINAPI	Serviço	UN	4,00	5,76	5,16	0,00	6,87	17,79	71,16	0,01	99,98	C
95801	CONDULETE DE ALUMÍNIO, TIPO X, PARA ELETRODUTO DE AÇO GALVANIZADO DN 20 MM (3/4"), APARENTE - FORNECIMENTO E INSTALAÇÃO. AF_10/2022	SINAPI	Serviço	UN	1,00	12,39	18,46	0,00	16,87	47,72	47,72	0,01	99,99	C
92001	TOMADA BAIXA DE EMBUTIR (1 MÓDULO), 2P+T 20 A, INCLUINDO SUPORTE E PLACA - FORNECIMENTO E INSTALAÇÃO. AF_03/2023	SINAPI	Serviço	UN	1,00	11,44	13,72	0,00	14,64	39,80	39,80	0,01	100,00	C

Subtotal até 100,00%	479.208,92
Outros	0,00
Valor total do Orçamento	479.208,92

GEORDANO DE ARAUJO
 PESSOA:87972590397
 Assinado de forma digital por GEORDANO DE ARAUJO
 PESSOA:87972590397



11 – CURVA ABC (INSUMOS)

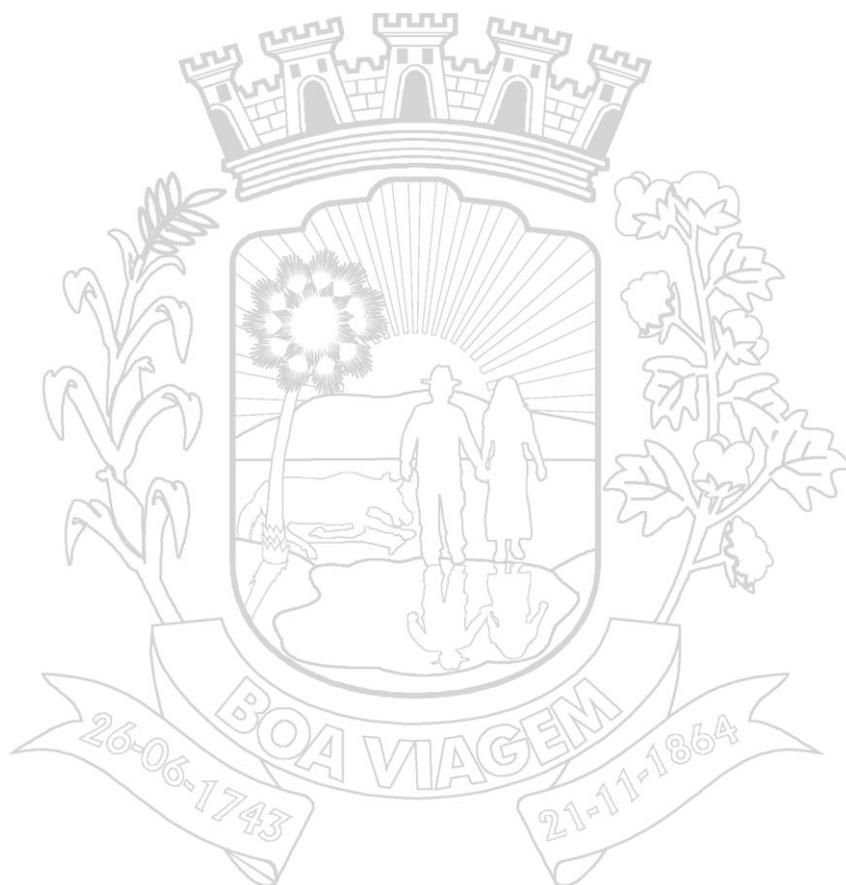



ORÇAMENTO - CURVA ABC DE INSUMOS



OBRA:	EXECUÇÃO DOS SERVIÇOS DE CONSTRUÇÃO DE UMA COBERTURA DE QUADRA ESCOLAR
DESCRIÇÃO:	EXECUÇÃO DOS SERVIÇOS DE CONSTRUÇÃO DE UMA COBERTURA DE QUADRA ESCOLAR
LOCAL:	ASSENTAMENTO BOA VENTURA
CONTRATANTE:	PREFEITURA MUNICIPAL DE BOA VIAGEM

DATA : 10/06/2024		BDI : 2	
FORTE	VERSÃO	HORA	
ORSE	2024/05	112,54%	7,...
SEINFRA	028.1 COM DESONERAÇÃO	84,44%	47,48%
SINAPI	2024/06 COM DESONERAÇÃO	85,06%	47,67%
Composições Próprias		PROPRIA	0,00% 0,00%

CÓDIGO	DESCRIÇÃO	FORTE	TIPO	UNIDADE	QTD	CUSTO DIRETO (R\$)				PREÇO UNITÁRIO (R\$)	PREÇO TOTAL (R\$)	%	ACUMUL. %	CL
						MÃO DE OBRA	MATERIAL	EQUIPAMENTOS	OUTROS					
113484	Telha em aço galvanume, simples, ondulada, pré-pintada, OND17 - 0,50mm, Kingspan- Isoeste ou similar	ORSE	Material	m²	893,60	0,00	107,62	0,00	0,00	107,62	96.169,36	25,76	25,76	A
00010966	PERFIL "U" SIMPLES, EM CHAPA DOBRADA DE AÇO LAMINADO, E = 8 MM, H = 150 MM, L = 75 MM (16,97 KG/M)	SINAPI	Material	KG	5.147,69	0,00	9,12	0,00	0,00	9,12	46.946,97	12,57	38,33	A
00036785	GRANALHA DE AÇO, ANGULAR (GRIT), PARA JATEAMENTO, PENEIRA 1,41 A 1,19 MM (SAE G16)	SINAPI	Material	SC25KG	219,84	0,00	134,38	0,00	0,00	134,38	29.541,62	7,91	46,25	A
17952	AÇO CA-50/60	SEINFRA	Material	KG	2.021,88	0,00	7,35	0,00	0,00	7,35	14.860,82	3,98	50,23	A
00034492	CONCRETO USINADO BOMBEAVEL, CLASSE DE RESISTENCIA C20, COM BRITA 0 E 1, SLUMP = 100 +/- 20 MM, EXCLUI SERVICO DE BOMBEAMENTO (NBR 8953)	SINAPI	Material	M3	24,07	0,00	485,00	0,00	0,00	485,00	11.673,95	3,13	53,35	A
00007307	FUNDO ANTICORROSIVO PARA METAIS FERROSOS (ZARCAO)	SINAPI	Material	L	262,19	0,00	38,95	0,00	0,00	38,95	10.212,34	2,74	56,09	A
00001213	CARPINTEIRO DE FORMAS OU OFICIAL (HORISTA)	SINAPI	Mão de Obra	H	579,34	16,78	0,00	0,00	0,00	16,78	9.721,26	2,60	58,69	A
00004777	CANTONEIRA ACO ABAS IGUAIS (QUALQUER BITOLA), ESPESSURA ENTRE 1/8" E 1/4"	SINAPI	Material	KG	1.146,85	0,00	8,02	0,00	0,00	8,02	9.197,74	2,46	61,16	A
12543	SERVENTE	SEINFRA	Mão de Obra	H	451,88	18,46	0,00	0,00	0,00	18,46	8.341,76	2,23	63,39	A
00006111	SERVENTE DE OBRAS (HORISTA)	SINAPI	Mão de Obra	H	678,88	11,88	0,00	0,00	0,00	11,88	8.065,09	2,16	65,55	A
00037370	ALIMENTACAO - HORISTA (COLETADO CAIXA - ENCARGOS COMPLEMENTARES)	SINAPI	Encargos Complementares	H	2.143,66	0,00	0,00	0,00	3,39	3,39	7.266,99	1,95	67,50	A
17936	PROJETOR EM ALUMÍNIO POLIDO COM REFLETOR EM ALUMÍNIO ANODIZADO E DIFUSOR EM VIDRO PLANO TEMPERADO TRANSPARENTE DIÂMETRO= 40CM PARA LÂMPADA VAPOR METÁLICO 400W MAIS REATOR E IGNITOR	SEINFRA	Material	UN	10,00	0,00	631,50	0,00	0,00	631,50	6.315,00	1,69	69,19	A
10347	CABO ISOLADO EM PVC 25MM2 - 750V	SEINFRA	Material	M	336,60	0,00	17,38	0,00	0,00	17,38	5.850,11	1,57	70,76	A
00004783	PINTOR (HORISTA)	SINAPI	Mão de Obra	H	312,82	16,78	0,00	0,00	0,00	16,78	5.249,16	1,41	72,16	A
00007304	TINTA EPOXI BASE AGUA PREMIUM, BRANCA	SINAPI	Material	L	60,33	0,00	74,50	0,00	0,00	74,50	4.494,68	1,20	73,37	A
00001334	CHAPA DE AÇO GROSSA, ASTM A36, E = 5/8" (15,88 MM) 124,49 KG/M2	SINAPI	Material	KG	460,93	0,00	8,74	0,00	0,00	8,74	4.028,51	1,08	74,44	A
11691	PONTALETE / BARROTE DE 3"x3"	SEINFRA	Material	M	232,98	0,00	16,09	0,00	0,00	16,09	3.748,65	1,00	75,45	A
10121	ARMADOR/FERREIRO	SEINFRA	Mão de Obra	H	154,05	24,16	0,00	0,00	0,00	24,16	3.721,80	1,00	76,45	A
00044474	GUINDASTE HIDRAULICO AUTOPROPELIDO, COM LANCA TELESCOPICA 40 M, CAPACIDADE MAXIMA 60 T, POTENCIA 260 KW, TRACAO 6 X 6	SINAPI	Equipamento	UN	0,00	0,00	0,00	2.510.525,30	0,00	2.510.525,30	3.683,97	0,99	77,43	A
10498	CARPINTEIRO	SEINFRA	Mão de Obra	H	142,31	24,16	0,00	0,00	0,00	24,16	3.438,21	0,92	78,35	A



ORÇAMENTO - CURVA ABC DE INSUMOS



OBRA:	EXECUÇÃO DOS SERVIÇOS DE CONSTRUÇÃO DE UMA COBERTURA DE QUADRA ESCOLAR	DATA :	10/06/2024	BDI :	2
DESCRIÇÃO:	EXECUÇÃO DOS SERVIÇOS DE CONSTRUÇÃO DE UMA COBERTURA DE QUADRA ESCOLAR	FORTE	VERSÃO	HORA	
LOCAL:	ASSENTAMENTO BOA VENTURA	ORSE	2024/05	112,54%	7,...
CONTRATANTE:	PREFEITURA MUNICIPAL DE BOA VIAGEM	SEINFRA	028.1 COM DESONERAÇÃO	84,44%	47,48%
		SINAPI	2024/06 COM DESONERAÇÃO	85,06%	47,67%
		Composições Próprias	PRÓPRIA	0,00%	0,00%

CÓDIGO	DESCRIÇÃO	FONTE	TIPO	UNIDADE	QTD	CUSTO DIRETO (R\$)				PREÇO UNITÁRIO (R\$)	PREÇO TOTAL (R\$)	%	ACUMUL. %	CL
						MÃO DE OBRA	MATERIAL	EQUIPAMENTOS	OUTROS					
00001527	CONCRETO USINADO BOMBEAVEL, CLASSE DE RESISTENCIA C25, BRITA 0 E 1, SLUMP = 100 +/- 20 MM, COM BOMBEAMENTO (DISPONIBILIZACAO DE BOMBA), SEM O LANÇAMENTO (NBR 8953)	SINAPI	Material	M3	5,96	0,00	540,22	0,00	0,00	540,22	3.217,66	0,86	79,22	A
I0040	AJUDANTE DE ARMADOR/FERREIRO	SEINFRA	Mão de Obra	H	154,05	19,10	0,00	0,00	0,00	19,10	2.942,32	0,79	80,00	B
00037372	EXAMES - HORISTA (COLETADO CAIXA - ENCARGOS COMPLEMENTARES)	SINAPI	Encargos Complementares	H	2.143,66	0,00	0,00	0,00	1,34	1,34	2.872,50	0,77	80,77	B
00004251	OPERADOR DE JATO ABRASIVO OU JATISTA (HORISTA)	SINAPI	Mão de Obra	H	150,08	18,24	0,00	0,00	0,00	18,24	2.737,49	0,73	81,51	B
00040783	CALHA QUADRADA DE CHAPA DE ACO GALVANIZADA NUM 24, CORTE 50 CM	SINAPI	Material	M	67,54	0,00	39,98	0,00	0,00	39,98	2.700,09	0,72	82,23	B
I2064	TELHA TRANSPARENTE ONDULADA	SEINFRA	Material	M2	61,20	0,00	42,13	0,00	0,00	42,13	2.578,36	0,69	82,92	B
00006212	TABUA *2,5 X 30 CM EM PINUS, MISTA OU EQUIVALENTE DA REGIAO - BRUTA	SINAPI	Material	M	130,22	0,00	19,71	0,00	0,00	19,71	2.566,67	0,69	83,61	B
I2312	ELETRICISTA	SEINFRA	Mão de Obra	H	104,90	24,15	0,00	0,00	0,00	24,15	2.533,34	0,68	84,29	B
00037371	TRANSPORTE - HORISTA (COLETADO CAIXA - ENCARGOS COMPLEMENTARES)	SINAPI	Encargos Complementares	H	2.143,66	0,00	0,00	0,00	1,10	1,10	2.358,02	0,63	84,92	B
I0042	AJUDANTE DE ELETRICISTA	SEINFRA	Mão de Obra	H	117,50	19,10	0,00	0,00	0,00	19,10	2.244,25	0,60	85,52	B
00006117	CARPINTEIRO AUXILIAR (HORISTA)	SINAPI	Mão de Obra	H	148,60	12,86	0,00	0,00	0,00	12,86	1.910,95	0,51	86,03	B
00007194	TELHA DE FIBROCIMENTO ONDULADA E = 6 MM, DE 2,44 X 1,10 M (SEM AMIANTO)	SINAPI	Material	M2	46,66	0,00	39,40	0,00	0,00	39,40	1.838,37	0,49	86,52	B
00005318	DILUENTE AGUARRAS	SINAPI	Material	L	82,80	0,00	21,00	0,00	0,00	21,00	1.738,73	0,47	86,99	B
00004517	SARRAFO *2,5 X 7,5* CM EM PINUS, MISTA OU EQUIVALENTE DA REGIAO - BRUTA	SINAPI	Material	M	383,02	0,00	4,16	0,00	0,00	4,16	1.593,38	0,43	87,42	B
I0527	CHAPA COMPENSADO RESINADO 6MM (1.10 X 2.20M)	SEINFRA	Material	M2	72,60	0,00	21,70	0,00	0,00	21,70	1.575,42	0,42	87,84	B
00004813	PLACA DE OBRA (PARA CONSTRUCAO CIVIL) EM CHAPA GALVANIZADA *N. 22*, ADESIVADA, DE *2,4 X 1,2* M (SEM POSTES PARA FIXACAO)	SINAPI	Material	M2	6,00	0,00	250,00	0,00	0,00	250,00	1.500,00	0,40	88,24	B
00043681	CHAPA/PAINEL DE MADEIRA COMPENSADA RESINADA (MADEIRITE RESINADO ROSA) PARA FORMA DE CONCRETO, DE 2200 X 1100 MM, E = 8 A 12 MM	SINAPI	Material	M2	40,77	0,00	36,57	0,00	0,00	36,57	1.490,99	0,40	88,64	B
00007292	TINTA ESMALTE SINTETICO PREMIUM BRILHANTE	SINAPI	Material	L	38,05	0,00	36,11	0,00	0,00	36,11	1.374,01	0,37	89,01	B
00009840	TUBO PVC, SERIE R, DN 150 MM, PARA ESGOTO OU AGUAS PLUVIAIS PREDIAL (NBR 5688)	SINAPI	Material	M	22,78	0,00	48,81	0,00	0,00	48,81	1.111,73	0,30	89,30	B
00004785	PINTOR PARA TINTA EPOXI (HORISTA)	SINAPI	Mão de Obra	H	65,27	16,78	0,00	0,00	0,00	16,78	1.095,31	0,29	89,60	B
00013388	SOLDA EM BARRA DE ESTANHO-CHUMBO 50/50	SINAPI	Material	KG	5,79	0,00	187,94	0,00	0,00	187,94	1.087,95	0,29	89,89	B



ORÇAMENTO - CURVA ABC DE INSUMOS



OBRA:	EXECUÇÃO DOS SERVIÇOS DE CONSTRUÇÃO DE UMA COBERTURA DE QUADRA ESCOLAR	DATA :	10/06/2024	BDI :	2
DESCRIÇÃO:	EXECUÇÃO DOS SERVIÇOS DE CONSTRUÇÃO DE UMA COBERTURA DE QUADRA ESCOLAR	FORTE	VERSÃO	HORA	
LOCAL:	ASSENTAMENTO BOA VENTURA	ORSE	2024/05	112,54%	7,...
CONTRATANTE:	PREFEITURA MUNICIPAL DE BOA VIAGEM	SEINFRA	028.1 COM DESONERAÇÃO	84,44%	47,48%
		SINAPI	2024/06 COM DESONERAÇÃO	85,06%	47,67%
		Composições Próprias	PROPRIA	0,00%	0,00%

CÓDIGO	DESCRIÇÃO	FORTE	TIPO	UNIDADE	QTD	CUSTO DIRETO (R\$)				PREÇO UNITÁRIO (R\$)	PREÇO TOTAL (R\$)	%	ACUMUL. %	CL
						MÃO DE OBRA	MATERIAL	EQUIPAMENTOS	OUTROS					
I2706	OLEO DIESEL	SEINFRA	Material	L	209,51	0,00	4,99	0,00	0,00	4,99	1.045,43	0,28	90,17	B
00043483	EPI - FAMILIA CARPINTEIRO DE FORMAS - HORISTA (ENCARGOS COMPLEMENTARES - COLETADO CAIXA)	SINAPI	Encargos Complementares	H	725,82	0,00	0,00	0,00	1,43	1,43	1.037,93	0,28	90,45	B
00004221	OLEO DIESEL COMBUSTIVEL COMUM METROPOLITANO S-10 OU S-500	SINAPI	Material	L	170,07	0,00	6,01	0,00	0,00	6,01	1.022,15	0,27	90,72	B
00039025	PORTA DE ABRIR, TIPO VENEZIANA, EM ALUMINIO, ACABAMENTO ANODIZADO NATURAL, 90 MM X 210 MM (LARGURA X ALTURA), SEM GUARNICAO/ALIZAR/VISTA	SINAPI	Material	UN	1,67	0,00	597,95	0,00	0,00	597,95	1.001,41	0,27	90,99	B
00004299	PARAFUSO ZINCADO ROSCA SOBERBA, CABECA SEXTAVADA, 5/16" X 110 MM, PARA FIXACAO DE TELHA EM MADEIRA	SINAPI	Material	UN	843,02	0,00	1,17	0,00	0,00	1,17	986,33	0,26	91,25	B
I1487	LÂMPADA VAPOR METÁLICO DE 400W/220V	SEINFRA	Material	UN	10,00	0,00	96,13	0,00	0,00	96,13	961,30	0,26	91,51	B
00004750	PEDREIRO (HORISTA)	SINAPI	Mão de Obra	H	55,14	16,78	0,00	0,00	0,00	16,78	925,19	0,25	91,76	B
00004230	OPERADOR DE MAQUINAS E TRATORES DIVERSOS - TERRAPLANAGEM (HORISTA)	SINAPI	Mão de Obra	H	43,51	21,24	0,00	0,00	0,00	21,24	924,19	0,25	92,01	B
00004491	PONTALETE *7,5 X 7,5* CM EM PINUS, MISTA OU EQUIVALENTE DA REGIAO - BRUTA	SINAPI	Material	M	74,28	0,00	11,89	0,00	0,00	11,89	883,17	0,24	92,24	B
00043491	EPI - FAMILIA SERVENTE - HORISTA (ENCARGOS COMPLEMENTARES - COLETADO CAIXA)	SINAPI	Encargos Complementares	H	639,20	0,00	0,00	0,00	1,33	1,33	850,14	0,23	92,47	B
00020158	JOELHO, PVC SERIE R, 90 GRAUS, DN 150 MM, PARA ESGOTO PREDIAL	SINAPI	Material	UN	12,00	0,00	63,45	0,00	0,00	63,45	761,40	0,20	92,67	B
00007356	TINTA LATEX ACRILICA PREMIUM, COR BRANCO FOSCO	SINAPI	Material	L	23,15	0,00	32,63	0,00	0,00	32,63	755,27	0,20	92,88	B
I2070	TELHADISTA	SEINFRA	Mão de Obra	H	30,60	24,16	0,00	0,00	0,00	24,16	739,30	0,20	93,07	B
00043466	FERRAMENTAS - FAMILIA PINTOR - HORISTA (ENCARGOS COMPLEMENTARES - COLETADO CAIXA)	SINAPI	Encargos Complementares	H	371,78	0,00	0,00	0,00	1,97	1,97	732,41	0,20	93,27	B
00006160	SOLDADOR (HORISTA)	SINAPI	Mão de Obra	H	42,88	16,78	0,00	0,00	0,00	16,78	719,54	0,19	93,46	B
00000863	CABO DE COBRE NU 35 MM2 MEIO-DURO	SINAPI	Material	M	18,38	0,00	37,41	0,00	0,00	37,41	687,41	0,18	93,65	B
00001379	CIMENTO PORTLAND COMPOSTO CP II-32	SINAPI	Material	KG	947,98	0,00	0,72	0,00	0,00	0,72	682,54	0,18	93,83	B
00011190	JANELA BASCULANTE, ACO, COM BATENTE/REQUADRO, 60 X 60 CM (SEM VIDROS)	SINAPI	Material	UN	3,68	0,00	184,95	0,00	0,00	184,95	680,26	0,18	94,01	B
00043490	EPI - FAMILIA PINTOR - HORISTA (ENCARGOS COMPLEMENTARES - COLETADO CAIXA)	SINAPI	Encargos Complementares	H	371,78	0,00	0,00	0,00	1,73	1,73	643,18	0,17	94,19	B
I0103	ARAME RECOZIDO N.18 BWG	SEINFRA	Material	KG	38,51	0,00	16,53	0,00	0,00	16,53	636,60	0,17	94,36	B



ORÇAMENTO - CURVA ABC DE INSUMOS



OBRA:	EXECUÇÃO DOS SERVIÇOS DE CONSTRUÇÃO DE UMA COBERTURA DE QUADRA ESCOLAR	DATA :	10/06/2024	BDI :	2
DESCRIÇÃO:	EXECUÇÃO DOS SERVIÇOS DE CONSTRUÇÃO DE UMA COBERTURA DE QUADRA ESCOLAR	FORTE	VERSÃO	HORA	
LOCAL:	ASSENTAMENTO BOA VENTURA	ORSE	2024/05	112,54%	7,...
CONTRATANTE:	PREFEITURA MUNICIPAL DE BOA VIAGEM	SEINFRA	028.1 COM DESONERAÇÃO	84,44%	47,48%
		SINAPI	2024/06 COM DESONERAÇÃO	85,06%	47,67%
		Composições Próprias	PRÓPRIA	0,00%	0,00%

CÓDIGO	DESCRIÇÃO	FONTE	TIPO	UNIDADE	QTD	CUSTO DIRETO (R\$)				PREÇO UNITÁRIO (R\$)	PREÇO TOTAL (R\$)	%	ACUMUL. %	CL
						MÃO DE OBRA	MATERIAL	EQUIPAMENTOS	OUTROS					
00036888	GUARNICAO / MOLDURA / ARREMATE DE ACABAMENTO PARA ESQUADRIA, EM ALUMINIO PERFIL 25, ACABAMENTO ANODIZADO BRANCO OU BRILHANTE, PARA 1 FACE	SINAPI	Material	M	20,96	0,00	30,24	0,00	0,00	30,24	633,90	0,17	94,53	B
00036522	COMPRESSOR DE AR REBOCAVEL, VAZAO 189 PCM, PRESSAO EFETIVA DE TRABALHO 102 PSI, MOTOR DIESEL, POTENCIA 63 CV	SINAPI	Equipamento	UN	0,01	0,00	0,00	99.435,03	0,00	99.435,03	623,65	0,17	94,69	B
I2703	MANUTENÇÃO	SEINFRA	Geral	H	617,92	0,00	0,00	0,00	1,00	1,00	617,92	0,17	94,86	B
I2405	POSTE DE CONCRETO DUPLO T (150/9), RESISTÊNCIA NOMINAL 150KG, H=9,00M, PESO APROXIMADO 470KG	SEINFRA	Material	UN	1,00	0,00	601,70	0,00	0,00	601,70	601,70	0,16	95,02	C
00006194	TABUA *2,5 X 15 CM EM PINUS, MISTA OU EQUIVALENTE DA REGIAO - BRUTA	SINAPI	Material	M	70,84	0,00	8,48	0,00	0,00	8,48	600,75	0,16	95,18	C
I2395	PINTOR	SEINFRA	Mão de Obra	H	24,48	24,16	0,00	0,00	0,00	24,16	591,44	0,16	95,34	C
I0047	AJUDANTE DE TELHADISTA	SEINFRA	Mão de Obra	H	30,60	19,10	0,00	0,00	0,00	19,10	584,46	0,16	95,49	C
00004425	VIGA NAO APARELHADA *6 X 12* CM, EM MACARANDUBA/MASSARANDUBA, ANGELIM OU EQUIVALENTE DA REGIAO - BRUTA	SINAPI	Material	M	21,80	0,00	26,44	0,00	0,00	26,44	576,38	0,15	95,65	C
I1215	GANCHO COM PORCA E ARRUELA	SEINFRA	Material	UN	244,80	0,00	2,29	0,00	0,00	2,29	560,59	0,15	95,80	C
I0355	CABO ISOLADO PVC 750V 10MM2	SEINFRA	Material	M	60,00	0,00	9,33	0,00	0,00	9,33	559,80	0,15	95,95	C
00000370	AREIA MEDIA - POSTO JAZIDA/FORNECEDOR (RETIRADO NA JAZIDA, SEM TRANSPORTE)	SINAPI	Material	M3	3,72	0,00	130,00	0,00	0,00	130,00	483,53	0,13	96,08	C
00004254	OPERADOR DE GUINDASTE (HORISTA)	SINAPI	Mão de Obra	H	15,82	30,46	0,00	0,00	0,00	30,46	481,85	0,13	96,21	C
00044497	MONTADOR DE ESTRUTURAS METALICAS HORISTA	SINAPI	Mão de Obra	H	31,33	15,24	0,00	0,00	0,00	15,24	477,40	0,13	96,34	C
00034566	BLOCO DE CONCRETO ESTRUTURAL 14 X 19 X 29 CM, FBK 6 MPA (NBR 6136)	SINAPI	Material	UN	101,97	0,00	4,61	0,00	0,00	4,61	470,10	0,13	96,46	C
00005330	DILUENTE EPOXI	SINAPI	Material	L	9,05	0,00	47,86	0,00	0,00	47,86	433,12	0,12	96,58	C
00000300	ANEL BORRACHA, DN 150 MM, PARA TUBO SERIE REFORCADA ESGOTO PREDIAL	SINAPI	Material	UN	24,00	0,00	17,45	0,00	0,00	17,45	418,80	0,11	96,69	C
I2701	DEPRECIAÇÃO	SEINFRA	Geral	H	416,81	0,00	0,00	0,00	1,00	1,00	416,81	0,11	96,80	C
00013395	QUADRO DE DISTRIBUICAO COM BARRAMENTO TRIFASICO, DE EMBUTIR, EM CHAPA DE ACO GALVANIZADO, PARA 18 DISJUNTORES DIN, 100 A, INCLUINDO BARRAMENTO	SINAPI	Material	UN	1,00	0,00	414,47	0,00	0,00	414,47	414,47	0,11	96,91	C
I0045	AJUDANTE DE PINTOR	SEINFRA	Mão de Obra	H	21,42	19,10	0,00	0,00	0,00	19,10	409,12	0,11	97,02	C
00043467	FERRAMENTAS - FAMILIA SERVENTE - HORISTA (ENCARGOS COMPLEMENTARES - COLETADO CAIXA)	SINAPI	Encargos Complementares	H	639,20	0,00	0,00	0,00	0,61	0,61	389,91	0,10	97,13	C
I2545	MOTORISTA DE CAMINHÃO	SEINFRA	Mão de Obra	H	15,40	24,51	0,00	0,00	0,00	24,51	377,57	0,10	97,23	C



ORÇAMENTO - CURVA ABC DE INSUMOS



OBRA:	EXECUÇÃO DOS SERVIÇOS DE CONSTRUÇÃO DE UMA COBERTURA DE QUADRA ESCOLAR	DATA :	10/06/2024	BDI :	2
DESCRIÇÃO:	EXECUÇÃO DOS SERVIÇOS DE CONSTRUÇÃO DE UMA COBERTURA DE QUADRA ESCOLAR	FORTE	VERSÃO	HORA	
LOCAL:	ASSENTAMENTO BOA VENTURA	ORSE	2024/05	112,54%	7,...
CONTRATANTE:	PREFEITURA MUNICIPAL DE BOA VIAGEM	SEINFRA	028.1 COM DESONERAÇÃO	84,44%	47,48%
		SINAPI	2024/06 COM DESONERAÇÃO	85,06%	47,67%
		Composições Próprias	PROPRIA	0,00%	0,00%

CÓDIGO	DESCRIÇÃO	FORTE	TIPO	UNIDADE	QTD	CUSTO DIRETO (R\$)				PREÇO UNITÁRIO (R\$)	PREÇO TOTAL (R\$)	%	ACUMUL. %	CL
						MÃO DE OBRA	MATERIAL	EQUIPAMENTOS	OUTROS					
00012869	TELHADOR / TELHADISTA (HORISTA)	SINAPI	Mão de Obra	H	22,51	16,58	0,00	0,00	0,00	16,58	373,26	0,10	97,33	C
00043459	FERRAMENTAS - FAMILIA CARPINTEIRO DE FORMAS - HORISTA (ENCARGOS COMPLEMENTARES - COLETADO CAIXA)	SINAPI	Encargos Complementares	H	725,82	0,00	0,00	0,00	0,49	0,49	355,65	0,10	97,42	C
I1075	ELETRODUTO DE PVC RIGIDO 3/4"	SEINFRA	Material	M	77,00	0,00	4,57	0,00	0,00	4,57	351,89	0,09	97,52	C
00002436	ELETRICISTA (HORISTA)	SINAPI	Mão de Obra	H	20,72	16,78	0,00	0,00	0,00	16,78	347,72	0,09	97,61	C
I2367	LINHA DE MADEIRA DE LEI DE 6"x3"	SEINFRA	Material	M	10,00	0,00	34,54	0,00	0,00	34,54	345,40	0,09	97,70	C
I1160	FERRAGEM PARA PORTAO DE TAPUME	SEINFRA	Material	KG	33,00	0,00	10,03	0,00	0,00	10,03	330,99	0,09	97,79	C
00000142	SELANTE ELASTICO MONOCOMPONENTE A BASE DE POLIURETANO (PU) PARA JUNTAS DIVERSAS	SINAPI	Material	310ML	7,91	0,00	38,65	0,00	0,00	38,65	305,78	0,08	97,87	C
I1724	PREGO	SEINFRA	Material	KG	17,42	0,00	17,00	0,00	0,00	17,00	296,21	0,08	97,95	C
I10268	CAIXA D'AGUA DE POLIETILENO DE 1000 L, COM TAMP	SEINFRA	Material	UN	0,50	0,00	584,75	0,00	0,00	584,75	292,38	0,08	98,03	C
00039813	MAQUINA TIPO VASO/TANQUE/JATO DE PRESSAO PORTATIL P/ JATEAMENTO, CONTROLE AUTOMATICO E REMOTO, CAMARA DE 1 SAIDA, 280 L, DIAM. *670* MM, BICO JATO CURTO VENTURI 5/16", MANGUEIRA 1" DE 10 M, COMPLETA (VALVULAS POP UP E DOSADORA, FUNDO CONICO ETC)	SINAPI	Equipamento	UN	0,01	0,00	0,00	39.274,63	0,00	39.274,63	276,87	0,07	98,11	C
I0101	ARAME GALVANIZADO N.16 BWG	SEINFRA	Material	KG	12,54	0,00	21,73	0,00	0,00	21,73	272,49	0,07	98,18	C
I2413	QUADRO DE MEDIÇÃO TRIFASICA EM POSTE	SEINFRA	Material	UN	1,00	0,00	272,40	0,00	0,00	272,40	272,40	0,07	98,25	C
00004721	PEDRA BRITADA N. 1 (9,5 A 19 MM) POSTO PEDREIRA/FORNECEDOR, SEM FRETE	SINAPI	Material	M3	2,48	0,00	108,35	0,00	0,00	108,35	268,83	0,07	98,32	C
00000247	AJUDANTE DE ELETRICISTA (HORISTA)	SINAPI	Mão de Obra	H	20,72	12,86	0,00	0,00	0,00	12,86	266,49	0,07	98,39	C
I0402	CAGECE - LIGAÇÃO DE ESGOTO	SEINFRA	Material	UN	1,00	0,00	262,81	0,00	0,00	262,81	262,81	0,07	98,47	C
00002696	ENCANADOR OU BOMBEIRO HIDRAULICO (HORISTA)	SINAPI	Mão de Obra	H	15,62	16,78	0,00	0,00	0,00	16,78	262,07	0,07	98,54	C
00034616	DISJUNTOR TERMOMAGNETICO PARA TRILHO DIN (IEC), BIPOLAR, 6 - 32 A	SINAPI	Material	UN	5,00	0,00	49,43	0,00	0,00	49,43	247,15	0,07	98,60	C
I8366	DISJUNTOR DIFERENCIAL DR-80A, 30mA	SEINFRA	Material	UN	1,00	0,00	244,70	0,00	0,00	244,70	244,70	0,07	98,67	C
00000378	ARMADOR (HORISTA)	SINAPI	Mão de Obra	H	14,44	16,84	0,00	0,00	0,00	16,84	243,20	0,07	98,73	C
00011709	RALO FOFO SEMIESFERICO, 150 MM, PARA LAJES/ CALHAS	SINAPI	Material	UN	4,00	0,00	58,08	0,00	0,00	58,08	232,32	0,06	98,79	C
I2097	TINTA LATEX ACRÍLICA	SEINFRA	Material	L	10,40	0,00	22,20	0,00	0,00	22,20	230,97	0,06	98,86	C



ORÇAMENTO - CURVA ABC DE INSUMOS



OBRA:	EXECUÇÃO DOS SERVIÇOS DE CONSTRUÇÃO DE UMA COBERTURA DE QUADRA ESCOLAR
DESCRIÇÃO:	EXECUÇÃO DOS SERVIÇOS DE CONSTRUÇÃO DE UMA COBERTURA DE QUADRA ESCOLAR
LOCAL:	ASSENTAMENTO BOA VENTURA
CONTRATANTE:	PREFEITURA MUNICIPAL DE BOA VIAGEM

DATA :	10/06/2024	BDI :	2
FONTE	VERSÃO	HORA	
ORSE	2024/05	112,54%	7,11%
SEINFRA	028.1 COM DESONERAÇÃO	84,44%	47,48%
SINAPI	2024/06 COM DESONERAÇÃO	85,06%	47,67%
Composições Próprias	PROPRIA	0,00%	0,00%

CÓDIGO	DESCRIÇÃO	FONTE	TIPO	UNIDADE	QTD	CUSTO DIRETO (R\$)				PREÇO UNITÁRIO (R\$)	PREÇO TOTAL (R\$)	%	ACUMUL. %	CL
						MÃO DE OBRA	MATERIAL	EQUIPAMENTOS	OUTROS					
00043488	EPI - FAMILIA OPERADOR ESCAVADEIRA - HORISTA (ENCARGOS COMPLEMENTARES - COLETADO CAIXA)	SINAPI	Encargos Complementares	H	257,11	0,00	0,00	0,00	0,86	0,86	221,12	0,06	98,92	C
00003379	HASTE DE ATERRAMENTO EM ACO COM 3,00 M DE COMPRIMENTO E DN = 5/8", REVESTIDA COM BAIXA CAMADA DE COBRE, SEM CONECTOR	SINAPI	Material	UN	4,00	0,00	54,46	0,00	0,00	54,46	217,84	0,06	98,97	C
I2429	TABUA DE VIROLA DE 12"x 1"	SEINFRA	Material	M2	5,64	0,00	36,64	0,00	0,00	36,64	206,76	0,06	99,03	C
00010997	ELETRODO REVESTIDO AWS - E7018, DIAMETRO IGUAL A 4,00 MM	SINAPI	Material	KG	4,95	0,00	38,62	0,00	0,00	38,62	191,02	0,05	99,08	C
I2702	JUROS	SEINFRA	Geral	H	170,26	0,00	0,00	0,00	1,00	1,00	170,26	0,05	99,13	C
00000246	AUXILIAR DE ENCANADOR OU BOMBEIRO HIDRAULICO (HORISTA)	SINAPI	Mão de Obra	H	12,92	12,86	0,00	0,00	0,00	12,86	166,15	0,04	99,17	C
00004302	PARAFUSO ZINCADO ROSCA SOBERBA, CABECA SEXTAVADA, 5/16" X 250 MM, PARA FIXACAO DE TELHA EM MADEIRA	SINAPI	Material	UN	43,32	0,00	3,34	0,00	0,00	3,34	144,70	0,04	99,21	C
00044499	AJUDANTE DE ESTRUTURAS METALICAS (HORISTA)	SINAPI	Mão de Obra	H	11,00	12,86	0,00	0,00	0,00	12,86	141,44	0,04	99,25	C
I8442	DISPOSITIVO DE PROTEÇÃO CONTRA SURTOS DE TENSÃO - DPS's - 40 KA/440V - FORNECIMENTO E INSTALAÇÃO	SEINFRA	Material	UN	1,00	0,00	133,83	0,00	0,00	133,83	133,83	0,04	99,28	C
00002705	ENERGIA ELETRICA ATE 2000 KWH INDUSTRIAL, SEM DEMANDA	SINAPI	Especiais	KWH	128,80	0,00	0,00	0,00	0,97	0,97	124,93	0,03	99,32	C
I1070	ELETRODUTO DE PVC RIGIDO 1"	SEINFRA	Material	M	17,00	0,00	7,14	0,00	0,00	7,14	121,38	0,03	99,35	C
I1011	DISJUNTOR TRIPOLAR 40A	SEINFRA	Material	UN	2,00	0,00	60,13	0,00	0,00	60,13	120,26	0,03	99,38	C
00004509	SARRAFO *2,5 X 10* CM EM PINUS, MISTA OU EQUIVALENTE DA REGIAO - BRUTA	SINAPI	Material	M	19,25	0,00	6,03	0,00	0,00	6,03	116,08	0,03	99,41	C
I0275	BRAÇADEIRA TIPO "D", METALICA DE 2"	SEINFRA	Material	UN	44,00	0,00	2,59	0,00	0,00	2,59	113,96	0,03	99,44	C
I6815	ENCARREGADO DE TURMA / FEITOR	SEINFRA	Mão de Obra	H	3,53	29,13	0,00	0,00	0,00	29,13	102,83	0,03	99,47	C
I0403	CAGECE - LIGAÇÃO DE ÁGUA	SEINFRA	Material	UN	1,00	0,00	100,79	0,00	0,00	100,79	100,79	0,03	99,50	C
00037666	OPERADOR DE BETONEIRA ESTACIONARIA / MISTURADOR (HORISTA)	SINAPI	Mão de Obra	H	5,98	16,71	0,00	0,00	0,00	16,71	99,91	0,03	99,52	C
I1488	LÍQUIDO PREPARADOR DE SUPERFICIES	SEINFRA	Material	L	7,34	0,00	12,78	0,00	0,00	12,78	93,86	0,03	99,55	C
00007572	SUPORTE ISOLADOR REFORCADO DIAMETRO NOMINAL 5/16", COM ROSCA SOBERBA E BUCHA	SINAPI	Material	UN	11,67	0,00	7,95	0,00	0,00	7,95	92,75	0,02	99,57	C
00003909	LUVA DE FERRO GALVANIZADO, COM ROSCA BSP, DE 3/4"	SINAPI	Material	UN	10,00	0,00	9,20	0,00	0,00	9,20	92,00	0,02	99,60	C
I07696	Massa 3M p/calafetação	ORSE	Material	kg	3,37	0,00	26,06	0,00	0,00	26,06	87,88	0,02	99,62	C



ORÇAMENTO - CURVA ABC DE INSUMOS



OBRA:	EXECUÇÃO DOS SERVIÇOS DE CONSTRUÇÃO DE UMA COBERTURA DE QUADRA ESCOLAR	DATA :	10/06/2024	BDI :	2
DESCRIÇÃO:	EXECUÇÃO DOS SERVIÇOS DE CONSTRUÇÃO DE UMA COBERTURA DE QUADRA ESCOLAR	FONTE	VERSÃO	HORA	
LOCAL:	ASSENTAMENTO BOA VENTURA	ORSE	2024/05	112,54%	7,...
CONTRATANTE:	PREFEITURA MUNICIPAL DE BOA VIAGEM	SEINFRA	028.1 COM DESONERAÇÃO	84,44%	47,48%
		SINAPI	2024/06 COM DESONERAÇÃO	85,06%	47,67%
		Composições Próprias	PRÓPRIA	0,00%	0,00%

CÓDIGO	DESCRIÇÃO	FONTE	TIPO	UNIDADE	QTD	CUSTO DIRETO (R\$)				PREÇO UNITÁRIO (R\$)	PREÇO TOTAL (R\$)	%	ACUMUL. %	CL
						MÃO DE OBRA	MATERIAL	EQUIPAMENTOS	OUTROS					
00037373	SEGURO - HORISTA (COLETADO CAIXA - ENCARGOS COMPLEMENTARES)	SINAPI	Encargos Complementares	H	2.143,66	0,00	0,00	0,00	0,04	0,04	85,75	0,02	99,65	C
00040304	PREGO DE ACO POLIDO COM CABECA DUPLA 17 X 27 (2 1/2 X 11)	SINAPI	Material	KG	4,99	0,00	16,76	0,00	0,00	16,76	83,60	0,02	99,67	C
I0125	ARMAÇÃO REX TRIFASICA COM ROLDANA	SEINFRA	Material	UN	1,00	0,00	81,86	0,00	0,00	81,86	81,86	0,02	99,69	C
I2369	LINHA EM MADEIRA DE LEI DE 4"x2"	SEINFRA	Material	M	5,00	0,00	15,18	0,00	0,00	15,18	75,90	0,02	99,71	C
00043492	EPI - FAMILIA SOLDADOR - HORISTA (ENCARGOS COMPLEMENTARES - COLETADO CAIXA)	SINAPI	Encargos Complementares	H	42,32	0,00	0,00	0,00	1,79	1,79	75,75	0,02	99,73	C
I0405	CAIBRO DE 2"x1"	SEINFRA	Material	M	10,00	0,00	6,40	0,00	0,00	6,40	64,00	0,02	99,75	C
I0035	AGUARRÁS MINERAL	SEINFRA	Material	L	3,06	0,00	20,29	0,00	0,00	20,29	62,09	0,02	99,76	C
I1007	DISJUNTOR TRIPOLAR 20A	SEINFRA	Material	UN	1,00	0,00	60,13	0,00	0,00	60,13	60,13	0,02	99,78	C
00005073	PREGO DE ACO POLIDO COM CABECA 17 X 24 (2 1/4 X 11)	SINAPI	Material	KG	4,03	0,00	13,84	0,00	0,00	13,84	55,82	0,01	99,79	C
00012015	CONDULETE EM PVC, TIPO "LB", SEM TAMPA, DE 1"	SINAPI	Material	UN	5,00	0,00	11,02	0,00	0,00	11,02	55,10	0,01	99,81	C
00002574	CONDULETE DE ALUMINIO TIPO T, PARA ELETRODUTO ROSCAVEL DE 3/4", COM TAMPA CEGA	SINAPI	Material	UN	4,00	0,00	13,51	0,00	0,00	13,51	54,04	0,01	99,82	C
I2352	HASTE DE ATERRAMENTO COPERWELD 5/8" x 2.40M	SEINFRA	Material	UN	1,00	0,00	53,28	0,00	0,00	53,28	53,28	0,01	99,84	C
00020078	PASTA LUBRIFICANTE PARA TUBOS E CONEXOES COM JUNTA ELASTICA, EMBALAGEM DE *400* GR (USO EM PVC, ACO, POLIETILENO E OUTROS)	SINAPI	Material	UN	2,10	0,00	25,34	0,00	0,00	25,34	53,21	0,01	99,85	C
00043468	FERRAMENTAS - FAMILIA SOLDADOR - HORISTA (ENCARGOS COMPLEMENTARES - COLETADO CAIXA)	SINAPI	Encargos Complementares	H	42,32	0,00	0,00	0,00	1,23	1,23	52,05	0,01	99,87	C
00043489	EPI - FAMILIA PEDREIRO - HORISTA (ENCARGOS COMPLEMENTARES - COLETADO CAIXA)	SINAPI	Encargos Complementares	H	39,72	0,00	0,00	0,00	1,24	1,24	49,26	0,01	99,88	C
00004253	OPERADOR DE GUINCHO OU GUINCHEIRO (HORISTA)	SINAPI	Mão de Obra	H	2,89	16,71	0,00	0,00	0,00	16,71	48,31	0,01	99,89	C
00005061	PREGO DE ACO POLIDO COM CABECA 18 X 27 (2 1/2 X 10)	SINAPI	Material	KG	3,60	0,00	13,35	0,00	0,00	13,35	48,12	0,01	99,91	C
00043484	EPI - FAMILIA ELETRICISTA - HORISTA (ENCARGOS COMPLEMENTARES - COLETADO CAIXA)	SINAPI	Encargos Complementares	H	39,74	0,00	0,00	0,00	1,20	1,20	47,68	0,01	99,92	C
I2201	TUBO PVC SOLDÁVEL DE 32MM (1')	SEINFRA	Material	M	4,00	0,00	8,56	0,00	0,00	8,56	34,24	0,01	99,93	C
00043460	FERRAMENTAS - FAMILIA ELETRICISTA - HORISTA (ENCARGOS COMPLEMENTARES - COLETADO CAIXA)	SINAPI	Encargos Complementares	H	39,74	0,00	0,00	0,00	0,85	0,85	33,78	0,01	99,94	C



ORÇAMENTO - CURVA ABC DE INSUMOS



OBRA:	EXECUÇÃO DOS SERVIÇOS DE CONSTRUÇÃO DE UMA COBERTURA DE QUADRA ESCOLAR	DATA :	10/06/2024	BDI :	2
DESCRIÇÃO:	EXECUÇÃO DOS SERVIÇOS DE CONSTRUÇÃO DE UMA COBERTURA DE QUADRA ESCOLAR	FONTE	VERSÃO	HORA	
LOCAL:	ASSENTAMENTO BOA VENTURA	ORSE	2024/05	112,54%	7,...
CONTRATANTE:	PREFEITURA MUNICIPAL DE BOA VIAGEM	SEINFRA	028.1 COM DESONERAÇÃO	84,44%	47,48%
		SINAPI	2024/06 COM DESONERAÇÃO	85,06%	47,67%
		Composições Próprias	PROPRIA	0,00%	0,00%

CÓDIGO	DESCRIÇÃO	FONTE	TIPO	UNIDADE	QTD	CUSTO DIRETO (R\$)				PREÇO UNITÁRIO (R\$)	PREÇO TOTAL (R\$)	%	ACUMUL. %	CL
						MÃO DE OBRA	MATERIAL	EQUIPAMENTOS	OUTROS					
00043465	FERRAMENTAS - FAMILIA PEDREIRO - HORISTA (ENCARGOS COMPLEMENTARES - COLETADO CAIXA)	SINAPI	Encargos Complementares	H	39,72	0,00	0,00	0,00	0,82	0,82	32,57	0,01	99,95	C
00007340	IMUNIZANTE PARA MADEIRA, INCOLOR	SINAPI	Material	L	0,98	0,00	30,96	0,00	0,00	30,96	30,25	0,01	99,95	C
00003910	LUVA DE FERRO GALVANIZADO, COM ROSCA BSP, DE 1"	SINAPI	Material	UN	2,00	0,00	14,96	0,00	0,00	14,96	29,92	0,01	99,96	C
00043485	EPI - FAMILIA ENCANADOR - HORISTA (ENCARGOS COMPLEMENTARES - COLETADO CAIXA)	SINAPI	Encargos Complementares	H	27,96	0,00	0,00	0,00	1,06	1,06	29,64	0,01	99,97	C
I2383	NOFUSE DE 70 A.	SEINFRA	Material	UN	1,00	0,00	29,15	0,00	0,00	29,15	29,15	0,01	99,98	C
00007568	BUCHA DE NYLON SEM ABA S10, COM PARAFUSO DE 6,10 X 65 MM EM ACO ZINCADO COM ROSCA SOBERBA, CABECA CHATA E FENDA PHILLIPS	SINAPI	Material	UN	26,41	0,00	0,92	0,00	0,00	0,92	24,29	0,01	99,98	C
00011455	FERROLHO COM FECHO / TRINCO REDONDO, EM ACO GALVANIZADO / ZINCADO, DE SOBREPOR, COM COMPRIMENTO DE 8" E ESPESSURA MINIMA DA CHAPA DE 1,50 MM	SINAPI	Material	UN	1,32	0,00	18,34	0,00	0,00	18,34	24,28	0,01	99,99	C
I0840	CONECTOR SPLIT-BOLT P/CABO 10MM2	SEINFRA	Material	UN	4,00	0,00	6,02	0,00	0,00	6,02	24,08	0,01	100,00	C
00001013	CABO DE COBRE, FLEXIVEL, CLASSE 4 OU 5, ISOLACAO EM PVC/A, ANTICHAMA BWF-B, 1 CONDUTOR, 450/750 V, SECAO NOMINAL 1,5 MM2	SINAPI	Material	M	16,80	0,00	1,43	0,00	0,00	1,43	24,02	0,01	100,00	C
00001106	CAL HIDRATADA CH-I PARA ARGAMASSAS	SINAPI	Material	KG	20,44	0,00	1,14	0,00	0,00	1,14	23,30	0,01	100,01	C
00000392	ABRACADEIRA EM ACO PARA AMARRACAO DE ELETRODUTOS, TIPO D, COM 1/2" E PARAFUSO DE FIXACAO	SINAPI	Material	UN	7,03	0,00	3,26	0,00	0,00	3,26	22,91	0,01	100,02	C
00012010	CONDULETE EM PVC, TIPO "B", SEM TAMPA, DE 1/2" OU 3/4"	SINAPI	Material	UN	2,65	0,00	8,60	0,00	0,00	8,60	22,79	0,01	100,02	C
00002673	ELETRODUTO DE PVC RIGIDO ROSCAVEL DE 1/2", SEM LUVA	SINAPI	Material	M	6,20	0,00	3,63	0,00	0,00	3,63	22,50	0,01	100,03	C
00000425	GRAMPO METALICO TIPO OLHAL PARA HASTE DE ATERRAMENTO DE 5/8", CONDUTOR DE *10* A 50 MM2	SINAPI	Material	UN	4,00	0,00	5,16	0,00	0,00	5,16	20,64	0,01	100,03	C
I0020	ADAPTADOR SOLDAVEL C/FLANGE P/CX D'ÁGUA 32x1"	SEINFRA	Material	UN	1,00	0,00	19,69	0,00	0,00	19,69	19,69	0,01	100,04	C
I0805	CIMENTO PORTLAND	SEINFRA	Material	KG	27,50	0,00	0,71	0,00	0,00	0,71	19,52	0,01	100,04	C
00011267	ARRUELA LISA, REDONDA, DE LATAO POLIDO, DIAMETRO NOMINAL 5/8", DIAMETRO EXTERNO = 34 MM, DIAMETRO DO FURO = 17 MM, ESPESSURA = *2,5* MM	SINAPI	Material	UN	11,67	0,00	1,54	0,00	0,00	1,54	17,97	0,00	100,05	C
00002580	CONDULETE DE ALUMINIO TIPO X, PARA ELETRODUTO ROSCAVEL DE 3/4", COM TAMPA CEGA	SINAPI	Material	UN	1,00	0,00	17,84	0,00	0,00	17,84	17,84	0,00	100,05	C
00040568	PREGO DE ACO POLIDO COM CABECA 22 X 48 (4 1/4 X 5)	SINAPI	Material	KG	1,03	0,00	13,68	0,00	0,00	13,68	14,11	0,00	100,06	C
00002692	DESMOLDANTE PROTETOR PARA FORMAS DE MADEIRA, DE BASE OLEOSA EMULSIONADA EM AGUA	SINAPI	Material	L	1,77	0,00	7,74	0,00	0,00	7,74	13,72	0,00	100,06	C



ORÇAMENTO - CURVA ABC DE INSUMOS



OBRA:	EXECUÇÃO DOS SERVIÇOS DE CONSTRUÇÃO DE UMA COBERTURA DE QUADRA ESCOLAR	DATA :	10/06/2024	BDI :	2
DESCRIÇÃO:	EXECUÇÃO DOS SERVIÇOS DE CONSTRUÇÃO DE UMA COBERTURA DE QUADRA ESCOLAR	FORTE	VERSÃO	HORA	
LOCAL:	ASSENTAMENTO BOA VENTURA	ORSE	2024/05	112,54%	7,11%
CONTRATANTE:	PREFEITURA MUNICIPAL DE BOA VIAGEM	SEINFRA	028.1 COM DESONERAÇÃO	84,44%	47,48%
		SINAPI	2024/06 COM DESONERAÇÃO	85,06%	47,67%
		Composições Próprias	PROPRIA	0,00%	0,00%

CÓDIGO	DESCRIÇÃO	FORTE	TIPO	UNIDADE	QTD	CUSTO DIRETO (R\$)				PREÇO UNITÁRIO (R\$)	PREÇO TOTAL (R\$)	%	ACUMUL. %	CL
						MÃO DE OBRA	MATERIAL	EQUIPAMENTOS	OUTROS					
I0280	BRITA	SEINFRA	Material	M3	0,12	0,00	100,50	0,00	0,00	100,50	12,13	0,00	100,06	C
00036397	BETONEIRA, CAPACIDADE NOMINAL 600 L, CAPACIDADE DE MISTURA 360L, MOTOR ELETRICO TRIFASICO 220/380V, POTENCIA 4CV, EXCLUSO CARREGADOR	SINAPI	Equipamento	UN	0,00	0,00	0,00	19.525,42	0,00	19.525,42	11,76	0,00	100,07	C
I0037	AJUDANTE	SEINFRA	Mão de Obra	H	0,60	19,10	0,00	0,00	0,00	19,10	11,46	0,00	100,07	C
I1347	LIXA PARA MADEIRA/MASSA	SEINFRA	Material	UN	15,30	0,00	0,70	0,00	0,00	0,70	10,71	0,00	100,07	C
00005104	REBITE DE REPUXO EM ALUMINIO VAZADO, DIAMETRO 3,2 X 8 MM DE COMPRIMENTO (1KG = 1025 UNIDADES)	SINAPI	Material	KG	0,15	0,00	67,67	0,00	0,00	67,67	10,45	0,00	100,08	C
00038101	TOMADA 2P+T 10A, 250V (APENAS MODULO)	SINAPI	Material	UN	1,32	0,00	7,44	0,00	0,00	7,44	9,85	0,00	100,08	C
00001570	TERMINAL A COMPRESSAO EM COBRE ESTANHADO PARA CABO 2,5 MM2, 1 FURO E 1 COMPRESSAO, PARA PARAFUSO DE FIXACAO M5	SINAPI	Material	UN	10,00	0,00	0,97	0,00	0,00	0,97	9,70	0,00	100,08	C
00001607	CONJUNTO ARRUELAS DE VEDACAO 5/16" PARA TELHA FIBROCIMENTO (UMA ARRUELA METALICA E UMA ARRUELA PVC - CONICAS)	SINAPI	Material	CJ	43,32	0,00	0,22	0,00	0,00	0,22	9,53	0,00	100,08	C
00038102	TOMADA 2P+T 20A, 250V (APENAS MODULO)	SINAPI	Material	UN	1,00	0,00	9,51	0,00	0,00	9,51	9,51	0,00	100,09	C
00043461	FERRAMENTAS - FAMILIA ENCANADOR - HORISTA (ENCARGOS COMPLEMENTARES - COLETADO CAIXA)	SINAPI	Encargos Complementares	H	27,96	0,00	0,00	0,00	0,31	0,31	8,67	0,00	100,09	C
00038112	INTERRUPTOR SIMPLES 10A, 250V (APENAS MODULO)	SINAPI	Material	UN	1,32	0,00	6,53	0,00	0,00	6,53	8,65	0,00	100,09	C
I0952	CURVA DE PVC RIGIDO PARA ELETRODUTO DE 1"	SEINFRA	Material	UN	2,00	0,00	4,14	0,00	0,00	4,14	8,28	0,00	100,09	C
I0109	AREIA MEDIA	SEINFRA	Material	M3	0,10	0,00	83,58	0,00	0,00	83,58	8,13	0,00	100,10	C
00005074	PREGO DE ACO POLIDO COM CABECA 15 X 18 (1 1/2 X 13)	SINAPI	Material	KG	0,53	0,00	15,21	0,00	0,00	15,21	8,07	0,00	100,10	C
I2410	PREGO 18X27 (2.1/2" x 10) (APROXIMADAMENTE 198UN/KG)	SEINFRA	Material	KG	0,50	0,00	14,20	0,00	0,00	14,20	7,10	0,00	100,10	C
00038094	ESPELHO / PLACA DE 3 POSTOS 4" X 2", PARA INSTALACAO DE TOMADAS E INTERRUPTORES	SINAPI	Material	UN	2,32	0,00	2,77	0,00	0,00	2,77	6,44	0,00	100,10	C
00014618	SERRA CIRCULAR DE BANCADA COM MOTOR ELETRICO, POTENCIA DE *1600* W, PARA DISCO DE DIAMETRO DE 10" (250 MM)	SINAPI	Equipamento	UN	0,00	0,00	0,00	1.531,06	0,00	1.531,06	6,30	0,00	100,10	C
00011950	BUCHA DE NYLON SEM ABA S6, COM PARAFUSO DE 4,20 X 40 MM EM ACO ZINCADO COM ROSCA SOBERBA, CABECA CHATA E FENDA PHILLIPS	SINAPI	Material	UN	15,30	0,00	0,31	0,00	0,00	0,31	4,74	0,00	100,10	C
00038099	SUPORTE DE FIXACAO PARA ESPELHO / PLACA 4" X 2", PARA 3 MODULOS, PARA INSTALACAO DE TOMADAS E INTERRUPTORES (SOMENTE SUPORTE)	SINAPI	Material	UN	2,32	0,00	1,44	0,00	0,00	1,44	3,35	0,00	100,10	C
I1406	LUVA DE PVC RIGIDO PARA ELETRODUTO 1"	SEINFRA	Material	UN	2,00	0,00	1,65	0,00	0,00	1,65	3,30	0,00	100,11	C



ORÇAMENTO - CURVA ABC DE INSUMOS



OBRA:	EXECUÇÃO DOS SERVIÇOS DE CONSTRUÇÃO DE UMA COBERTURA DE QUADRA ESCOLAR
DESCRIÇÃO:	EXECUÇÃO DOS SERVIÇOS DE CONSTRUÇÃO DE UMA COBERTURA DE QUADRA ESCOLAR
LOCAL:	ASSENTAMENTO BOA VENTURA
CONTRATANTE:	PREFEITURA MUNICIPAL DE BOA VIAGEM

DATA :	10/06/2024	BDI :	2
FONTE	VERSÃO	HORA	
ORSE	2024/05	112,54%	7,...
SEINFRA	028.1 COM DESONERAÇÃO	84,44%	47,48%
SINAPI	2024/06 COM DESONERAÇÃO	85,06%	47,67%
Composições Próprias	PROPRIA	0,00%	0,00%

CÓDIGO	DESCRIÇÃO	FONTE	TIPO	UNIDADE	QTD	CUSTO DIRETO (R\$)				PREÇO UNITÁRIO (R\$)	PREÇO TOTAL (R\$)	%	ACUMUL. %	CL
						MÃO DE OBRA	MATERIAL	EQUIPAMENTOS	OUTROS					
00002689	ELETRODUTO PVC FLEXIVEL CORRUGADO, COR AMARELA, DE 20 MM	SINAPI	Material	M	1,35	0,00	2,19	0,00	0,00	2,19	2,95	0,00	100,11	C
00038383	LIXA D'AGUA EM FOLHA, GRAO 100	SINAPI	Material	UN	1,61	0,00	1,83	0,00	0,00	1,83	2,94	0,00	100,11	C
00043464	FERRAMENTAS - FAMILIA OPERADOR ESCAVADEIRA - HORISTA (ENCARGOS COMPLEMENTARES - COLETADO CAIXA)	SINAPI	Encargos Complementares	H	257,11	0,00	0,00	0,00	0,01	0,01	2,57	0,00	100,11	C
00036487	GUINCHO ELETRICO DE COLUNA, CAPACIDADE 400 KG, COM MOTO FREIO, MOTOR TRIFASICO DE 1,25 CV	SINAPI	Equipamento	UN	0,00	0,00	0,00	7.701,77	0,00	7.701,77	2,27	0,00	100,11	C
00003148	FITA VEDA ROSCA EM ROLOS DE 18 MM X 50 M (L X C)	SINAPI	Material	UN	0,14	0,00	14,56	0,00	0,00	14,56	1,98	0,00	100,11	C
00005065	PREGO DE ACO POLIDO COM CABECA 10 X 10 (7/8 X 17)	SINAPI	Material	KG	0,07	0,00	25,83	0,00	0,00	25,83	1,75	0,00	100,11	C
00004222	GASOLINA COMUM	SINAPI	Material	L	0,23	0,00	5,79	0,00	0,00	5,79	1,35	0,00	100,11	C
00005069	PREGO DE ACO POLIDO COM CABECA 17 X 27 (2 1/2 X 11)	SINAPI	Material	KG	0,08	0,00	13,84	0,00	0,00	13,84	1,10	0,00	100,11	C
00013896	VIBRADOR DE IMERSAO, DIAMETRO DA PONTEIRA DE *45* MM, COM MOTOR ELETRICO TRIFASICO DE 2 HP (2 CV)	SINAPI	Equipamento	UN	0,00	0,00	0,00	3.390,99	0,00	3.390,99	0,82	0,00	100,11	C
00013458	COMPACTADOR DE SOLOS DE PERCURSAO (SOQUETE) COM MOTOR A GASOLINA 4 TEMPOS DE 4 HP (4 CV)	SINAPI	Equipamento	UN	0,00	0,00	0,00	15.034,30	0,00	15.034,30	0,64	0,00	100,11	C
00021127	FITA ISOLANTE ADESIVA ANTICHAMA, USO ATE 750 V, EM ROLO DE 19 MM X 5 M	SINAPI	Material	UN	0,13	0,00	3,78	0,00	0,00	3,78	0,48	0,00	100,11	C
00010535	BETONEIRA CAPACIDADE NOMINAL 400 L, CAPACIDADE DE MISTURA 280 L, MOTOR ELETRICO TRIFASICO 220/380 V POTENCIA 2 CV, SEM CARREGADOR	SINAPI	Equipamento	UN	0,00	0,00	0,00	4.800,00	0,00	4.800,00	0,21	0,00	100,11	C
00037758	CAMINHAO TRUCADO, PESO BRUTO TOTAL 23000 KG, CARGA UTIL MAXIMA 15285 KG, DISTANCIA ENTRE EIXOS 4,80 M, POTENCIA 326 CV (INCLUI CABINE E CHASSI, NAO INCLUI CARROCERIA)	SINAPI	Equipamento	UN	0,00	0,00	0,00	710.806,66	0,00	710.806,66	0,10	0,00	100,11	C
00004093	MOTORISTA DE CAMINHAO (HORISTA)	SINAPI	Mão de Obra	H	0,00	23,66	0,00	0,00	0,00	23,66	0,03	0,00	100,11	C
00037736	TANQUE DE ACO CARBONO NAO REVESTIDO, PARA TRANSPORTE DE AGUA COM CAPACIDADE DE 10 M3, COM BOMBA CENTRIFUGA POR TOMADA DE FORÇA, VAZAO MAXIMA *75* M3/H (INCLUI MONTAGEM, NAO INCLUI CAMINHAO)	SINAPI	Equipamento	UN	0,00	0,00	0,00	83.450,00	0,00	83.450,00	0,01	0,00	100,11	C

Subtotal até 100,11% 373.757,78


Outros -414,04

Valor total do Orçamento 373.343,74

GEORDANO DE ARAUJO Assinado de forma digital por GEORDANO DE ARAUJO PESSOA:87972590397 PESSOA:87972590397



12 - COMPOSIÇÃO DO B.D.I

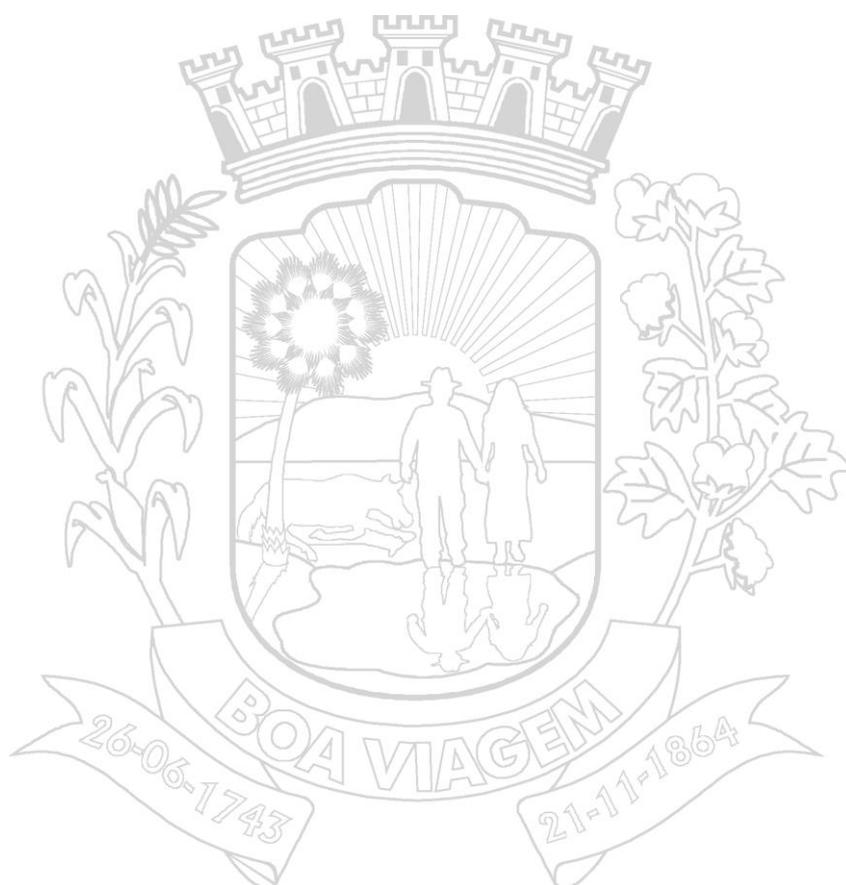

COMPOSIÇÃO DO BDI

OBRA:	EXECUÇÃO DOS SERVIÇOS DE CONSTRUÇÃO DE UMA COBERTURA DE QUADRA ESCOLAR	DATA : 10/06/2024	BDI : 28,35%	
DESCRIÇÃO:	EXECUÇÃO DOS SERVIÇOS DE CONSTRUÇÃO DE UMA COBERTURA DE QUADRA ESCOLAR	FONTE	VERSÃO	HORA
LOCAL:	ASSENTAMENTO BOA VENTURA	ORSE	2024/05	112,54%
CONTRATANTE:	PREFEITURA MUNICIPAL DE BOA VIAGEM	SEINFRA	028.1 COM DESONERAÇÃO	84,44% 47,48%
		SINAPI	2024/06 COM DESONERAÇÃO	85,06% 47,67%
		Composições Próprias	PRÓPRIA	0,00% 0,00%



BDI - SECRETARIA DE EDUCAÇÃO		
COD	DESCRIÇÃO	%
	Benefício	
S + G	Garantia/seguros	0,80
L	Lucro	7,40
	TOTAL	8,20

Despesas Indiretas		
AC	Administração central	4,00
DF	Despesas financeiras	1,23
R	Riscos	1,27
	TOTAL	6,50

I Impostos		
	COFINS	3,00
	ISS	2,00
	PIS	0,65
	CPRB	4,50
	TOTAL	10,15

BDI = 28,35%

$$\frac{(1 + AC + S + R + G) \times (1 + DF) \times (1 + L)}{(1 - I)} - 1$$

GEORDANO DE
ARAUJO
PESSOA:87972590397

Assinado de forma digital
por GEORDANO DE ARAUJO
PESSOA:87972590397



13 – COMPOSIÇÃO DOS ENCARGOS SOCIAIS

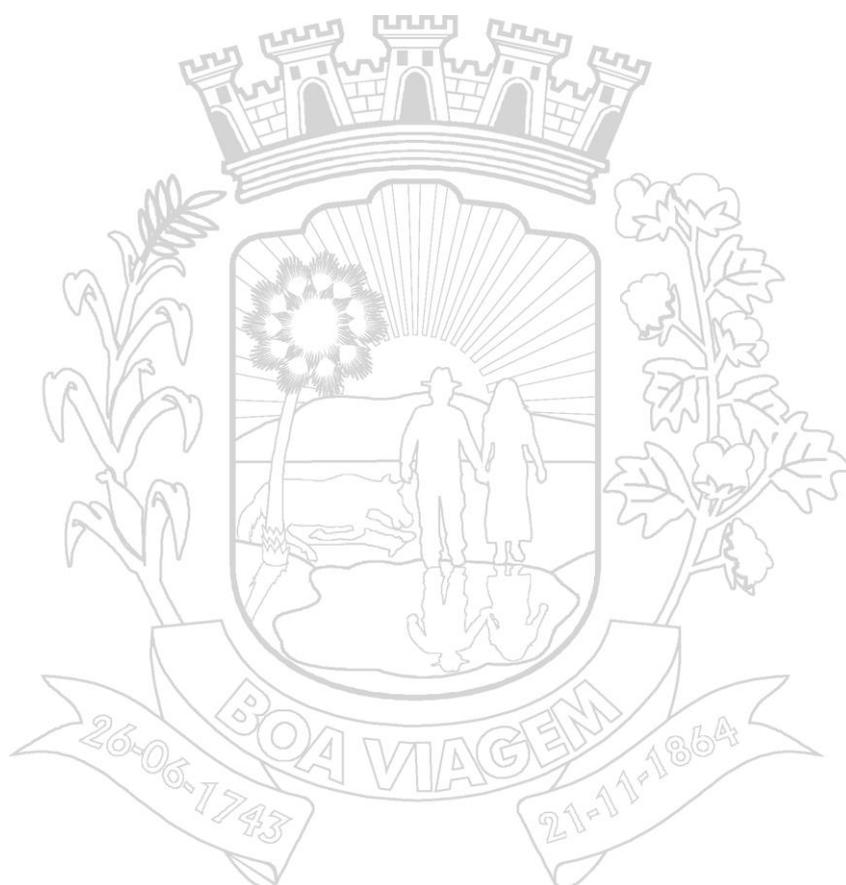


TABELA DE ENCARGOS SOCIAIS

OBRA:	EXECUÇÃO DOS SERVIÇOS DE CONSTRUÇÃO DE UMA COBERTURA DE QUADRA ESCOLAR	DATA : 10/06/2024	BDI : 28
DESCRIÇÃO:	EXECUÇÃO DOS SERVIÇOS DE CONSTRUÇÃO DE UMA COBERTURA DE QUADRA ESCOLAR	FORTE	VERSÃO
LOCAL:	ASSENTAMENTO BOA VENTURA	ORSE	2024/05
CONTRATANTE:	PREFEITURA MUNICIPAL DE BOA VIAGEM	SEINFRA	028.1 COM DESONERAÇÃO
		SINAPI	2024/06 COM DESONERAÇÃO
		Composições Próprias	PROPRIA
			HORA
			112,54%
			84,44%
			47,48%
			85,06%
			47,67%
			0,00%
			0,00%



SEINFRA - CE - 028.1 COM DESONERAÇÃO

COD	DESCRIÇÃO	HORISTA %	MENSALISTA %
A	GRUPO A		
A1	INSS	0,00	0,00
A2	SESI	1,50	1,50
A3	SENAI	1,00	1,00
A4	INCRA	0,20	0,20
A5	SEBRAE	0,60	0,60
A6	Salário Educação	2,50	2,50
A7	Seguro Contra Acidentes de Trabalho	3,00	3,00
A8	FGTS	8,00	8,00
A9	SECONCI	0,00	0,00
	TOTAL	16,80	16,80

B	GRUPO B		
B1	Repouso Semanal Remunerado	17,85	0,00
B2	Feridos	3,71	0,00
B3	Auxílio - Enfermidade	0,87	0,66
B4	13º Salário	11,03	8,33
B5	Licença PaternidadeE	0,07	0,05
B6	Faltas Justificadas	0,74	0,56
B7	Dias de Chuvas	1,59	0,00
B8	Auxílio Acidente de Trabalho	0,11	0,08
B9	Férias Gozadas	12,35	9,33
B10	Salário Maternidade	0,04	0,03
	TOTAL	48,36	19,04

C	GRUPO C		
C1	Aviso Prévio Indenizado	5,52	4,17
C2	Aviso Prévio Trabalhado	0,13	0,10
C3	Férias Indenizadas	1,72	1,30
C4	Depósito Rescisão Sem Justa Causa	2,87	2,17
C5	Indenização Adicional	0,46	0,35
	TOTAL	10,70	8,09

D	GRUPO D		
D1	Reincidência de Grupo A sobre Grupo B	8,12	3,20
D2	Reincidência de Grupo A sobre Aviso Prévio Trabalhado e Reincidência do FGTS sobre Aviso Prévio Indenizado	0,46	0,35
	TOTAL	8,58	3,55

A + B + C + D = 84,44 47,48

TABELA DE ENCARGOS SOCIAIS

OBRA:	EXECUÇÃO DOS SERVIÇOS DE CONSTRUÇÃO DE UMA COBERTURA DE QUADRA ESCOLAR	DATA : 10/06/2024	BDI : 28
DESCRIÇÃO:	EXECUÇÃO DOS SERVIÇOS DE CONSTRUÇÃO DE UMA COBERTURA DE QUADRA ESCOLAR	FONTE	VERSÃO
LOCAL:	ASSENTAMENTO BOA VENTURA	ORSE	2024/05
CONTRATANTE:	PREFEITURA MUNICIPAL DE BOA VIAGEM	SEINFRA	028.1 COM DESONERAÇÃO
		SINAPI	2024/06 COM DESONERAÇÃO
		Composições Próprias	PROPRIA
			HORA
			112,54%
			84,44%
			47,48%
			85,06%
			47,67%
			0,00%
			0,00%



SINAPI - 12/2023 - CEARÁ - COM DESONERAÇÃO

COD	DESCRIÇÃO	HORISTA %	MENSALISTA %
A	GRUPO A		
A1	INSS	0,00	0,00
A2	SESI	1,50	1,50
A3	SENAI	1,00	1,00
A4	INCRA	0,20	0,20
A5	SEBRAE	0,60	0,60
A6	Salário Educação	2,50	2,50
A7	Seguro Contra Acidentes de Trabalho	3,00	3,00
A8	FGTS	8,00	8,00
A9	SECONCI	0,00	0,00
	TOTAL	16,80	16,80

B	GRUPO B		
B1	Repouso Semanal Remunerado	17,86	0,00
B2	Feridos	3,71	0,00
B3	Auxílio - Enfermidade	0,86	0,64
B4	13º Salário	11,10	8,33
B5	Licença Paternidade	0,06	0,04
B6	Faltas Justificadas	0,74	0,56
B7	Dias de Chuvas	1,66	0,00
B8	Auxílio Acidente de Trabalho	0,10	0,08
B9	Férias Gozadas	13,56	10,18
B10	Salário Maternidade	0,04	0,03
	TOTAL	49,69	19,86

C	GRUPO C		
C1	Aviso Prévio Indenizado	5,56	4,17
C2	Aviso Prévio Trabalhado	0,13	0,10
C3	Férias Indenizadas	0,94	0,71
C4	Depósito Rescisão Sem Justa Causa	2,65	1,99
C5	Indenização Adicional	0,47	0,35
	TOTAL	9,75	7,32

D	GRUPO D		
D1	Reincidência de Grupo A sobre Grupo B	8,35	3,34
D2	Reincidência de Grupo A sobre Aviso Prévio Trabalhado e Reincidência do FGTS sobre Aviso Prévio Indenizado	0,47	0,35
	TOTAL	8,82	3,69


A + B + C + D = 85,06 47,67

GEORDANO DE ARAUJO
PESSOA:87972590397

Assinado de forma digital
por GEORDANO DE ARAUJO
PESSOA:87972590397



14 - RELATÓRIO FOTOGRÁFICO

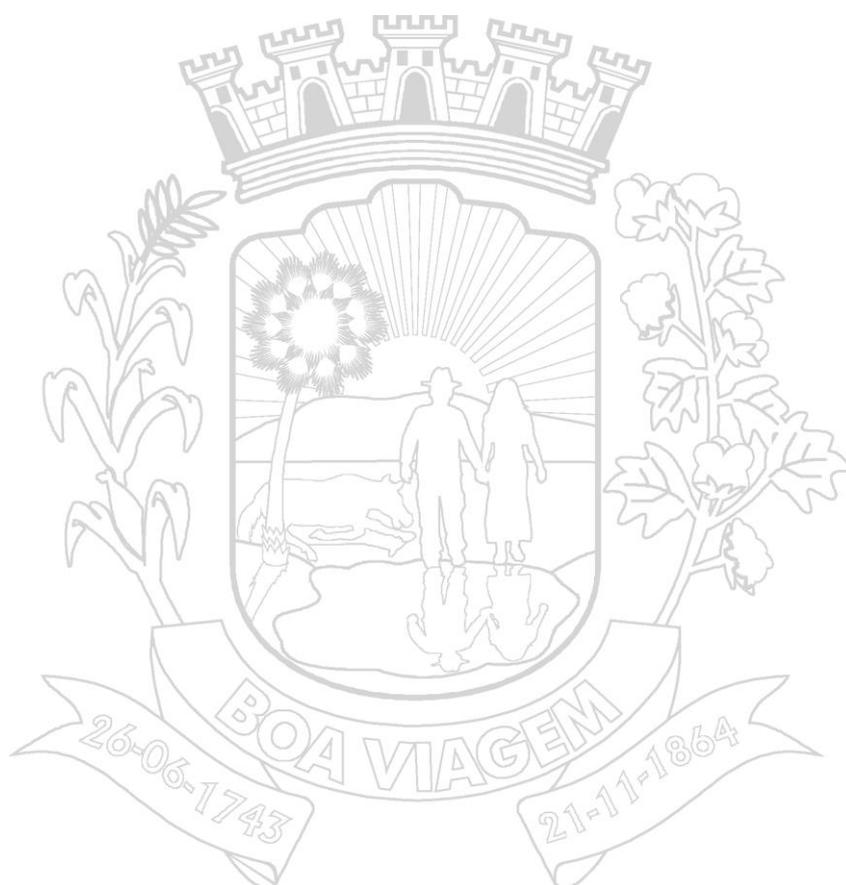

OBRA: CONSTRUÇÃO DE COBERTURA DE QUADRA NA LOCALIDADE DE IBUAÇU NO MUNICÍPIO DE BOA VIAGEM/CE.

DATA DO RELATÓRIO:
ABRIL/2023

CONTRATANTE: PREFEITURA MUNICIPAL DE BOA VIAGEM

DESCRIÇÃO: RELATÓRIO DE VISITA TÉCNICA



COBERTURA DE QUADRA NA LOCALIDADE DE IBUAÇU.



COBERTURA DE QUADRA NA LOCALIDADE DE IBUAÇU.



COBERTURA DE QUADRA NA LOCALIDADE DE IBUAÇU.



COBERTURA DE QUADRA NA LOCALIDADE DE IBUAÇU.



COBERTURA DE QUADRA NA LOCALIDADE DE IBUAÇU.



COBERTURA DE QUADRA NA LOCALIDADE DE IBUAÇU.

VISTOS E DATA

FISCALIZAÇÃO

GEORDANO DE ARAÚJO PESSOA
Engenheiro Civil
RNP Nº 0600183610

OBRA: CONSTRUÇÃO DE COBERTURA DE QUADRA NA LOCALIDADE DE IBUAÇU NO MUNICÍPIO DE BOA VIAGEM/CE.

DATA DO RELATÓRIO:
ABRIL/2023

CONTRATANTE: PREFEITURA MUNICIPAL DE BOA VIAGEM

DESCRIÇÃO: RELATÓRIO DE VISITA TÉCNICA



COBERTURA DE QUADRA NA LOCALIDADE DE IBUAÇU.



COBERTURA DE QUADRA NA LOCALIDADE DE IBUAÇU.



COBERTURA DE QUADRA NA LOCALIDADE DE IBUAÇU.



COBERTURA DE QUADRA NA LOCALIDADE DE IBUAÇU.



COBERTURA DE QUADRA NA LOCALIDADE DE IBUAÇU.



COBERTURA DE QUADRA NA LOCALIDADE DE IBUAÇU.

VISTOS E DATA

FISCALIZAÇÃO

Assinado de forma digital por
GEORDANO DE ARAUJO
 PESSOA:87972590397
GEORDANO DE ARAÚJO PESSOA
 Engenheiro Civil
 RNP N° 0600183610

OBRA: CONSTRUÇÃO DE COBERTURA DE QUADRA NA LOCALIDADE DE IBUAÇU NO MUNICÍPIO DE BOA VIAGEM/CE.

DATA DO RELATÓRIO:
ABRIL/2023

CONTRATANTE: PREFEITURA MUNICIPAL DE BOA VIAGEM

DESCRIÇÃO: RELATÓRIO DE VISITA TÉCNICA



COBERTURA DE QUADRA NA LOCALIDADE DE IBUAÇU.



COBERTURA DE QUADRA NA LOCALIDADE DE IBUAÇU.




COBERTURA DE QUADRA NA LOCALIDADE DE IBUAÇU.



COBERTURA DE QUADRA NA LOCALIDADE DE IBUAÇU.



COBERTURA DE QUADRA NA LOCALIDADE DE IBUAÇU.

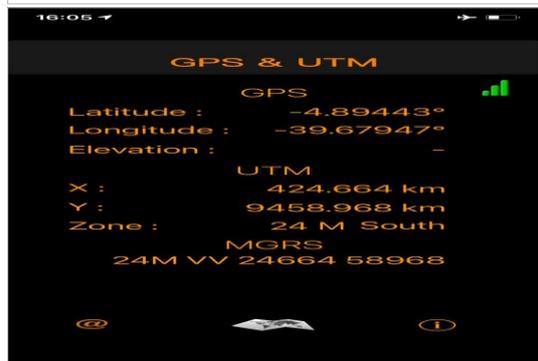


COBERTURA DE QUADRA NA LOCALIDADE DE IBUAÇU.

VISTOS E DATA

FISCALIZAÇÃO
 GEORDANO DE ARAUJO Assinado de forma digital por
 PESSOA:87972590397 GEORDANO DE ARAUJO
 PESSOA:87972590397
GEORDANO DE ARAÚJO PESSOA
 Engenheiro Civil
 RNP N° 0600183610



15 - ART (PROJETO, ORÇAMENTO E FISCALIZAÇÃO)

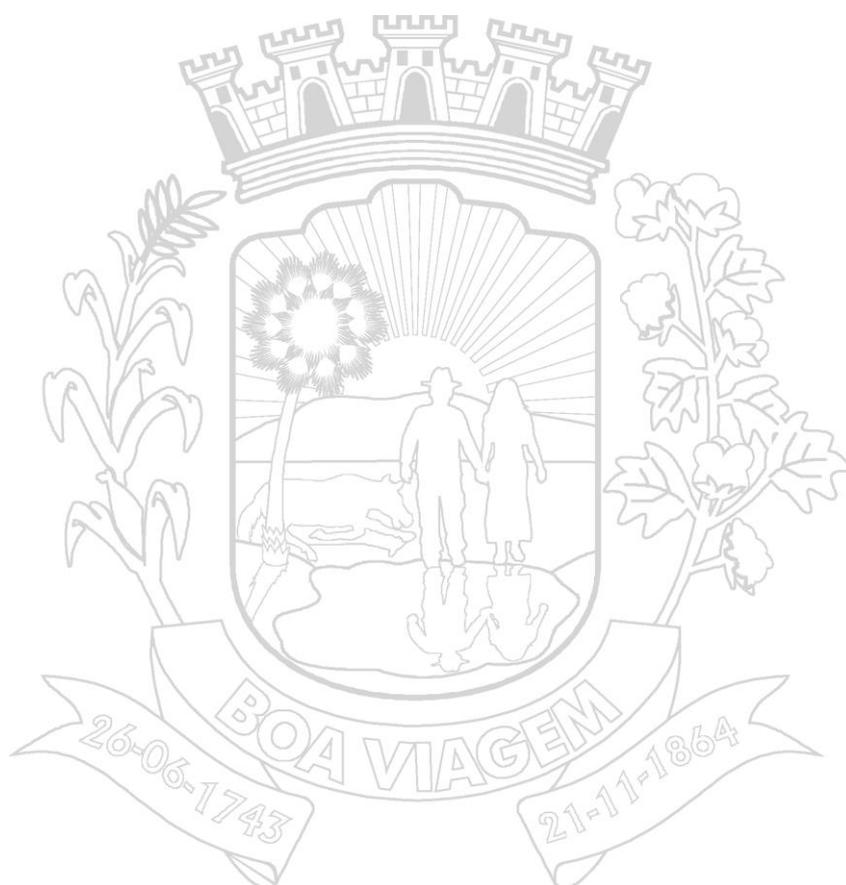



Anotação de Responsabilidade Técnica - ART
Lei nº 6.496, de 7 de dezembro de 1977

CREA-CE

ART OBRA / SER
Nº CE20241528



Conselho Regional de Engenharia e Agronomia do Ceará

INICIAL

1. Responsável Técnico

GEORDANO DE ARAUJO PESSOA

Título profissional: ENGENHEIRO CIVIL

RNP: 0600183610

Registro: 0600183610CE

Empresa contratada: GAP CONSTRUÇÕES E PROJETOS LTDA EPP

Registro : 0000397032-CE

2. Dados do Contrato

Contratante: MUNICIPIO DE BOA VIAGEM

CPF/CNPJ: 07.963.515/0001-36

PRAÇA MONSENHOR JOSE CANDIDO

Nº: 100

Complemento:

Bairro: CENTRO

Cidade: BOA VIAGEM

UF: CE

CEP: 63870000

Contrato: Não especificado

Celebrado em:

Valor: R\$ 479.208,92

Tipo de contratante: Pessoa Juridica de Direito Público

Ação Institucional: NENHUMA - NÃO OPTANTE

3. Dados da Obra/Serviço

COMUNIDADE ASSENTAMENTO BOA VENTURA

Nº: S/N

Complemento: DISTRITO DE IBUAÇU

Bairro: ZONA RURAL

Cidade: BOA VIAGEM

UF: CE

CEP: 63870000

Data de Início: 04/11/2024

Previsão de término: 04/11/2025

Coordenadas Geográficas: -4.894422, -39.679529

Finalidade: Esportivo

Código: Não Especificado

Proprietário: MUNICIPIO DE BOA VIAGEM

CPF/CNPJ: 07.963.515/0001-36

4. Atividade Técnica

	Quantidade	Unidade
14 - Elaboração		
80 - Projeto > CONSTRUÇÃO CIVIL > EDIFICAÇÕES > DE EDIFICAÇÃO > #1.1.1.4 - EM MATERIAIS MISTOS	1,00	un
35 - Elaboração de orçamento > CONSTRUÇÃO CIVIL > EDIFICAÇÕES > DE EDIFICAÇÃO > #1.1.1.4 - EM MATERIAIS MISTOS	1,00	un
18 - Fiscalização		
60 - Fiscalização de obra > CONSTRUÇÃO CIVIL > EDIFICAÇÕES > DE EDIFICAÇÃO > #1.1.1.4 - EM MATERIAIS MISTOS	1,00	un

Após a conclusão das atividades técnicas o profissional deve proceder a baixa desta ART

5. Observações

REF. AO ORÇAMENTO, ELABORÇÃO DE PROJETO BÁSICO E FISCALIZAÇÃO DA CONSTRUÇÃO DE 01 (UMA) COBERTURA DE QUADRA ESCOLAR, CONFORME PROJETOS DO FNDE, LACALIZADA NA COMUNIDADE DE ASSENTAMENTO BOA VENTURA.

6. Declarações

7. Entidade de Classe

SINDICATO DOS ENGENHEIROS NO ESTADO DO CEARÁ (SENGE-CE)

GEORDANO DE ARAUJO
PESSOA:87972590397

Assinado de forma digital por GEORDANO
DE ARAUJO PESSOA:87972590397

8. Assinaturas

Declaro serem verdadeiras as informações acima

GEORDANO DE ARAUJO PESSOA - CPF: 879.725.903-97

MUNICIPIO DE BOA
VIAGEM:07963515000136

Assinado de forma digital por MUNICIPIO
DE BOA VIAGEM:07963515000136

_____, _____ de _____ de _____

Local

data

MUNICIPIO DE BOA VIAGEM - CNPJ: 07.963.515/0001-36

9. Informações

* A ART é válida somente quando quitada, mediante apresentação do comprovante do pagamento ou conferência no site do Crea.

* O comprovante de pagamento deverá ser apensado para comprovação de quitação

10. Valor

Valor da ART: R\$ 262,55

Registrada em: 04/11/2024

Valor pago: R\$ 262,55

Nosso Número: 8217425641

A autenticidade desta ART pode ser verificada em: <https://crea-ce.sitac.com.br/publico/>, com a chave: WcAAA

Impresso em: 05/11/2024 às 21:30:42 por: , ip: 170.82.31.113

www.creace.org.br

Tel: (85) 3453-5800

faleconosco@creace.org.br

Fax: (85) 3453-5804



CREA-CE
Conselho Regional de Engenharia
e Agronomia do Ceará





Conselho de Arquitetura e Urbanismo
Registro de Responsabilidade Técnica - RRT



RRT SIMPLES
Nº 000000551488

INICIAL
INDIVIDUAL



1. Responsável Técnico

Registro Nacional: 100368-2 SARAH BARRAL PIÑEIRO
Título do Profissional: Arquiteto e Urbanista

2. Dados do Contrato

CNPJ: 00.378.257/0001-81 Contratante: Fundo Nacional de Desenvolvimento da Educação

Contrato:

Celebrado em 03/09/2012

Valor: R\$ 100,00

Tipo do Contratante: Pessoa jurídica de direito público

Ação Institucional:

Data de Início: 04/09/2012

Previsão de término: 07/09/2012

Observação:

Declaração: Declaro que estou cumprindo as regras de acessibilidade previstas nas normas técnicas da ABNT, na legislação específica e no decreto n. 5296/2004.

3. Dados da Obra/Serviço

QUADRA Quadra 2

Nº: 2

Complemento: Bloco F, Edifício FNDE

Bairro: Setor Bancário Sul

UF: DF

CEP: 70070929

Cidade: Brasília

Coordenadas Geográficas: 0 0

4. Atividade Técnica

Atividade: 1.1.2 - Projeto arquitetônico

Quantidade: 622,08

Unidade: m²

Após a conclusão das atividades técnicas o profissional deverá proceder a baixa deste RRT

5. Descrição

Elaboração de cobertura de quadra escolar, com dimensão de 18,92m x 32,88m, a fim de constituir modelo-padrão do FNDE a ser construído em diversas localidades, não incluindo o projeto de alterações e adaptações para viabilizar a implantação.

6. Valor

Valor do RRT: R\$ 63,32

Registrado em: 24/09/2012

Nosso Número: 829342

7. Assinaturas

Declaro serem verdadeiras as informações acima

BRASILIA, 25 de SETEMBRO de 2012

Local

data

Sarah Barral Piñeiro

SARAH BARRAL PIÑEIRO - CPF: 010.454.875-46

Fundo Nacional de Desenvolvimento da Educação - CNPJ: 00.378.257/0001-81

Tiago Lippold Radunz
Coordenador Geral
CGEST/DIGAP/FNDE/MEC

8. Informações

Local de Pagamento					Vencimento	
Pagável em qualquer Banco até o vencimento					03/10/2012	
Cedente					Agência / Código do Cedente	
CONSELHO REGIONAL - BA					4200-5 / 7005-X	
Data Documento	Nº do Documento	Espécie Doc.	Aceite	Data Processamento	Nosso Número	
03/09/2012	829342	DM	N	03/09/2012	23507270000829342-5	
Uso do Banco	Carteira	Espécie Moeda	Quantidade Moeda	Valor Moeda	(-) Valor do Documento	
.	18	R\$		X	63,32	
Instruções					(-) Desconto / Abatimento	
RRT-CAU-BA - Nº 551488 REFERENTE A 1 (UMA) ATIVIDADE(S)					(-) Outras Deduções	
Unidade Cedente					(+) Mora / Multa	
CONSELHO REGIONAL - BA					(+) Outros Acréscimos	
14.000.1 / -					(-) Valor Cobrado	
Sacado					63,32	
SARAH BARRAL PIÑEIRO						
					Código de Baixa	
					Autenticação Mecânica	



FICHA DE COMPENSAÇÃO

24/09/12

Banco Itaú S/A



ItaúUniclass

30 horas

Comprovante de pagamento

**Banco Itaú - Comprovante de Pagamento
Títulos Outros Bancos**

Dados do pagamento:

Código de barras: 00190.00009 02350.727000 00829.342187 7 54750000006332

Valor do documento: R\$ 63,32

Valor de juros/multa: R\$ 0,00

Valor de desconto/abatimento: R\$ 0,00

Data do vencimento: 03/10/2012

Pagamento efetuado em 24/09/2012 às 20:55:41 via Internet, CTRL 1114994397.

Autorizado débito de diferenças relativas a informações inexatas.

Autenticação:

0FD061AD005B19FFC62BED8CA973D70D1476DA89



Dúvidas, reclamações e sugestões na sua agência.

Se necessário, utilize:

- SAC Itaú todos os dias, 24h
0800 728 0728
- Fale Conosco
www.itauniclass.com.br

Se não ficar satisfeito com a solução apresentada, utilize:

- Ouvidoria Corporativa Itaú 0800 570 0011
dias úteis, das 9 às 18h
Caixa Postal nº 67.600 CEP 03162-971
- Deficiente auditivo todos os dias, 24h
0800 722 1722

ANOTAÇÃO DE RESPONSABILIDADE TÉCNICA COBERTURA QUADRA PEQUENA



ART 0720120053552 - Lei 6.496/1977 e Res. 1025/2009

http://187.32.5.162/art1025/funcoes/form_impressao.php?NUMER...



Anotação de Responsabilidade Técnica - ART
Lei nº 6.496, de 7 de dezembro de 1977

CREA-DF

ART Obra ou serviço
0720120053552

Conselho Regional de Engenharia e Agronomia do Distrito Federal

1. Responsável Técnico

RUDYBERT BARROS VON EYE

Título profissional: **Engenheiro Civil**

RNP: **1204409706**

Registro: **02674/D-MT**

2. Dados do Contrato

Contratante: **FNDE - FUNDO NACIONAL DE DESENVOLVIMENTO DA EDUCAÇÃO - MINI** CPF/CNPJ: **00.378.257/0001-81**

SBS QUADRA 02 BLOCO F

EDIFÍCIO FNDE

Número: **02**

Barro: **SBS**

CEP: **70070-929**

Cidade: **BRASILIA**

UF: **DF**

Complemento:

E-Mail: **CGEST_EQUIPE@FNDE.GOV.BR**

Fone: **(61)2022-503**

Contrato:

Celebrado em: **01/03/2012**

Valor Obra/Serviço R\$: **0,01**

Vinculada a ART:

Tipo de contratante: **Pessoa Jurídica de Direito Público**

Ação institucional: **Órgão Público**

3. Dados da Obra/Serviço

SBS QUADRA 02 BLOCO F

EDIFÍCIO FNDE

Número: **02**

Barro: **SBS**

CEP: **70070-929**

Cidade: **BRASILIA**

UF: **DF**

Complemento:

Data de início: **03/09/2012**

Previsão término: **30/10/2012**

Coordenadas Geográficas:

Finalidade: **Escolar**

Código/Obra pública:

Proprietário: **FUNDO NACIONAL DE DESENVOLVIMENTO DA EDUCAÇÃO**

CPF/CNPJ: **00.378.257/0001-81**

E-Mail: **CGEST_EQUIPE@FNDE.GOV.BR**

Fone: **(61) 20225034**

4. Atividade Técnica

Realização

Projeto Estrutura Concreto Armado
Projeto Instalação elétrica de baixa tensão

Quantidade

622,0800 metros quadrados
622,0800 metros quadrados

Unidade

Após a conclusão das atividades técnicas o profissional deverá proceder a baixa desta ART

5. Observações

Projeto de instalações de uma cobertura de quadra poliesportiva a ser executada em várias localidades. Observação: estrutura exceto fundações

6. Declarações

Qualquer conflito ou litígio originado do presente contrato, bem como sua interpretação ou execução, será resolvido por arbitragem, de acordo com a Lei nº 9.307, de 23 de setembro de 1996, nos termos do respectivo regulamento de arbitragem que, expressamente, as partes declaram concordar

Rudybert von Eye
Profissional

[Assinatura]
Contratante

Acessibilidade: Não. Declaro que as regras de acessibilidade, previstas nas normas técnicas da ABNT e no Decreto nº 5.296, de 2 de dezembro de 2004, não se aplicam às atividades profissionais acima relacionadas.

[Assinatura]
Coordenador Geral
CGEST/DIGAP/FNDE/MEC

7. Entidade de Classe

ABENC-DF

9. Informações

- A ART é válida somente quando quitada, mediante apresentação do comprovante de pagamento ou conferência por meio do Crea
- A autenticidade deste documento pode ser verificada no site www.confea.org.br
- A guarda da via assinada da ART será de responsabilidade do profissional e do contratante com o objetivo de documentar o vínculo contratual

8. Assinaturas

Declaro serem verdadeiras as informações acima

Rudybert von Eye de *03* de *setembro* de *2012*

Local

Data

Rudybert von Eye
RUDYBERT BARROS VON EYE - CPF: 274.217.401-04


FNDE - FUNDO NACIONAL DE DESENVOLVIMENTO DA EDUCAÇÃO -
MINI - CPF/CNPJ: 00.378.257/0001-81

www.creaif.org.br - informacao@creaif.org.br
Tel: (61) 3961-2800 Fax: (61) 3223-4619



Registrada em: 09/10/2012 Valor Pago: R\$ 0,00 Processo Número/Baixa: 0112045066

[Assinatura]
Coordenador Geral
CGEST/DIGAP/FNDE/MEC

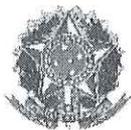

Anotação de Responsabilidade Técnica - ART
Lei nº 6.496, de 7 de dezembro de 1977

CREA-DF

ART Obra ou serviço
0720140008425

Conselho Regional de Engenharia e Agronomia do Distrito Federal

1. Responsável Técnico

RUDYBERT BARROS VON EYE

Título profissional: **Engenheiro Civil**

RNP: **1204409706**

Registro: **02674/D-MT**

2. Dados do Contrato

Contratante: **FUNDO NACIONAL DE DESENVOLVIMENTO DA EDUCAÇÃO**

CPF/CNPJ: **00.378.257/0001-81**

SBS QUADRA 02 BLOCO F Número: 02

Bairro: **ASA SUL**

CEP: **70070-929**

Cidade: **BRASILIA** UF: **DF**

Complemento:

E-Mail: **cegest_equipe@fnde.gov.br**

Fone: **(61)20224338**

Contrato:

Celebrado em: **09/01/2014**

Valor Obra/Serviço R\$: **0,01**

Vinculada a ART:

Tipo de contratante: **Pessoa Jurídica de Direito Público**

Ação institucional: **Órgão Público**

3. Dados da Obra/Serviço

FUNDO NACIONAL DE DESENVOLVIMENTO DA EDUCAÇÃO

Número: **02**

Bairro: **ASA SUL**

CEP: **70070-929**

Cidade: **BRASILIA** UF: **DF**

Complemento:

Data de Início: **14/02/2014** Previsão término: **28/02/2014**

Coordenadas Geográficas: ,

Finalidade: **Escolar**

Código/Obra pública:

Proprietário: **FUNDO NACIONAL DE DESENVOLVIMENTO DA EDUCAÇÃO**

CPF/CNPJ: **00.378.257/0001-81**

E-Mail: **cegest_equipe@fnde.gov.br**

Fone: **(61) 20224338**

4. Atividade Técnica

Realização

Projeto Estrutura Aço

Quantidade Unidade

622,0800 metros quadrados

Após a conclusão das atividades técnicas o profissional deverá proceder a baixa desta ART

5. Observações

ELABORAÇÃO DE PROJETO DE ESTRUTURA METÁLICA PARA COBERTURA DE QUADRA POLIESPORTIVA, COM EXECUÇÃO PREVISTA PARA DIVERSAS LOCALIDADES (PROJETO-PADRÃO).

6. Declarações

Qualquer conflito ou litígio originado do presente contrato, bem como sua interpretação ou execução, será resolvido por arbitragem, de acordo com a Lei nº 9.307, de 23 de setembro de 1996, nos termos do respectivo regulamento de arbitragem que, expressamente, as partes declaram concordar.

Profissional

Contratante

Acessibilidade: Não: Declaro que as regras de acessibilidade, previstas nas normas técnicas da ABNT e no Decreto nº 5.296, de 2 de dezembro de 2004, não se aplicam às atividades profissionais acima relacionadas.

7. Entidade de Classe

ABENC-DF

9. Informações

- A ART é válida somente quando quitada, mediante apresentação do comprovante de pagamento ou conferência no site do Crea.
- A autenticidade deste documento pode ser verificada no site .. ou www.confea.org.br
- A guarda da via assinada da ART será de responsabilidade do profissional e do contratante com o objetivo de documentar o vínculo contratual.

8. Assinaturas

Declaro serem verdadeiras as informações acima

Brasília, 18 de fevereiro de 2014
Local _____ Data _____

Rudbert von Eye
RUDYBERT BARROS VON EYE - CPF: 274.217.401-04

FUNDO NACIONAL DE DESENVOLVIMENTO DA EDUCAÇÃO
CPF/CNPJ: 00.378.257/0001-81

Tiago Lippold Radünz
Coordenador Geral de Infra-Estrutura Educacional


www.creadf.org.br informacao@creadf.org.br
Tel: (61) 3961-2800 Fax: (61) 3223-4619




Registrada em: 17/02/2014 Valor Pago: R\$ 63,64 Nosso Número/Baixa: 0114006715



16 - PEÇAS GRÁFICAS

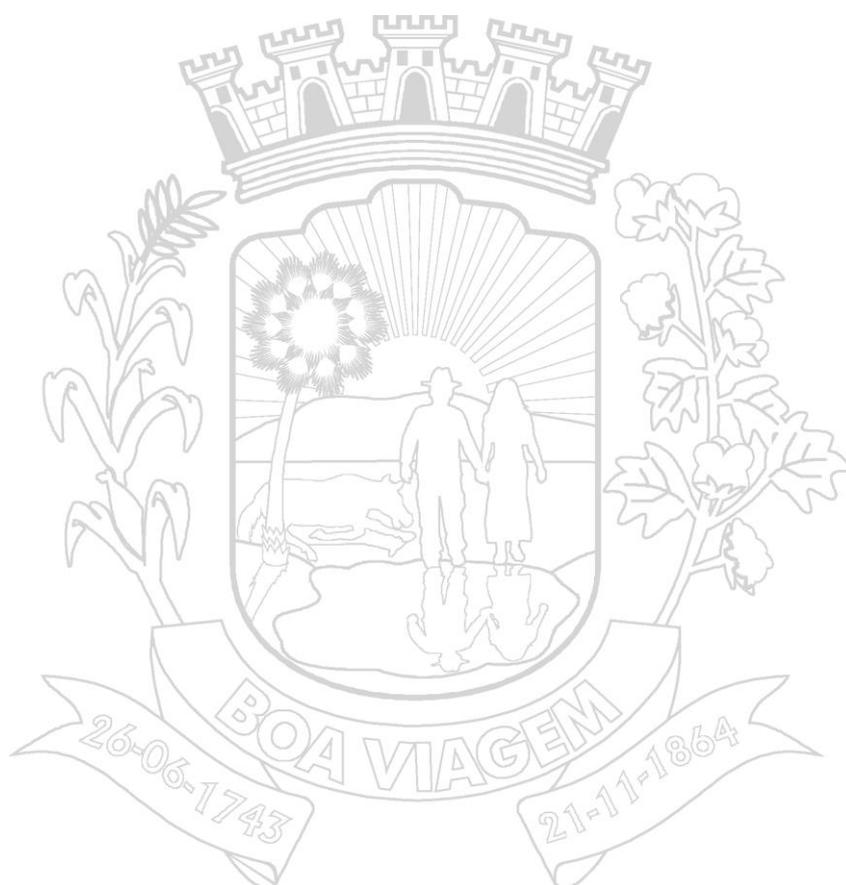

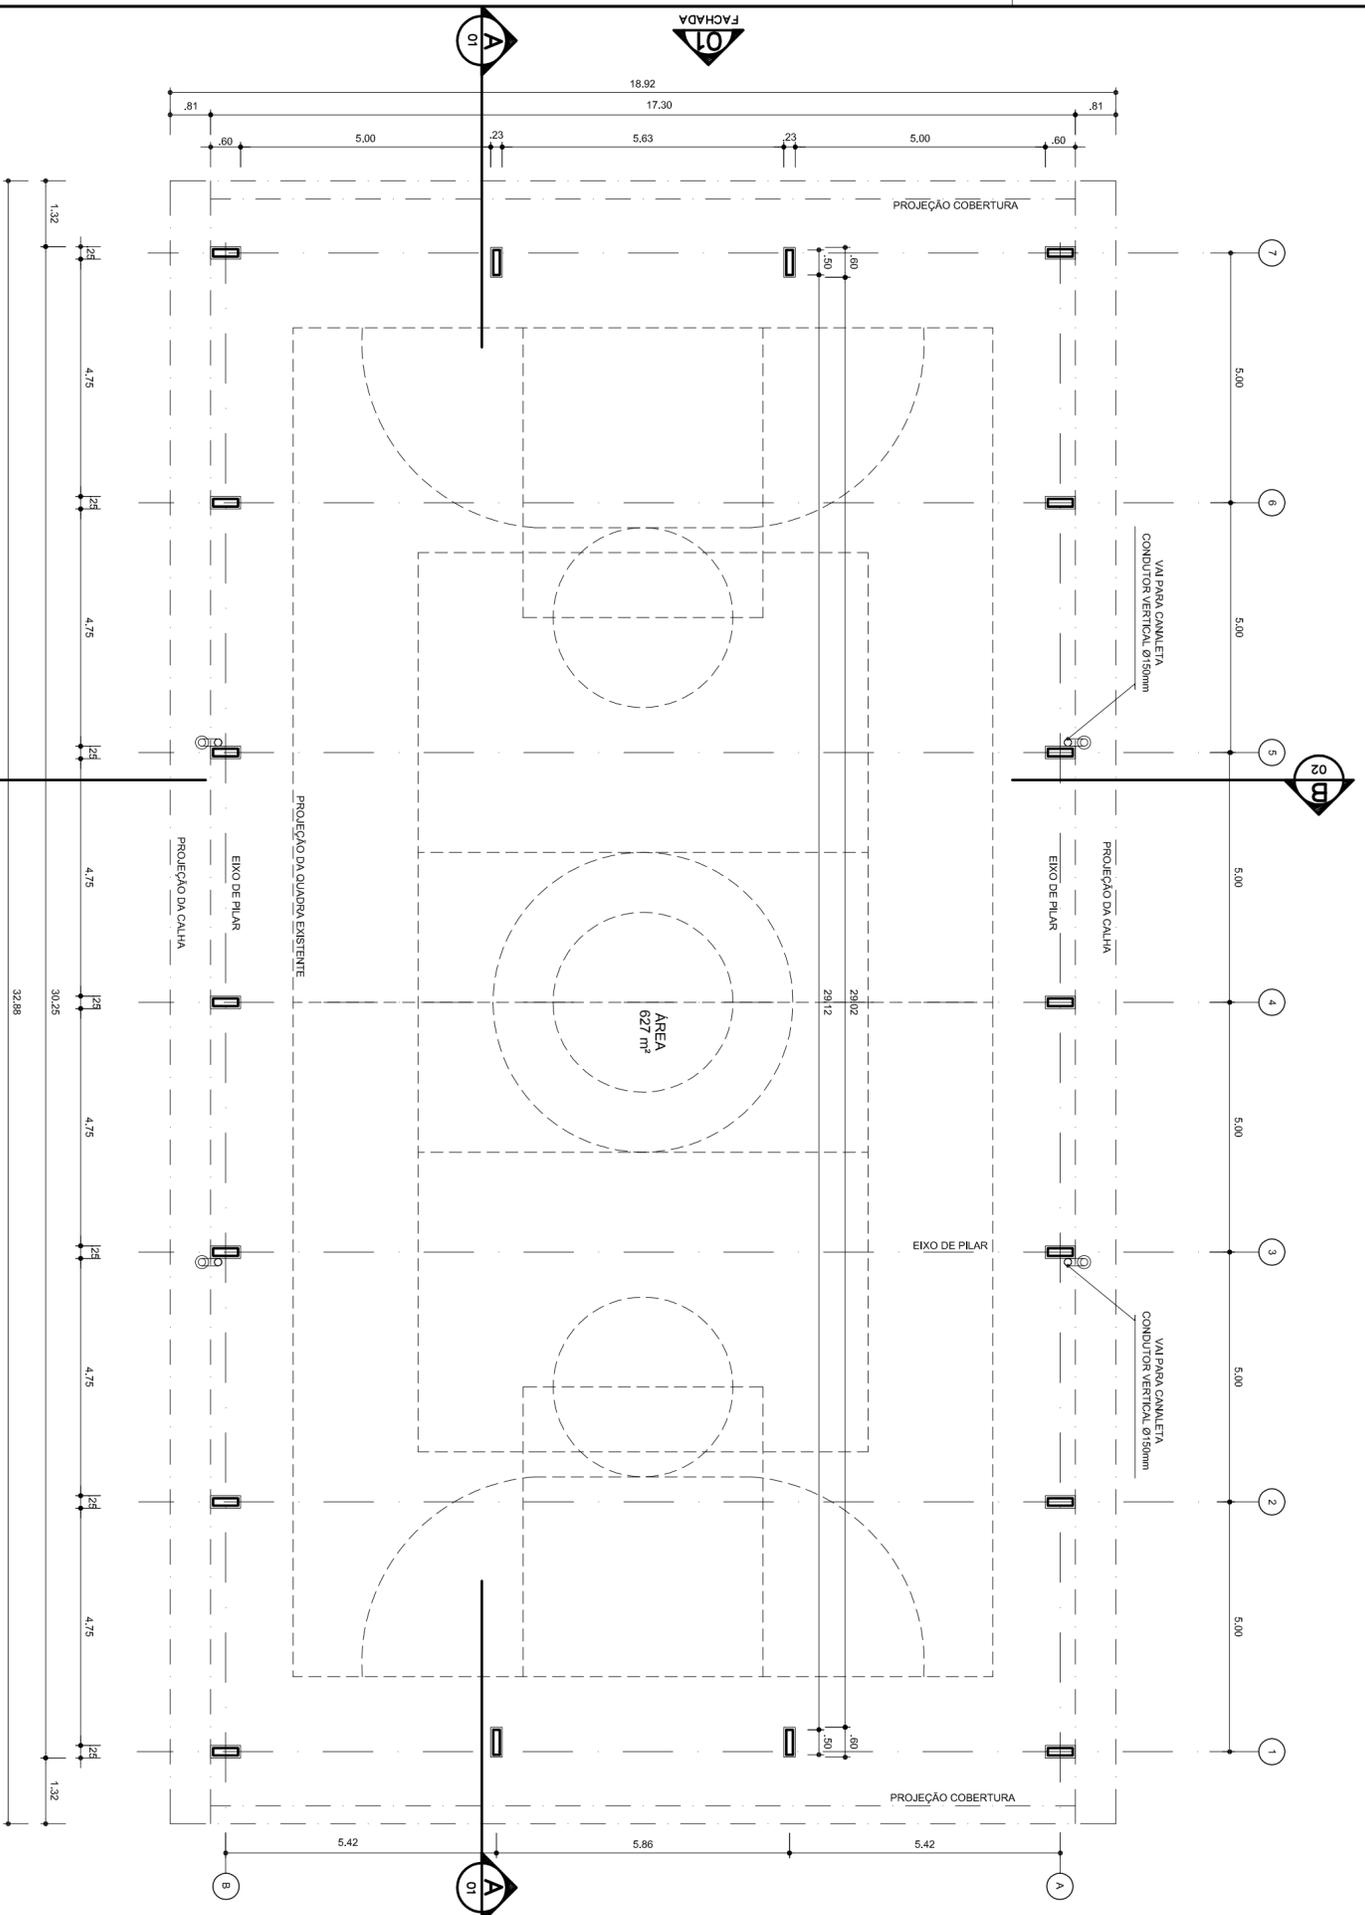

ARQ PLANTA - BAIXA
ESCALA 1/100

ESCALAS PROPOSTAS:

1	Indicador	7	0,50
2	1	1	0,25
3	1	1	0,25
GOVERNO FEDERAL
BRASIL Ministério da Educação
PAIS RICO E PAIS SEM POBREZA
FNDE Fundo Nacional de Desenvolvimento da Educação

PROJETO PADRÃO - FNDE

MUNICÍPIO - UF:
PROPRIETÁRIO:
ENDEREÇO:

PROPRIETÁRIO
RESP. TÉCNICO
CREA
CREA

DUFO


OBSERVAÇÕES:

COBERTURA DE QUADRA
PROJETO ARQUITETÔNICO


COORDENAÇÃO CGEST - Coordenação Geral de Infraestrutura Educacional		COBERTURA DE QUADRA (627m²) PLANTA BAIXA		ARQ 01/05
REVISÃO R.00 R.00	ESCALA 1/100	DATA EMISSÃO JULHO/2011	PRANCHA 01/05	
FORMATO A2 (694 X 420)				

GEORDANO DE ARAUJO
PESSOA:8797259039
7


Assinado de forma digital por GEORDANO DE ARAUJO
PESSOA:87972590397

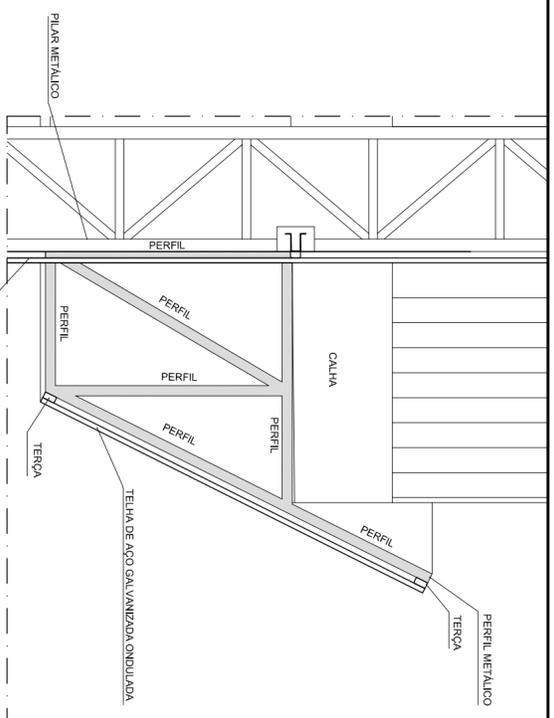


Detalhe 01
PERFIL METÁLICO 1
ESCALA 1/20

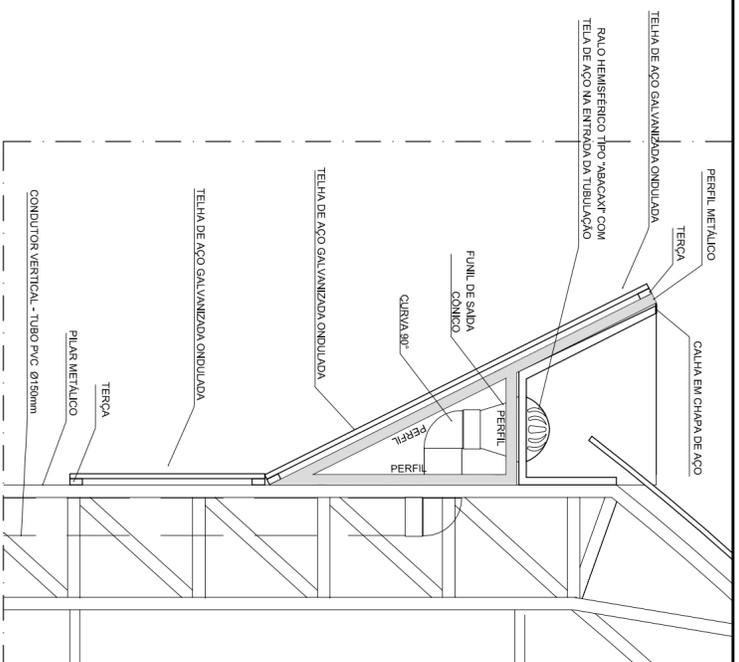

Detalhe 02
PERFIL METÁLICO 2
ESCALA 1/20

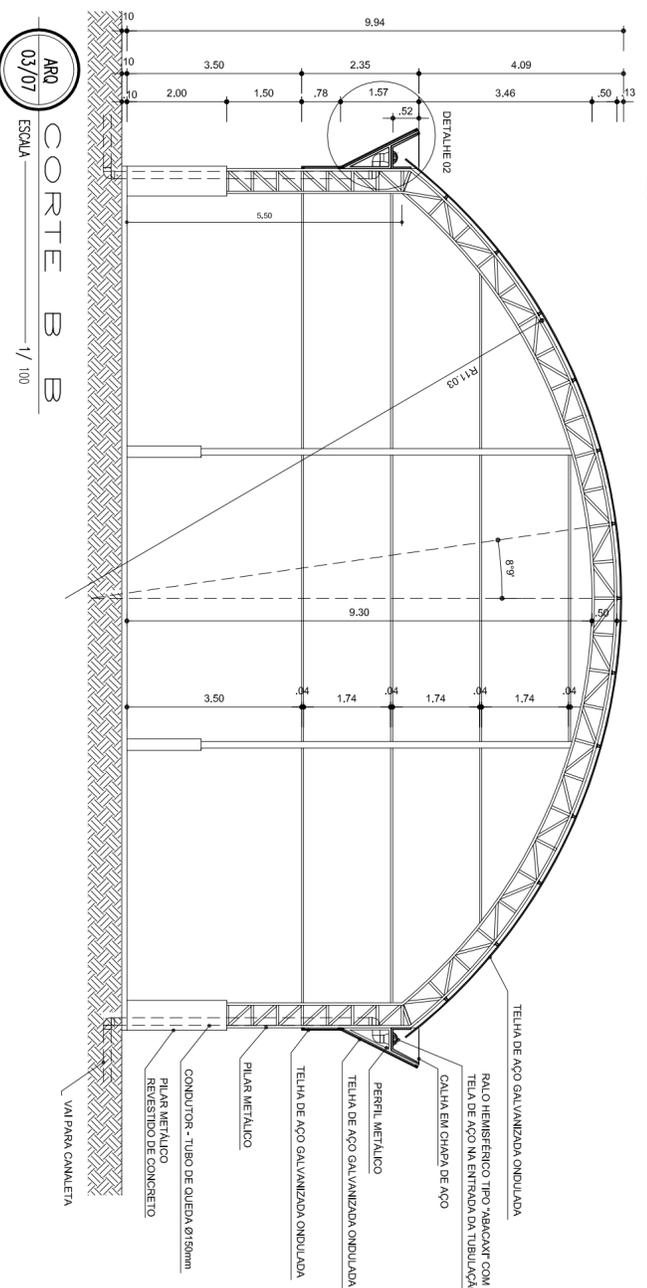

ARQ 03/07
CORTE B B
ESCALA 1/100

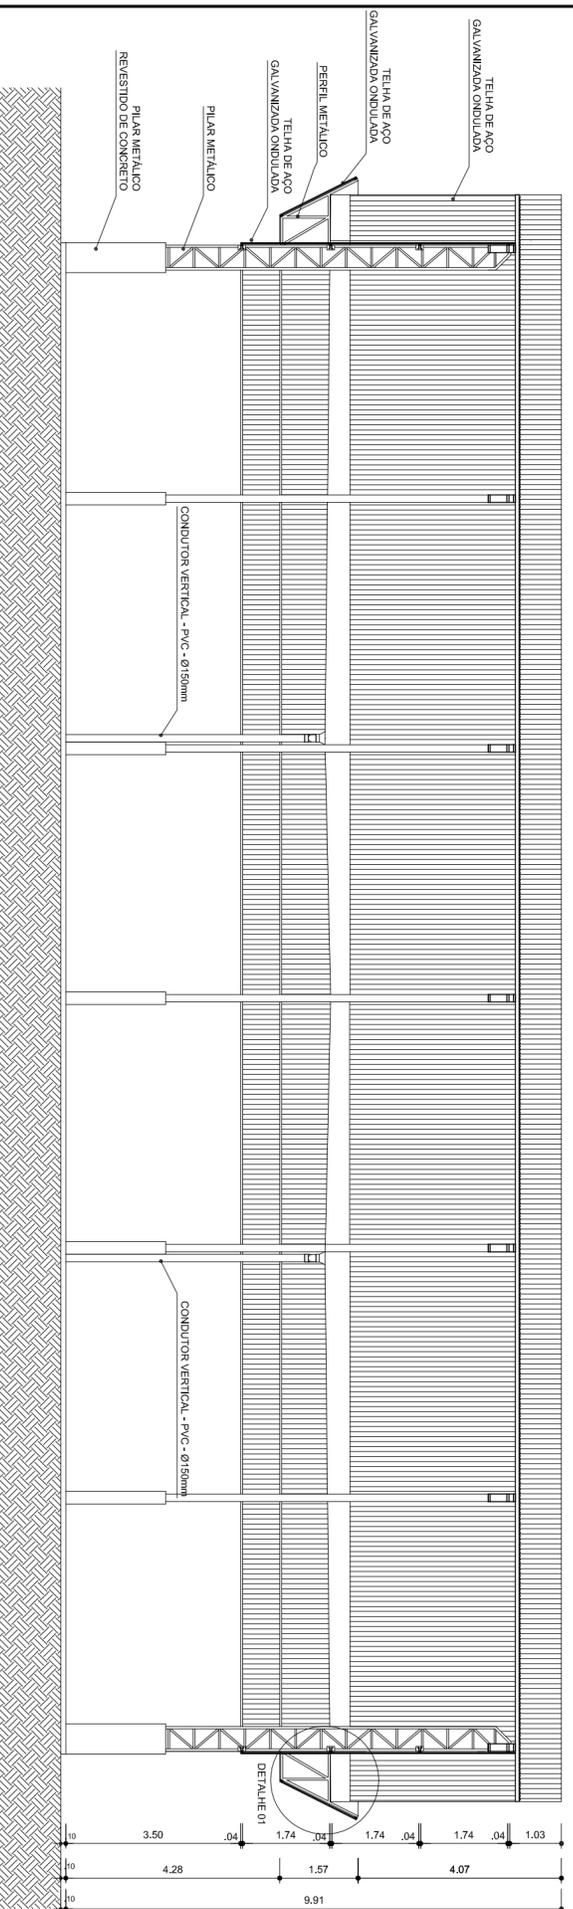

ARQ 02/07
CORTE A A
ESCALA 1/100

ESCALA DE REDUÇÃO 1:1

1	100%	1:1
2	75%	1:1
3	50%	1:1
4	25%	1:1
5	12.5%	1:1
6	6.25%	1:1
7	3.125%	1:1
8	1.5625%	1:1
9	0.78125%	1:1
10	0.390625%	1:1
11	0.1953125%	1:1
12	0.09765625%	1:1
13	0.048828125%	1:1
14	0.0244140625%	1:1
15	0.01220703125%	1:1
16	0.006103515625%	1:1
17	0.0030517578125%	1:1
18	0.00152587890625%	1:1
19	0.000762939453125%	1:1
20	0.0003814697265625%	1:1
21	0.00019073486328125%	1:1
22	0.000095367431640625%	1:1
23	0.0000476837158203125%	1:1
24	0.00002384185791015625%	1:1

GOVERNO FEDERAL
BRASIL Ministério da Educação
PAÍS RICO É PAÍS SEM POBREZA
FNDE Fundo Nacional de Desenvolvimento da Educação

PROJETO PADRÃO - FNDE


MUNICÍPIO - UF: _____
PROPRIETÁRIO: _____
ENDEREÇO: _____

PROPRIETÁRIO _____
RESP. TÉCNICO _____
CREA _____
DUFO _____
CREA _____


OBSERVAÇÕES:	RA
	CREA

COORDENAÇÃO		COBERTURA DE QUADRA (627m²)		PRANCHA 02/05
CGEST - Coordenação Geral de Infraestrutura Educacional		CORTES		
PROJETO ARQUITETÔNICO		ARQ		
REVISÃO	ESCALA	INDICADA	FRANCHA	
R.00	R.00	DATA EMISSÃO		
R.00	R.00	JULHO/2011		
FORMATO	A2 (694 X 420)			

Assinado de forma digital por GEORDANO DE ARAUJO DE ARAUJO
PESSOA:87972590397 PESSOA:87972590397

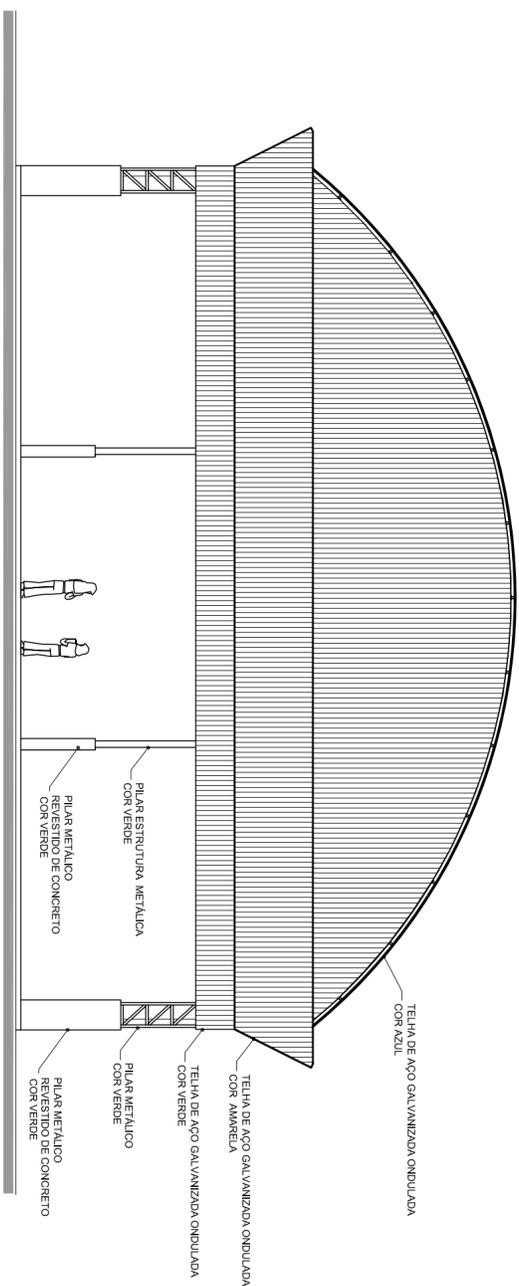

ARQ 04/07
FACHADA 1
ESCALA 1/100

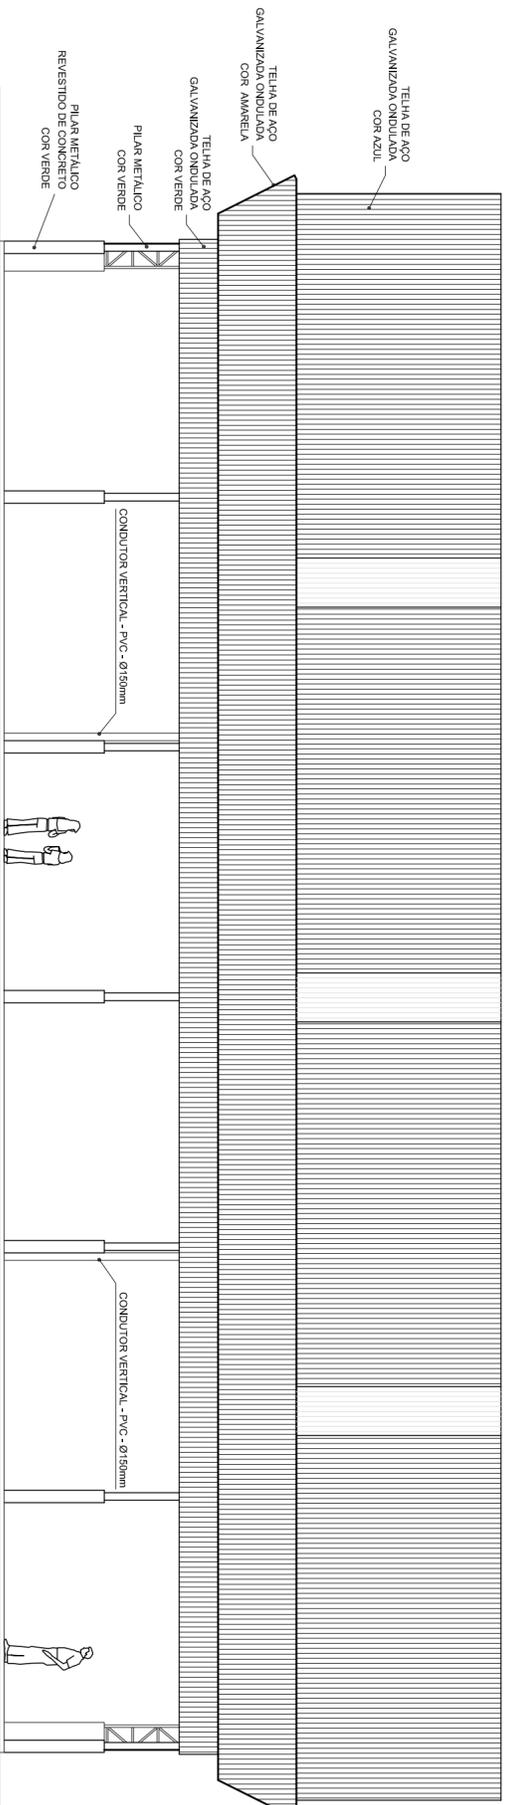

ARQ 05/07
FACHADA 2
ESCALA 1/100

ESCALAS DE REFERENCIA 1:1

1	1000	1000
2	1000	1000
PROJETO PADRÃO - FUNDE

MUNICÍPIO - UF:

PROPRIETÁRIO:

ENDEREÇO:

PROPRIETÁRIO

RESP. TÉCNICO

CREA

DUFO

CREA

RA

OBSERVAÇÕES:

COBERTURA DE QUADRA

PROJETO ARQUITETÔNICO


COORDENAÇÃO
CGEST - Coordenação
Geral de Infraestrutura
Educativa

COBERTURA DE QUADRA (627m²)
FACHADAS

ARQ

REVISÃO	ESCALA	FRANCHA
R.00	1/100	03/05
R.00	DATA EMISSÃO	
R.00	JULHO/2011	
FORMATO	A2 (694 X 420)	

Assinado de forma digital por GEORDANO DE ARAUJO
PESSOA:87972590397

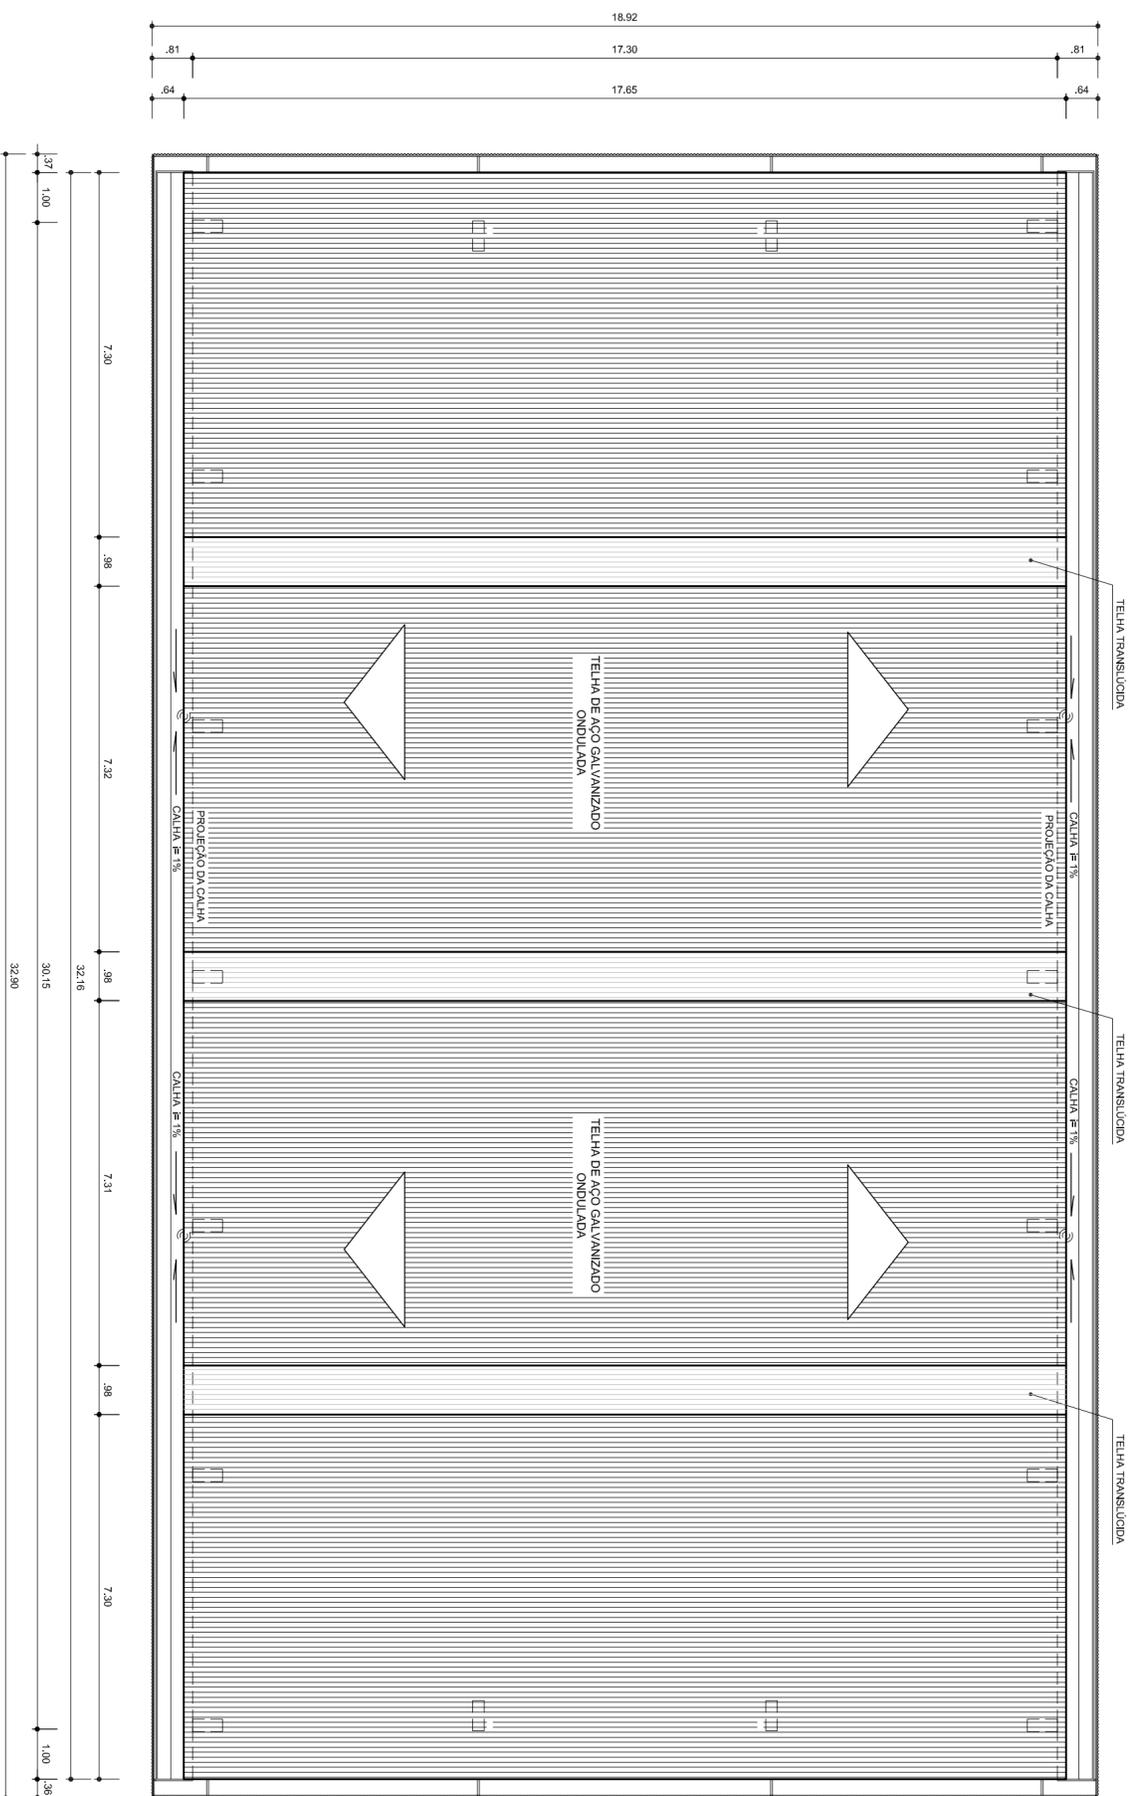

ARQ
06/07
PLANTA DE COBERTURA
ESCALA 1/100

ESCALA DE PONTUAÇÃO

1	0,00
2	0,00
GOVERNO FEDERAL
BRASIL
PAIS RICO E PAIS SEM POBREZA

Ministério da Educação
FNDE
Fundo Nacional de Desenvolvimento da Educação

PROJETO PADRÃO - FNDE

MUNICÍPIO - UF:

PROPRIETÁRIO:

ENDEREÇO:

PROPRIETÁRIO

RESP. TÉCNICO

DUF0

CREA

RA

OBSERVAÇÕES:

COBERTURA DE QUADRA
PROJETO ARQUITETÔNICO

COORDENAÇÃO
CGEST - Coordenação
Geral de Infraestrutura
Educativa


COBERTURA DE QUADRA (627m²)
PLANTA DE COBERTURA E DETALHES

ARQ

COORDENAÇÃO	REVISÃO	ESCALA	FRANCHA
CGEST - Coordenação Geral de Infraestrutura Educativa	R.00 R.00 R.00	1/100 DATA EMISSÃO JULHO/2011	04/05
FORMATO A2 (694 X 420)			

GEORDANO DE ARAUJO
PESSOA:87972590397

Assinado de forma digital por GEORDANO DE ARAUJO
PESSOA:87972590397

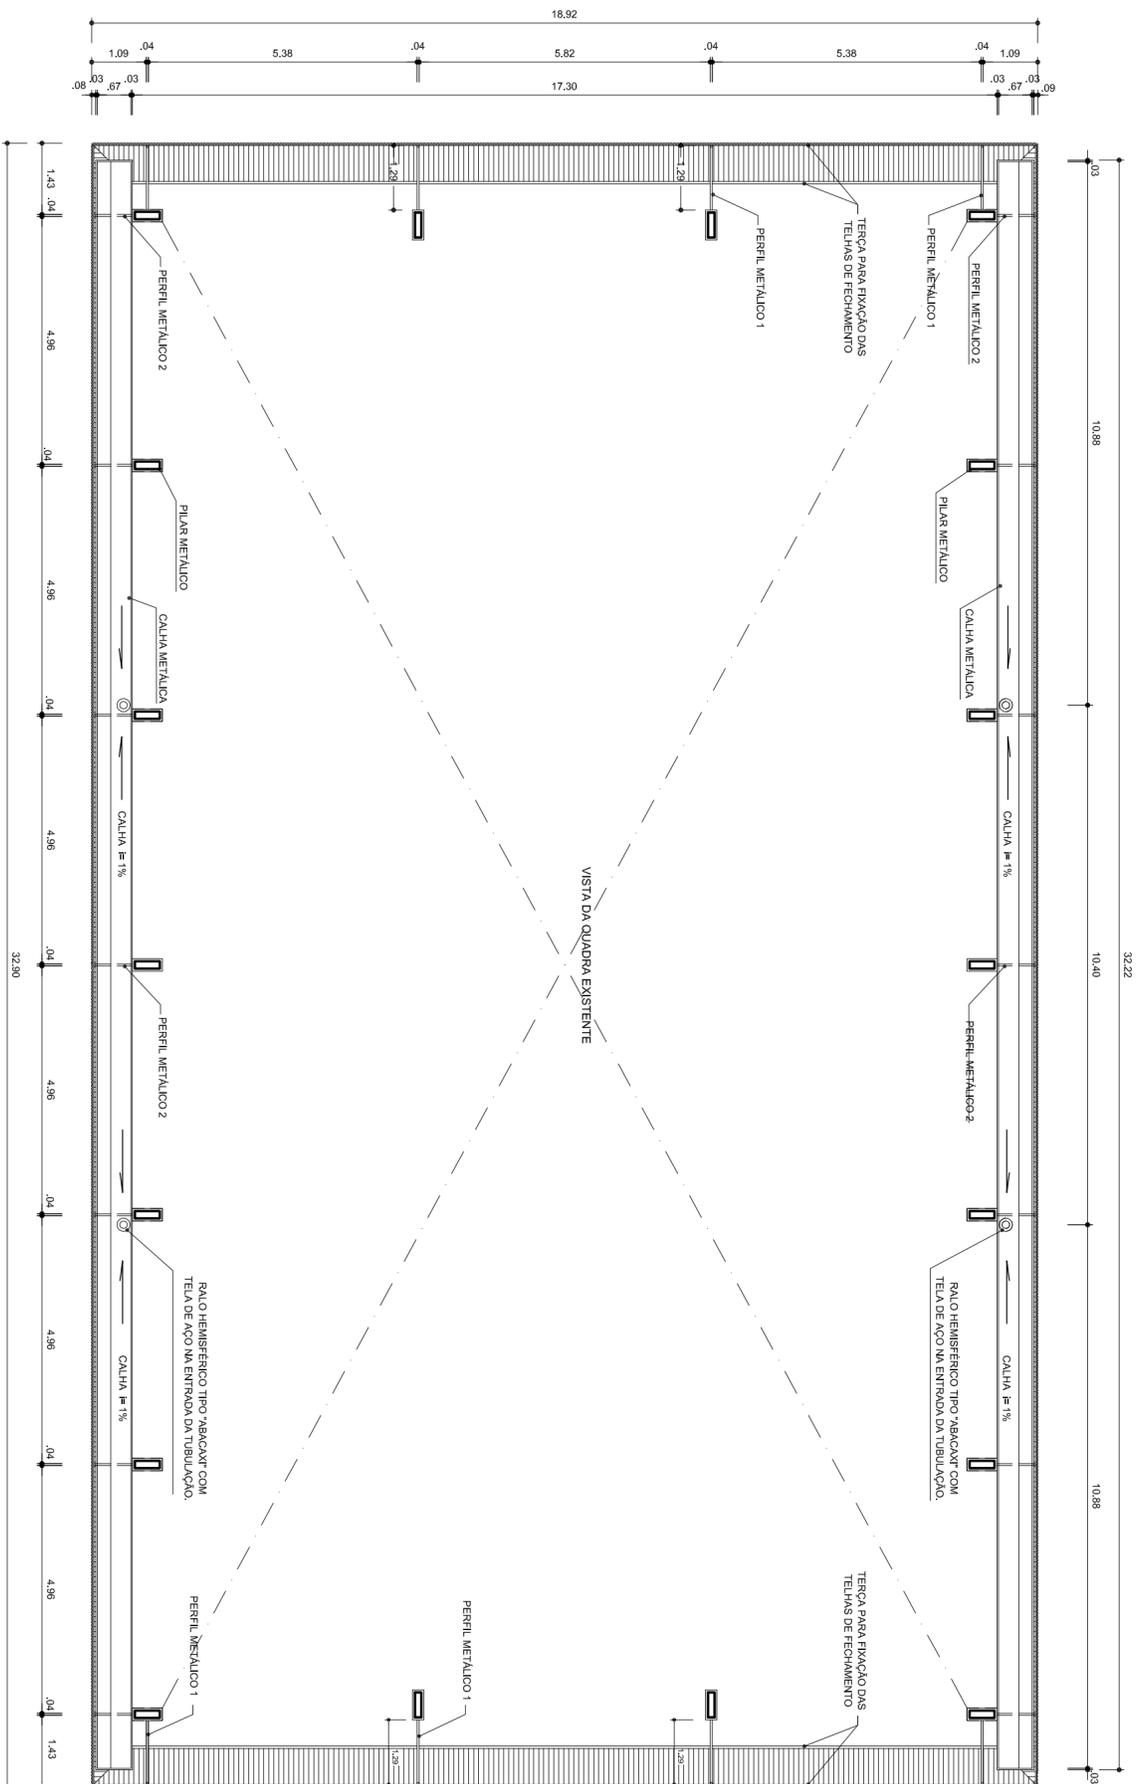

ARQ PLANTA BAIXA NO NÍVEL DA CALHA
ESCALA 1/100

ESCALA DE PONTUAÇÃO 1:1

1	100,00	100,00
2	75,00	75,00
3	50,00	50,00
4	25,00	25,00
5	12,50	12,50
6	6,25	6,25
7	3,12	3,12
8	1,56	1,56
9	0,78	0,78
10	0,39	0,39
11	0,19	0,19
12	0,09	0,09
13	0,05	0,05
14	0,02	0,02
15	0,01	0,01
16	0,00	0,00
17	0,00	0,00
18	0,00	0,00
19	0,00	0,00
20	0,00	0,00
21	0,00	0,00
22	0,00	0,00
23	0,00	0,00
24	0,00	0,00



PROJETO PADRÃO - FNDE

MUNICÍPIO - UF:
PROPRIETÁRIO:
ENDEREÇO:

PROPRIETÁRIO
RESP. TÉCNICO
CREA

DUFO
CREA
RA


OBSERVAÇÕES:

COBERTURA DE QUADRA


PROJETO ARQUITETÔNICO
COORDENAÇÃO
CGEST - Coordenação
Geral de Infraestrutura
Educativa

REVISÃO
R.00
R.00
R.00
ESCALA
1/100
DATA EMISSÃO
JULHO/2011
PRANCHA
05/05

GEORDANO DE ARAUJO
PESSOA:87972590397
Assinado de forma digital por
GEORDANO DE ARAUJO
PESSOA:87972590397

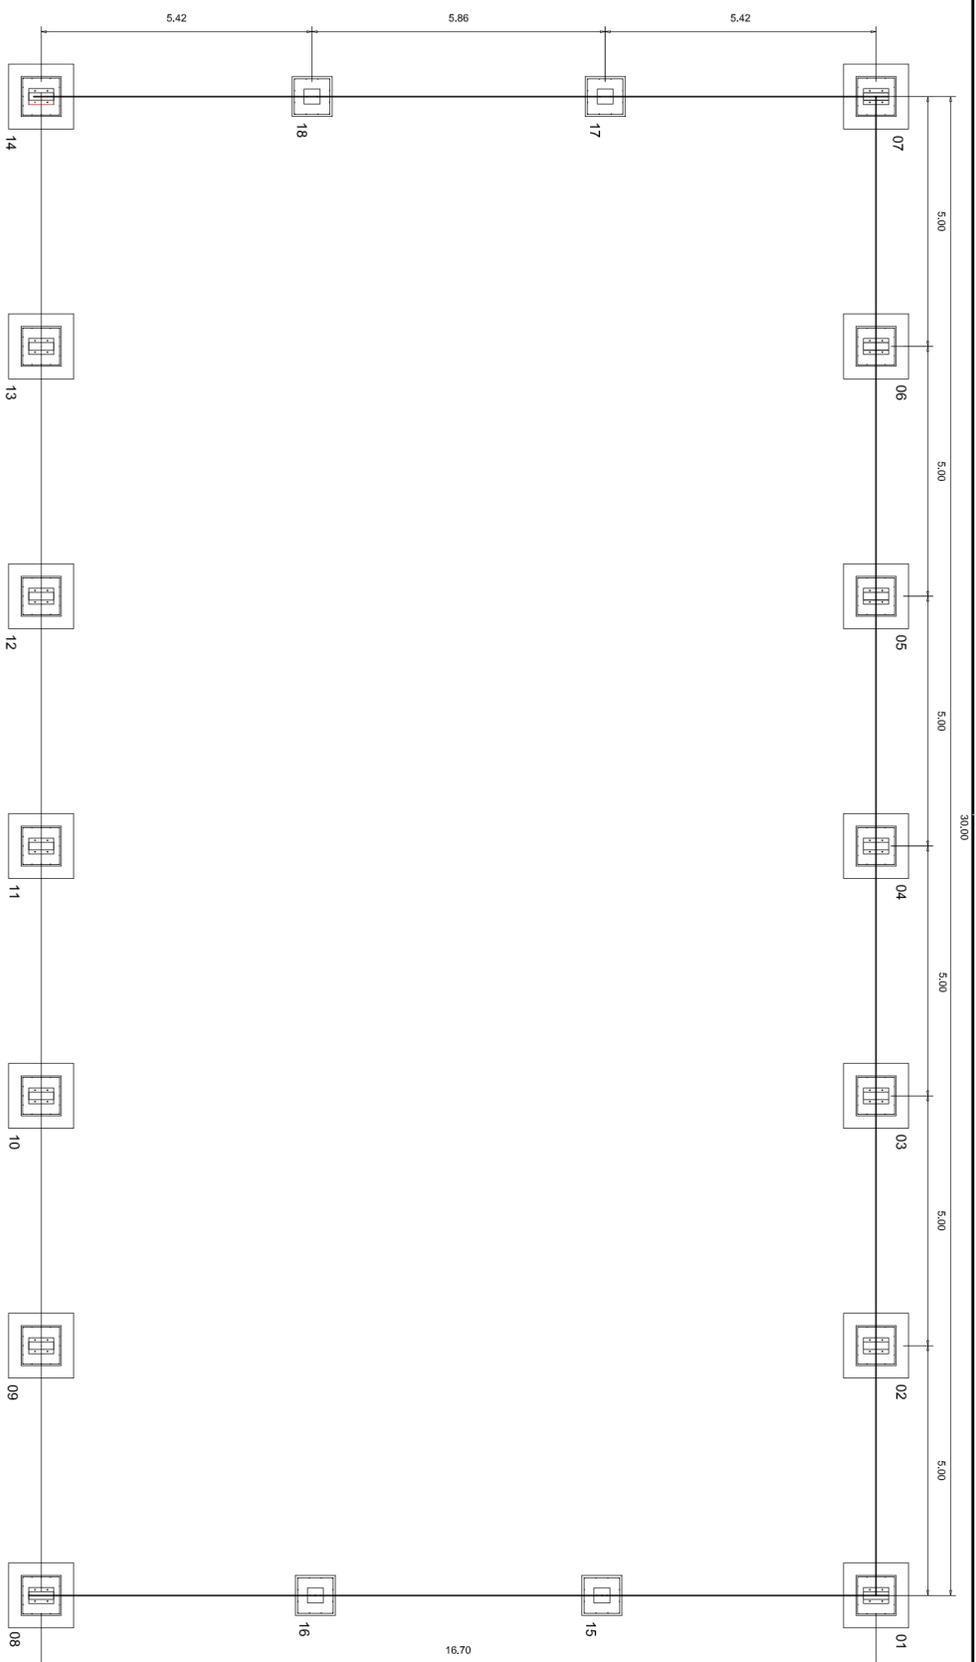

PLANTA DOS BLOCOS E EIXOS DE BALDRAME
ESCALA: 1/100

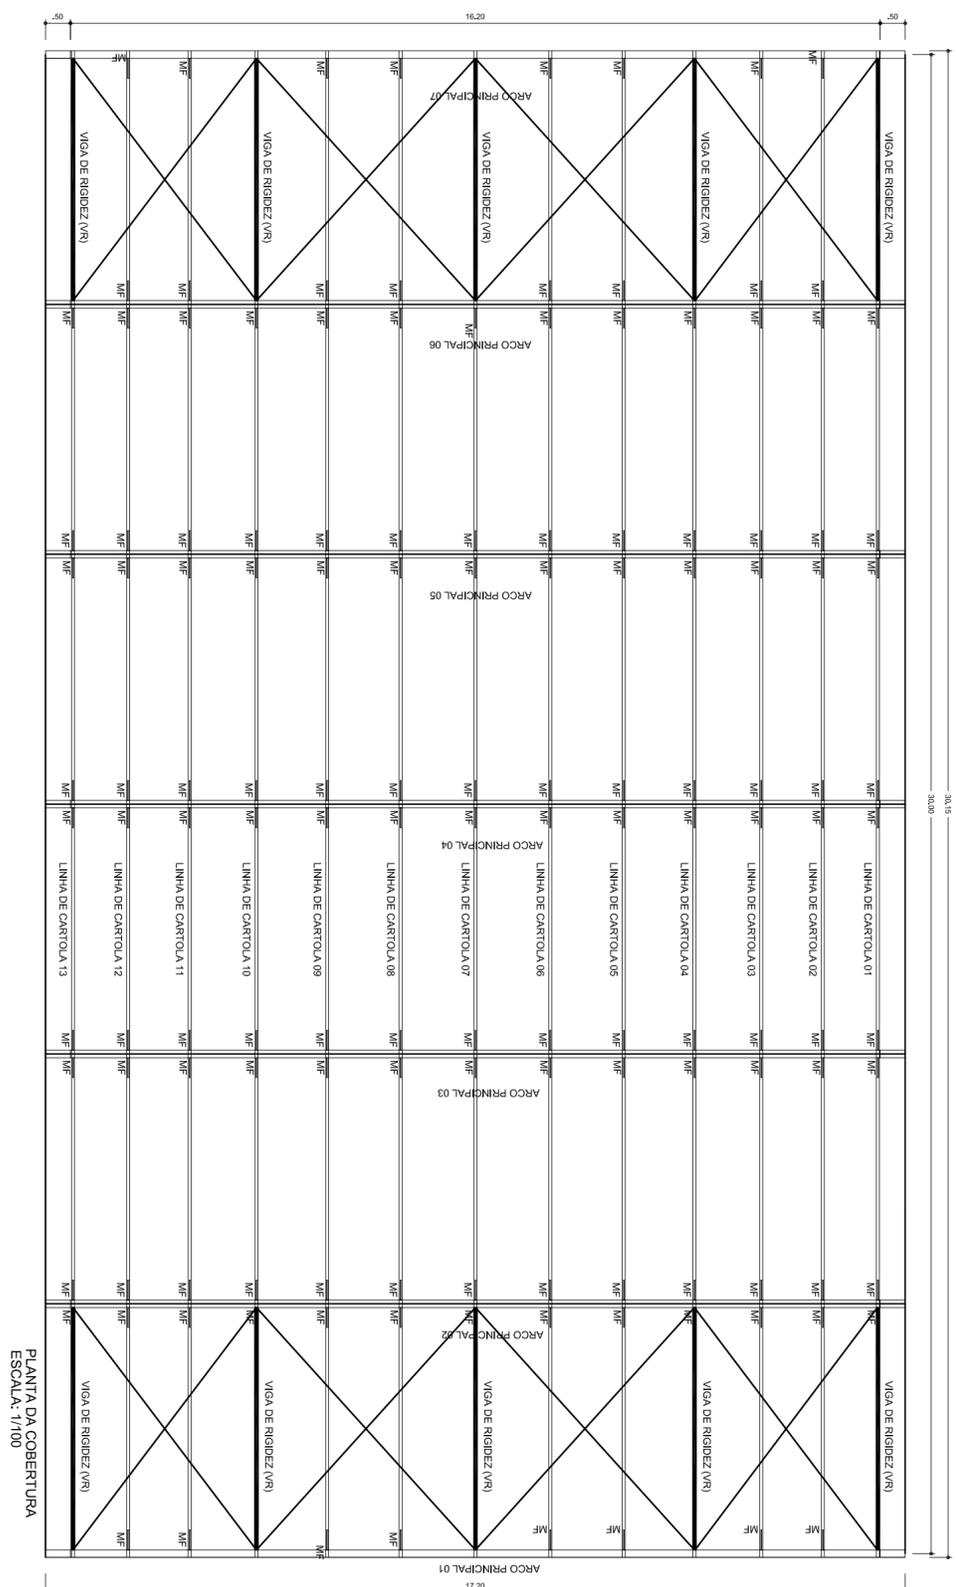

PLANTA DA COBERTURA
ESCALA: 1/100

ESCALAS RECOMENDADAS

1	0,00	0,00
2	1	0,00
3	1	0,00
PROJETO PADRÃO - FUNDE

MUNICÍPIO - UF:
PROPRIETÁRIO:
ENDEREÇO:


PROPRIETÁRIO
RESP. TÉCNICO
CREA

DUFO
CREA
RA

OBSERVAÇÕES:

COBERTURA DE QUADRA		EST
PROJETO ESTRUTURAL		
COORDENAÇÃO CGEST - Coordenação Geral de Infraestrutura Educativa		FRANCHA 01/04
COBERTURA DE QUADRA (622,08m ²) FUNDAÇÃO - PLANTA DOS BLOCOS ESTRUTURA METÁLICA - PLANTA DE COBERTURA		
REVISÃO R.00 R.00	ESCALA 1/100	DATA EMISSÃO JULHO/2011
FORMATO A2 (694 X 420)		

GEORDANO DE ARAUJO
PESSOA:87972590397
Assinado de forma digital por GEORDANO DE ARAUJO
PESSOA:87972590397

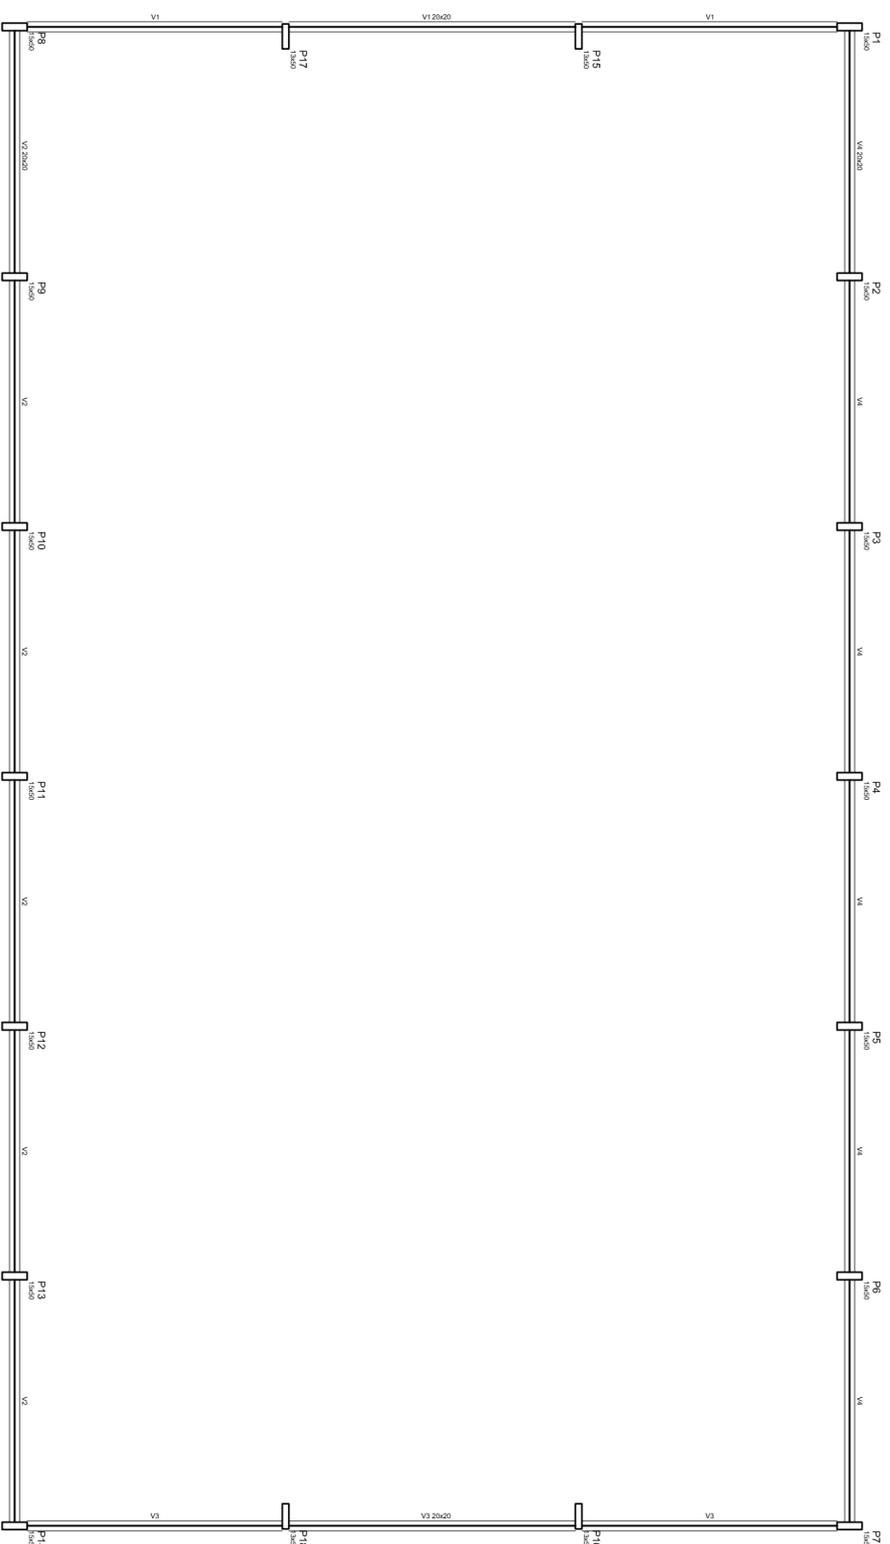


Item	Descrição	Quantidade	Valor Unitário	Valor Total
V1	Baldrame	10,00	100,00	1.000,00
V2	Baldrame	10,00	100,00	1.000,00
V3	Baldrame	10,00	100,00	1.000,00
V4	Baldrame	10,00	100,00	1.000,00
V5	Baldrame	10,00	100,00	1.000,00
P1	Bloco	14	100,00	1.400,00
P2	Bloco	14	100,00	1.400,00
Total				14.000,00

Assinado de forma digital
por GEORDANO DE
ARAUJO
PESSOA:87972590397


Planta do pavimento Baldrame
escala: 1:100

DETALHES DA FUNDAÇÃO: BLOCOS DA FUNDAÇÃO
ESCALA: 1/50

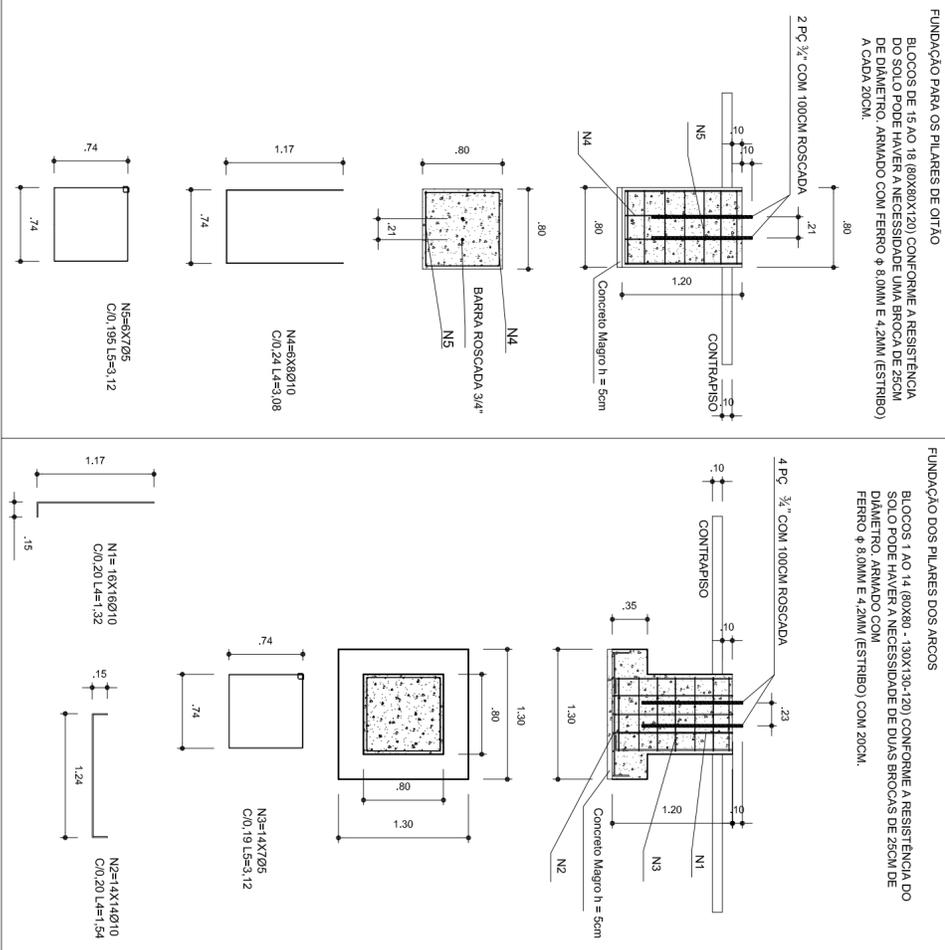


OBSERVAÇÕES
1- CURAR O CONCRETO COM AGUA EM PELO MENOS 7 DIAS CONSECUTIVOS.
2- COMPACTAR O FUNDO DA VALA
3- O REATERRO DA VALA SERÁ EM SOLCAMENTO

DETALHES DA FUNDAÇÃO: PLANTA DOS BLOCOS E EIXOS DE BALDRAME

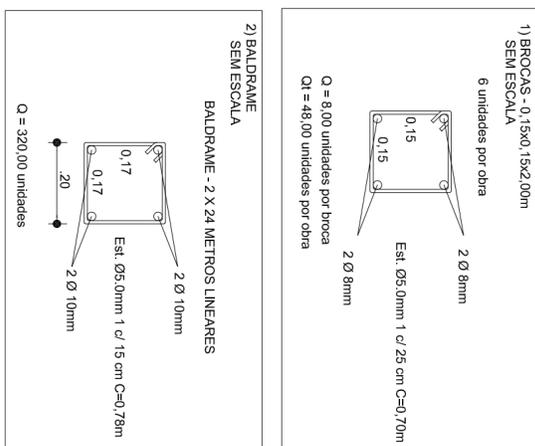

3) FUNDAÇÃO: ESCALA: 1/50

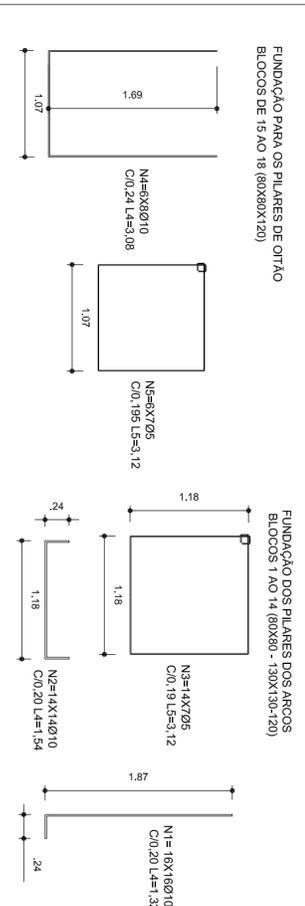

OBSERVAÇÕES:

DLFO

RESP. TÉCNICO

CREA

RA

GOVERNO FEDERAL
BRASIL
PAIS RICO É PAIS SEM POBREZA

Ministério da Educação
FNDE
Fundo Nacional de Desenvolvimento da Educação

PROJETO PADRÃO - FNDE

MUNICÍPIO - UF:
PROPRIETÁRIO:
ENDEREÇO:
PROPRIETÁRIO

COBERTURA DE QUADRA
PROJETO ESTRUTURAL



COORDENAÇÃO
CGEST - Coordenação Geral de Infraestrutura Educacional

EST



REVISÃO R.00 R.00
ESCALA INDICADA
DATA EMISSÃO JULHO/2011
FRANCHA 02/04

ESCALAS RECOMENDADAS

1	1:50
2	1:100
3	1:200
4	1:300
5	1:400
6	1:500
7	1:600
8	1:700
9	1:800
10	1:900
11	1:1000
12	1:1100
13	1:1200
14	1:1300
15	1:1400
16	1:1500
17	1:1600
18	1:1700
19	1:1800
20	1:1900
21	1:2000
22	1:2100
23	1:2200
24	1:2300
25	1:2400
26	1:2500
27	1:2600
28	1:2700
29	1:2800
30	1:2900
31	1:3000

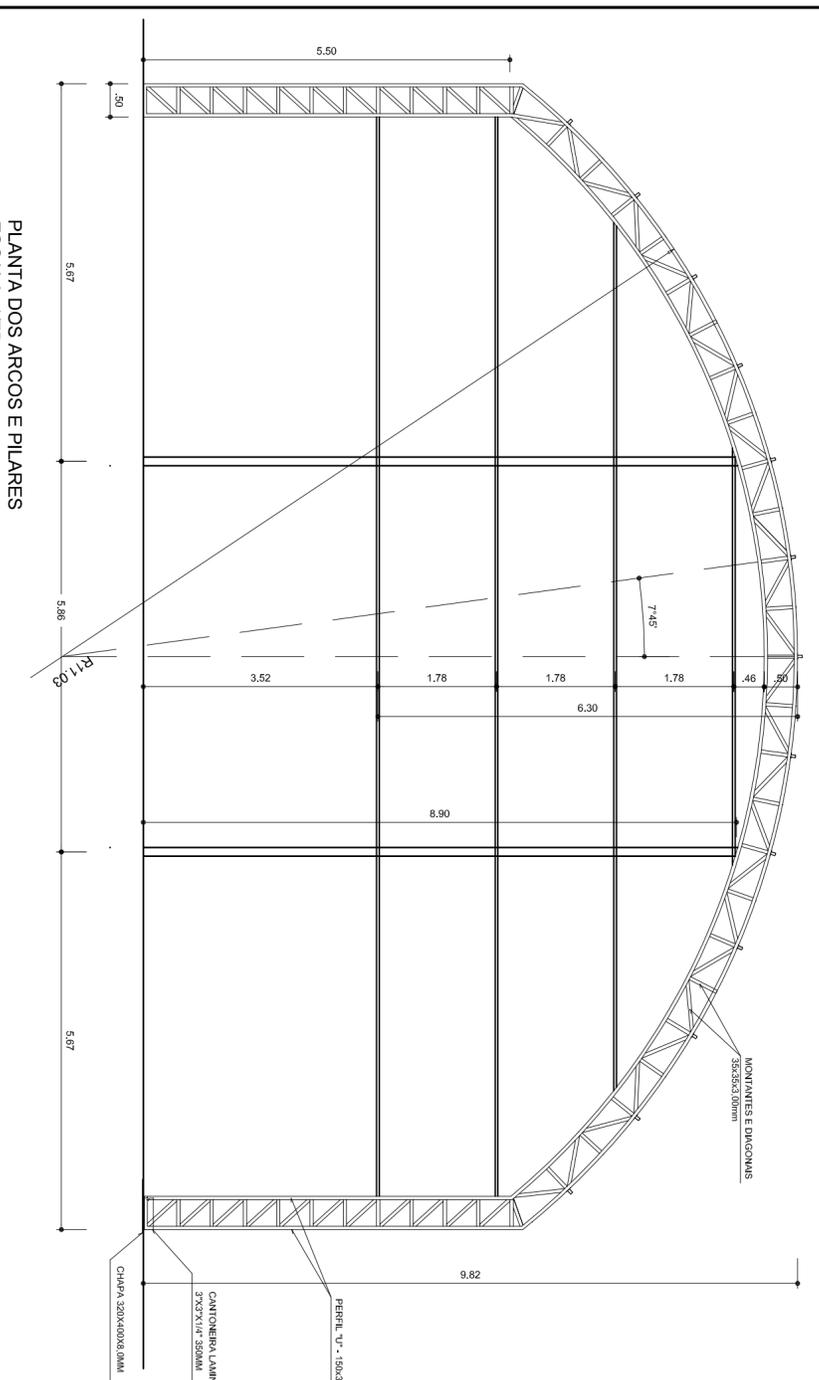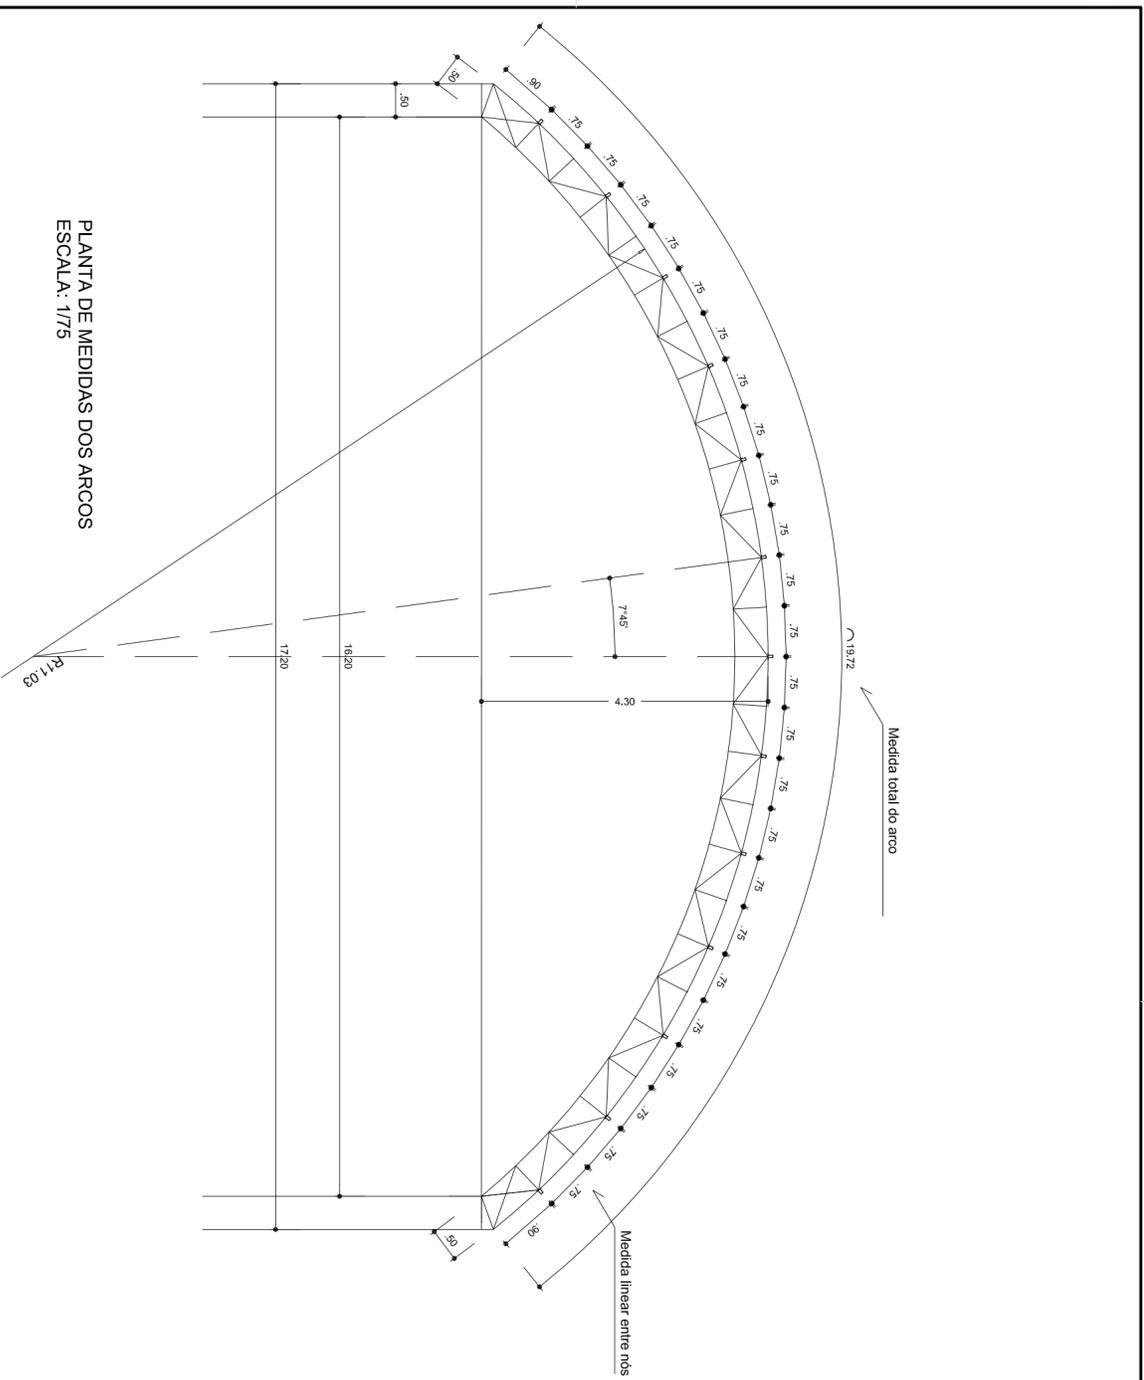

VIGA DE RIGIDEZ (VR) - 10 PEÇAS SEM ESCALA

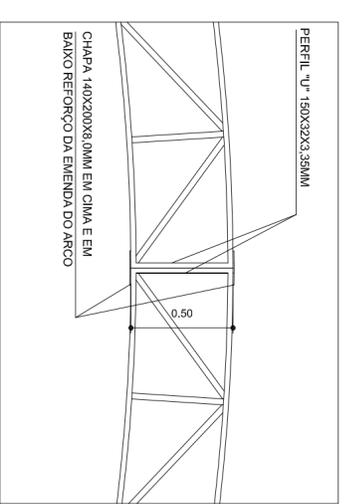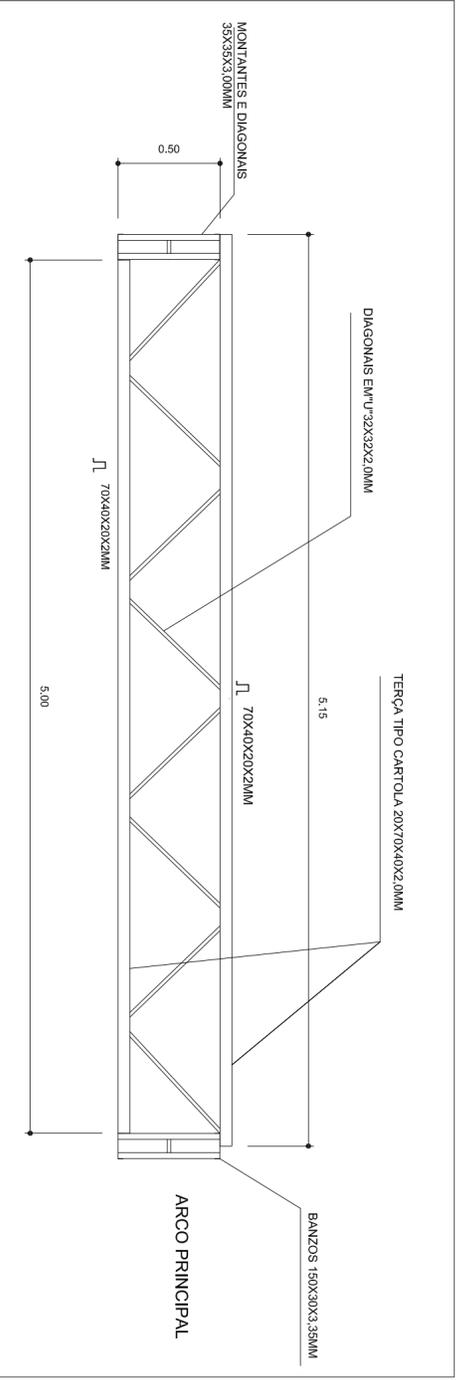

Assinado de forma digital por GEORDANO DE ARAUJO DE ARAUJO
PESSOA:87972590397

GEORDANO DE ARAUJO
PESSOA:87972590397

GOVERNO FEDERAL
BRASIL Ministério da Educação
PAIS RICO E PAIS SEM POBREZA
FNDE Fundo Nacional de Desenvolvimento da Educação

PROJETO PADRÃO - FNDE

MUNICÍPIO - UF: _____
PROPRIETÁRIO: _____
ENDEREÇO: _____
PROPRIETÁRIO _____

RES.P. TÉCNICO _____
CREA _____


DUFO _____
CREA _____

OBSERVAÇÕES:		RA
--------------	--	----


COORDENAÇÃO		
CGEST - Coordenação Geral de Infraestrutura Educacional		
COBERTURA DE QUADRA (622,08m ²)		EST
EST. METÁLICA - PLANTA DOS ARCOS E PILARES E DETALHES		
REVISÃO	ESCALA	FRANCHA
R.00	1/75	03/04
R.00	DATA EMISSÃO	
R.00	JULHO/2011	
FORMATO A2 (594 X 420)		

ESCALA DE REDUÇÃO 1:1	
1	100,00%
2	100,00%
DETALHE DA FIXAÇÃO DO CONTAVENTAMENTO
SEM ESCALA

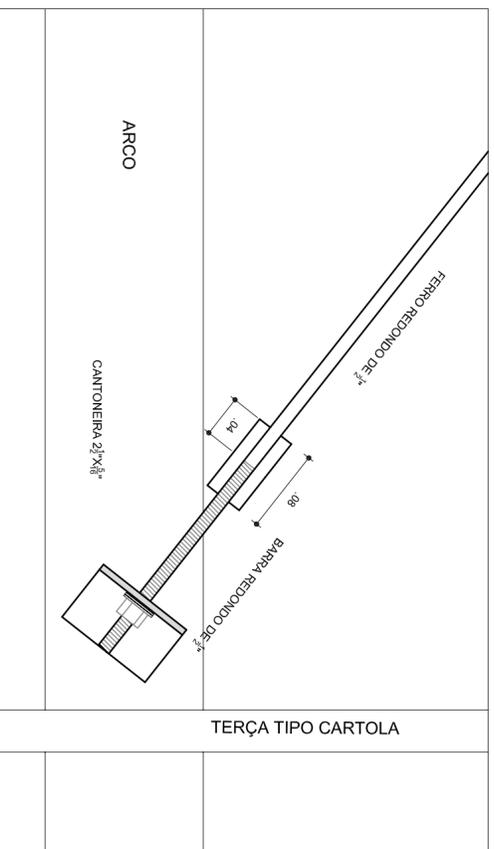


DETALHE DA MÃO FRANCESA.
SEM ESCALA

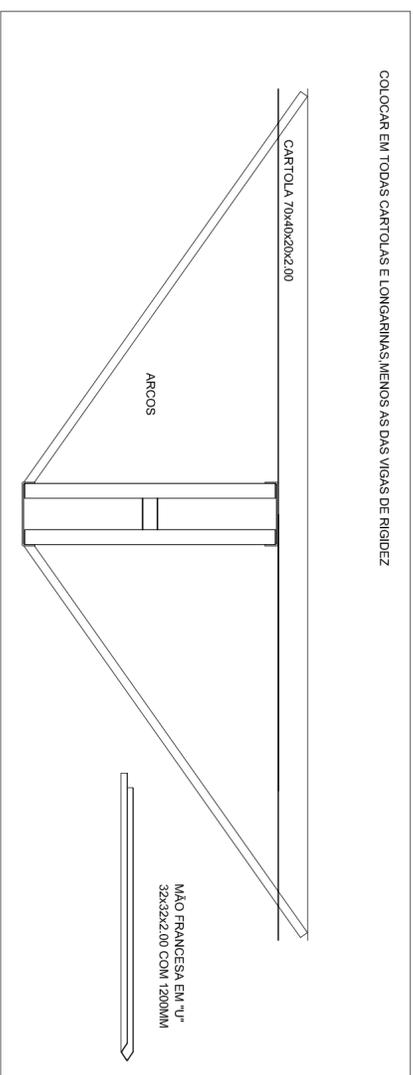

DETALHES DAS CHAPAS
ESCALA: 1/10

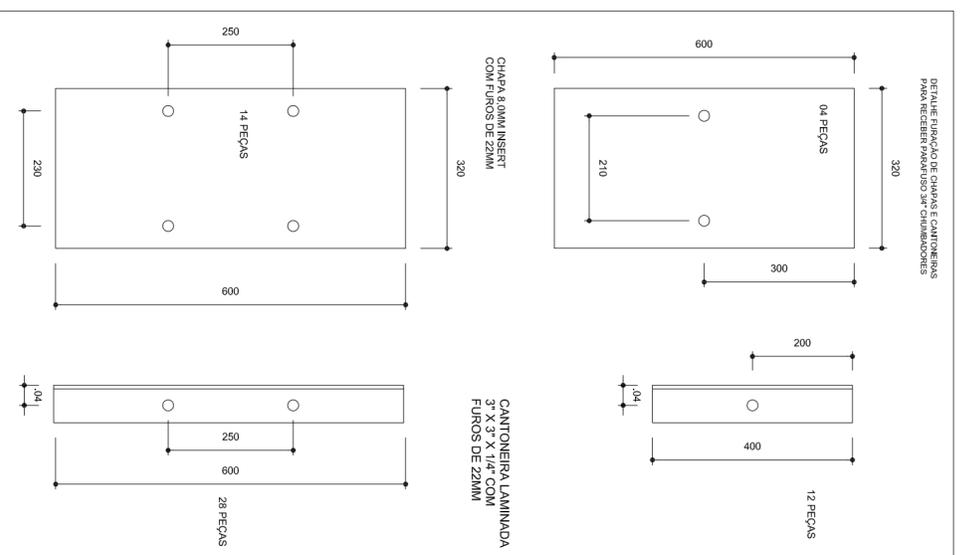

PLANTA DOS PILARES LATERAIS
ESCALA 1:50

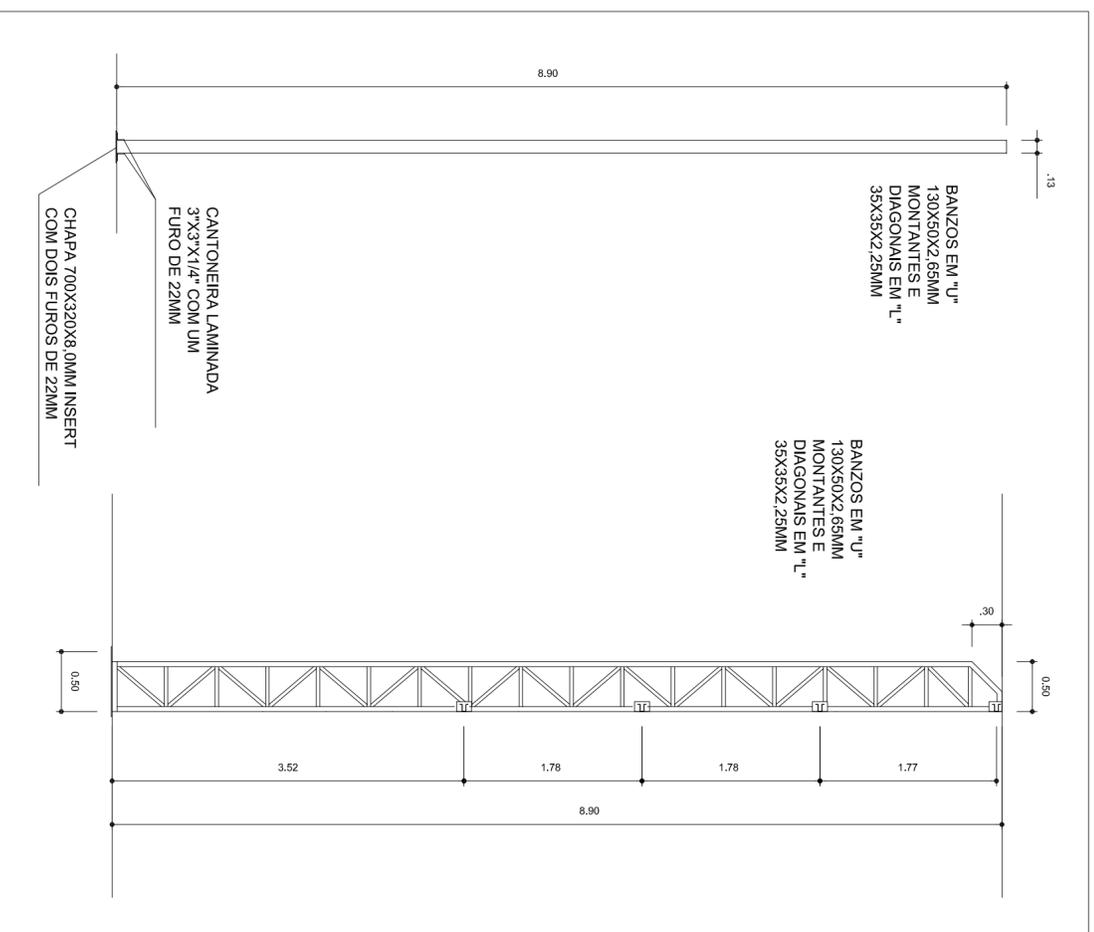

PROJETO PADRÃO - FNDE

GOVERNO FEDERAL
BRASIL Ministério da Educação
PAIS RICO E PAIS SEM POBREZA
FNDE Fundo Nacional de Desenvolvimento da Educação

GEORDANO DE ARAUJO
PESSOA:879725903
97

Assinado de forma digital por GEORDANO DE ARAUJO
PESSOA:87972590397

MUNICÍPIO - UF:
PROPRIETÁRIO:
ENDEREÇO:

PROPRIETÁRIO
RESP. TÉCNICO
CREA





DUFO
CREA
RA

OBSERVAÇÕES:

<p>COBERTURA DE QUADRA PROJETO ESTRUTURAL</p>		<p>COORDENAÇÃO CGEST - Coordenação Geral de Infraestrutura Educacional</p>		<p>REVISÃO R.00 R.00</p>	<p>ESCALA INDICADA JULHO/2011</p>	<p>PRANCHA 04/04</p>
		<p>COBERTURA DE QUADRA (622,08m²) ESTRUTURA METÁLICA DETALHES</p>				
<p>FORMATO A2 (694 X 420)</p>						

ESCALAS POR FOLHA

1	0,50
2	1
3	2
4	5
5	10
6	20
7	50
8	100
9	200
10	500
11	1000
12	2000
13	5000
14	10000
15	20000
16	50000
17	100000
18	200000
19	500000
20	1000000
21	2000000
22	5000000
23	10000000
24	20000000
25	50000000
26	100000000

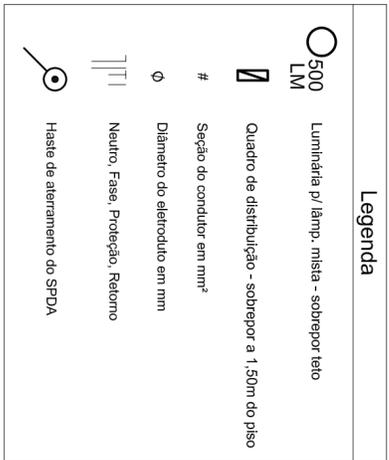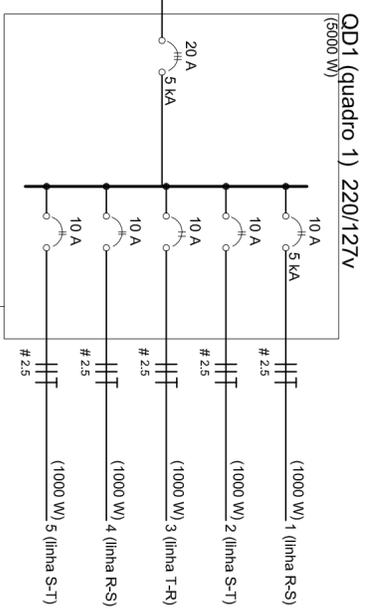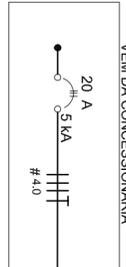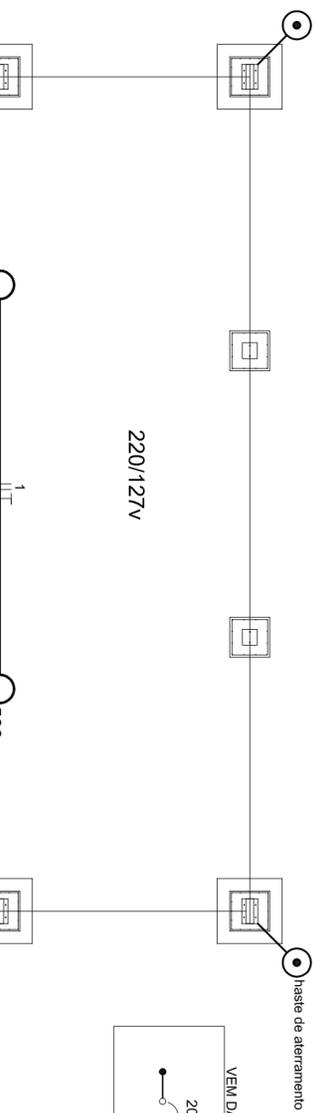

Quadro de Cargas (QD1) 220/127V

Circuito	Esquema	V (V)	Iluminação (W)	Pol. total (W)	Seção (mm2)	Disj (A)
1	F+F (R+S)	220 V	2	1000	2,5	10,0
2	F+F (S+T)	220 V	2	1000	2,5	10,0
3	F+F (T+R)	220 V	2	1000	2,5	10,0
4	F+F (R+S)	220 V	2	1000	2,5	10,0
5	F+F (S+T)	220 V	2	1000	2,5	10,0
TOTAL			10	5000		

Lista de Materiais - 220/127V

Descrição	Quantidade
Acessórios p/ eletrodutos	
Luva de aço galvan. 3/4"	10 pc
Luva aço galvanizado 1"	2 pc
Condutíle LB	5 pc
Condutíle TA	4 pc
Condutíle XA	1 pc
Abracadeira metálica tipo D de 3/4"	40 pc
Abracadeira metálica tipo D de 1"	4 pc
Condutor Unipolar (cobre) Isolação PVC/70°C	
2,5 mm²	330 m
Dispositivo de Proteção	
Disjuntor bipolar Termonagnético 10 A	5 pc
Disjuntor tripolar termomagnético - 20 A - 5 kA	1 pc
Eletroduto aço galvanizado	
Eletroduto galvanizado, vara 3,0m	10m
3/4"	70 m
Luminária e acessórios	
Luminária blindada p/ alta pressão, linha industrial projetor hermetico.	10 pc
Lâmpada de alta pressão	
Luz mista	10 pc
500 W	
Quadro distri. chapa pintada - sobrep. completo com porta, tranca e acessórios.	1 pc
Cap. 5 disj. bipolar + 1 tripolar	

Assinado de forma digital por GEORDANO DE ARAUJO PESSOA:87972590397

GEORDANO DE ARAUJO PESSOA:87972590397

GOVERNO FEDERAL
BRASIL
Ministério da Educação
FUNDE
Fundo Nacional de Desenvolvimento da Educação

PROJETO PADRÃO - FUNDE

MUNICÍPIO - UF:

PROPRIETÁRIO:

ENDEREÇO:

PROPRIETÁRIO

RESP. TÉCNICO

DUF0

CREA

OBSERVAÇÕES:

COBERTURA DE QUADRA

PROJETO ELÉTRICO

COORDENAÇÃO
CGEST - Coordenação Geral de Infraestrutura Educacional




COBERTURA DE QUADRA (627m²)
INSTALAÇÕES ELÉTRICAS - TENSÃO 220/127 V

ELE

REVISÃO	ESCALA	FRANCHA
R.00	1/100	01/01
R.00	DATA EMISSÃO	
R.00	JULHO/2011	

ESCALA DE REDUÇÃO 1:1

ESCALA	PROPORÇÃO
1	1:1
2	1:2
3	1:3
4	1:4
5	1:5
6	1:6
7	1:7
8	1:8
9	1:9
10	1:10
11	1:11
12	1:12
13	1:13
14	1:14
15	1:15
16	1:16
17	1:17
18	1:18
19	1:19
20	1:20
21	1:21
22	1:22
23	1:23
24	1:24

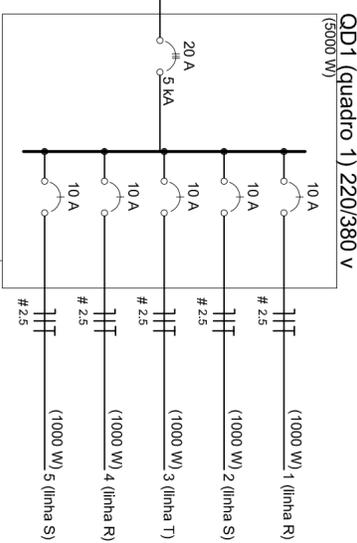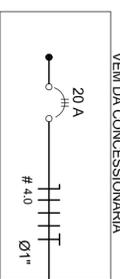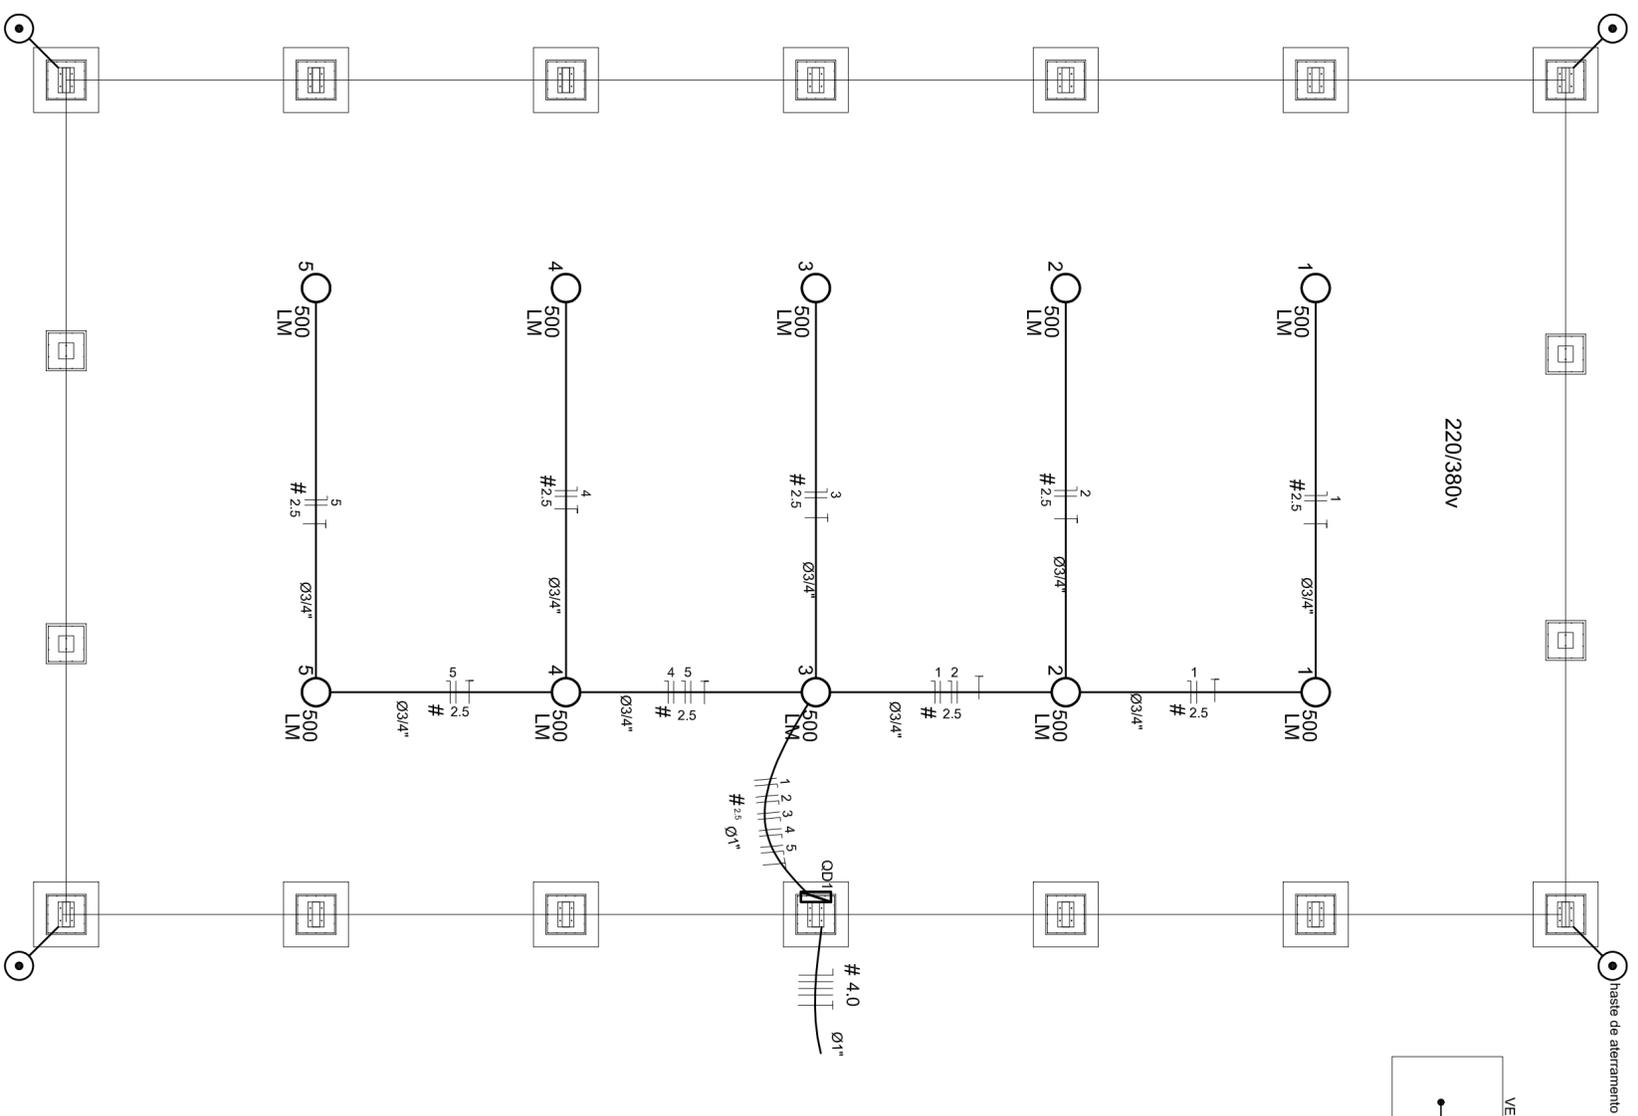

Quadro de Cargas (QD1) 220/380V


Circuito	Esquema	V (V)	Iluminação (W)	Pot. total (W)	Seção (mm ²)	Disj (A)
1	F+N (R+N)	220 V	500	1000	2,5	10,0
2	F+N (S+N)	220 V	2	1000	2,5	10,0
3	F+N (T+N)	220 V	2	1000	2,5	10,0
4	F+N (R+N)	220 V	2	1000	2,5	10,0
5	F+N (S+N)	220 V	2	1000	2,5	10,0
TOTAL			10	5000		

Lista de Materiais - 220/380V

Descrição	Quantidade	Unidade
Acessórios p/ eletrodutos	10 pc	
Luva de aço galvan. 3/4"	2 pc	
Luva aço galvanizado 1"	5 pc	
Condutete LB	4 pc	
Condutete TA	1 pc	
Condutete XA	40 pc	
Abraçadeira metálica tipo D de 3/4"	4 pc	
Abraçadeira metálica tipo D de 1"	330 m	
Conductor Unipolar (Cobre) Isolação PVC/70°C	2,5 mm ²	
Dispositivo de Proteção	5 pc	
Disjuntor Unipolar Termomagnético 10 A	1 pc	
Disjuntor tripolar termomagnético - 20 A - 5 kA	1 pc	
Eletroduto aço galvanizado	10m	
Eletroduto galvanizado, vara 3,0m	70 m	
Luminária e acessórios	10 pc	
Luminária blindada p/ alta pressão, linha industrial projetor hermético.	10 pc	
Lâmpada de alta pressão	10 pc	
Luz mista	10 pc	
500 W	1 pc	
Quadro distrib. chapa pintada - sobrepor, completo, com porta tranca e acessórios.		
Cap. 5 disj. unip. + 1 tripolar		

Elétrica

GEORDA
NO DE
ARAUJO
PESSOA:8
79725903
97
Assinado de
forma
digital por
GEORDANO
DE ARAUJO
PESSOA:879
72590397

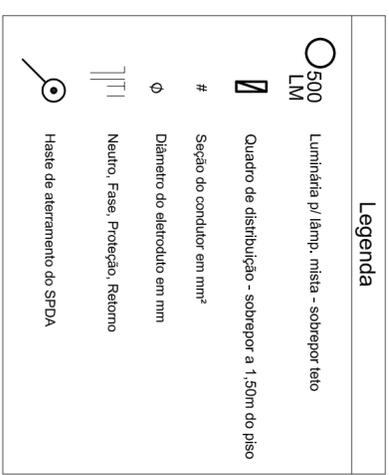

GOVERNO FEDERAL
BRASIL
PAIS RICO E PAIS SEM POBREZA
Ministério da Educação
FNDE
Fundo Nacional de Desenvolvimento da Educação

PROJETO PADRÃO - FNDE

MUNICÍPIO - UF:
PROPRIETÁRIO:
ENDEREÇO:
PROPRIETÁRIO
RESP. TÉCNICO
CREA

DUFO
CREA
RA

OBSERVAÇÕES:

COBERTURA DE QUADRA

PROJETO ELÉTRICO
COBERTURA DE QUADRA (627m²)
INSTALAÇÕES ELÉTRICAS - TENSÃO 220/380 V
ELE

COORDENAÇÃO
CGEST - Coordenação
Geral de Infraestrutura
Educativa
REVISÃO
R.00
R.00
ESCALA
1/100
DATA EMISSÃO
JULHO/2011
FRANCHA
01/01

ESCALA DE PROPORÇÃO 1:1
1. Condutor 7 0,35
2. 1 1 0,35
3. 1 1 0,35
TERMO DE COMPROMISSO Nº 15705

Instrumento vinculado ao Termo de Compromisso/Convênio nº_7676

Considerando o que dispõe a Lei nº 11.578, de 26 de novembro de 2007, a Lei nº 12.695, de 25 de julho de 2012, a Lei nº 14.719, de 1º de novembro de 2023, o Decreto nº 11.632, de 11 de agosto de 2023, o Decreto nº 11.855, de 26 de dezembro de 2023 e a Resolução CD/FNDE nº 27, de 24 de novembro de 2023, a Prefeitura Municipal de BOA VIAGEM compromete-se a retomar a execução de obra(s) inacabada(s), pactuada(s) originalmente por meio do Termo de Compromisso/Convênio nº_7676, conforme condições a seguir estabelecidas:

I - A(s) obra(s) acima discriminada(s) deverá(ão) ser executada(s) no método convencional de construção, sendo possível a reprogramação do projeto que utilizou metodologia construtiva inovadora para a metodologia construtiva convencional, consoante as regras definidas na Resolução CD/FNDE nº 27, de 24 de novembro de 2023;

II - Executar os recursos financeiros recebidos do Fundo Nacional de Desenvolvimento da Educação (FNDE), no âmbito do Pacto Nacional pela Retomada de Obras e de Serviços de Engenharia Destinados à Educação Básica e Profissionalizante, de acordo com os projetos fornecidos ou aprovados (desenhos técnicos, memoriais descritivos e especificações), observando os critérios de qualidade técnica que atendam às determinações vigentes da Associação Brasileira de Normas Técnicas (ABNT), bem como os prazos e os custos previstos. Deverá(ão) ser atendidas, ainda, as condições legais de acessibilidade previstas na Norma ABNT NBR 9050:2020 ou norma que sobrevenha;

III - Os recursos para execução da(s) obra(s) serão transferidos em parcelas, após a aferição da evolução física, comprovada por meio de relatório de vistoria inserido pelo ente federado no Sistema Integrado de Monitoramento, Execução e Controle do Ministério da Educação (SIMEC), Módulo Obras.2.0, e aprovação pela equipe técnica do FNDE, conforme normas editadas pela Autarquia;

IV - As etapas de execução física da(s) obra(s) deverão ser registradas pelo ente federado no SIMEC, Módulo Obras 2.0, especificamente na guia Cronograma, Lista das Etapas da Obra, conforme planilha contratada; V - Comprovar a retomada da(s) obra(s) em até 12 (doze) meses, contados da validação deste Termo de Compromisso, mediante apresentação de contrato assinado com a empresa contratada para a execução da(s) obra(s), acompanhado da respectiva ordem de serviço e cronograma físico-financeiro, sob pena de cancelamento da presente repactuação;

VI - Os valores destinados à execução do objeto deste instrumento serão aplicados da seguinte forma:

PRÉ- ID	OBRA	TIPOLOGIA	VALOR DO TERMO DE COMPROMISSO ATUALIZADO	VALOR FNDE	VALOR EFETIVADO NO TERMO ORIGINAL	VALOR CONTRAPARTIDA	SALDO DISPONÍVEL NA CONTA BANCÁRIA VINCULADA AO PACTO ORIGINAL
63595	1007325 - PAC 2 - Cobertura de Quadra Escolar 001/2013 - Distrito de Ibuaçu	Cobertura de Quadra Escolar Pequena	569.910,55	367.501,31	92.076,32	110.332,92	1.374,84

VII - No caso de obra(s) incluída(s) como ação do Programa de Aceleração do Crescimento - Novo PAC, fica assegurada a possibilidade de transferência obrigatória de recursos financeiros, nos termos previstos na Lei nº 11.578, de 26 de novembro de 2007;

VIII - Garantir que os recursos próprios para complementar a execução do objeto pactuado estejam devidamente assegurados, apresentando a respectiva declaração de disponibilidade orçamentária;

IX - A complementação deverá ser depositada, pelo ente federado, na conta bancária vinculada a este instrumento, durante a execução da(s) obra(s), de acordo com o correspondente cronograma de desembolso apresentado pelo gestor, exceto se em procedimento licitatório o resultado vencedor for a menor, devendo então o ente federado reduzir o valor da complementação, após alteração e aprovação do novo cadastro do cronograma no SIMEC;

X - Os valores referidos acima serão aplicados, exclusivamente, no objeto pactuado e não poderão ser utilizados para a execução de serviços não contemplados na planilha orçamentária;

XI - Utilizar os recursos financeiros transferidos pelo FNDE exclusivamente no cumprimento do objeto firmado e dentro do prazo de execução definido, assim como responsabilizar-se para que a movimentação dos recursos ocorra somente para o



pagamento das despesas previstas neste Termo de Compromisso ou para aplicação financeira, devendo a movimentação realizar-se, restritivamente, por meio eletrônico, no qual seja devidamente identificada a titularidade das contas correntes de fornecedores ou prestadores de serviços, beneficiários dos pagamentos realizados pelo ente federado, sendo proibida a utilização de cheques, conforme dispõe o Decreto nº 7.507, de 27 de junho de 2011, por meio do Sistema de Pagamento Eletrônico de Empenhos (OBN), do Banco do Brasil, sempre que a instituição bancária e o FNDE disponibilizarem essa possibilidade;

XII - Enquanto não utilizados, os recursos transferidos serão obrigatoriamente aplicados em caderneta de poupança aberta especificamente para essa finalidade, quando a previsão do seu uso for igual ou superior a um mês, e em fundo de aplicação financeira de curto prazo ou em operação de mercado aberto, lastreada em títulos da dívida pública federal, se a sua utilização ocorrer em prazo inferior a 1 (um) ano;

XIII - Indicar profissional devidamente habilitado, da área de engenharia civil ou arquitetura, para exercer as funções de fiscalização da(s) obra(s), com emissão da respectiva Anotação de Responsabilidade Técnica (ART/CREA);

XIV - Responsabilizar-se, com recursos próprios, pela implementação de obras e serviços de terraplenagem e contenções, infraestrutura de redes (água potável, esgotamento sanitário, energia elétrica e telefonia), assim como aqueles necessários à implantação do(s) empreendimento(s) no(s) terreno(s) tecnicamente aprovado(s), uma vez que o valor de responsabilidade do FNDE refere-se exclusivamente aos serviços de engenharia constantes nas planilhas orçamentárias do(s) projeto(s) pactuado(s) e aprovado(s);

XV - Garantir, com recursos próprios, a conclusão da(s) obra(s) e sua entrega à população, no caso de o valor de responsabilidade do FNDE se revelar insuficiente;

XVI - A conclusão da(s) obra(s) deverá ocorrer em até 24 (vinte e quatro) meses, contados da validação deste Termo de Compromisso no SIMEC, sendo admitida uma prorrogação por igual período, comprometendo-se o ente federativo a manter em operação a(s) infraestrutura(s) escolar(es) objeto da repactuação;

XVII - Cientificar mensalmente o FNDE sobre a aplicação dos recursos e a consecução do objeto, assim como informar a data prevista para inauguração e o início de funcionamento da(s) respectiva(s) edificação(ões) escolar(es), por meio do preenchimento dos dados e informações no Módulo Obras 2.0 do SIMEC;

XVIII - Realizar licitação para as contratações necessárias à execução da(s) obra(s), obedecendo à legislação vigente, às disposições do Decreto nº 7.983, de 8 de abril de 2013, e da Portaria Conjunta MGI/CGU nº 2, de 8 de janeiro de 2024, e observar que os preços unitários de materiais e serviços utilizados não poderão ser superiores aos que constam dos custos de obras e serviços de engenharia na forma prevista na Lei de Diretrizes Orçamentárias - LDO;

XIX - Executar a(s) obra(s) no terreno previamente aprovado, não sendo autorizada alteração do local que receberá as benfeitorias, salvo em caso excepcional a ser avaliado e acatado pelo FNDE;

XX - Assegurar e destacar obrigatoriamente a participação do Governo Federal e do FNDE em toda e qualquer ação, promocional ou não, relacionada com a execução do objeto pactuado, obedecendo ao modelo-padrão estabelecido, bem como afixar a marca do Governo Federal em placas de identificação da(s) obra(s) custeada(s) com os recursos transferidos à conta do Programa, obedecendo ao disposto na Instrução Normativa nº 2, de 20 de abril de 2018, da Secretaria-Geral da Presidência da República;

XXI - Caso a(s) obra(s) objeto deste instrumento seja(m) incluída(s) como ação do Programa de Aceleração do Crescimento - Novo PAC, é obrigatória a adoção do Manual de uso do selo do Novo PAC nas placas de obra;

XXII - Submeter-se às orientações expedidas pelo Governo Federal acerca das condutas vedadas no período eleitoral;

XXIII - Manter atualizada a escrituração contábil específica dos atos e fatos relativos à execução deste Termo de Compromisso, para fins de fiscalização, de acompanhamento e de avaliação dos resultados obtidos;

XXIV - Permitir ao FNDE e seus apoiadores técnicos o acompanhamento da execução da(s) obra(s), fornecendo as informações e os documentos relacionados à execução do objeto, no que se refere ao exame da documentação;

XXV - Permitir o livre acesso aos órgãos de controle e à Auditoria do FNDE, a todos os atos administrativos e aos registros dos fatos relacionados direta ou indiretamente com o objeto pactuado;

XXVI - Prestar esclarecimentos sobre a execução física e financeira do objeto pactuado, sempre que solicitado pelo FNDE, pelo MEC, por órgão do Sistema de Controle Interno do Poder Executivo Federal, pelo Tribunal de Contas da União (TCU), pelo Ministério Público ou por órgão ou entidade com delegação para esse fim;

XXVII - Os municípios, os estados e o Distrito Federal deverão restituir ao FNDE os saldos financeiros remanescentes, inclusive os provenientes das receitas obtidas em aplicações financeiras realizadas e não utilizadas no objeto pactuado, no prazo improrrogável de 60 (sessenta) dias, a contar do término do prazo de vigência deste instrumento;

XXVIII - Prestar contas ao FNDE dos recursos recebidos, nos termos da legislação vigente;

XXIX - Lavrar o termo de aceitação definitiva da(s) obra(s) e registrá-lo no Módulo Obras 2.0 do SIMEC;

XXX - Emitir os documentos comprobatórios das despesas em nome do município, do estado ou do Distrito Federal, com a identificação do FNDE e do Programa e manter os comprovantes originais das despesas arquivados, em ordem cronológica, no próprio local em que forem contabilizados, à disposição dos órgãos de controle interno e externo, pelo prazo de 10 (dez) anos, contados da data em que foi aprovada a prestação de contas e, na hipótese de digitalização, os



documentos originais devem ser conservados em arquivo, pelo prazo de 5 (cinco) anos do julgamento das contas e responsáveis pelo Tribunal de Contas da União (TCU);

XXXI - Apresentar ao FNDE ou a seu(s) representante(s) legalmente constituído(s) o original ou a cópia autenticada todo e qualquer documento comprobatório de despesa efetuada com recursos transferidos à conta do Programa, a qualquer tempo e a critério da Autarquia;

XXXII - Incluir no orçamento anual do ente federado os recursos recebidos para execução do objeto deste instrumento, nos termos estabelecidos no art. 6º, § 1º, da Lei nº 4.320, de 17 de março de 1964;

XXXIII - Não considerar os valores transferidos no cômputo dos 25% (vinte e cinco por cento) de impostos e transferências devidos à manutenção e ao desenvolvimento do ensino, por força do disposto no art. 212 da Constituição Federal;

XXXIV - Responsabilizar-se por todos os encargos de natureza trabalhista e previdenciária, decorrentes de eventuais demandas judiciais relativas a recursos humanos utilizados na execução do objeto deste Termo de Compromisso, bem como por todos os ônus tributários ou extraordinários que incidam sobre o presente instrumento, ressalvados aqueles de natureza compulsória, lançados automaticamente pela rede bancária arrecadadora;

XXXV - Adotar todas as medidas necessárias à correta execução deste Termo de Compromisso, em atendimento, ainda, às disposições previstas nos normativos pertinentes à matéria;

XXXVI - Declaro que tenho conhecimento das normas que regem o Pacto Nacional pela Retomada de Obras e de Serviços de Engenharia Destinados à Educação Básica e Profissionalizante;

XXXVII - Caso a(s) obra(s) objeto deste instrumento seja(m) incluída(s) como ação do Programa de Aceleração do Crescimento - Novo PAC, declaro estar ciente de que se aplicarão a esta ação todas as normas sobrevenientes editadas pelo Governo Federal para o Programa;

XXXVIII - Declaro estar ciente do compromisso de disponibilização de mobiliário e equipamentos adequados e compatíveis com a plena operação e funcionalidade das unidades;

XXXIX - Declaro o compromisso assumido pelo ente federativo, por mim representado, com o funcionamento, a gestão e a manutenção das novas unidades;

XL - Declaro ciência quanto ao dever de notificar o FNDE sobre a inauguração da(s) obra(s) objeto do presente instrumento, com pelo menos 90 (noventa) dias de antecedência;

XLI - Os bens patrimoniais adquiridos ou produzidos em razão deste Termo de Compromisso, bem como os remanescentes, na data de sua conclusão ou extinção, serão de titularidade do ente federativo, devendo ser utilizados para assegurar a continuidade do programa governamental ao qual está vinculado o objeto do presente instrumento;

XLII - O presente Termo de Compromisso poderá ser alterado durante seu prazo de vigência, mediante apresentação de justificativa, desde que não haja alteração do objeto pactuado e mantida a adequação aos objetivos do Pacto Nacional pela Retomada de Obras e de Serviços de Engenharia destinados à Educação Básica e Profissionalizante;

XLIII - Assumir a obrigação de preencher a aba "Funcionamento da obra", no sistema SIMEC - Módulo Obras 2.0., com informações das datas de conclusão e inauguração da(s) obra(s), a partir do momento em que a obra apresentar execução total acumulada de 70%, sem prejuízo dos demais dados necessários;

XLIV - Fica ciente que o não preenchimento da aba "Funcionamento da obra" impede a inserção de uma nova vistoria e/ou a solicitação de desembolso de recursos.

Declaro, em complementação, que o ente federado cumpre com as exigências do art. 169 da Constituição Federal, o qual trata dos limites de despesa com pessoal, e que os recursos de sua responsabilidade estão assegurados, conforme Lei Orçamentária.

Brasília/DF, 21 de Outubro de 2024.

JOSE CARNEIRO
DANTAS
FILHO:50346539315

Assinado de forma digital
por JOSE CARNEIRO DANTAS
FILHO:50346539315
Dados: 2024.10.22 16:01:32
-03'00'

JOSE CARNEIRO DANTAS FILHO

PREF MUN DE BOA VIAGEM



PARCELAS DE MAIOR RELEVÂNCIA E VALOR SIGNIFICATIVO

OBJETO: CONTRATAÇÃO DE EMPRESA PARA EXECUÇÃO DOS SERVIÇOS DE CONSTRUÇÃO DE 01 (UMA) COBERTURA DE QUADRA ESCOLAR NA LOCALIDADE DE ASSENTAMENTO BOA VENTURA - DISTRITO DE IBUAÇU, ZONA RURAL, JUNTO AO TERMO DE COMPROMISSO FNDE DE N° 15705 E CONVÊNIO N° 7676, ATENDENDO AS NECESSIDADES DA SECRETARIA MUNICIPAL DE EDUCAÇÃO DO MUNICÍPIO DE BOA VIAGEM/CE.

TERMO DE JUSTIFICATIVAS TÉCNICAS RELEVANTES

ELABORAÇÃO DAS CURVAS ABC DOS SERVIÇOS E INSUMOS

A partir das planilhas orçamentárias, cabe também elaborar a Curva ABC, assim definida no manual de Orientações para Elaboração de Planilhas Orçamentárias de Obras Públicas do TCU:

2.19 Curva ou Classificação ABC de Serviços: tabela obtida a partir da planilha orçamentária da obra, na qual os itens do orçamento são agrupados e, posteriormente, ordenados por sua importância relativa de preço total, em ordem decrescente, determinando-se o peso percentual do valor de cada um em relação ao valor total do orçamento, calculando-se em seguida os valores percentuais acumulados desses pesos. (...) A importância da curva ABC reside na análise das planilhas orçamentárias. É relativamente frequente a existência de orçamentos com grande quantidade de itens de serviço distintos. Em tais circunstâncias, a curva ABC de serviços permite a avaliação global do orçamento com o exame de apenas uma parte dos serviços. (...)

2.20 Curva ABC de insumos: apresenta todos os insumos da obra (material, mão de obra e equipamentos) classificados em ordem decrescente de relevância. Para sua confecção, necessita-se da composição de custos unitários de todos os serviços da obra para o agrupamento dos insumos similares de cada serviço.

A curva ABC de insumos é uma ferramenta que cria várias facilidades para a orçamentação de uma obra, proporcionando que o orçamentista refine o orçamento mediante pesquisa de mercado dos insumos mais significativos. Também auxilia no planejamento e programação de obras, pois fornece o efetivo de mão de obra e a quantidade dos diversos tipos de equipamentos necessários para a execução da obra.



No caso, **uma das funções principais da Curva ABC é definir as parcelas mais relevantes da contratação sob o prisma econômico**, a fim de permitir a indicação dos serviços cuja execução prévia deverá ser comprovada nos atestados de capacidade técnica apresentados pelo licitante (requisito de qualificação técnica).

Do ponto de vista prático, a relevância desse documento pode ser assim resumida: Indicar os itens em relação aos quais se deve exigir atestados; indicar o percentual que será solicitado nos atestados (até 50% - Conforme Art. 67, § 2º da Lei de Licitações nº 14.133/21). Desta maneira resta claro a justificativa para a escolha das parcelas de maior relevância

DA LEGISLAÇÃO E DAS JURISPRUDÊNCIAS

O que traz a lei sobre as parcelas de maior relevância e valor significativo para o projeto em comento, conforme o que dispõe a legislação de regência e entendimento sumular do Tribunal de Contas da União - TCU, in verbis.

Lei 14.133/21 e suas alterações posteriores.

“Art. 67. A documentação relativa à qualificação técnico profissional e técnico-operacional será restrita a:

*§ 1º A exigência de atestados será restrita às **parcelas de maior relevância ou valor significativo do objeto da licitação**, assim consideradas as que tenham valor individual igual ou superior a 4% (quatro por cento) do valor total estimado da contratação. **(grifo nosso)***

§ 2º Observado o disposto no caput e no § 1º deste artigo, será admitida a exigência de atestados com quantidades mínimas de até 50% (cinquenta por cento) das parcelas de que trata o referido parágrafo, vedadas limitações de tempo e de locais específicos relativas aos atestados.”

Súmula nº 263/2011 do Tribunal de Contas da União - TCU.

“Para a comprovação da capacidade técnico-operacional das licitantes, e desde que limitada, simultaneamente, às parcelas de maior relevância e valor significativo do objeto a ser contratado, é legal a exigência de comprovação da execução de quantitativos mínimos em obras ou serviços com características semelhantes, devendo essa exigência guardar proporção com a dimensão e a complexidade do objeto a ser executado.”



CAPACITAÇÃO TÉCNICO PROFISSIONAL (PROFISSIONAL)

ITEM	CÓD	DESCRIÇÃO	UND
4.1	100773	ESTRUTURA TRELIÇADA DE COBERTURA, TIPO ARCO, COM LIGAÇÕES SOLDADAS, INCLUSOS PERFIS METÁLICOS, CHAPAS METÁLICAS, MÃO DE OBRA E TRANSPORTE COM GUINDASTE - FORNECIMENTO E INSTALAÇÃO. AF_01/2020_PSA	KG
4.3	COB-FNDE01	TELHA DE AÇO GALVANIZADO ONDULADA 0,5 MM, INCLUI PINTURA - COBERTURA EM ARCO	M ²

Obs.: Através de Certidão de Acervo Técnico do Profissional.

CAPACITAÇÃO TÉCNICO OPERACIONAL (EMPRESA)

ITEM	CÓD	DESCRIÇÃO	UND	QTD	%
4.1	100773	ESTRUTURA TRELIÇADA DE COBERTURA, TIPO ARCO, COM LIGAÇÕES SOLDADAS, INCLUSOS PERFIS METÁLICOS, CHAPAS METÁLICAS, MÃO DE OBRA E TRANSPORTE COM GUINDASTE - FORNECIMENTO E INSTALAÇÃO. AF_01/2020_PSA	KG	1857,60	30%
4.3	COB-FNDE01	TELHA DE AÇO GALVANIZADO ONDULADA 0,5 MM, INCLUI PINTURA - COBERTURA EM ARCO	M ²	178,45	30%

Obs.: Através de Atestado (s) de Capacidade Técnica, permitindo-se a soma das quantidades dos itens de parcela de relevância dos atestados para atendimento da quantidade necessária. Sendo o que se é adequado ao projeto e a Lei.

Boa Viagem – CE, 04 de dezembro de 2024.

GEORDANO DE
ARAUJO
PESSOA:87972590397

Digitally signed by GEORDANO DE ARAUJO
PESSOA:87972590397
DN: c=BR, s=CE, L=SOBRAL, O=ICP-Brasil, OU=
Certificado Digital PF A1, OU=Videoconferencia, OU=
23958279000116, OU=AC SyngularID Multipla, CN=
GEORDANO DE ARAUJO PESSOA:87972590397
Reason: I am the author of this document
Foxit PDF Reader Version: 2024.3.0

GEORDANO DE ARAÚJO PESSOA
Engenheiro Civil
RNP Nº 0600183610



**ANEXO I - DE TERMO DE REFERÊNCIA
CONCORRÊNCIA PÚBLICA Nº 2024.12.11.001
PROCESSO ADMINISTRATIVO Nº 00005.20241024/0001-26**

1. DAS CONDIÇÕES GERAIS DA CONTRATAÇÃO

1.1. CONTRATAÇÃO DE EMPRESA PARA EXECUÇÃO DOS SERVIÇOS DE CONSTRUÇÃO DE 01 (UMA) COBERTURA DE QUADRA ESCOLAR NA LOCALIDADE DE ASSENTAMENTO BOA VENTURA - DISTRITO DE IBUAÇU, ZONA RURAL, JUNTO AO TERMO DE COMPROMISSO FNDE DE Nº 15705 E CONVÊNIO Nº 7676, ATENDENDO AS NECESSIDADES DA SECRETARIA MUNICIPAL DE EDUCAÇÃO DO MUNICÍPIO DE BOA VIAGEM/CE, conforme condições e exigências estabelecidas neste instrumento.

ITEM	DESCRIÇÃO	QTD	UND	V. UNIT	V. TOTAL
1	EXECUÇÃO DOS SERVIÇOS DE CONSTRUÇÃO DE 01 (UMA) COBERTURA DE QUADRA ESCOLAR NA LOCALIDADE DE ASSENTAMENTO BOA VENTURA - DISTRITO DE IBUAÇU, ZONA RURAL, JUNTO AO TERMO DE COMPROMISSO FNDE DE Nº 15705 E CONVÊNIO Nº 7676	1.0	Serviço		
CONTRATAÇÃO DE EMPRESA PARA EXECUÇÃO DOS SERVIÇOS DE CONSTRUÇÃO DE 01 (UMA) COBERTURA DE QUADRA ESCOLAR NA LOCALIDADE DE ASSENTAMENTO BOA VENTURA - DISTRITO DE IBUAÇU, ZONA RURAL, JUNTO AO TERMO DE COMPROMISSO FNDE DE Nº 15705 E CONVÊNIO Nº 7676, ATENDENDO AS NECESSIDADES DA SECRETARIA MUNICIPAL DE EDUCAÇÃO DO MUNICÍPIO DE BOA VIAGEM/CE					

1.1.2. O prazo de vigência da contratação é de 240 (duzentos e quarenta), na forma do artigo 105 da Lei nº 14.133, de 2021

1.1.3. O contrato oferece maior detalhamento das regras que serão aplicadas em relação à vigência da contratação.

2. DA FUNDAMENTAÇÃO E DA DESCRIÇÃO DA NECESSIDADE DA CONTRATAÇÃO

2.1. A fundamentação da contratação e de seus quantitativos encontra-se pormenorizada em tópico específico dos Estudos Técnicos Preliminares, apêndice deste Termo de Referência.

3. DA DESCRIÇÃO DA SOLUÇÃO COMO UM TODO CONSIDERADO O CICLO DE VIDA DO OBJETO E DA ESPECIFICAÇÃO DO PRODUTO

3.1. A descrição da solução como um todo encontra-se pormenorizada em tópico específico dos Estudos Técnicos Preliminares, apêndice deste Termo de Referência.

4. DOS REQUISITOS DA CONTRATAÇÃO

4.1. A descrição dos requisitos da contratação encontra-se pormenorizada em tópico específico dos Estudos Técnicos Preliminares, apêndice deste Termo de Referência.

4.2. Não será admitida a subcontratação do objeto contratual.



5. DO MODELO DE EXECUÇÃO CONTRATUAL

5.1. O prazo de execução dos serviços será de 240 (duzentos e quarenta) dias, contados da emissão da ORDEM DE SERVIÇO.

5.2. Caso não seja possível a execução dos serviços no prazo avençado, o contratado deverá comunicar as razões respectivas com pelo menos 30 (trinta) dias de antecedência para que o pleito de prorrogação de prazo seja analisado pela contratante, ressalvadas situações de caso fortuito e força maior.

6. DO MODELO DE GESTÃO DO CONTRATO

6.1. O contrato deverá ser executado fielmente pelas partes, de acordo com as cláusulas avençadas e as normas da Lei nº 14.133, de 2021, e cada parte responderá pelas consequências de sua inexecução total ou parcial (caput do art. 115 da Lei nº 14.133, de 2021).

6.2. Em caso de impedimento, ordem de paralisação ou suspensão do contrato, o cronograma de execução será prorrogado automaticamente pelo tempo correspondente, anotadas tais circunstâncias mediante simples apostila (§5º do art. 115 da Lei nº 14.133, de 2021).

6.3. As comunicações entre o órgão ou entidade e o contratado devem ser realizadas por escrito sempre que o ato exigir tal formalidade, admitindo-se, excepcionalmente, o uso de mensagem eletrônica para esse fim .

6.4. O órgão ou entidade poderá convocar representante do Contratado para adoção de providências que devam ser cumpridas de imediato.

6.5. Após a assinatura do termo de contrato ou instrumento equivalente, o órgão ou entidade convocará o representante do contratado para reunião inicial para apresentação do plano de fiscalização, que conterá informações acerca das obrigações contratuais, dos mecanismos de fiscalização, das estratégias para execução do objeto, do plano complementar de execução do contratado, quando houver, do método de aferição dos resultados e das sanções aplicáveis, dentre outros.

6.6. A execução do contrato deverá ser acompanhada e fiscalizada pelo(s) fiscal(is) do contrato, ou pelos respectivos substitutos (caput do art. 117 da Lei nº 14.133, de 2021).

6.7. O fiscal técnico do contrato acompanhará a execução do contrato, para que sejam cumpridas todas as condições estabelecidas no contrato, de modo a assegurar os melhores resultados para a Administração.

6.7.1. O fiscal técnico do contrato anotará no histórico de gerenciamento do contrato todas as ocorrências relacionadas à execução do contrato, com a descrição do que for necessário para a regularização das faltas ou dos defeitos observados;

6.7.2. Identificada qualquer inexatidão ou irregularidade, o fiscal técnico do contrato emitirá notificações para a correção da execução do contrato, determinando prazo para a correção;



6.7.3. O fiscal técnico do contrato informará ao gestor do contrato, em tempo hábil, a situação que demandar decisão ou adoção de medidas que ultrapassem sua competência, para que adote as medidas necessárias e saneadoras, se for o caso.

6.7.4. No caso de ocorrências que possam inviabilizar a execução do contrato nas datas aprazadas, o fiscal técnico do contrato comunicará o fato imediatamente ao gestor do contrato (inciso V do art. 22 do Decreto nº 11.246, de 2022).

6.7.5. O fiscal técnico do contrato comunicará ao gestor do contrato, em tempo hábil, o término do contrato sob sua responsabilidade, com vistas à renovação tempestiva ou à prorrogação contratual.

6.8. O fiscal administrativo do contrato verificará a manutenção das condições de habilitação da contratada, acompanhará o empenho, o pagamento, as garantias, as glosas e a formalização de apostilamento e termos aditivos, solicitando quaisquer documentos comprobatórios pertinentes, caso necessário.

6.8.1. Caso ocorram descumprimento das obrigações contratuais, o fiscal administrativo do contrato atuará tempestivamente na solução do problema, reportando ao gestor do contrato para que tome as providências cabíveis, quando ultrapassar a sua competência.

6.9. O gestor do contrato coordenará a atualização do processo de acompanhamento e fiscalização do contrato contendo todos os registros formais da execução no histórico de gerenciamento do contrato, a exemplo da ordem de serviço, do registro de ocorrências, das alterações e das prorrogações contratuais, elaborando relatório com vistas à verificação da necessidade de adequações do contrato para fins de atendimento da finalidade da administração.

6.9.1. O gestor do contrato acompanhará a manutenção das condições de habilitação da contratada, para fins de empenho de despesa e pagamento, e anotará os problemas que obstem o fluxo normal da liquidação e do pagamento da despesa no relatório de riscos eventuais.

6.9.2. O gestor do contrato acompanhará os registros realizados pelos fiscais do contrato, de todas as ocorrências relacionadas à execução do contrato e as medidas adotadas, informando, se for o caso, à autoridade superior àquelas que ultrapassarem a sua competência.

6.9.3. O gestor do contrato emitirá documento comprobatório da avaliação realizada pelos fiscais técnico, administrativo e setorial quanto ao cumprimento de obrigações assumidas pelo contratado, com menção ao seu desempenho na execução contratual, baseado nos indicadores objetivamente definidos e aferidos, e a eventuais penalidades aplicadas, devendo constar do cadastro de atesto de cumprimento de obrigações.

6.9.4. O gestor do contrato tomará providências para a formalização de processo administrativo de responsabilização para fins de aplicação de sanções, a ser conduzido pela comissão de que trata o art. 158 da Lei nº 14.133, de 2021, ou pelo agente ou pelo setor com competência para tal, conforme o caso.

6.10. O fiscal administrativo do contrato comunicará ao gestor do contrato, em tempo hábil, o término do contrato sob sua responsabilidade, com vistas à tempestiva renovação ou prorrogação contratual.



6.11. O gestor do contrato deverá elaborar relatório final com informações sobre a consecução dos objetivos que tenham justificado a contratação e eventuais condutas a serem adotadas para o aprimoramento das atividades da Administração.

7. DOS CRITÉRIOS DE MEDIÇÃO E DE PAGAMENTO

7.1. Os serviços serão recebidos provisoriamente, de forma sumária, no ato da entrega, juntamente com a nota fiscal ou instrumento de cobrança equivalente, pelo(a) responsável pelo acompanhamento e fiscalização do contrato, para efeito de posterior verificação de sua conformidade com as especificações constantes neste Termo de Referência e na proposta.

7.2. Os serviços poderão ser rejeitados, no todo ou em parte, quando em desacordo com as especificações constantes neste Termo de Referência e na proposta, devendo ser substituídos no prazo de 03 (três) dias, a contar da notificação do contratado, às suas custas, sem prejuízo da aplicação das penalidades.

7.3. O recebimento definitivo ocorrerá no prazo de 15 (quinze) dias, a contar do recebimento da nota fiscal ou instrumento de cobrança equivalente pela Administração, após a verificação da qualidade e quantidade do material e consequente aceitação mediante termo detalhado.

7.4. O prazo para recebimento definitivo poderá ser excepcionalmente prorrogado, de forma justificada, por igual período, quando houver necessidade de diligências para a aferição do atendimento das exigências contratuais.

7.5. No caso de controvérsia sobre a execução do objeto, quanto à dimensão, qualidade e quantidade, deverá ser observado o teor do art. 143 da Lei nº 14.133, de 2021, comunicando-se à empresa para emissão de Nota Fiscal no que pertine à parcela incontroversa da execução do objeto, para efeito de liquidação e pagamento.

7.6. O prazo para a solução, pelo contratado, de inconsistências na execução do objeto ou de saneamento da nota fiscal ou instrumento de cobrança equivalente, verificadas pela Administração durante a análise prévia à liquidação de despesa, não será computado para os fins do recebimento definitivo.

7.7. O recebimento provisório ou definitivo não excluirá a responsabilidade civil pela solidez e pela segurança do serviço nem a responsabilidade ético-profissional pela perfeita execução do contrato.

7.8. Recebida a nota fiscal ou instrumento de cobrança equivalente, correrá o prazo de dez dias úteis para fins de liquidação, na forma desta seção, prorrogáveis por igual período.

7.8.1. O prazo de que trata o item anterior será reduzido à metade, mantendo-se a possibilidade de prorrogação, no caso de contratações decorrentes de despesas cujos valores não ultrapassem o limite de que trata o inciso II do art. 75 da Lei nº 14.133, de 2021.

7.9. Para fins de liquidação, quando cabível, o setor competente deverá verificar se a nota fiscal ou instrumento de cobrança equivalente apresentado expressa os elementos necessários e essenciais do documento, tais como:

- a) o prazo de validade;



- b) a data da emissão;
- c) os dados do contrato e do órgão contratante;
- d) o período respectivo de execução do contrato;
- e) o valor a pagar; e
- f) eventual destaque do valor de retenções tributárias cabíveis.

7.10. Havendo erro na apresentação da nota fiscal ou instrumento de cobrança equivalente, ou circunstância que impeça a liquidação da despesa, esta ficará sobrestada até que o contratado providencie as medidas saneadoras, reiniciando-se o prazo após a comprovação da regularização da situação, sem ônus ao contratante;

7.11. A nota fiscal ou instrumento de cobrança equivalente deverá ser obrigatoriamente acompanhado da comprovação da regularidade fiscal, constatada por meio de consulta junto ao cadastro de fornecedores ou no registro cadastral unificado disponível no Portal Nacional de Contratações Públicas (PNCP) ou, na impossibilidade de acesso ao referido Sistema, mediante consulta aos sítios eletrônicos oficiais ou à documentação mencionada no art. 68 da Lei nº 14.133, de 2021.

7.12. A Administração deverá realizar consulta ao o cadastro de fornecedores ou no registro cadastral unificado disponível no Portal Nacional de Contratações Públicas (PNCP) para:

- a) verificar a manutenção das condições de habilitação exigidas no edital;
- b) identificar possível razão que impeça a participação em licitação, no âmbito do órgão ou entidade, que implique proibição de contratar com o Poder Público, bem como ocorrências impeditivas indiretas.

7.13. Constatando-se, junto o cadastro de fornecedores ou no registro cadastral unificado disponível no Portal Nacional de Contratações Públicas (PNCP), a situação de irregularidade do contratado, será providenciada sua notificação, por escrito, para que, no prazo de 5 (cinco) dias úteis, regularize sua situação ou, no mesmo prazo, apresente sua defesa. O prazo poderá ser prorrogado uma vez, por igual período, a critério do contratante.

7.14. Não havendo regularização ou sendo a defesa considerada improcedente, o contratante deverá comunicar aos órgãos responsáveis pela fiscalização da regularidade fiscal quanto à inadimplência do contratado, bem como quanto à existência de pagamento a ser efetuado, para que sejam acionados os meios pertinentes e necessários para garantir o recebimento de seus créditos.

7.15. Persistindo a irregularidade, o contratante deverá adotar as medidas necessárias à rescisão contratual nos autos do processo administrativo correspondente, assegurada ao contratado a ampla defesa.

7.16. Havendo a efetiva execução do objeto, os pagamentos serão realizados normalmente, até que se decida pela rescisão do contrato, caso o contratado não regularize sua situação junto ao o cadastro de fornecedores ou no registro cadastral unificado disponível no Portal Nacional de Contratações Públicas (PNCP).



7.17. Em atendimento ao inciso VI do art. 92 da Lei Federal nº 14.133 de 1º de abril de 2021, o pagamento será efetuado no prazo de até 10 (dez) dias úteis contados da finalização da liquidação da despesa.

7.18. No caso de atraso pelo Contratante, os valores devidos ao contratado serão atualizados monetariamente entre o termo final do prazo de pagamento até a data de sua efetiva realização, mediante aplicação do Índice Nacional de Preços ao Consumidor Amplo (IPCA) de correção monetária.

7.19. O pagamento será realizado por meio de ordem bancária, para crédito em banco, agência e conta corrente indicados pelo contratado.

7.20. Será considerada data do pagamento o dia em que constar como emitida a ordem bancária para pagamento.

7.21. Quando do pagamento, será efetuada a retenção tributária prevista na legislação aplicável.

7.21.1. Independentemente do percentual de tributo inserido na planilha, quando houver, serão retidos na fonte, quando da realização do pagamento, os percentuais estabelecidos na legislação vigente.

7.22. O contratado regularmente optante pelo Simples Nacional, nos termos da Lei Complementar nº 123, de 2006, não sofrerá a retenção tributária quanto aos impostos e contribuições abrangidos por aquele regime. No entanto, o pagamento ficará condicionado à apresentação de comprovação, por meio de documento oficial, de que faz jus ao tratamento tributário favorecido previsto na referida Lei Complementar.

7.23.A antecipação de pagamento somente será permitida se propiciar sensível economia de recursos ou se representar condição indispensável para a obtenção do bem ou para a prestação do serviço, conforme determina o § 1º do art. 145 da lei Federal nº 14.133/21.

8. DA FORMA E CRITÉRIOS DE SELEÇÃO DO FORNECEDOR

8.1. O fornecedor será selecionado por meio da realização de procedimento de licitação, na modalidade concorrência, sob a forma eletrônica, com adoção do critério de julgamento pelo Menor Preço

8.2. Para fins de habilitação, deverá o licitante comprovar os seguintes requisitos:

Habilitação Jurídica

8.3. Pessoa física: cédula de identidade (RG) ou documento equivalente que, por força de lei, tenha validade para fins de identificação em todo o território nacional;

8.4. Empresário individual: inscrição no Registro Público de Empresas Mercantis, a cargo da Junta Comercial da respectiva sede;

8.5. Microempreendedor Individual - MEI: Certificado da Condição de Microempreendedor Individual - CCMEI, cuja aceitação ficará condicionada à verificação da autenticidade no sítio <https://www.gov.br/empresas-e-negocios/pt-br/empreendedor>;



- 8.6. Sociedade empresária, sociedade limitada unipessoal - SLU ou sociedade identificada como empresa individual de responsabilidade limitada - EIRELI: inscrição do ato constitutivo, estatuto ou contrato social no Registro Público de Empresas Mercantis, a cargo da Junta Comercial da respectiva sede, acompanhada de documento comprobatório de seus administradores;
- 8.7. Sociedade empresária estrangeira: portaria de autorização de funcionamento no Brasil, publicada no Diário Oficial da União e arquivada na Junta Comercial da unidade federativa onde se localizar a filial, agência, sucursal ou estabelecimento, a qual será considerada como sua sede, conforme Instrução Normativa DREI/ME nº 77, de 18 de março de 2020.
- 8.8. Sociedade simples: inscrição do ato constitutivo no Registro Civil de Pessoas Jurídicas do local de sua sede, acompanhada de documento comprobatório de seus administradores;
- 8.9. Filial, sucursal ou agência de sociedade simples ou empresária: inscrição do ato constitutivo da filial, sucursal ou agência da sociedade simples ou empresária, respectivamente, no Registro Civil das Pessoas Jurídicas ou no Registro Público de Empresas Mercantis onde opera, com averbação no Registro onde tem sede a matriz
- 8.10. Os documentos apresentados deverão estar acompanhados de todas as alterações ou da consolidação respectiva.

Habilitação Fiscal, Social e Trabalhista

- 8.11. Prova de inscrição no Cadastro Nacional de Pessoas Jurídicas (CNPJ) ou no Cadastro de Pessoas Físicas (CPF), conforme o caso;
- 8.12. Prova de regularidade fiscal perante a Fazenda Nacional, mediante apresentação de certidão expedida conjuntamente pela Secretaria da Receita Federal do Brasil (RFB) e pela Procuradoria-Geral da Fazenda Nacional (PGFN), referente a todos os créditos tributários federais e à Dívida Ativa da União (DAU) por elas administrados, inclusive aqueles relativos à Seguridade Social, nos termos da Portaria Conjunta nº 1.751, de 02 de outubro de 2014, do Secretário da Receita Federal do Brasil e da Procuradora-Geral da Fazenda Nacional.
- 8.13. Prova de regularidade com o Fundo de Garantia do Tempo de Serviço (FGTS);
- 8.14. Prova de inexistência de débitos inadimplidos perante a Justiça do Trabalho, mediante a apresentação de certidão negativa ou positiva com efeito de negativa, nos termos do Título VII-A da Consolidação das Leis do Trabalho, aprovada pelo Decreto-Lei nº 5.452, de 1º de maio de 1943;
- 8.15. Prova de inscrição no cadastro de contribuintes Estadual e ou Municipal relativo ao domicílio ou sede do fornecedor, pertinente ao seu ramo de atividade e compatível com o objeto contratual;
- 8.16. Prova de regularidade com a Fazenda Estadual e Municipal do domicílio ou sede do fornecedor, relativa à atividade em cujo exercício contrata ou concorre;



8.17. O licitante enquadrado como microempreendedor individual que pretenda auferir os benefícios do tratamento diferenciado previstos na Lei Complementar nº 123, de 2006, estará dispensado da prova de inscrição nos cadastros de contribuintes estadual e municipal.

Qualificação Econômico-Financeira

8.18. Certidão negativa de insolvência civil expedida pelo distribuidor do domicílio ou sede do licitante, caso se trate de pessoa física (alínea "c" do inciso II do art. 5º da IN Seges/ME nº 116, de 2021) ou de sociedade simples;

8.19. Certidão negativa de falência expedida pelo distribuidor da sede do licitante (inciso II do art. 69 da Lei nº 14.133, de 2021);

8.20. Índices de Liquidez Geral (LG), Solvência Geral (SG) e Liquidez Corrente (LC), superiores a 1 (um), comprovados mediante a apresentação pelo licitante de balanço patrimonial, demonstração de resultado de exercício e demais demonstrações contábeis dos 2 (dois) últimos exercícios sociais e obtidos pela aplicação das seguintes fórmulas:

I - Liquidez Geral (LG) = (Ativo Circulante + Realizável a Longo Prazo) ÷ (Passivo Circulante + Passivo Não Circulante);

II - Solvência Geral (SG) = (Ativo Total) ÷ (Passivo Circulante + Passivo não Circulante); e

III - Liquidez Corrente (LC) = (Ativo Circulante) ÷ (Passivo Circulante).

8.21. Caso o licitante apresente resultado inferior ou igual a 1 (um) em qualquer dos índices de Liquidez Geral (LG), Solvência Geral (SG) e Liquidez Corrente (LC), será exigido para fins de habilitação capital mínimo OU patrimônio líquido mínimo de 5% (cinco por cento) do valor total estimado da contratação.

8.22. As empresas criadas no exercício financeiro da licitação deverão atender a todas as exigências da habilitação e poderão substituir os demonstrativos contábeis pelo balanço de abertura (§1º do art. 65 da Lei nº 14.133, de 2021).

8.23. O balanço patrimonial, demonstração de resultado de exercício e demais demonstrações contábeis limitar-se-ão ao último exercício no caso de a pessoa jurídica ter sido constituída há menos de 2 (dois) anos (§6º do art. 69 da Lei nº 14.133, de 2021).

8.24. No caso de fornecimento de bens para pronta entrega, não será exigida da microempresa ou da empresa de pequeno porte a apresentação de balanço patrimonial do último exercício social, conforme dispõe o art. 3º do Decreto nº 8.538, de 2015.

8.25. O atendimento dos índices econômicos previstos neste item deverá ser testado mediante declaração assinada por profissional habilitado da área contábil, apresentada pelo licitante.

Qualificação Técnica

8.26. Prova de inscrição ou registro da **empresa** na entidade profissional, Conselho Regional de Engenharia e Agronomia (CREA) ou Conselho Regional de Arquitetura e Urbanismo (CAU) ou outro conselho competente, da localidade da sede da **PROPONENTE**, dentro do prazo de validade.

8.27. Comprovação da capacidade **TÉCNICO OPERACIONAL** da empresa licitante para desempenho de atividade pertinente e compatível em características, quantidades e prazos, com o objeto desta licitação, a ser feita por intermédio de atestado(s) de capacidade técnica fornecido(s) por pessoa(s) jurídica(s) de direito público ou privado, cuja(s) parcela(s) de maior relevância e de maior valor significativo, devem corresponder a no mínimo 30% (trinta por cento) dos quantitativos referente a cada parcela, a saber:

- a) ITEM 4.1 - CÓDIGO 100773 - ESTRUTURA TRELIÇADA DE COBERTURA, TIPO ARCO, COM LIGAÇÕES SOLDADAS, INCLUSOS PERFIS METÁLICOS, CHAPAS METÁLICAS, MÃO DE OBRA E TRANSPORTE COM GUINDASTE - FORNECIMENTO E INSTALAÇÃO. AF_01/2020_PSA - UND KG - > QTD 1.857,60- 30%
- b) ITEM 4.3 - COB - FNDE01 - TELHA DE AÇO GALVANIZADO ONDULADA 0,5MM, INCLUI PINTURA - COBERTURA EM ARCO - UND M²- > QTD 178,45 - 30%.

8.28. Comprovação da **PROPONENTE** possuir como **RESPONSÁVEL TÉCNICO** ou em seu quadro permanente, na data prevista para entrega dos documentos, profissional(is) de nível superior, reconhecido(s) pelo CREA ou CAU ou outro conselho competente, detentor(es) de **CERTIDÃO DE ACERVO TÉCNICO** que comprove a execução de obras de características técnicas similares ou superiores às do objeto da presente licitação, cuja(s) parcela(s) de maior relevância e de maior valor significativo seja(m):

- a) ITEM 4.1 - CÓDIGO 100773 - ESTRUTURA TRELIÇADA DE COBERTURA, TIPO ARCO, COM LIGAÇÕES SOLDADAS, INCLUSOS PERFIS METÁLICOS, CHAPAS METÁLICAS, MÃO DE OBRA E TRANSPORTE COM GUINDASTE - FORNECIMENTO E INSTALAÇÃO. AF_01/2020_PSA - UND KG
- b) ITEM 4.3 - COB - FNDE01 - TELHA DE AÇO GALVANIZADO ONDULADA 0,5MM, INCLUI PINTURA - COBERTURA EM ARCO - UND M².

Parágrafo Único: A apresentação dos atestados de capacidade técnica da empresa (quando for o caso) quanto os acervos técnicos do responsável técnico (quando for o caso) deverão ser apresentados na totalidade ou superior dos itens pedidos acima, admitindo-se a soma de mais um atestado para atendimento da



quantidade necessária; Os mesmos deverão ser **GRIFADOS**, para melhor didática de análise do(a) Agente de Contratação/Comissão de Contratação.

8.29. O vínculo do responsável técnico - Engenheiro Civil ou Arquiteto ou outro competente - com a empresa, poderá ser comprovado do seguinte modo:

- a) O empregado, comprovando-se o vínculo empregatício através de cópia da “ficha ou livro de registro do empregado” ou cópia da Carteira de Trabalho e Previdência Social - CTPS;
- b) Comprovação da participação societária, no caso de sócio, através de cópia do Contrato Social;
- c) Será admitida a comprovação do vínculo profissional por meio de contrato de prestação de serviços, celebrado de acordo com a legislação civil comum;
- d) Será admitida declaração de compromisso de vinculação contratual futura com o detentor da atestação apresentada, para o caso de o licitante se sagrar vencedor, desde que acompanhada da anuência do profissional (Acórdão TCU Nº 1447/2015-Plenário).

8.30. Registro ou inscrição na entidade do **profissional** competente: Conselho Regional de Engenharia e Agronomia (CREA) e/ou Conselho de Arquitetura e Urbanismo (CAU) da sede da licitante

8.31. Declaração fornecida pela Secretaria de Infraestrutura e Recursos Hídricos do Município de Boa Viagem, que a licitante, através de seu profissional técnico, tenha visitado o local da obra, até o 1º (primeiro) dia útil anterior à data de abertura da licitação e tomado conhecimento de todas as condições que possam orientar a elaboração completa da proposta.

8.32. A visita ao local de execução das obras, poderá a critério, facultativo da licitante, ser substituído por declaração própria da licitante de que possui pleno conhecimento do local de execução da obra e objeto da licitação.

.9. ESTIMATIVAS DO VALOR DA CONTRATAÇÃO

9.1. O custo estimado total da contratação é de R\$ R\$ 479.208,92 (quatrocentos e setenta e nove mil, duzentos e oito reais e noventa e dois centavos).

10. DA ADEQUAÇÃO ORÇAMENTÁRIA

10.1. As despesas decorrentes da presente contratação correrão à conta de recursos específicos consignados no Orçamento, na(s) dotação(ões) 0502.12.361.0003.1.005 - Construção, Ampliação, e Reforma de Centros Esportivos



e Quadras Escolares, no(s) elemento(s) de despesa(s): 44905199 - Obras e Instalações ;

10.2. A dotação relativa aos exercícios financeiros subsequentes será indicada após aprovação da Lei Orçamentária respectiva e liberação dos créditos correspondentes, mediante apostilamento.

BOA VIAGEM/(CE),



ANEXO II - MINUTA DO CONTRATO
CONCORRÊNCIA PÚBLICA ELETRÔNICA Nº 2024.12.11.001
PROCESSO ADMINISTRATIVO Nº 00005.20241024/0001-26

TERMO DE CONTRATO DE PRESTAÇÃO DE SERVIÇOS,
QUE FAZEM ENTRE SI O(A) --E

O(A) --, com sede no(a) --, inscrito(a) no CNPJ/MF sob o --, neste ato representado(a) pelo(a) Sr(a) FRANCISCA ANTONIA DA SILVA SAMPAIO, doravante denominada CONTRATANTE, e o(a), inscrito(a) no, sediado(a) na, doravante designada CONTRATADA, neste ato representada pelo(a) Sr. (a), portador(a) do, tendo em vista o que consta no Processo nº 00005.20241024/0001-26 e em observância às disposições da Lei nº 14.133, de 1º de abril de 2021, e demais legislação aplicável, resolvem celebrar o presente Termo de Contrato, mediante as cláusulas e condições a seguir enunciadas.

1. CLÁUSULA PRIMEIRA - OBJETO (art. 92, I e II)

1.1. O objeto do presente instrumento é CONTRATAÇÃO DE EMPRESA PARA EXECUÇÃO DOS SERVIÇOS DE CONSTRUÇÃO DE 01 (UMA) COBERTURA DE QUADRA ESCOLAR NA LOCALIDADE DE ASSENTAMENTO BOA VENTURA - DISTRITO DE IBUAÇU, ZONA RURAL, JUNTO AO TERMO DE COMPROMISSO FNDE DE Nº 15705 E CONVÊNIO Nº 7676, ATENDENDO AS NECESSIDADES DA SECRETARIA MUNICIPAL DE EDUCAÇÃO DO MUNICÍPIO DE BOA VIAGEM/CE, nas condições estabelecidas no Termo de Referência.

1.2. Objeto da contratação:

1.3. Vinculam esta contratação, independentemente de transcrição:

1.3.1. O Termo de Referência;

1.3.2. O Edital da Licitação;

1.3.3. A Proposta do contratado;

1.3.4. Eventuais anexos dos documentos supracitados.

2. CLÁUSULA SEGUNDA - VIGÊNCIA E PRORROGAÇÃO

2.1. O prazo de vigência da contratação é de 240 (duzentos e quarenta), podendo ser prorrogados sucessivamente, respeitada a vigência máxima decenal, desde que haja previsão em edital e que a autoridade competente ateste que as condições e



os preços permanecem vantajosos para a Administração, permitida a negociação com o contratado ou a extinção contratual sem ônus para qualquer das partes.

2.2. A prorrogação de que trata este item é condicionada ao ateste, pela autoridade competente, de que as condições e os preços permanecem vantajosos para a Administração, permitida a negociação com o contratado, atentando, ainda, para o cumprimento dos seguintes requisitos:

a) Estar formalmente demonstrado no processo que a forma de prestação dos serviços tem natureza continuada;

b) Seja juntado relatório que discorra sobre a execução do contrato, com informações de que os serviços tenham sido prestados regularmente;

c) Seja juntada justificativa e motivo, por escrito, de que a Administração mantém interesse na realização do serviço;

d) Haja manifestação expressa do contratado informando o interesse na prorrogação;

e) Seja comprovado que o contratado mantém as condições iniciais de habilitação.

2.3. O contratado não tem direito subjetivo à prorrogação contratual.

2.4. A prorrogação de contrato deverá ser promovida mediante celebração de termo aditivo.

2.5. Nas eventuais prorrogações contratuais, os custos não renováveis já pagos ou amortizados ao longo do primeiro período de vigência da contratação deverão ser reduzidos ou eliminados como condição para a renovação.

2.6. O contrato não poderá ser prorrogado quando o contratado tiver sido penalizado nas sanções de declaração de inidoneidade ou impedimento de licitar e contratar com poder público, observadas as abrangências de aplicação.

3. CLÁUSULA TERCEIRA - MODELOS DE EXECUÇÃO E GESTÃO CONTRATUAIS (art. 92, IV, VII e XVIII)

3.1. O regime de execução contratual, os modelos de gestão e de execução, assim como os prazos e condições de conclusão, entrega, observação e recebimento do objeto constam no Termo de Referência, anexo a este Contrato.

4. CLÁUSULA QUARTA - SUBCONTRATAÇÃO

4.1. Não será admitida a subcontratação do objeto contratual.

5. CLÁUSULA QUINTA - PREÇO (art. 92, V)

5.1. O valor total da contratação é de
(.....).

5.2. No valor acima estão incluídas todas as despesas ordinárias diretas e indiretas decorrentes da execução do objeto, inclusive tributos e/ou impostos, encargos sociais, trabalhistas, previdenciários, fiscais e comerciais incidentes, taxa de administração, frete, seguro e outros necessários ao cumprimento integral do objeto da contratação.



6. CLÁUSULA SEXTA - PAGAMENTO (art. 92, V e VI)

6.1. O prazo para pagamento ao contratado e demais condições a ele referentes encontram-se definidos no Termo de Referência, anexo a este Contrato.

7. CLÁUSULA SÉTIMA - REAJUSTE (art. 92, V)

7.1. Os preços inicialmente contratados são fixos e irrevogáveis no prazo de um ano contado da data do orçamento estimado.

7.2. Após o interregno de um ano, e independentemente de pedido do contratado, os preços iniciais serão reajustados, mediante a aplicação, pelo contratante, do índice do INCC, exclusivamente para as obrigações iniciadas e concluídas após a ocorrência da anualidade.

7.3. Nos reajustes subsequentes ao primeiro, o interregno mínimo de um ano será contado a partir dos efeitos financeiros do último reajuste.

7.4. No caso de atraso ou não divulgação do(s) índice (s) de reajustamento, o contratante pagará ao contratado a importância calculada pela última variação conhecida, liquidando a diferença correspondente tão logo seja(m) divulgado(s) o(s) índice(s) definitivo(s).

7.5. Nas aferições finais, o(s) índice(s) utilizado(s) para reajuste será(ão), obrigatoriamente, o(s) definitivo(s).

7.6. Caso o(s) índice(s) estabelecido(s) para reajustamento venha(m) a ser extinto(s) ou de qualquer forma não possa(m) mais ser utilizado(s), será(ão) adotado(s), em substituição, o(s) que vier(em) a ser determinado(s) pela legislação então em vigor.

7.7. Na ausência de previsão legal quanto ao índice substituto, as partes elegerão novo índice oficial, para reajustamento do preço do valor remanescente, por meio de termo aditivo.

7.8. O reajuste será realizado por apostilamento.

8. CLÁUSULA OITAVA - OBRIGAÇÕES DO CONTRATANTE (art. 92, X, XI e XIV)

8.1. São obrigações do Contratante:

8.2. Exigir o cumprimento de todas as obrigações assumidas pelo Contratado, de acordo com o contrato e seus anexos;

8.3. Receber o objeto no prazo e condições estabelecidas no Termo de Referência;

8.4. Notificar o Contratado, por escrito, sobre vícios, defeitos ou incorreções verificadas no objeto fornecido, para que seja por ele substituído, reparado ou corrigido, no total ou em parte, às suas expensas;

8.5. Acompanhar e fiscalizar a execução do contrato e o cumprimento das obrigações pelo Contratado;

8.6. Comunicar a empresa para emissão de Nota Fiscal em relação à parcela incontroversa da execução do objeto, para efeito de liquidação e pagamento,



quando houver controvérsia sobre a execução do objeto, quanto à dimensão, qualidade e quantidade, conforme o art. 143 da Lei nº 14.133, de 2021;

8.7. Efetuar o pagamento ao Contratado do valor correspondente à execução do objeto, no prazo, forma e condições estabelecidos no presente Contrato e no Termo de Referência;

8.8. Aplicar ao Contratado as sanções previstas na lei e neste Contrato;

8.9. Cientificar o órgão de representação judicial da Advocacia-Geral da União para adoção das medidas cabíveis quando do descumprimento de obrigações pelo Contratado;

8.10. Explicitamente emitir decisão sobre todas as solicitações e reclamações relacionadas à execução do presente Contrato, ressalvados os requerimentos manifestamente impertinentes, meramente protelatórios ou de nenhum interesse para a boa execução do ajuste.

8.10.1. A Administração terá o prazo de 1 (um) mês, a contar da data do protocolo do requerimento para decidir, admitida a prorrogação motivada, por igual período.

8.11. Responder eventuais pedidos de reestabelecimento do equilíbrio econômico-financeiro feitos pelo contratado no prazo máximo de 1 (um) mês.

8.12. Notificar os emitentes das garantias quanto ao início de processo administrativo para apuração de descumprimento de cláusulas contratuais.

8.13. Comunicar o Contratado na hipótese de posterior alteração do projeto pelo Contratante, no caso do art. 93, §2º, da Lei nº 14.133, de 2021.

8.14. A Administração não responderá por quaisquer compromissos assumidos pelo Contratado com terceiros, ainda que vinculados à execução do contrato, bem como por qualquer dano causado a terceiros em decorrência de ato do Contratado, de seus empregados, prepostos ou subordinados.

8.15. Fornecer por escrito as informações necessárias para o desenvolvimento dos serviços objeto do contrato.

8.16. Realizar avaliações periódicas da qualidade dos serviços, após seu recebimento

8.17. Assegurar que o ambiente de trabalho, inclusive seus equipamentos e instalações, apresentem condições adequadas ao cumprimento, pelo Contratado, das normas de segurança e saúde no trabalho, quando o serviço for executado em suas dependências, ou em local por ela designado.

8.18. Não responder por quaisquer compromissos assumidos pelo Contratado com terceiros, ainda que vinculados à execução do contrato, bem como por qualquer dano causado a terceiros em decorrência de ato do Contratado, de seus empregados, prepostos ou subordinados.

8.19. Previamente à expedição da ordem de serviço, verificar pendências, liberar áreas e/ou adotar providências cabíveis para a regularidade do início da sua execução.

9. CLÁUSULA NONA - OBRIGAÇÕES DO CONTRATADO (art. 92, XIV, XVI e XVII)



9.1. O Contratado deve cumprir todas as obrigações constantes deste Contrato e de seus anexos, assumindo como exclusivamente seus os riscos e as despesas decorrentes da boa e perfeita execução do objeto, observando, ainda, as obrigações a seguir dispostas:

9.2. Manter preposto aceito pela Administração no local do serviço para representá-lo na execução do contrato.

9.3. A indicação ou a manutenção do preposto da empresa poderá ser recusada pelo órgão ou entidade, desde que devidamente justificada, devendo a empresa designar outro para o exercício da atividade.

9.4. Atender às determinações regulares emitidas pelo fiscal do contrato ou autoridade superior (art. 137, II) e prestar toda esclarecimento ou informação por eles solicitados;

9.5. Alocar os empregados necessários ao perfeito cumprimento das cláusulas deste contrato, com habilitação e conhecimento adequados, fornecendo os materiais, equipamentos, ferramentas e utensílios demandados, cuja quantidade, qualidade e tecnologia deverão atender às recomendações de boa técnica e a legislação de regência;

9.6. Reparar, corrigir, remover, reconstruir ou substituir, às suas expensas, no total ou em parte, no prazo fixado pelo fiscal do contrato, os serviços nos quais se verificarem vícios, defeitos ou incorreções resultantes da execução ou dos materiais empregados;

9.7. Responsabilizar-se pelos vícios e danos decorrentes da execução do objeto, de acordo com o Código de Defesa do Consumidor (Lei nº 8.078, de 1990), bem como por todo e qualquer dano causado à Administração ou terceiros, não reduzindo essa responsabilidade a fiscalização ou o acompanhamento da execução contratual pelo Contratante, que ficará autorizado a descontar dos pagamentos devidos ou da garantia, caso exigida no edital, o valor correspondente aos danos sofridos;

9.8. Não contratar, durante a vigência do contrato, cônjuge, companheiro ou parente em linha reta, colateral ou por afinidade, até o terceiro grau, de dirigente do contratante ou do fiscal ou gestor do contrato, nos termos do artigo 48, parágrafo único, da Lei nº 14.133, de 2021;

9.9. Quando não for possível a verificação da regularidade no Cadastro de Fornecedores, o contratado deverá entregar ao setor responsável pela fiscalização do contrato, até o dia trinta do mês seguinte ao da prestação dos serviços, os seguintes documentos: 1) prova de regularidade relativa à Seguridade Social; 2) certidão conjunta relativa aos tributos federais e à Dívida Ativa da União; 3) certidões que comprovem a regularidade perante a Fazenda Municipal ou Distrital do domicílio ou sede do contratado; 4) Certidão de Regularidade do FGTS - CRF; e 5) Certidão Negativa de Débitos Trabalhistas - CNDT;

9.10. Responsabilizar-se pelo cumprimento das obrigações previstas em Acordo, Convenção, Dissídio Coletivo de Trabalho ou equivalentes das categorias abrangidas pelo contrato, por todas as obrigações trabalhistas, sociais, previdenciárias, tributárias e as demais previstas em legislação específica, cuja inadimplência não transfere a responsabilidade ao Contratante;



- 9.11. Comunicar ao Fiscal do contrato, no prazo de 24 (vinte e quatro) horas, qualquer ocorrência anormal ou acidente que se verifique no local dos serviços.
- 9.12. Prestar todo esclarecimento ou informação solicitada pelo Contratante ou por seus prepostos, garantindo-lhes o acesso, a qualquer tempo, ao local dos trabalhos, bem como aos documentos relativos à execução do empreendimento.
- 9.13. Paralisar, por determinação do Contratante, qualquer atividade que não esteja sendo executada de acordo com a boa técnica ou que ponha em risco a segurança de pessoas ou bens de terceiros.
- 9.14. Promover a guarda, manutenção e vigilância de materiais, ferramentas, e tudo o que for necessário à execução do objeto, durante a vigência do contrato.
- 9.15. Conduzir os trabalhos com estrita observância às normas da legislação pertinente, cumprindo as determinações dos Poderes Públicos, mantendo sempre limpo o local dos serviços e nas melhores condições de segurança, higiene e disciplina.
- 9.16. Submeter previamente, por escrito, ao Contratante, para análise e aprovação, quaisquer mudanças nos métodos executivos que fujam às especificações do memorial descritivo ou instrumento congêneres.
- 9.17. Não permitir a utilização de qualquer trabalho do menor de dezesseis anos, exceto na condição de aprendiz para os maiores de quatorze anos, nem permitir a utilização do trabalho do menor de dezoito anos em trabalho noturno, perigoso ou insalubre;
- 9.18. Manter durante toda a vigência do contrato, em compatibilidade com as obrigações assumidas, todas as condições exigidas para habilitação na licitação;
- 9.19. Cumprir, durante todo o período de execução do contrato, a reserva de cargos prevista em lei para pessoa com deficiência, para reabilitado da Previdência Social ou para aprendiz, bem como as reservas de cargos previstas na legislação (art. 116);
- 9.20. Comprovar a reserva de cargos a que se refere a cláusula acima, no prazo fixado pelo fiscal do contrato, com a indicação dos empregados que preencheram as referidas vagas (art. 116, parágrafo único);
- 9.21. Guardar sigilo sobre todas as informações obtidas em decorrência do cumprimento do contrato;
- 9.22. Arcar com o ônus decorrente de eventual equívoco no dimensionamento dos quantitativos de sua proposta, inclusive quanto aos custos variáveis decorrentes de fatores futuros e incertos, devendo complementá-los, caso o previsto inicialmente em sua proposta não seja satisfatório para o atendimento do objeto da contratação, exceto quando ocorrer algum dos eventos arrolados no art. 124, II, d, da Lei nº 14.133, de 2021;
- 9.23. Cumprir, além dos postulados legais vigentes de âmbito federal, estadual ou municipal, as normas de segurança do Contratante;
- 9.24. Realizar a transição contratual com transferência de conhecimento, tecnologia e técnicas empregadas, sem perda de informações, podendo exigir, inclusive, a

capacitação dos técnicos do contratante ou da nova empresa que continuará a execução dos serviços;

9.25. Estar registrada ou inscrita no Conselho Profissional competente, conforme as áreas de atuação previstas no Termo de Referência, em plena validade.

9.26. Obter junto aos órgãos competentes, conforme o caso, as licenças necessárias e demais documentos e autorizações exigíveis, na forma da legislação aplicável.

9.27. Elaborar o Diário do objeto contratado, incluindo diariamente, pelo Engenheiro preposto responsável, as informações sobre o andamento do empreendimento, tais como, número de funcionários, de equipamentos, condições de trabalho, condições meteorológicas, serviços executados, registro de ocorrências e outros fatos relacionados, bem como os comunicados à Fiscalização e situação das atividades em relação ao cronograma previsto.

9.28. Refazer, às suas expensas, os trabalhos executados em desacordo com o estabelecido nas especificações, bem como substituir aqueles realizados com materiais defeituosos ou com vício de construção, pelo prazo de 05 (cinco) anos, contado da data de emissão do Termo de Recebimento Definitivo

9.27. Observar as diretrizes, critérios e procedimentos para a gestão dos resíduos da construção civil estabelecidos na Resolução nº 307, de 05/07/2002, com as alterações posteriores, do Conselho Nacional de Meio Ambiente - CONAMA.

10. CLÁUSULA DÉCIMA- OBRIGAÇÕES PERTINENTES À LGPD

10.1. As partes deverão cumprir a Lei nº 13.709, de 14 de agosto de 2018 (LGPD), quanto a todos os dados pessoais a que tenham acesso em razão do certame ou do contrato administrativo que eventualmente venha a ser firmado, a partir da apresentação da proposta no procedimento de contratação, independentemente de declaração ou de aceitação expressa.

10.2. Os dados obtidos somente poderão ser utilizados para as finalidades que justificaram seu acesso e de acordo com a boa-fé e com os princípios do art. 6º da LGPD.

10.3. É vedado o compartilhamento com terceiros dos dados obtidos fora das hipóteses permitidas em Lei.

10.4. A Administração deverá ser informada no prazo de 5 (cinco) dias úteis sobre todos os contratos de suboperação firmados ou que venham a ser celebrados pelo Contratado.

10.5. Terminado o tratamento dos dados nos termos do art. 15 da LGPD, é dever do contratado eliminá-los, com exceção das hipóteses do art. 16 da LGPD, incluindo aquelas em que houver necessidade de guarda de documentação para fins de comprovação do cumprimento de obrigações legais ou contratuais e somente enquanto não prescritas essas obrigações.

10.6. É dever do contratado orientar e treinar seus empregados sobre os deveres, requisitos e responsabilidades decorrentes da LGPD.



10.7. O Contratado deverá exigir de suboperadores e subcontratados o cumprimento dos deveres da presente cláusula, permanecendo integralmente responsável por garantir sua observância.

10.8. O Contratante poderá realizar diligência para aferir o cumprimento dessa cláusula, devendo o Contratado atender prontamente eventuais pedidos de comprovação formulados.

10.9. O Contratado deverá prestar, no prazo fixado pelo Contratante, prorrogável justificadamente, quaisquer informações acerca dos dados pessoais para cumprimento da LGPD, inclusive quanto a eventual descarte realizado.

10.10. Bancos de dados formados a partir de contratos administrativos, notadamente aqueles que se proponham a armazenar dados pessoais, devem ser mantidos em ambiente virtual controlado, com registro individual rastreável de tratamentos realizados (LGPD, art. 37), com cada acesso, data, horário e registro da finalidade, para efeito de responsabilização, em caso de eventuais omissões, desvios ou abusos.

10.10.1. Os referidos bancos de dados devem ser desenvolvidos em formato interoperável, a fim de garantir a reutilização desses dados pela Administração nas hipóteses previstas na LGPD.

10.11. O contrato está sujeito a ser alterado nos procedimentos pertinentes ao tratamento de dados pessoais, quando indicado pela autoridade competente, em especial a ANPD por meio de opiniões técnicas ou recomendações, editadas na forma da LGPD.

10.12. Os contratos e convênios de que trata o § 1º do art. 26 da LGPD deverão ser comunicados à autoridade nacional.

11. CLÁUSULA DÉCIMA PRIMEIRA - GARANTIA DE EXECUÇÃO (art. 92, XII)

11.1. Para assegurar a plena execução contratual, o CONTRATADO deverá apresentar garantia, conforme detalhado na Cláusula 11 do Edital.

12. CLÁUSULA DÉCIMA SEGUNDA - INFRAÇÕES E SANÇÕES ADMINISTRATIVAS (art. 92, XIV)

12.1. Comete infração administrativa, nos termos da Lei nº 14.133, de 2021, o contratado que:

- a) der causa à inexecução parcial do contrato;
- b) der causa à inexecução parcial do contrato que cause grave dano à Administração ou ao funcionamento dos serviços públicos ou ao interesse coletivo;
- c) der causa à inexecução total do contrato;
- d) ensejar o retardamento da execução ou da entrega do objeto da contratação sem motivo justificado;
- e) apresentar documentação falsa ou prestar declaração falsa durante a execução do contrato;



f) praticar ato fraudulento na execução do contrato;

g) comportar-se de modo inidôneo ou cometer fraude de qualquer natureza;

h) praticar ato lesivo previsto no art. 5º da Lei nº 12.846, de 1º de agosto de 2013.

12.2. Serão aplicadas ao contratado que incorrer nas infrações acima descritas as seguintes sanções:

I) Advertência, quando o contratado der causa à inexecução parcial do contrato, sempre que não se justificar a imposição de penalidade mais grave (art. 156, §2º, da Lei nº 14.133, de 2021);

II) Impedimento de licitar e contratar, quando praticadas as condutas descritas nas alíneas “b”, “c” e “d” do subitem acima deste Contrato, sempre que não se justificar a imposição de penalidade mais grave (art. 156, § 4º, da Lei nº 14.133, de 2021);

III) Declaração de inidoneidade para licitar e contratar, quando praticadas as condutas descritas nas alíneas “e”, “f”, “g” e “h” do subitem acima deste Contrato, bem como nas alíneas “b”, “c” e “d”, que justifiquem a imposição de penalidade mais grave (art. 156, §5º, da Lei nº 14.133, de 2021).

IV) Multa:

1) Moratória de 1% (um. por cento) por dia de atraso injustificado sobre o valor da parcela inadimplida, até o limite de 30 (trinta) dias;

2) Moratória de 0,07% (sete centésimos por cento) do valor total do contrato por dia de atraso injustificado, até o máximo de 2% (dois por cento), pela inobservância do prazo fixado para apresentação, suplementação ou reposição da garantia.

a. O atraso superior a 30 (TRINTA) dias autoriza a Administração a promover a extinção do contrato por descumprimento ou cumprimento irregular de suas cláusulas, conforme dispõe o inciso I do art. 137 da Lei n. 14.133, de 2021.

3) Compensatória, para as infrações descritas nas alíneas “e” a “h” do subitem 12.1, de 10 % a 30.% do valor do Contrato.

4) Compensatória, para a inexecução total do contrato prevista na alínea “c” do subitem 12.1, de 20% a 30% do valor do Contrato.

5) Para infração descrita na alínea “b” do subitem 12.1, a multa será de 20.% a 30% do valor do Contrato.

6) Para infrações descritas na alínea “d” do subitem 12.1, a multa será de 5% a 20% do valor do Contrato.

7) Para a infração descrita na alínea “a” do subitem 12.1, a multa será de 8% a 25% do valor do Contrato, ressalvadas as seguintes infrações:

12.3. A aplicação das sanções previstas neste Contrato não exclui, em hipótese alguma, a obrigação de reparação integral do dano causado ao Contratante (art. 156, §9º, da Lei nº 14.133, de 2021)

12.4. Todas as sanções previstas neste Contrato poderão ser aplicadas cumulativamente com a multa (art. 156, §7º, da Lei nº 14.133, de 2021).



12.4.1. Antes da aplicação da multa será facultada a defesa do interessado no prazo de 15 (quinze) dias úteis, contado da data de sua intimação (art. 157, da Lei nº 14.133, de 2021)

12.5. Se a multa aplicada e as indenizações cabíveis forem superiores ao valor do pagamento eventualmente devido pelo Contratante ao Contratado, além da perda desse valor, a diferença será descontada da garantia prestada ou será cobrada judicialmente (art. 156, §8º, da Lei nº 14.133, de 2021).

12.6. Previamente ao encaminhamento à cobrança judicial, a multa poderá ser recolhida administrativamente no prazo máximo de 10 (dez) dias, a contar da data do recebimento da comunicação enviada pela autoridade competente.

12.7. A aplicação das sanções realizar-se-á em processo administrativo que assegure o contraditório e a ampla defesa ao Contratado, observando-se o procedimento previsto no caput e parágrafos do art. 158 da Lei nº 14.133, de 2021, para as penalidades de impedimento de licitar e contratar e de declaração de inidoneidade para licitar ou contratar.

12.8. Na aplicação das sanções serão considerados (art. 156, §1º, da Lei nº 14.133, de 2021):

- a) a natureza e a gravidade da infração cometida;
- b) as peculiaridades do caso concreto;
- c) as circunstâncias agravantes ou atenuantes;
- d) os danos que dela provierem para o Contratante;
- e) a implantação ou o aperfeiçoamento de programa de integridade, conforme normas e orientações dos órgãos de controle.

12.9. Os atos previstos como infrações administrativas na Lei nº 14.133, de 2021, ou em outras leis de licitações e contratos da Administração Pública que também sejam tipificados como atos lesivos na Lei nº 12.846, de 2013, serão apurados e julgados conjuntamente, nos mesmos autos, observados o rito procedimental e autoridade competente definidos na referida Lei (art. 159).

12.10. A personalidade jurídica do Contratado poderá ser desconsiderada sempre que utilizada com abuso do direito para facilitar, encobrir ou dissimular a prática dos atos ilícitos previstos neste Contrato ou para provocar confusão patrimonial, e, nesse caso, todos os efeitos das sanções aplicadas à pessoa jurídica serão estendidos aos seus administradores e sócios com poderes de administração, à pessoa jurídica sucessora ou à empresa do mesmo ramo com relação de coligação ou controle, de fato ou de direito, com o Contratado, observados, em todos os casos, o contraditório, a ampla defesa e a obrigatoriedade de análise jurídica prévia (art. 160, da Lei nº 14.133, de 2021)

12.11. O Contratante deverá, no prazo máximo de 15 (quinze) dias úteis, contado da data de aplicação da sanção, informar e manter atualizados os dados relativos às sanções por ela aplicadas, para fins de publicidade no Cadastro Nacional de Empresas Inidôneas e Suspensas (Ceis) e no Cadastro Nacional de Empresas Punidas (Cnep), instituídos no âmbito do Poder Executivo Federal. (Art. 161, da Lei nº 14.133, de 2021)



12.12. As sanções de impedimento de licitar e contratar e declaração de inidoneidade para licitar ou contratar são passíveis de reabilitação na forma do art. 163 da Lei nº 14.133/21.

12.13. Os débitos do contratado para com a Administração contratante, resultantes de multa administrativa e/ou indenizações, não inscritos em dívida ativa, poderão ser compensados, total ou parcialmente, com os créditos devidos pelo referido órgão decorrentes deste mesmo contrato ou de outros contratos administrativos que o contratado possua com o mesmo órgão ora contratante, na forma da Instrução Normativa SEGES/ME nº 26, de 13 de abril de 2022.

13. CLÁUSULA DÉCIMA TERCEIRA - DA EXTINÇÃO CONTRATUAL (art. 92, XIX)

13.1. O contrato será extinto quando cumpridas as obrigações de ambas as partes, ainda que isso ocorra antes do prazo estipulado para tanto.

13.2. Se as obrigações não forem cumpridas no prazo estipulado, a vigência ficará prorrogada até a conclusão do objeto, caso em que deverá a Administração providenciar a readequação do cronograma fixado para o contrato.

13.3. Quando a não conclusão do contrato referida no item anterior decorrer de culpa do contratado:

a) ficará ele constituído em mora, sendo-lhe aplicáveis as respectivas sanções administrativas; e

b) poderá a Administração optar pela extinção do contrato e, nesse caso, adotará as medidas admitidas em lei para a continuidade da execução contratual

13.4. O contrato poderá ser extinto antes de cumpridas as obrigações nele estipuladas, ou antes do prazo nele fixado, por algum dos motivos previstos no artigo 137 da Lei nº 14.133/21, bem como amigavelmente, assegurados o contraditório e a ampla defesa.

13.4.1. Nesta hipótese, aplicam-se também os artigos 138 e 139 da mesma Lei.

13.4.2. A alteração social ou a modificação da finalidade ou da estrutura da empresa não ensejará a extinção se não restringir sua capacidade de concluir o contrato.

13.4.2.1. Se a operação implicar mudança da pessoa jurídica contratada, deverá ser formalizado termo aditivo para alteração subjetiva.

13.5. O termo de extinção, sempre que possível, será precedido:

13.5.1.. Balanço dos eventos contratuais já cumpridos ou parcialmente cumpridos;

13.5.2.. Relação dos pagamentos já efetuados e ainda devidos;

13.531.. Indenizações e multas.

13.6. A extinção do contrato não configura óbice para o reconhecimento do desequilíbrio econômico-financeiro, hipótese em que será concedida indenização por meio de termo indenizatório (art. 131, caput, da Lei n.º 14.133, de 2021).

13.7. O contrato poderá ser extinto caso se constate que o contratado mantém vínculo de natureza técnica, comercial, econômica, financeira, trabalhista ou civil com dirigente do órgão ou entidade contratante ou com agente público que tenha desempenhado função na licitação ou atue na fiscalização ou na gestão do contrato, ou que deles seja cônjuge, companheiro ou parente em linha reta, colateral ou por afinidade, até o terceiro grau (art. 14, inciso IV, da Lei n.º 14.133, de 2021).

14. CLÁUSULA DÉCIMA QUARTA - DOTAÇÃO ORÇAMENTÁRIA (art. 92, VIII)

14.1. As despesas decorrentes da presente contratação correrão à conta de recursos específicos consignados no Orçamento da Fundo Municipal de Educação, na dotação:

14.2. A dotação relativa aos exercícios financeiros subsequentes será indicada após aprovação da Lei Orçamentária respectiva e liberação dos créditos correspondentes, mediante apostilamento.

15. CLÁUSULA DÉCIMA QUINTA - DOS CASOS OMISSOS (art. 92, III)

15.1. Os casos omissos serão decididos pelo contratante, segundo as disposições contidas na Lei n.º 14.133, de 2021, e demais normas federais aplicáveis e, subsidiariamente, segundo as disposições contidas na Lei n.º 8.078, de 1990 - Código de Defesa do Consumidor - e normas e princípios gerais dos contratos.

16. CLÁUSULA DÉCIMA SEXTA - ALTERAÇÕES

16.1. Eventuais alterações contratuais reger-se-ão pela disciplina dos arts. 124 e seguintes da Lei n.º 14.133, de 2021.

16.2. O contratado é obrigado a aceitar, nas mesmas condições contratuais, os acréscimos ou supressões que se fizerem necessários, até o limite de 25% (vinte e cinco por cento) do valor inicial atualizado do contrato.

16.3. As alterações contratuais deverão ser promovidas mediante celebração de termo aditivo, submetido à prévia aprovação da consultoria jurídica do contratante, salvo nos casos de justificada necessidade de antecipação de seus efeitos, hipótese em que a formalização do aditivo deverá ocorrer no prazo máximo de 1 (um) mês (art. 132 da Lei n.º 14.133, de 2021).

16.4. Registros que não caracterizam alteração do contrato podem ser realizados por simples apostila, dispensada a celebração de termo aditivo, na forma do art. 136 da Lei n.º 14.133, de 2021.

17. CLÁUSULA DÉCIMA SÉTIMA - PUBLICAÇÃO

17.1. Incumbirá ao contratante divulgar o presente instrumento no Portal Nacional de Contratações Públicas (PNCP), na forma prevista no art. 94 da Lei 14.133, de 2021, bem como no respectivo sítio oficial na Internet, em atenção ao art. 91,



caput, da Lei n.º 14.133, de 2021, e ao art. 8º, §2º, da Lei n. 12.527, de 2011, c/c art. 7º, §3º, inciso V, do Decreto n. 7.724, de 2012.

18. CLÁUSULA DÉCIMA OITAVA- FORO (art. 92, §1º)

18.1. Fica eleito o Foro da Comarca de Boa Viagem para dirimir os litígios que decorrerem da execução deste Termo de Contrato que não puderem ser compostos pela conciliação, conforme art. 92, §1º, da Lei nº 14.133/21.

BOA VIAGEM/CE,

--

CNPJ Nº --

FRANCISCA ANTONIA DA SILVA SAMPAIO
Responsável legal da CONTRATANTE

CONTRATADA

Responsável legal da CONTRATADA

TESTEMUNHAS:

1. _____

2. _____