



PREFEITURA DE
BOAVIAGEM



9 - COMPOSIÇÃO DE B.D.I

PREFEITURA DE BOA VIAGEM

CNPJ N° 07.963.515/0001-36 | CGF N° 06.920.307-5 | Tel.: 88 3427-7001

Praça Monsenhor José Cândido, 100 | Centro | Boa Viagem/CE | CEP 63.870-000

E-mail: pmbv_oficial@boaviagem.ce.gov.br | Site: www.boaviagem.ce.gov.br

COMPOSIÇÃO DO BDI					
OBRA:	PAVIMENTAÇÃO ASFALTICA EM CBUQ EM DIVERSAS RUAS NO MUNICIPIO DE BOA VIAGEM	DATA :	03/10/2022	BDI : 22,11%	
DESCRIÇÃO:	PAVIMENTAÇÃO ASFALTICA EM CBUQ EM DIVERSAS RUAS NO MUNICIPIO DE BOA VIAGEM	FONTE	VERSÃO	HORA	MES
TÍTULO:	PAVIMENTAÇÃO ASFALTICA EM CBUQ EM DIVERSAS RUAS NO MUNICIPIO DE BOA VIAGEM	SEINFRA	027 SEM DESONERAÇÃO	112,76%	71,07%
DESCRIÇÃO:	PAVIMENTAÇÃO ASFALTICA EM CBUQ EM DIVERSAS RUAS NO MUNICIPIO DE BOA VIAGEM	SINAPI	2022/08 SEM DESONERAÇÃO	112,51%	70,60%
LOCAL:	BOA VIAGEM - CEARÁ	Composição	PRÓPRIA	0,00%	0,00%
CLIENTE:	PREFEITURA MUNICIPAL DE BOA VIAGEM				
OBSERVAÇÕES:	-				



COD	DESCRIÇÃO	%
Benefício		
S + G	Garantia/seguros	0,40
L	Lucro	7,63
	TOTAL	8,03
Despesas Indiretas		
AC	Administração central	3,88
DF	Despesas financeiras	1,08
R	Riscos	0,50
	TOTAL	5,46
I Impostos		
	COFINS	3,00
	ISS	3,00
	PIS	0,65
	TOTAL	6,65

BDI = 22,11%

$$(1+AC+S+R+G)*(1+DF)*(1+L)/(1-I)-1$$


 Geordano de Araújo Pessoa
 Engenheiro Civil
 RNP 0600183610



10 - COMPOSIÇÃO DE ENCARGOS SOCIAIS

TABELA DE ENCARGOS SOCIAIS				
OBRA:	PAVIMENTAÇÃO ASFALTICA EM CBUQ EM DIVERSAS RUAS NO MUNICIPIO DE BOA VIAGEM	DATA : 03/10/2022	BDI : 22,11%	
DESCRIÇÃO:	PAVIMENTAÇÃO ASFALTICA EM CBUQ EM DIVERSAS RUAS NO MUNICIPIO DE BOA VIAGEM	FORTE	VERSÃO	HORA MÊS REF
TÍTULO:	PAVIMENTAÇÃO ASFALTICA EM CBUQ EM DIVERSAS RUAS NO MUNICIPIO DE BOA VIAGEM	SEINFRA	027 SEM DESONERAÇÃO	112,76% 71,07% 05/2021
DESCRIÇÃO:	PAVIMENTAÇÃO ASFALTICA EM CBUQ EM DIVERSAS RUAS NO MUNICIPIO DE BOA VIAGEM	SINAPI	2022/08 SEM DESONERAÇÃO	112,51% 70,80% 09/2022
LOCAL:	BOA VIAGEM - CEARÁ	Composição:	PRÓPRIA	0,00% 0,00%
CLIENTE:	PREFEITURA MUNICIPAL DE BOA VIAGEM			
OBSERVAÇÕES:	-			





COD	DESCRIÇÃO	HORA %	MÊS %
A	GRUPO A		
A1	INSS	20,00	20,00
A2	SESI	1,50	1,50
A3	SENAI	1,00	1,00
A4	INCRA	0,20	0,20
A5	SEBRAE	0,60	0,60
A6	Salário Educação	2,50	2,50
A7	Seguro Contra Acidentes de Trabalho	3,00	3,00
A8	FGTS	8,00	8,00
A9	SECONCI	0,00	0,00
	TOTAL	36,80	36,80

B	GRUPO B		
B1	Repouso Semanal Remunerado	17,84	0,00
B2	Feriados	3,71	0,00
B3	Auxílio - Enfermidade	0,87	0,67
B4	13º Salário	10,80	8,33
B5	Licença PaternidadeE	0,07	0,06
B6	Faltas Justificadas	0,72	0,56
B7	Dias de Chuvas	1,55	0,00
B8	Auxílio Acidente de Trabalho	0,11	0,08
B9	Férias Gozadas	8,71	6,73
B10	Salário Maternidade	0,03	0,03
	TOTAL	44,41	16,46

C	GRUPO C		
C1	Aviso Prévio Indenizado	5,40	4,17
C2	Aviso Prévio Trabalhado	0,13	0,10
C3	Férias Indenizadas	4,85	3,75
C4	Depósito Rescisão Sem Justa Causa	3,90	3,01
C5	Indenização Adicional	0,45	0,35
	TOTAL	14,73	11,38

D	GRUPO D		
D1	Reincidência de Grupo A sobre Grupo B	16,34	6,06
D2	Reincidência de Grupo A sobre Aviso Prévio Trabalhado e Reincidência do FGTS sobre Aviso Prévio Indenizado	0,48	0,37
	TOTAL	16,82	6,43

TABELA DE ENCARGOS SOCIAIS

	OBRA:	PAVIMENTAÇÃO ASFALTICA EM CBUQ EM DIVERSAS RUAS NO MUNICIPIO DE BOA VIAGEM	DATA : 03/10/2022	BDI : 22,11%			
	DESCRIÇÃO:	PAVIMENTAÇÃO ASFALTICA EM CBUQ EM DIVERSAS RUAS NO MUNICIPIO DE BOA VIAGEM	FONTE	VERSÃO	HORA	MES	REF.
	TÍTULO:	PAVIMENTAÇÃO ASFALTICA EM CBUQ EM DIVERSAS RUAS NO MUNICIPIO DE BOA VIAGEM	SEINFRA	027 SEM DESONERAÇÃO	112,76%	71,07%	05/2021
	DESCRIÇÃO:	PAVIMENTAÇÃO ASFALTICA EM CBUQ EM DIVERSAS RUAS NO MUNICIPIO DE BOA VIAGEM	SIHAPI	2022/08 SEM DESONERAÇÃO	112,51%	70,80%	09/2022
	LOCAL:	BOA VIAGEM - CEARÁ	Composição	PRÓPRIA	0,00%	0,00%	
	CLIENTE:	PREFEITURA MUNICIPAL DE BOA VIAGEM					
	OBSERVAÇÕES:	-					

Horista = 112,76%
 Mensalista = 71,07%

A + B + C + D


 Geordano de Araújo Pessoa
 Engenheiro Civil
 RNP 0600183610

TABELA DE ENCARGOS SOCIAIS			
OBRA:	PAVIMENTAÇÃO ASFALTICA EM CBUQ EM DIVERSAS RUAS NO MUNICIPIO DE BOA VIAGEM	DATA : 03/10/2022	BDI : 22,11%
DESCRIÇÃO:	PAVIMENTAÇÃO ASFALTICA EM CBUQ EM DIVERSAS RUAS NO MUNICIPIO DE BOA VIAGEM	FONTE	VERSÃO
TÍTULO:	PAVIMENTAÇÃO ASFALTICA EM CBUQ EM DIVERSAS RUAS NO MUNICIPIO DE BOA VIAGEM	SEINFRA	027 SEM DESONERAÇÃO
DESCRIÇÃO:	PAVIMENTAÇÃO ASFALTICA EM CBUQ EM DIVERSAS RUAS NO MUNICIPIO DE BOA VIAGEM	SINAPI	2022/08 SEM DESONERAÇÃO
LOCAL:	BOA VIAGEM - CEARÁ	Composição	PRÓPRIA
CLIENTE:	PREFEITURA MUNICIPAL DE BOA VIAGEM	HORA	MES
OBSERVAÇÕES:	-	REF.	



COD	DESCRIÇÃO	HORA %	MÊS %
A	GRUPO A		
A1	INSS	20,00	20,00
A2	SESI	1,50	1,50
A3	SENAI	1,00	1,00
A4	INCRA	0,20	0,20
A5	SEBRAE	0,60	0,60
A6	Salário Educação	2,50	2,50
A7	Seguro Contra Acidentes de Trabalho	3,00	3,00
A8	FGTS	8,00	8,00
A9	SECONCI	0,00	0,00
	TOTAL	36,80	36,80

B	GRUPO B		
B1	Repouso Semanal Remunerado	17,84	0,00
B2	Feriados	3,71	0,00
B3	Auxílio - Enfermidade	0,85	0,66
B4	13º Salário	10,81	8,33
B5	Licença PaternidadeE	0,07	0,06
B6	Faltas Justificadas	0,72	0,56
B7	Dias de Chuvas	1,56	0,00
B8	Auxílio Acidente de Trabalho	0,10	0,08
B9	Férias Gozadas	8,95	6,90
B10	Salário Maternidade	0,03	0,02
	TOTAL	44,64	16,61

C	GRUPO C		
C1	Aviso Prévio Indenizado	5,41	4,17
C2	Aviso Prévio Trabalhado	0,13	0,10
C3	Férias Indenizadas	4,36	3,36
C4	Depósito Rescisão Sem Justa Causa	3,80	2,93
C5	Indenização Adicional	0,46	0,35
	TOTAL	14,16	10,91

D	GRUPO D		
D1	Reincidência de Grupo A sobre Grupo B	16,43	6,11
D2	Reincidência de Grupo A sobre Aviso Prévio Trabalhado e Reincidência do FGTS sobre Aviso Prévio Indenizado	0,48	0,37
	TOTAL	16,91	6,48




TABELA DE ENCARGOS SOCIAIS

OBRA:	PAVIMENTAÇÃO ASFALTICA EM CBUQ EM DIVERSAS RUAS NO MUNICIPIO DE BOA VIAGEM	DATA : 03/10/2022	BDI : 22,11%			
DESCRIÇÃO:	PAVIMENTAÇÃO ASFALTICA EM CBUQ EM DIVERSAS RUAS NO MUNICIPIO DE BOA VIAGEM	FONTE	VERSÃO	HORA	MES	REF
TÍTULO:	PAVIMENTAÇÃO ASFALTICA EM CBUQ EM DIVERSAS RUAS NO MUNICIPIO DE BOA VIAGEM	SEINFRA	027 SEM DESONERAÇÃO	112,76%	71,07%	05/2021
DESCRIÇÃO:	PAVIMENTAÇÃO ASFALTICA EM CBUQ EM DIVERSAS RUAS NO MUNICIPIO DE BOA VIAGEM	SINAPI	202208 SEM DESONERAÇÃO	112,51%	70,80%	09/2022
LOCAL:	BOA VIAGEM - CEARÁ	Composição	PRÓPRIA	0,00%	0,00%	
CLIENTE:	PREFEITURA MUNICIPAL DE BOA VIAGEM					
OBSERVAÇÕES:	-					



Horista = 112,51%
Mensalista = 70,80%

A + B + C + D

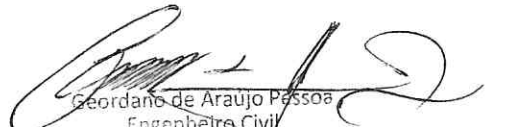
Geordano de Araujo Pessoa
Engenheiro Civil
RNP 0600183810



11 - RELATÓRIO FOTOGRÁFICO


OBJETO: PAVIMENTAÇÃO EM CBUQ EM DIVERSAS RUAS DOS DISTRITOS: ÁGUAS BELAS, BOQUEIRÃO, DOMINGOS DA COSTA, GUIA, IBUAÇU, IPIRANGA, JACAMPARI, MASSAPÊ DOS PAES, OLHO D'ÁGUA DO BEZERRIL, OLHO D'ÁGUA DOS FACUNDOS, VARZÉA DA IPUEIRA. P+B 934849

DATA DO RELATÓRIO:
OUTUBRO/2022


CONTRATANTE: PREFEITURA MUNICIPAL DE BOA VIAGEM

DESCRIÇÃO: RELATÓRIO DE VISITA TÉCNICA


PAVIMENTAÇÃO ASFÁLTICA EM CBUQ EM DIVERSAS RUAS DA ZONA RURAL

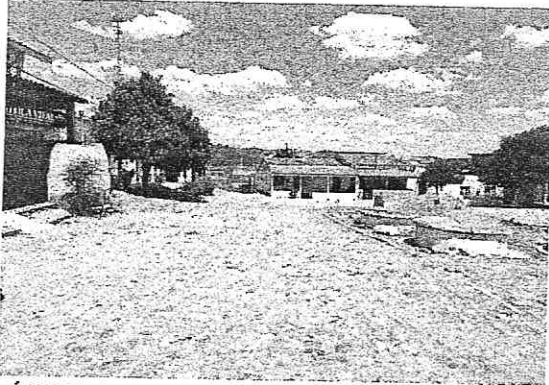

ÁGUAS BELAS

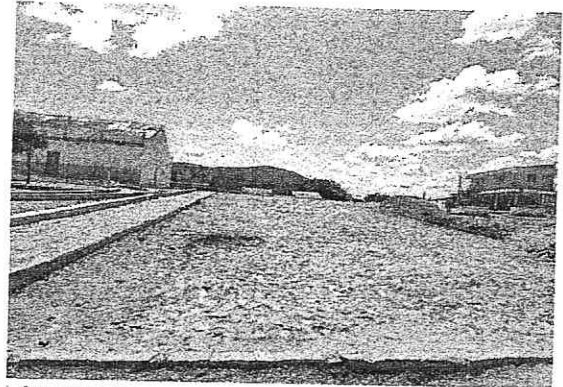

ÁGUAS BELAS

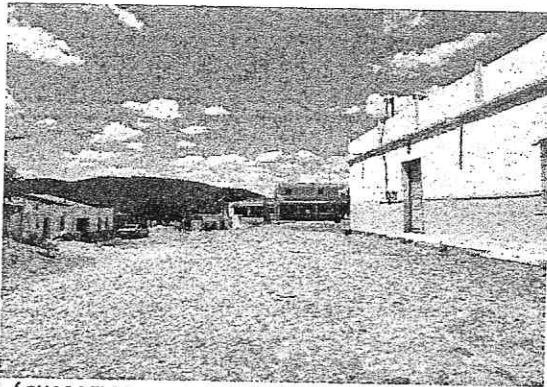

ÁGUAS BELAS



ÁGUAS BELAS



BOQUEIRÃO



BOQUEIRÃO

ASSINATURAS

FISCALIZAÇÃO

Geordano de Araújo Pessoa
Geordano de Araújo Pessoa
Engenheiro Civil
RNP 0600183610


OBJETO: PAVIMENTAÇÃO EM CBUQ EM DIVERSAS RUAS DOS DISTRITOS: AGUÁS BELAS, BOQUEIRÃO, DOMINGOS DA COSTA, GUIA, IBUAÇU, IPIRANGA, JACAMPARI, MASSAPÉ DOS PAES, OLHO D'ÁGUA DO BEZERRIL, OLHO D'ÁGUA DOS FACUNDOS, VARZÉA DA IPUEIRA, P+B 934949

DATA DO RELATÓRIO:
OUTUBRO/2022

CONTRATANTE: PREFEITURA MUNICIPAL DE BOA VIAGEM

DESCRIÇÃO: RELATÓRIO DE VISITA TÉCNICA

PAVIMENTAÇÃO ASFÁLTICA EM CBUQ EM DIVERSAS RUAS DA ZONA RURAL

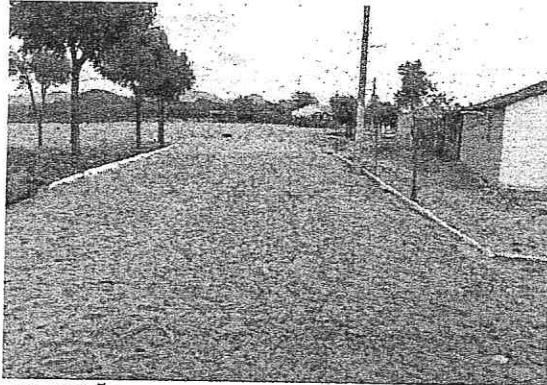


BOQUEIRÃO



BOQUEIRÃO



DOMINGOS DA COSTA

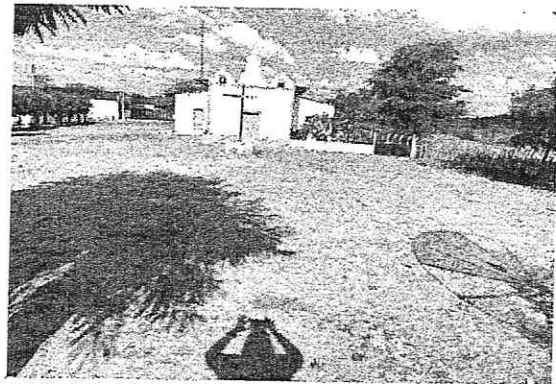

DOMINGOS DA COSTA



DOMINGOS DA COSTA



DOMINGOS DA COSTA

ASSINATURAS

FISCALIZAÇÃO

Geordano de Araújo Pessoa
Geordano de Araújo Pessoa
Engenheiro Civil
RNP 0600187610

OBJETO: PAVIMENTAÇÃO EM CBUQ EM DIVERSAS RUAS DOS DISTRITOS: AGUÁS BELAS, BOQUEIRÃO, DOMINGOS DA COSTA, GUIA, IBUAÇU, IPIRANGA, JACAMPARI, MASSAPÊ DOS PAES, OLHO D'ÁGUA DO BEZERRIL, OLHO D'ÁGUA DOS FACUNDOS, VARZÉA DA IPUEIRA. P+B 934949


DATA DO RELATÓRIO:
OUTUBRO/2022

CONTRATANTE: PREFEITURA MUNICIPAL DE BOA VIAGEM
DESCRIÇÃO: RELATÓRIO DE VISITA TÉCNICA


PAVIMENTAÇÃO ASFÁLTICA EM CBUQ EM DIVERSAS RUAS DA ZONA RURAL



GUIA

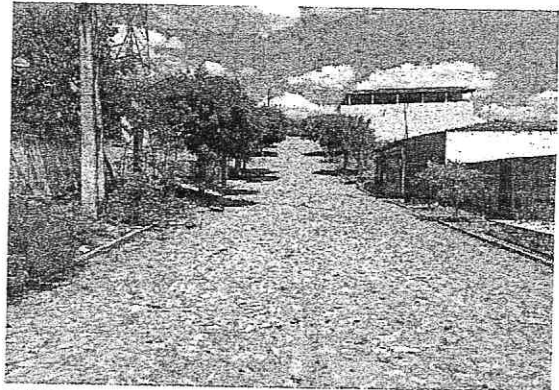


GUIA

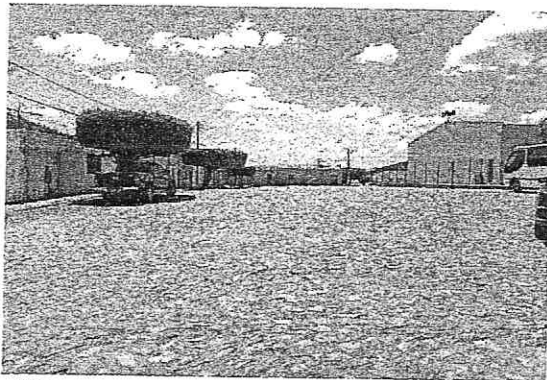

GUIA



GUIA

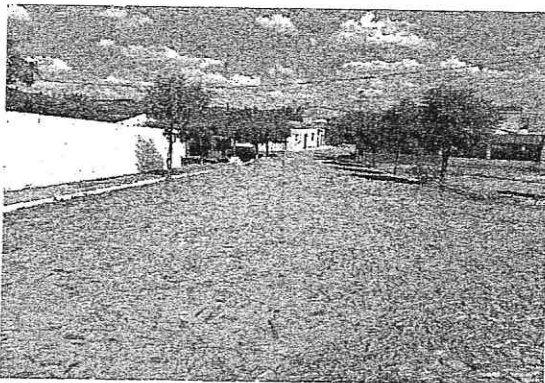

IBUAÇU



IBUAÇU

ASSINATURAS

FISCALIZAÇÃO


Geordano de Araújo Pessoa
Geordano de Araújo Pessoa
Engenheiro Civil
RNP 0600188610

OBJETO: PAVIMENTAÇÃO EM CBUQ EM DIVERSAS RUAS DOS DISTRITOS: AGUÁS BELAS, BOQUEIRÃO, DOMINGOS DA COSTA, GUIA, IBUAÇU, IPIRANGA, JACAMPARI, MASSAPÉ DOS PAES, OLHO D'ÁGUA DO BEZERRIL, OLHO D'ÁGUA DOS FACUNDOS, VARZÉA DA IPUEIRA, P+B 934949

DATA DO RELATÓRIO: OUTUBRO/2022

CONTRATANTE: PREFEITURA MUNICIPAL DE BOA VIAGEM
DESCRIÇÃO: RELATÓRIO DE VISITA TÉCNICA

PAVIMENTAÇÃO ASFÁLTICA EM CBUQ EM DIVERSAS RUAS DA ZONA RURAL

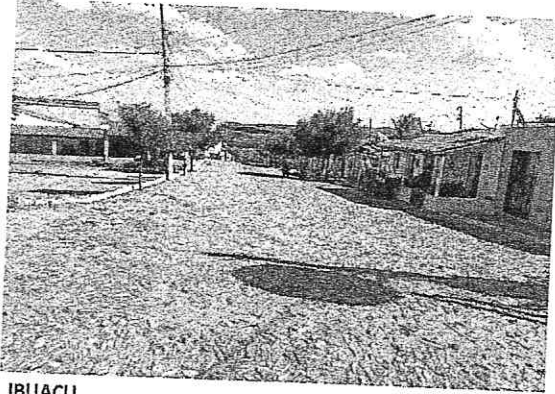


IBUAÇU



IBUAÇU



IPIRANGA

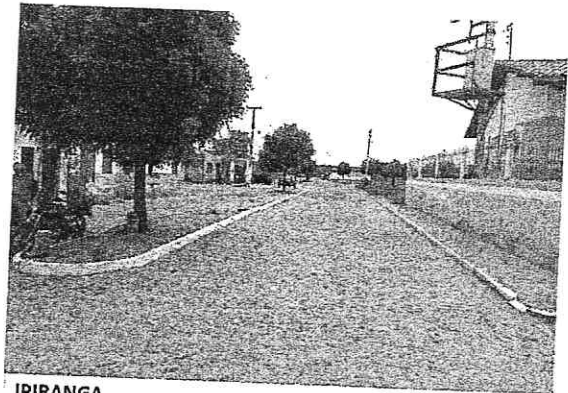

IPIRANGA



IPIRANGA



IPIRANGA

ASSINATURAS

FISCALIZAÇÃO

Geordano de Araújo Pessoa
Geordano de Araújo Pessoa
Engenheiro Civil
RNP 0600183610

OBJETO: PAVIMENTAÇÃO EM CBUQ EM DIVERSAS RUAS DOS DISTRITOS: AGUÁS BELAS, BOQUEIRÃO, DOMINGOS DA COSTA, GUIA, IBUAÇU, IPIRANGA, JACAMPARI, MASSAPÉ DOS PAES, OLHO D'ÁGUA DO BEZERRIL, OLHO D'ÁGUA DOS FACUNDOS, VARZEA DA IPUEIRA, P+B 934949


DATA DO RELATÓRIO:
OUTUBRO/2022

CONTRATANTE: PREFEITURA MUNICIPAL DE BOA VIAGEM
DESCRIÇÃO: RELATÓRIO DE VISITA TÉCNICA


PAVIMENTAÇÃO ASFÁLTICA EM CBUQ EM DIVERSAS RUAS DA ZONA RURAL




JACAMPARI

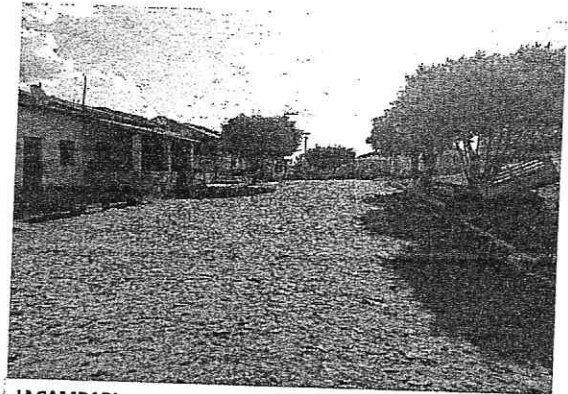

JACAMPARI

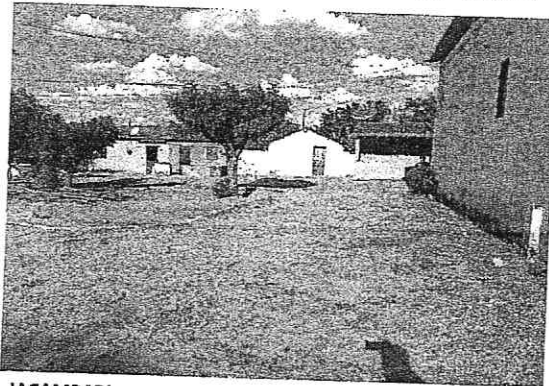

JACAMPARI

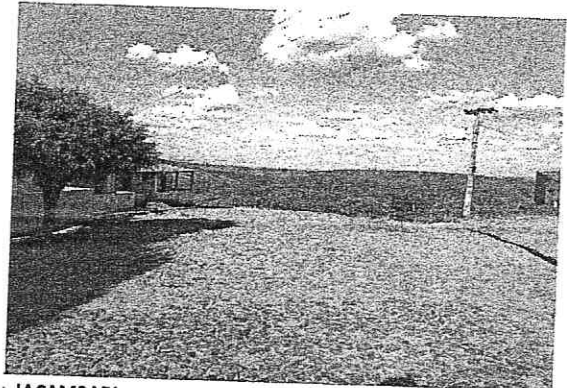

JACAMPARI




MASSAPÉ DOS PAES



MASSAPÉ DOS PAES

ASSINATURAS

FISCALIZAÇÃO

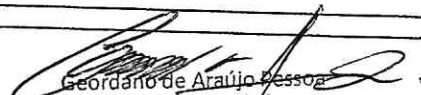

Geordano de Araújo Pessoa
Engenheiro Civil
RNP 0600183610

OBJETO: PAVIMENTAÇÃO EM CBUQ EM DIVERSAS RUAS DOS DISTRITOS: AGUÁS BELAS, BOQUEIRÃO, DOMINGOS DA COSTA, GUIA, IBUAÇU, IPIRANGA, JACAMPARI, MASSAPÊ DOS PAES, OLHO D'ÁGUA DO BEZERRIL, OLHO D'ÁGUA DOS FACUNDOS, VARZÉA DA IPUEIRA. P+B 934949


DATA DO RELATÓRIO:
OUTUBRO/2022

CONTRATANTE: PREFEITURA MUNICIPAL DE BOA VIAGEM
DESCRIÇÃO: RELATÓRIO DE VISITA TÉCNICA


PAVIMENTAÇÃO ASFÁLTICA EM CBUQ EM DIVERSAS RUAS DA ZONA RURAL

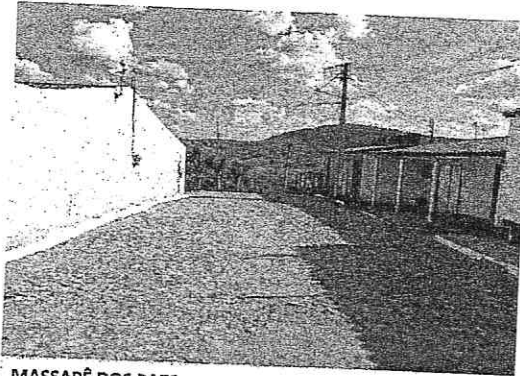


MASSAPÊ DOS PAES

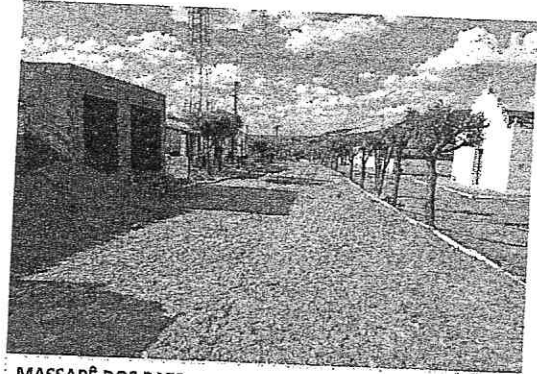

MASSAPÊ DOS PAES

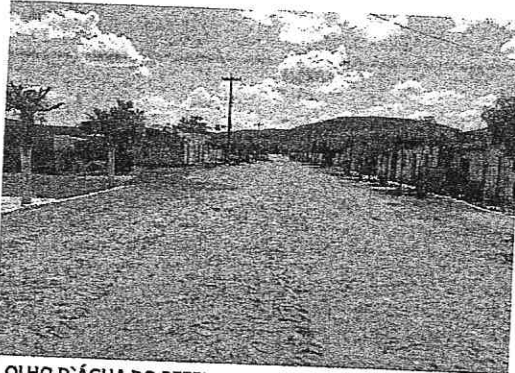

OLHO D'ÁGUA DO BEZERRIL

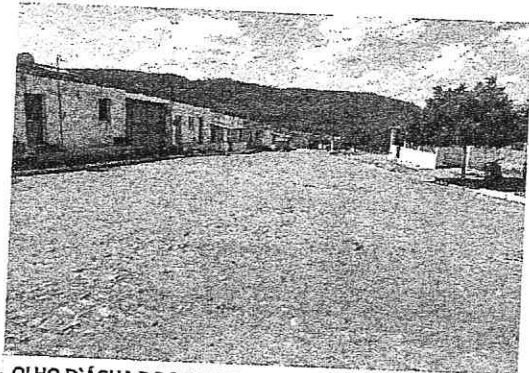

OLHO D'ÁGUA DO BEZERRIL




OLHO D'ÁGUA DO BEZERRIL



OLHO D'ÁGUA DO BEZERRIL

ASSINATURAS

FISCALIZAÇÃO

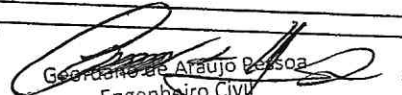
Geordane de Araujo Pessoa
Engenheiro Civil
RNP 0600183910

OBJETO: PAVIMENTAÇÃO EM CBUQ EM DIVERSAS RUAS DOS DISTRITOS: AGUÁS BELAS, BOQUEIRÃO, DOMINGOS DA COSTA, GUIA, IBUAÇU, IPIRANGA, JACAMPARI, MASSAPÊ DOS PAES, OLHO D'ÁGUA DO BEZERRIL, OLHO D'ÁGUA DOS FACUNDOS, VARZÉA DA IPUEIRA. P+B 934949


DATA DO RELATÓRIO:
OUTUBRO/2022

CONTRATANTE: PREFEITURA MUNICIPAL DE BOA VIAGEM

DESCRIÇÃO: RELATÓRIO DE VISITA TÉCNICA

PAVIMENTAÇÃO ASFALTICA EM CBUQ EM DIVERSAS RUAS DA ZONA RURAL

COMISSÃO DE LICITAÇÃO
Fls. 491
Fabrica

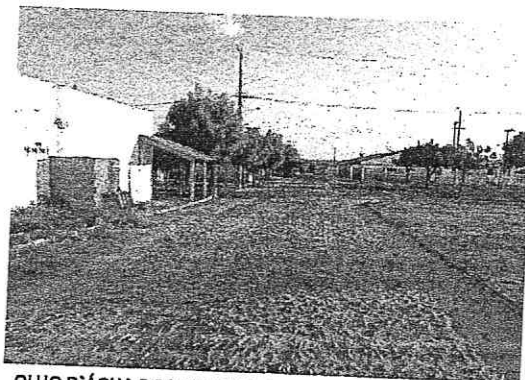

OLHO D'ÁGUA DOS FACUNDOS




OLHO D'ÁGUA DOS FACUNDOS




OLHO D'ÁGUA DOS FACUNDOS



OLHO D'ÁGUA DOS FACUNDOS

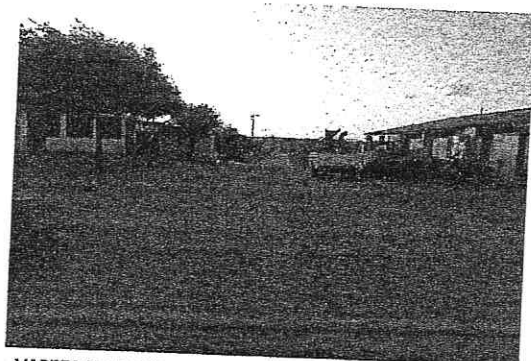


VARZEA DA IPUEIRAS

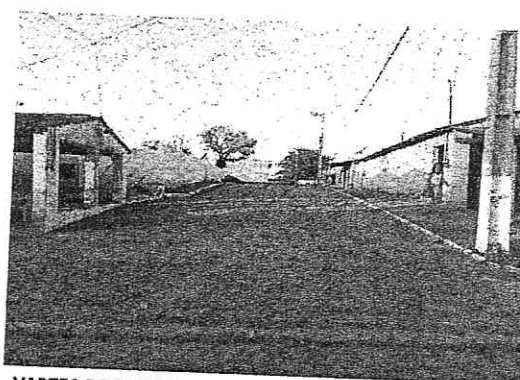

VARZEA DA IPUEIRAS

ASSINATURAS

FISCALIZAÇÃO

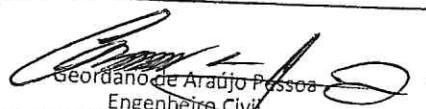
Geordano de Araújo Pessoa
Engenheiro Civil
RNP 0600183610



PREFEITURA DE
BOAVIAGEM

RELATÓRIO FOTOGRÁFICO

COMISSÃO DE LICITAÇÃO
Fs. 492
Rubrica

OBJETO: PAVIMENTAÇÃO EM CBUQ EM DIVERSAS RUAS DOS DISTRITOS: AGUÁS BELAS, BOQUEIRÃO, DOMINGOS DA COSTA, GUIA, IBUAÇU, IPIRANGA, JACAMPARI, MASSAPÊ DOS PAES, OLHO D'ÁGUA DO BEZERRIL, OLHO D'ÁGUA DOS FACUNDOS, VARZEA DA IPUEIRA. P+B 934949

DATA DO RELATÓRIO:
OUTUBRO/2022

CONTRATANTE: PREFEITURA MUNICIPAL DE BOA VIAGEM

DESCRIÇÃO: RELATÓRIO DE VISITA TÉCNICA

PAVIMENTAÇÃO ASFALTICA EM CBUQ EM DIVERSAS RUAS DA ZONA RURAL




VARZEA DA IPUEIRAS



VARZEA DA IPUEIRAS

ASSINATURAS

FISCALIZAÇÃO

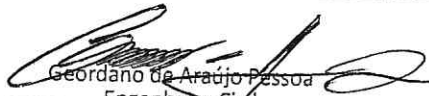
Geordano de Araújo Pessoa
Engenheiro Civil
RNP 0600187610



PREFEITURA DE
BOAVIAGEM



12 - ART (PROJETO, ORÇAMENTO E FISCALIZAÇÃO)

PREFEITURA DE BOA VIAGEM

CNPJ N° 07.963.515/0001-36 | CGF N° 06.920.307-5 | Tel.: 88 3427-7001

Praça Monsenhor José Cândido, 100 | Centro | Boa Viagem/CE | CEP 63.870-000

E-mail: pmbv_oficial@boaviagem.ce.gov.br | Site: www.boaviagem.ce.gov.br



Anotação de Responsabilidade Técnica - ART
Lei nº 6.496, de 7 de dezembro de 1977

CREA-CE

ART OBRA / SERVIÇO
Nº CE20221084267

Conselho Regional de Engenharia e Agronomia do Ceará

COMPLEMENTAR à
CE20210825046

1. Responsável Técnico
GEORDANO DE ARAUJO PESSOA
 Título profissional: **ENGENHEIRO CIVIL**
 RNP: 0600183610
 Registro: 0600183610CE
 Empresa contratada: **GAP CONSTRUÇÕES E PROJETOS LTDA - EPP**
 Registro : 0000397032-CE

2. Dados do Contrato
 Contratante: **MUNICIPIO DE BOA VIAGEM**
PRAÇA MONSENHOR JOSE CANDIDO
 Complemento: **Bairro: CENTRO**
 Cidade: **BOA VIAGEM** **UF: CE** **CEP: 63870000**
 Contrato: **2021.04.16.005 - 01** **Celebrado em: 16/07/2021**
 Valor: **R\$ 10.579.377,58** **Tipo de contratante: Pessoa Jurídica de Direito Público**
 Ação Institucional: **NENHUMA - NÃO OPTANTE**

3. Dados da Obra/Serviço
PRAÇA MONSENHOR JOSE CANDIDO **Nº: 100**
 Complemento: **Bairro: CENTRO**
 Cidade: **BOA VIAGEM** **UF: CE** **CEP: 63870000**
 Data de Início: **24/10/2022** **Previsão de término: 31/12/2023** **Coordenadas Geográficas: -5.125753, -39.730248**
 Finalidade: **Infraestrutura** **Código: Não Especificado**
 Proprietário: **MUNICIPIO DE BOA VIAGEM** **CPF/CNPJ: 07.963.515/0001-36**

4. Atividade Técnica

	Quantidade	Unidade
14 - Elaboração		
80 - Projeto > TRANSPORTES > INFRAESTRUTURA URBANA > DE PAVIMENTAÇÃO > #4.2.1.2 - ASFÁLTICA PARA VIAS URBANAS	1,00	un
35 - Elaboração de orçamento > TRANSPORTES > INFRAESTRUTURA URBANA > DE PAVIMENTAÇÃO > #4.2.1.2 - ASFÁLTICA PARA VIAS URBANAS	1,00	un
18 - Fiscalização		
60 - Fiscalização de obra > TRANSPORTES > INFRAESTRUTURA URBANA > DE PAVIMENTAÇÃO > #4.2.1.2 - ASFÁLTICA PARA VIAS URBANAS	1,00	un

Após a conclusão das atividades técnicas o profissional deve proceder a baixa desta ART

5. Observações
 REF. AO PROJETO, ORÇAMENTO E FISCALIZAÇÃO DA PAVIMENTAÇÃO ASFÁLTICA, SINALIZAÇÃO VIÁRIA E EXECUÇÃO DE CALÇADAS EM DIVERSAS RUAS DE DIVERSAS LOCALIDADES, JUNTO À SECRETARIA DE INFRAESTRUTURA E RECURSOS HÍDRICOS DO MUNICÍPIO DE BOA VIAGEM-CE.

6. Declarações
 - Declaro que estou cumprindo as regras de acessibilidade previstas nas normas técnicas da ABNT, na legislação específica e no decreto n. 5296/2004.

7. Entidade de Classe
CLUBE DE ENGENHARIA DO CEARÁ (CEC)

8. Assinaturas
 Declaro serem verdadeiras as informações acima

 Local _____ de _____ data _____

GEORDANO DE ARAUJO PESSOA - CPF: 879.725.903-97

MUNICIPIO DE BOA VIAGEM - CNPJ: 07.963.515/0001-36

9. Informações
 * A ART é válida somente quando quitada, mediante apresentação do comprovante do pagamento ou conferência no site do Crea.

10. Valor
 Valor da ART: **R\$ 88,78** Registrada em: **31/10/2022** Valor pago: **R\$ 88,78** Nosso Número: **8215688238**




A autenticidade desta ART pode ser verificada em: <https://crea-ce.sitac.com.br/publico/>, com a chave: bz4x2
 Impresso em: 14/11/2022 às 12:21:18 por: , Ip: 170.82.29.253





13 - PEÇAS GRÁFICAS

LEGENDA:
 TRECHO DA OBRA
 COORDENADAS EM UTM

- MASSARA
 E=405943.66
 N=9475954.11
 JACAMPARI
 E=397773.65
 N=9471032.56
 IBUAÇU
 E=412685.45
 N=946684.50
 OLHO D'ÁGUA DO BEZERRIL
 E=407246.33
 N=9462961.05
 POÇO DA PEDRA
 E=417199.81
 N=9463433.31
 ÁGUAS BELAS
 E=403840.58
 N=9460975.88
 BOUQUEIRÃO
 E=424643.02
 N=9460271.82
 GUJA
 E=410584.45
 N=9456820.93
 OLHO D'ÁGUA DOS FACINROS
 E=417150.10
 N=9452184.99
 VARZEA DA TRINEIRAS
 E=424601.51
 N=947731.45
 DOMINGOS DA COSTA
 E=404163.32
 N=9491854.22
 IPIRANGA
 E=400960.75
 N=9425734.44




PREFEITURA DE BOA VIAGEM
 GOVERNO PARA TODOS
CONSTRUINDO UMA NOVA HISTÓRIA

OBRA: PAVIMENTAÇÃO ASFÁLTICA
 IDENTIFICAÇÃO DOS BLENCHOS: PLANTA DE LOCALIZAÇÃO
 LOCAL: VÁRIAS LOCALIDADES NO MUNICÍPIO DE BOA VIAGEM

RESPONSÁVEL TÉCNICO: _____ DATA: 01/2022
 DEBENEFETÁRIO: _____ PRANCHAS Nº: 01/01

ARQUIVO: *Planta Localizacao*

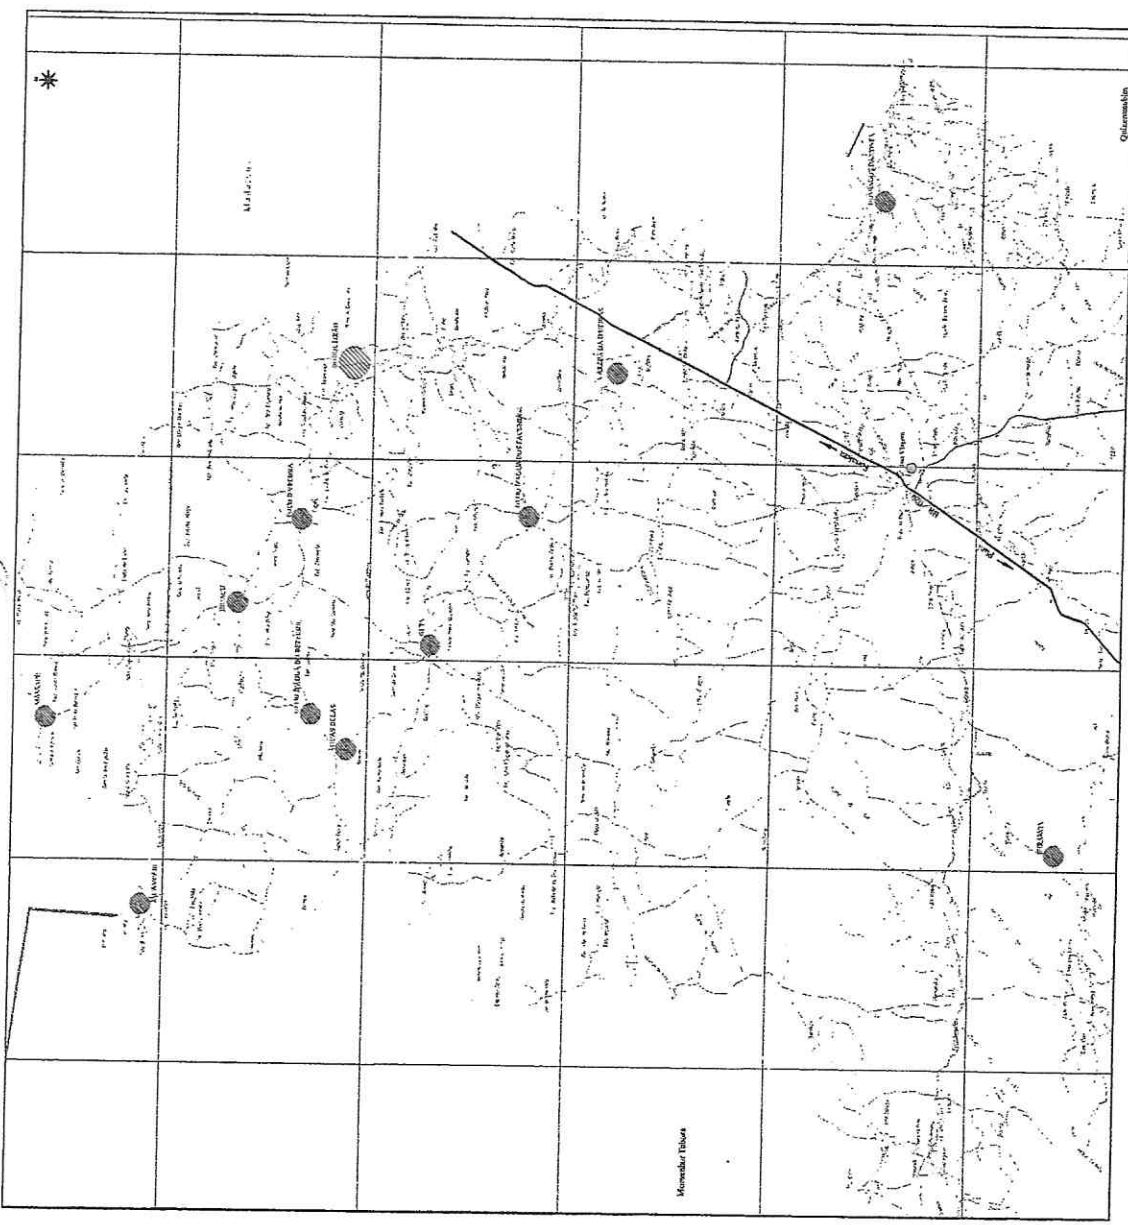


 Geordano de Araújo Pessoa
 Engenheiro Civil
 RNP 0600/83610

LEGENDA:
 TRECHO DA OBRA
 CODIFICADAS EM UTM

- MASSAPÉ
 E=106983,66
 N=917591,41
- JACAMPARI
 E=397773,65
 N=947102,56
- TRUAÇU
 E=12685,45
 N=9466884,50
- OLHO D'ÁGUA DO BEZERRIL
 E=402246,33
 N=9462961,05
- POÇO DA REDINA
 E=417194,18
 N=9463433,31
- ÁGUAS BELAS
 E=403840,58
 N=9460875,88
- BOUQUERÃO
 E=424643,02
 N=9460271,02
- GUIA
 E=410554,45
 N=94456820,93
- OLHO D'ÁGUA DOS FACININDOS
 E=417158,10
 N=9452104,99
- VAZEA DA TIJEIRAS
 E=44664,11
 N=9447731,45
- DOMINGOS DA COSTA
 E=433048,32
 N=9434854,22
- TRABANCA
 E=408960,75
 N=9425734,44




PREFEITURA DE BOA VIAGEM
 GOVERNO PARA TODOS

CONSTRUINDO UMA NOVA HISTÓRIA

OBJETO: PAVIMENTAÇÃO ASFALTICA
 IDENTIFICAÇÃO DOS DISENHOS: PLANTA GEORREFERENCIADA
 LOCAL: VARIAS LOCALIDADES NO MUNICIPIO DE BOA VIAGEM

RESPONSÁVEL TÉCNICO: _____ DATA: 01/2022
 ESCALA: _____


FRANQUIA: _____ DATA: 01/01

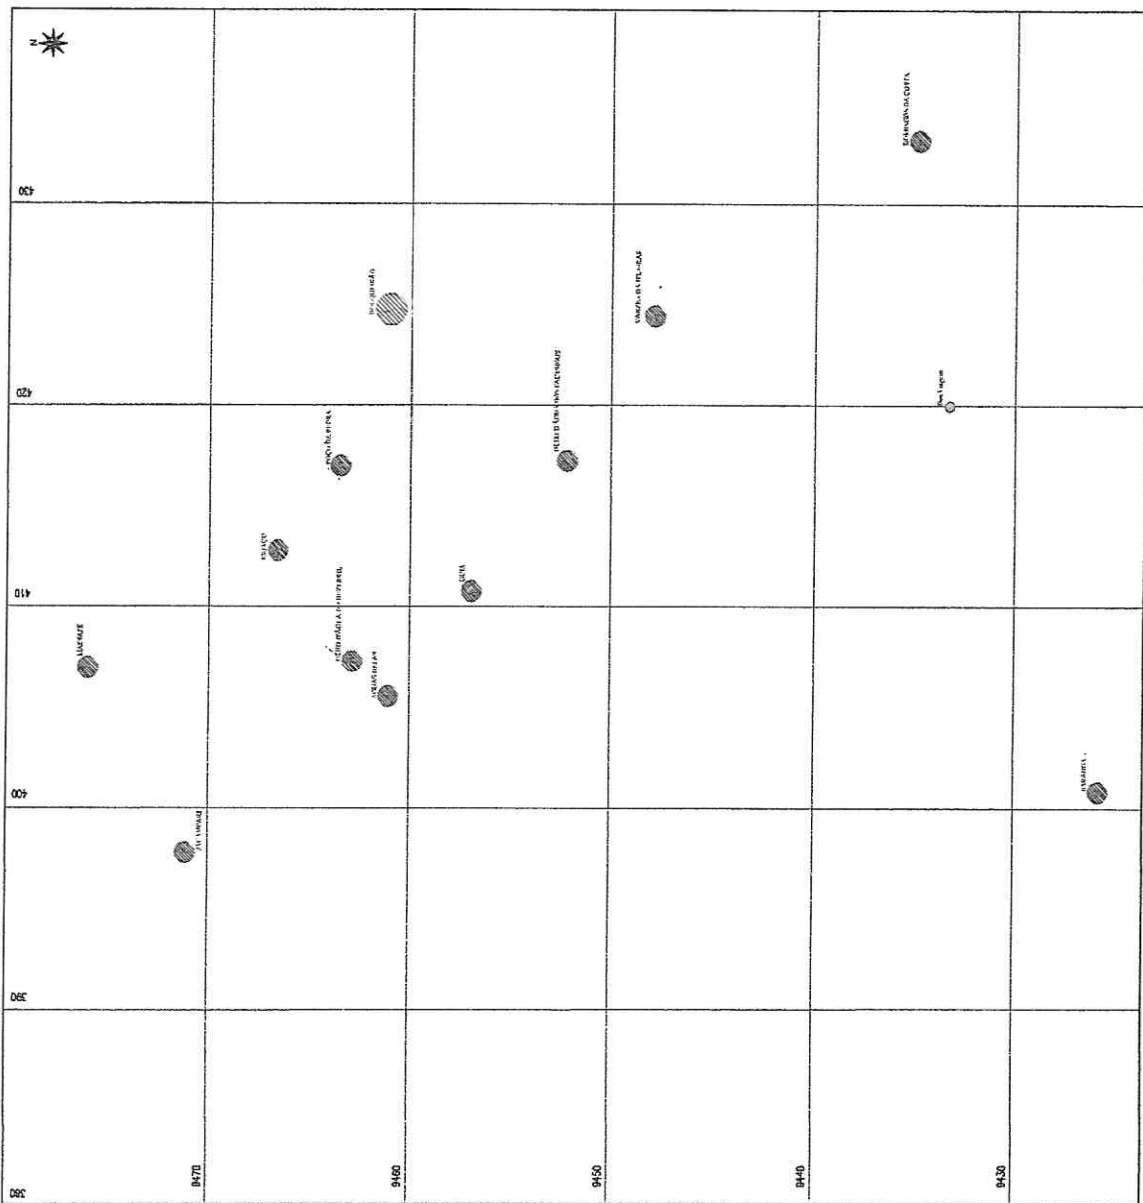

Geordano de Araújo Pessoa
 Engenheiro Civil
 RNP 0660183610

LEGENDA

— CALÇADA PROJETADA

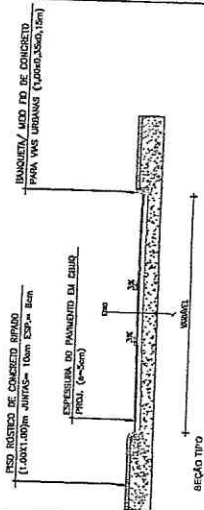

Geordiano de Araújo Cesari
 Engenheiro Civil
 RNP 0600184610

PREFEITURA DE BOA VIAGEM GOVERNO PARA TODOS		PLANTA DE CALÇADAS	
CRIAR: PAVIMENTAÇÃO ASFALTADA	LOCAL: ÁGUAS VIVAS	ESCALA: INDICADA	DATA: 08/02/20
IDENTIFICAÇÃO DOS DESENHOS: 01: PLANTA BAIXA	RESPONSÁVEL TÉCNICO: [Assinatura]	INSCRIÇÃO: [Número]	REGISTRO: [Número]
PLANILHA Nº 01 / 01			PLANILHA Nº 01 / 01

01: PLANTA BAIXA
 ESCALA: 1:1000

LEGENDA

- SINALIZAÇÃO VERTICAL:
- PLACA COM T SUPORTE
 - BANDEIRA DE SINALIZAÇÃO
- SINALIZAÇÃO HORIZONTAL:
- PISTA PROJETADA
 - PISTA EXISTENTE
 - EIXO PROJETADO
 - EIXO EXISTENTE
 - FAIXA BRANCA CONTÍNUA
 - FAIXA BRANCA TRACELADA (1:1)
 - FAIXA AMARELA CONTÍNUA
 - FAIXA AMARELA TRACELADA (1:1)

OBS.: VER PLANTA DE DETALHES




Geordiano de Araújo Pessoa
Engenheiro Civil
RNP 0600187610

PREFEITURA DE CONSTRUINDO UMA NOVA HISTÓRIA
BOA VIAGEM
GOVERNO PARA TODOS

ORIGEM: PAVIMENTAÇÃO ASFALTICA
IDENTIFICAÇÃO DOS DESTINOS: PLANTA BAIXA
RESPONSÁVEL TÉCNICO: []
PROPOSTA: []

PLANTA DE SINALIZAÇÃO

LOCAL: AQUA BRUA
DATA: []
DESENHISTA: []
PROJETADE: []

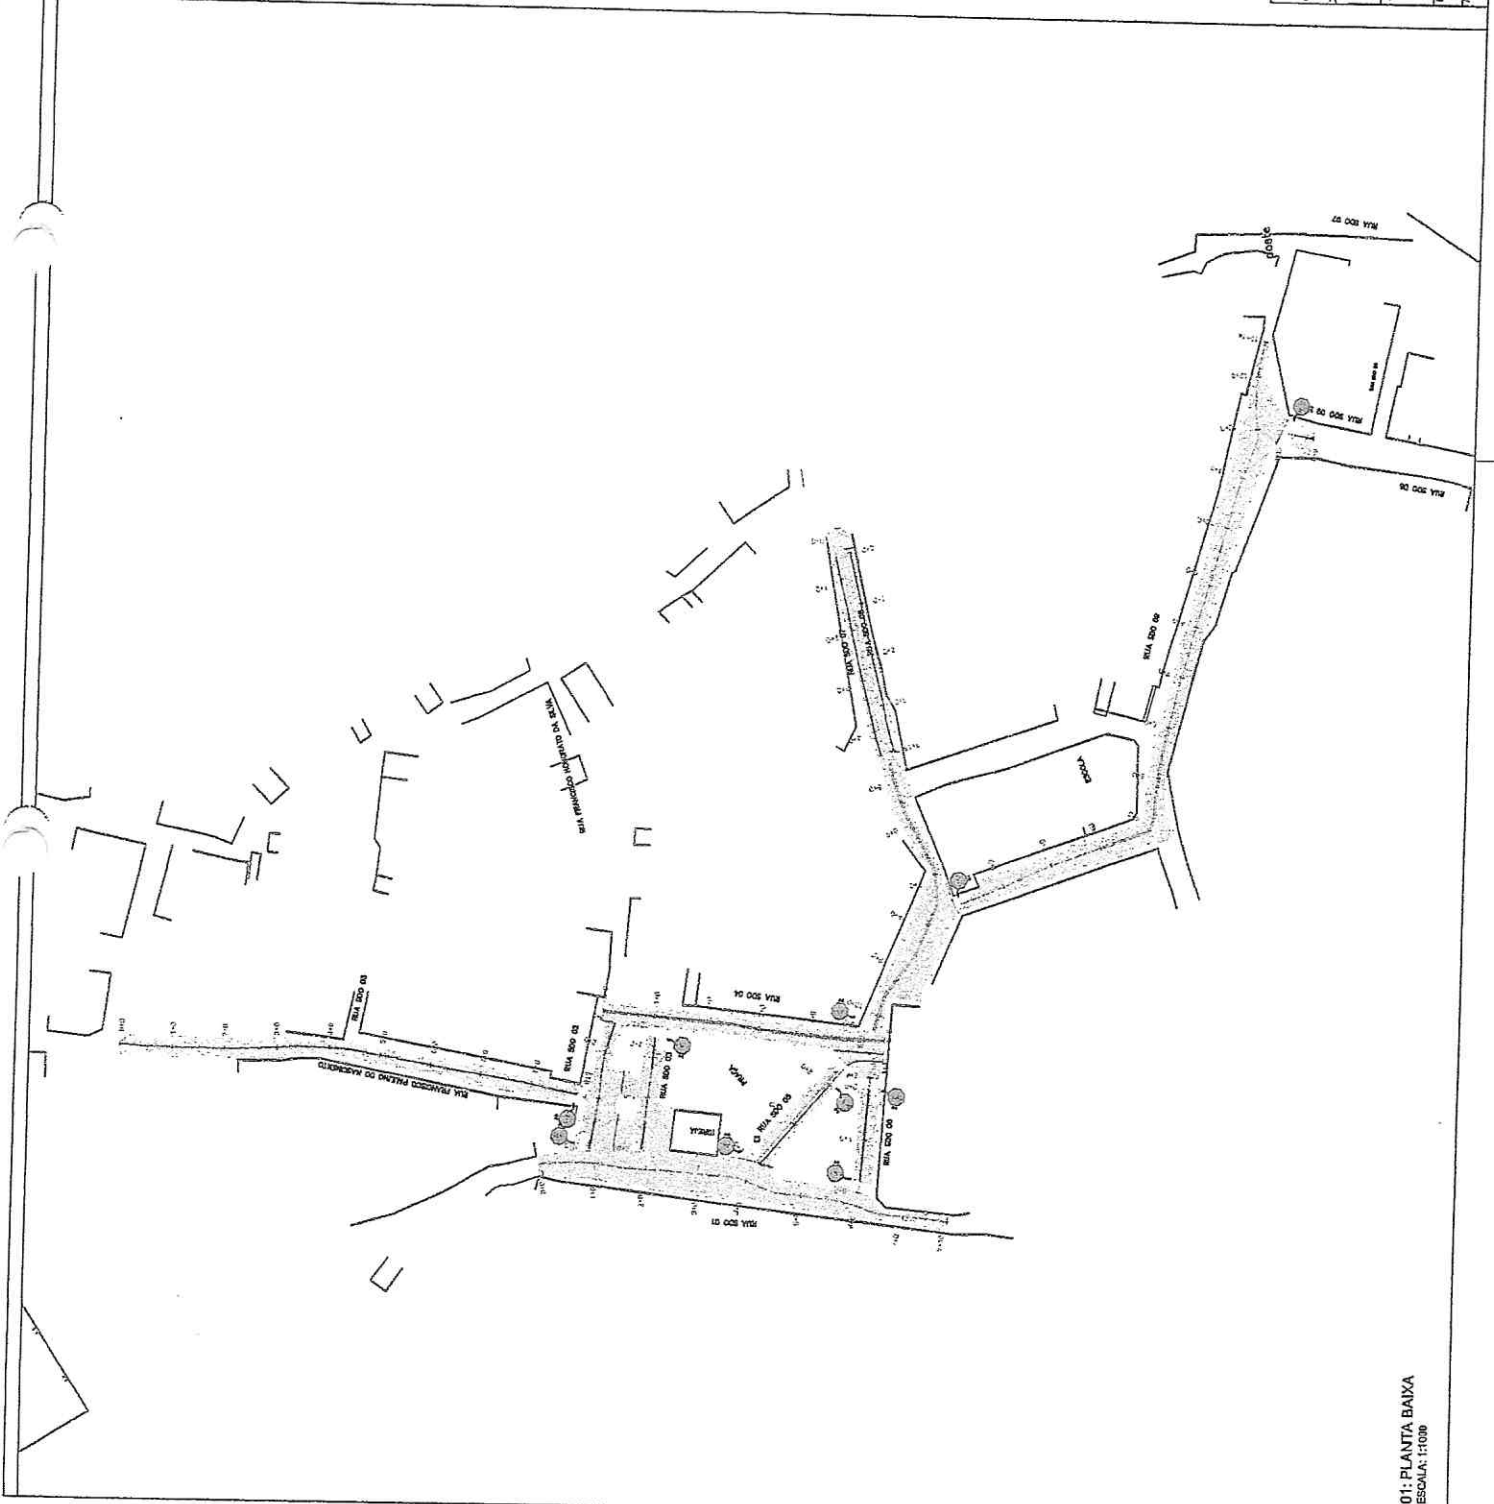

01: PLANTA BAIXA
ESCALA: 1:1000

LEGENDA

- CALÇADA PROJETADA

BASE DE CONCRETO ARMADO (LARGURA DE 0,30m - 0,40m - 0,50m) PARA VAS URBANOS (1,00m x 0,50m x 0,40m)

ESPESURA DO PAVIMENTO EM CEBU FIBRADO (10-15cm)

AREIA

REÇÃO TIPO



Geordano de Araújo Pereira
 Geordano de Araújo Pereira
 Engenheiro Civil
 RNP 0600181610

PREFEITURA DE BOA VIAGEM
 GOVERNO PARA TODOS

CONSTRUINDO UMA NOVA HISTÓRIA

PLANTA DE CALÇADA


LOCAL: BOCUJUBÁ

INDICADA: DMS202

DESCRIÇÃO: PAVIMENTAÇÃO ASFÁLTICA DE PLANTA BAIXA

ESCALA: 1:1000

DATA: 01/01

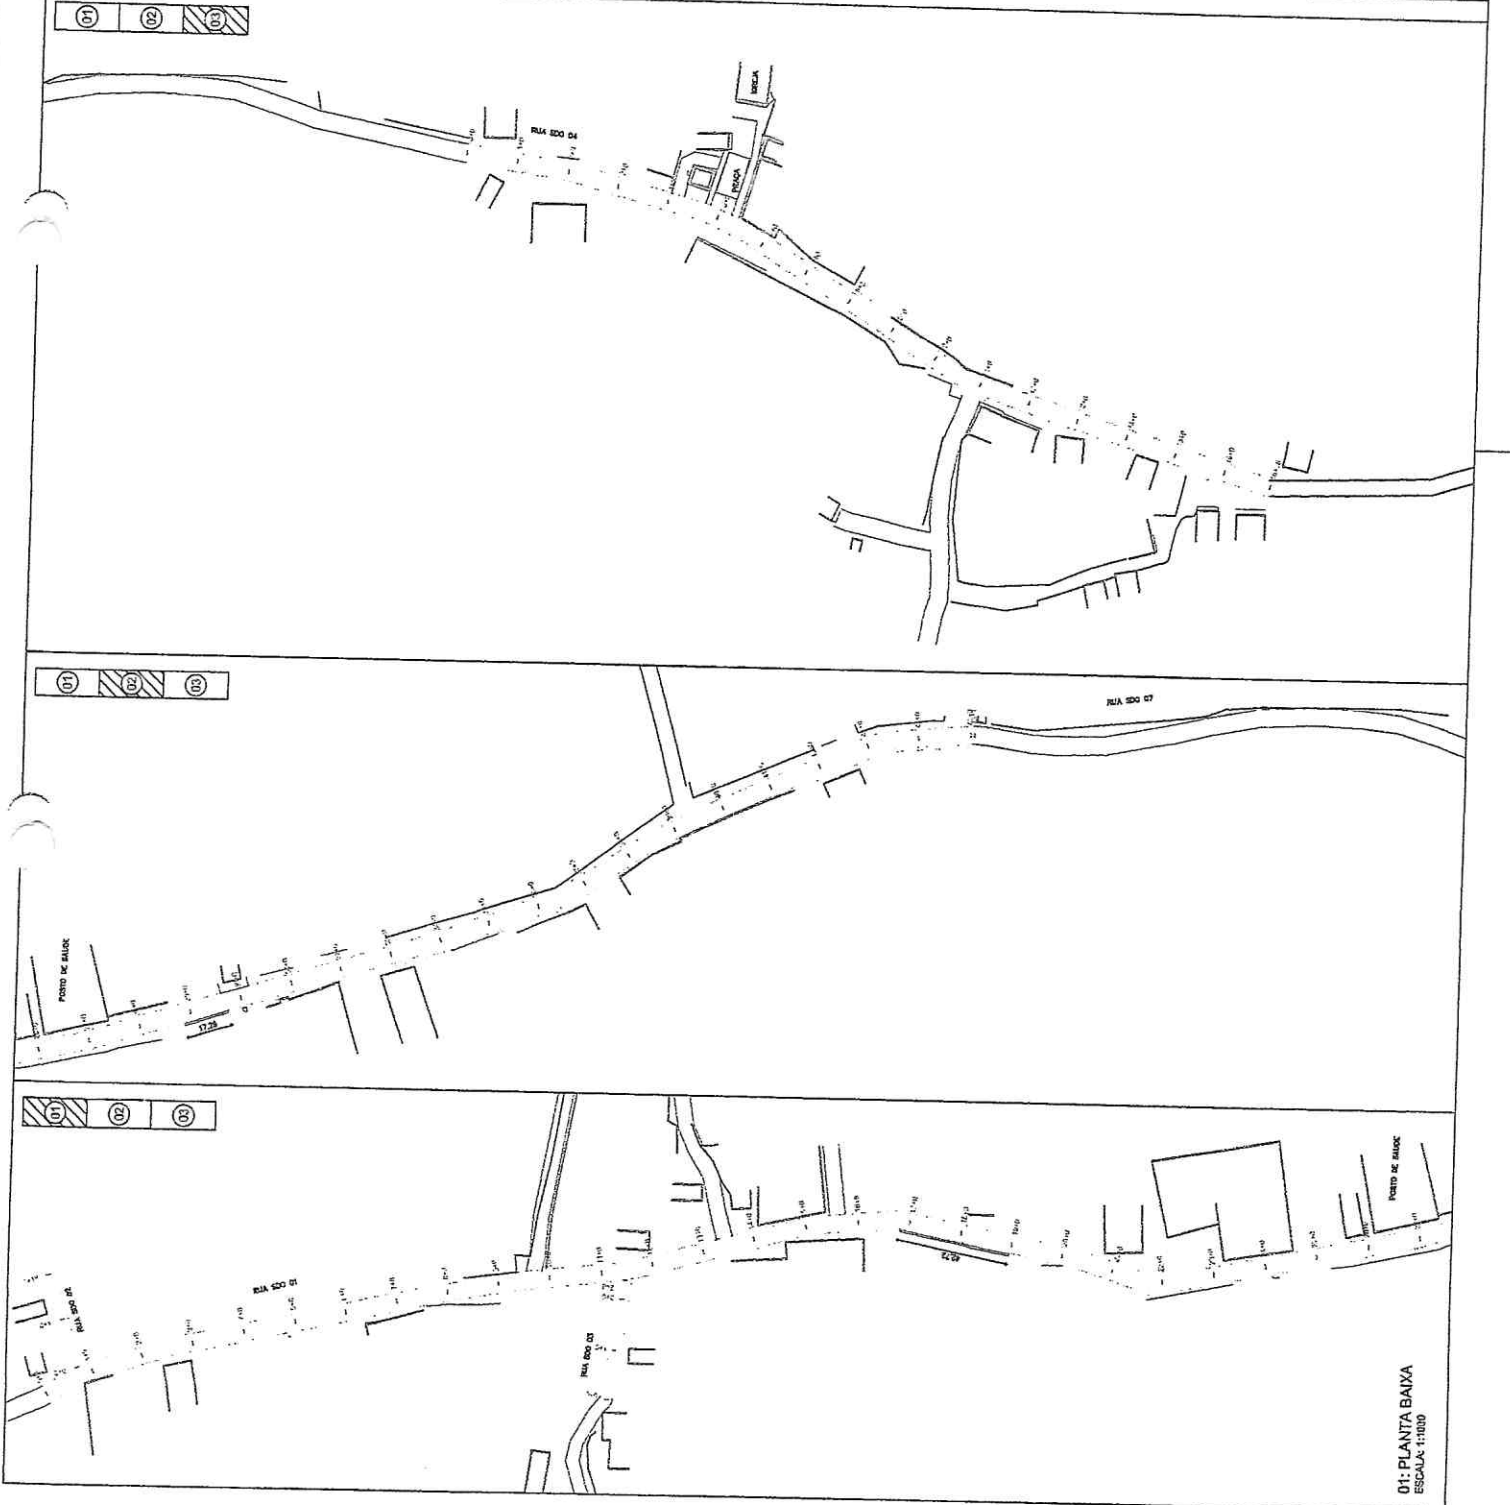

01- PLANTA BAIXA
 ESCALA: 1:1000




 Geordano de Araújo Pessoa
 Engenheiro Civil
 RNP 0600183610

PREFEITURA DE BOA VIAGEM
 GOVERNO PARA TODOS
HISTÓRIA

PLANTA DE REALIZAÇÃO
 LOCAL: RODOVIÁRIO
 DATA: 01/01
 INDICADA: 01/01
 INDICADA: 01/01

IDENTIFICAÇÃO: 01: PLANTA BAIXA
 ESCALA: 1:1000

LEGENDA


SINALIZAÇÃO VERTICAL:

- PLACAS COM 1 SUPORTE
- BANDEIRA DE SINALIZAÇÃO

SINALIZAÇÃO HORIZONTAL:

- FRESTA PROJETADA
- FRESTA EXISTENTE
- EIXO PROJETADO
- MEIO FIO PROJETADO
- FAIXA BRANCA CONTÍNUA
- FAIXA BRANCA TRACEDADA (1:1)
- FAIXA AMARELA CONTÍNUA
- FAIXA AMARELA TRACEDADA (1:1)



OBRS.: VER PLANTA DE DETALHES

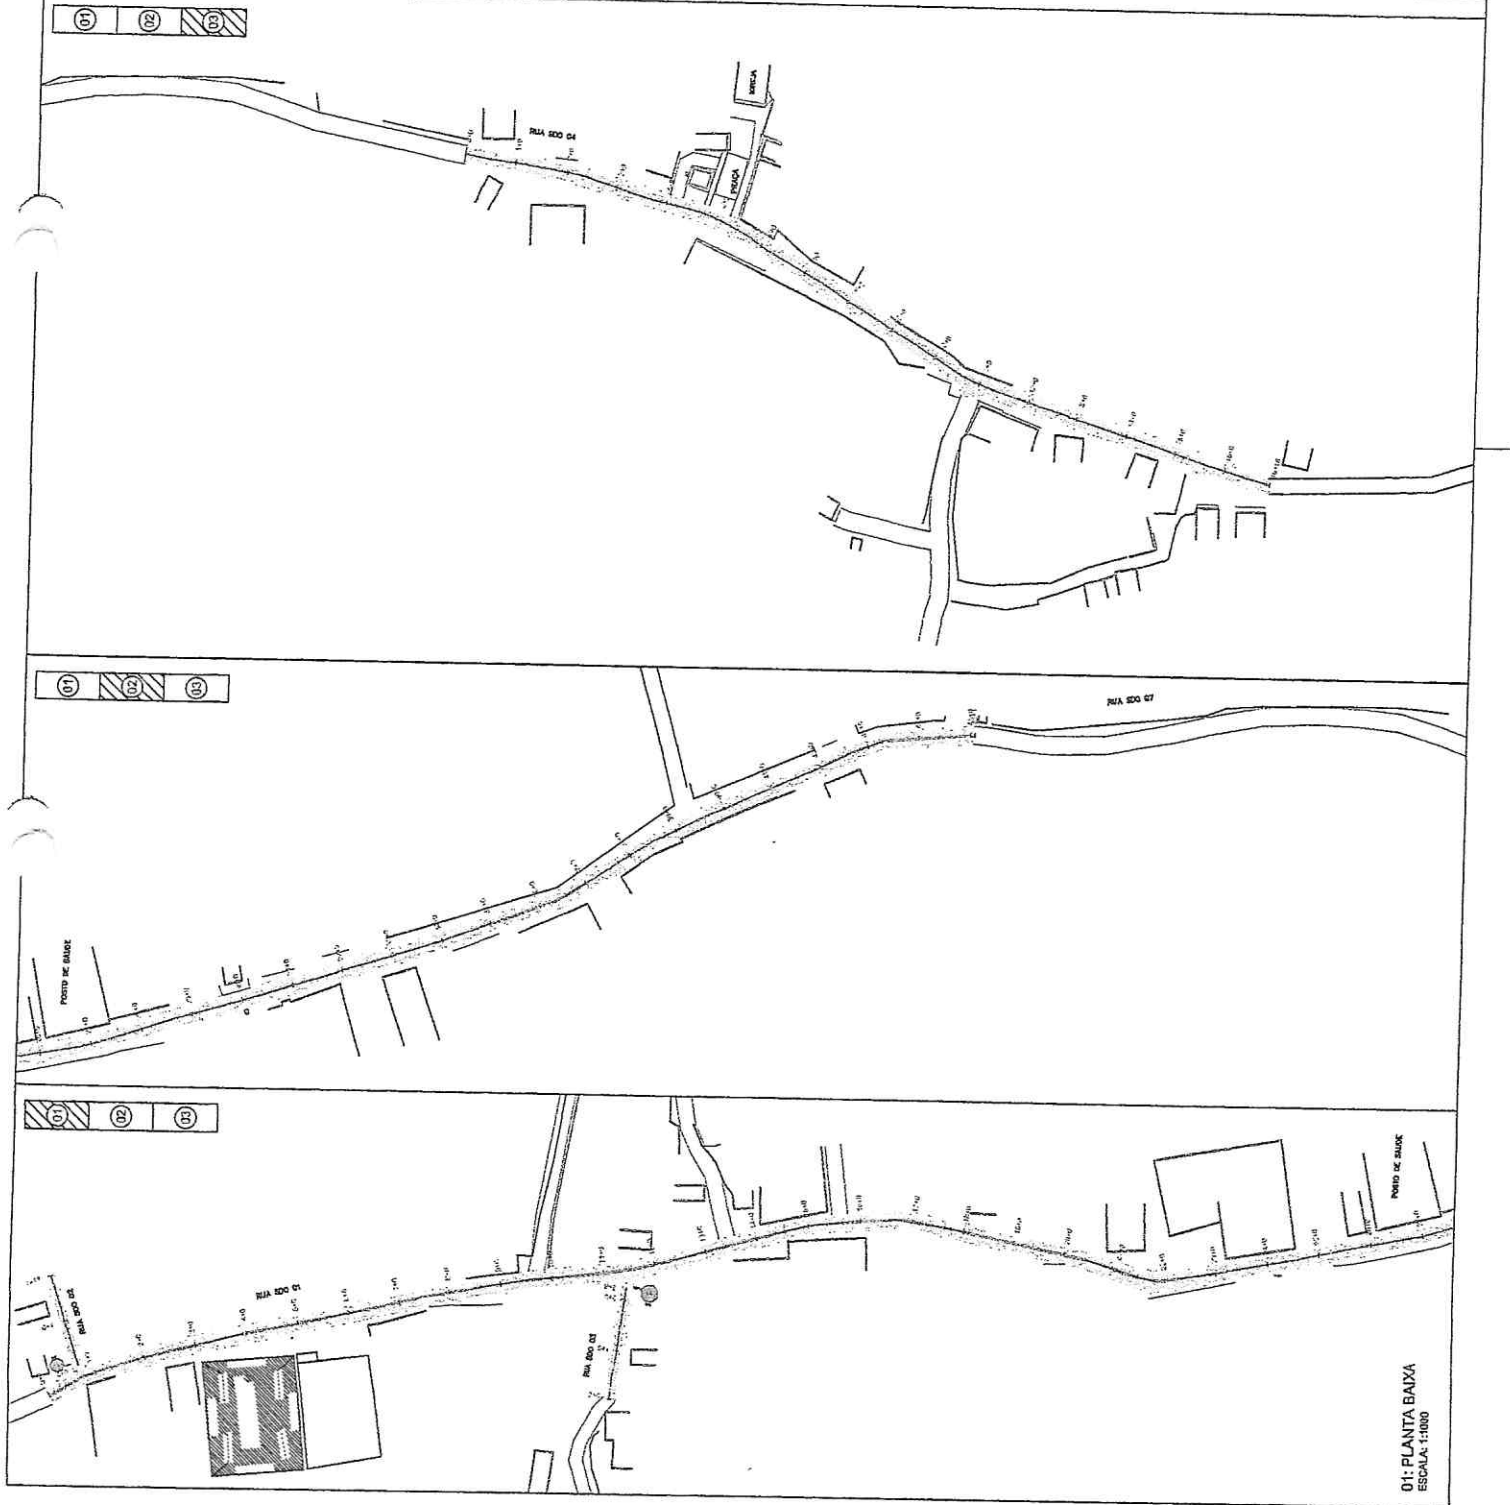

01: PLANTA BAIXA
ESCALA: 1:1000

LEGENDA


 CALÇADA PROJETADA

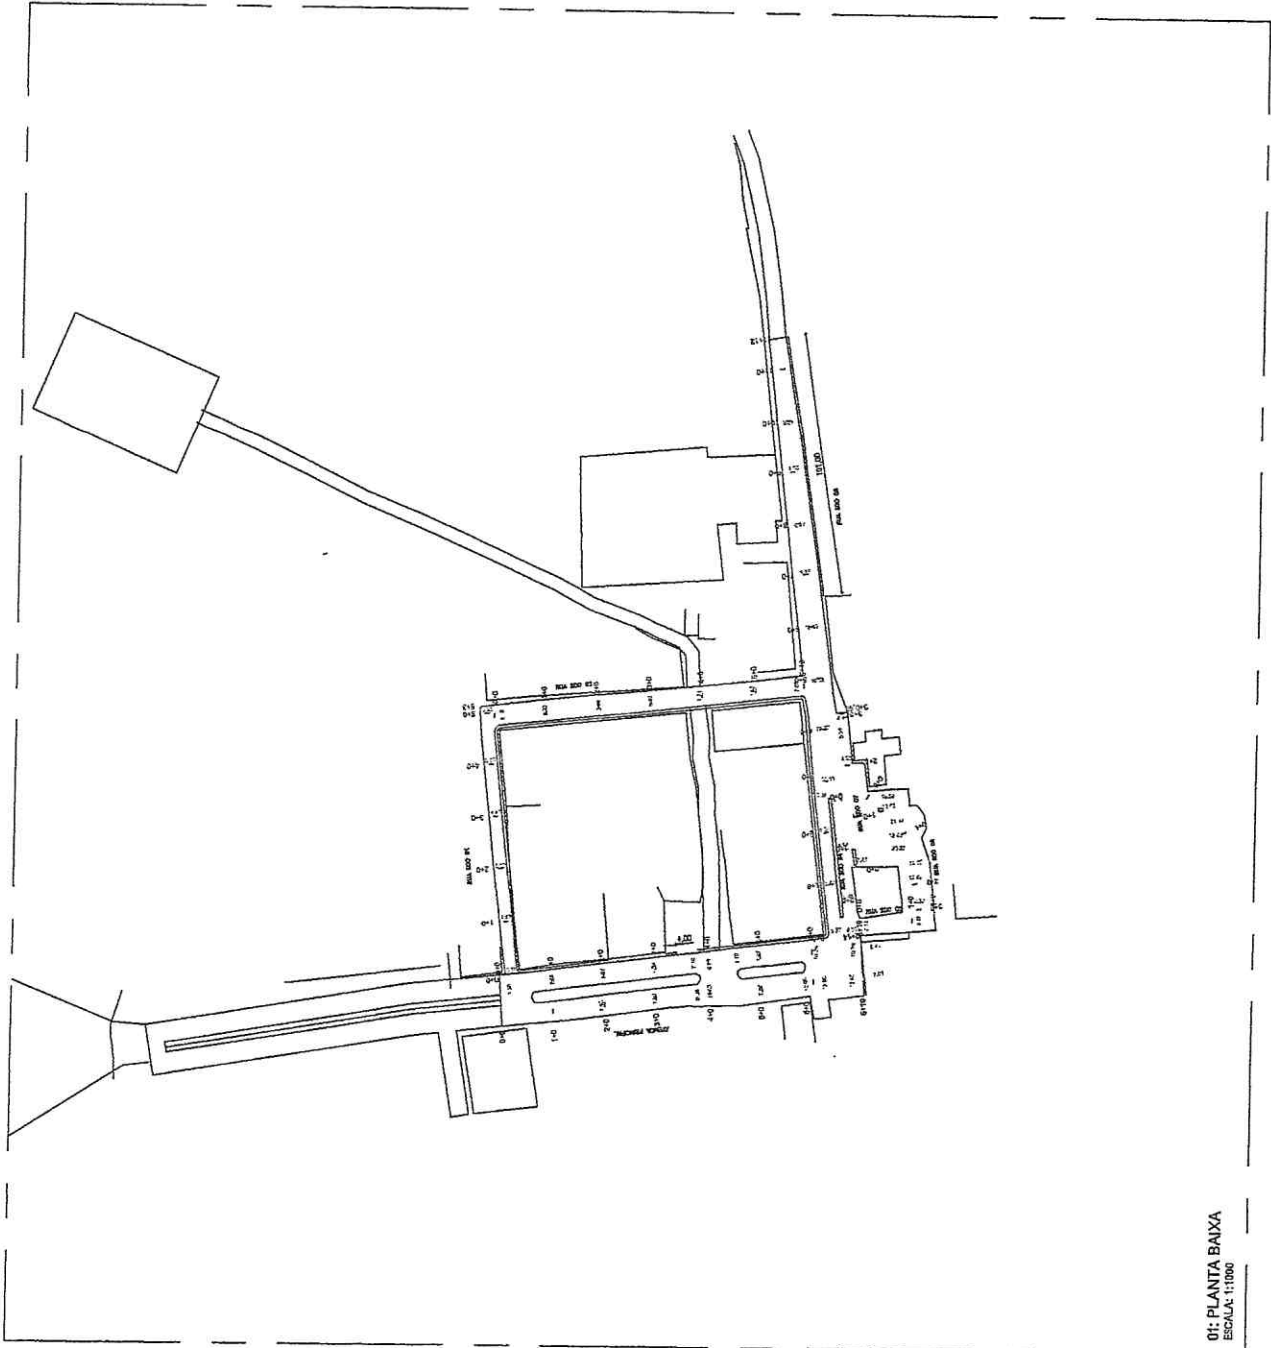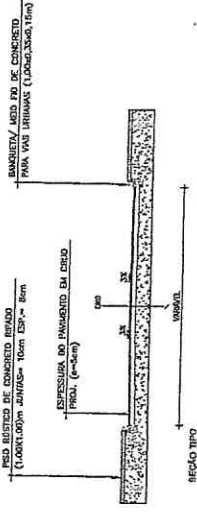

01: PLANTA BAIXA
ESCALA 1:1000



Geordano de Araújo Pessôa
Engenheiro Civil
RNP 0600483610

		PREFEITURA DE BOA VIAGEM GOVERNO PARA TODOS		PLANTA DE CALÇADA	
GOV. DO RIO GRANDE DO NORTE PREFEITURA MUNICIPAL DE BOA VIAGEM		LOCAL: DOMINGOS DA COSTA		DATA: 09/2022	
PAVIMENTAÇÃO ASFÁLTICA		LOCAL: DOMINGOS DA COSTA		DATA: 09/2022	
01- PLANTA BAIXA		LOCAL: DOMINGOS DA COSTA		DATA: 09/2022	
RESPONSÁVEL TÉCNICO:		ESPECIALIDADE:		DATA:	
(Assinatura)		INGENHEIRO		01/01	


LEGENDA

SINALIZAÇÃO VERTICAL:
 - PLACAS COM 1 SUPORTE
 - BANDEIRA DE SINALIZAÇÃO

SINALIZAÇÃO HORIZONTAL:

- PISTA PROJETADA
 - PISTA EXISTENTE
 - EIXO PROJETADO
 - MEIO FIO PROJETADO
 - FAIXA BRANCA CONTÍNUA
 - FAIXA BRANCA TRACELADA (1:1)
 - FAIXA AMARELA CONTÍNUA
 - FAIXA AMARELA TRACELADA (1:1)

OBS.: VER PLANTA DE DETALHE

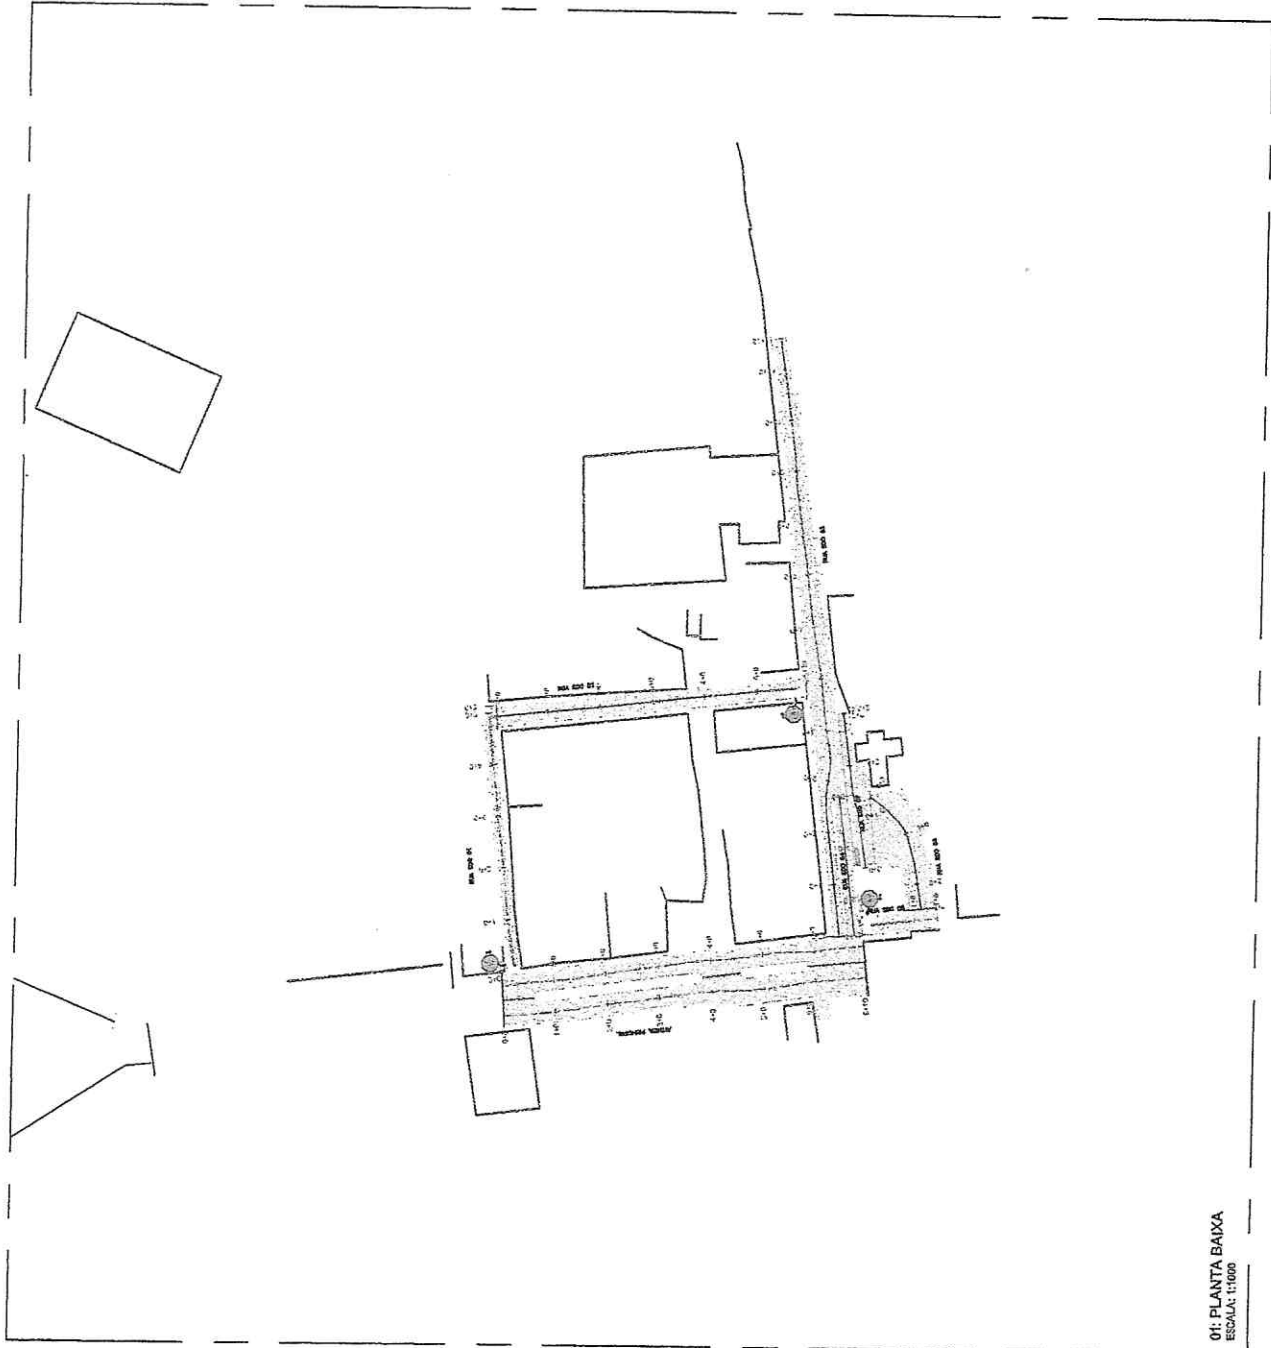

01: PLANTA BAIXA
 ESCALA: 1:1000




Geordano de Araújo Pessoa
 Geordano de Araújo Pessoa
 Engenheiro Civil
 RNP 0600183610

		PREFEITURA DE BOA VIAGEM GOVERNO PARA TODOS		PLANTA DE SINALIZAÇÃO DOMÍNIO DA COSTA	
IDENTIFICAÇÃO DE SINALIZAÇÃO		LOCAL: DOMÍNIO DA COSTA		DATA: 08/02/22	
DE PLANTA BAIXA		ESCALA: INDICADA		ORÇAMENTO: -	
RESPONSÁVEL TÉCNICO: (Assinatura)		INDICADA		PÁGINA Nº: 01/01	

LEGENDA

▬ - CALÇADA PROJETADA

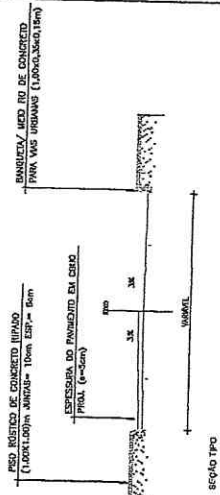

Geordiano de Araújo Pessoa
 Geordiano de Araújo Pessoa
 Engenheiro Civil
 RNP 0600183610


PREFEITURA DE BOA VIAGEM
 GOVERNO PARA TODOS
 HISTÓRIA

OBRA: PAVIMENTAÇÃO ASFÁLTICA IDENTIFICAÇÃO DOS DESENHOS
 LOCAL: UBAIÁ - GOIÁ
 DATA: 08/2022

PROJETO: 01: PLANTA BAIXA
 ESCALA: 1:1000
 DATA: 08/2022

PROJETADE: *Geordiano de Araújo Pessoa*
 PRIMEIRA: *Geordiano de Araújo Pessoa*
 DATA: 08/2022

PRONOME: 01/01

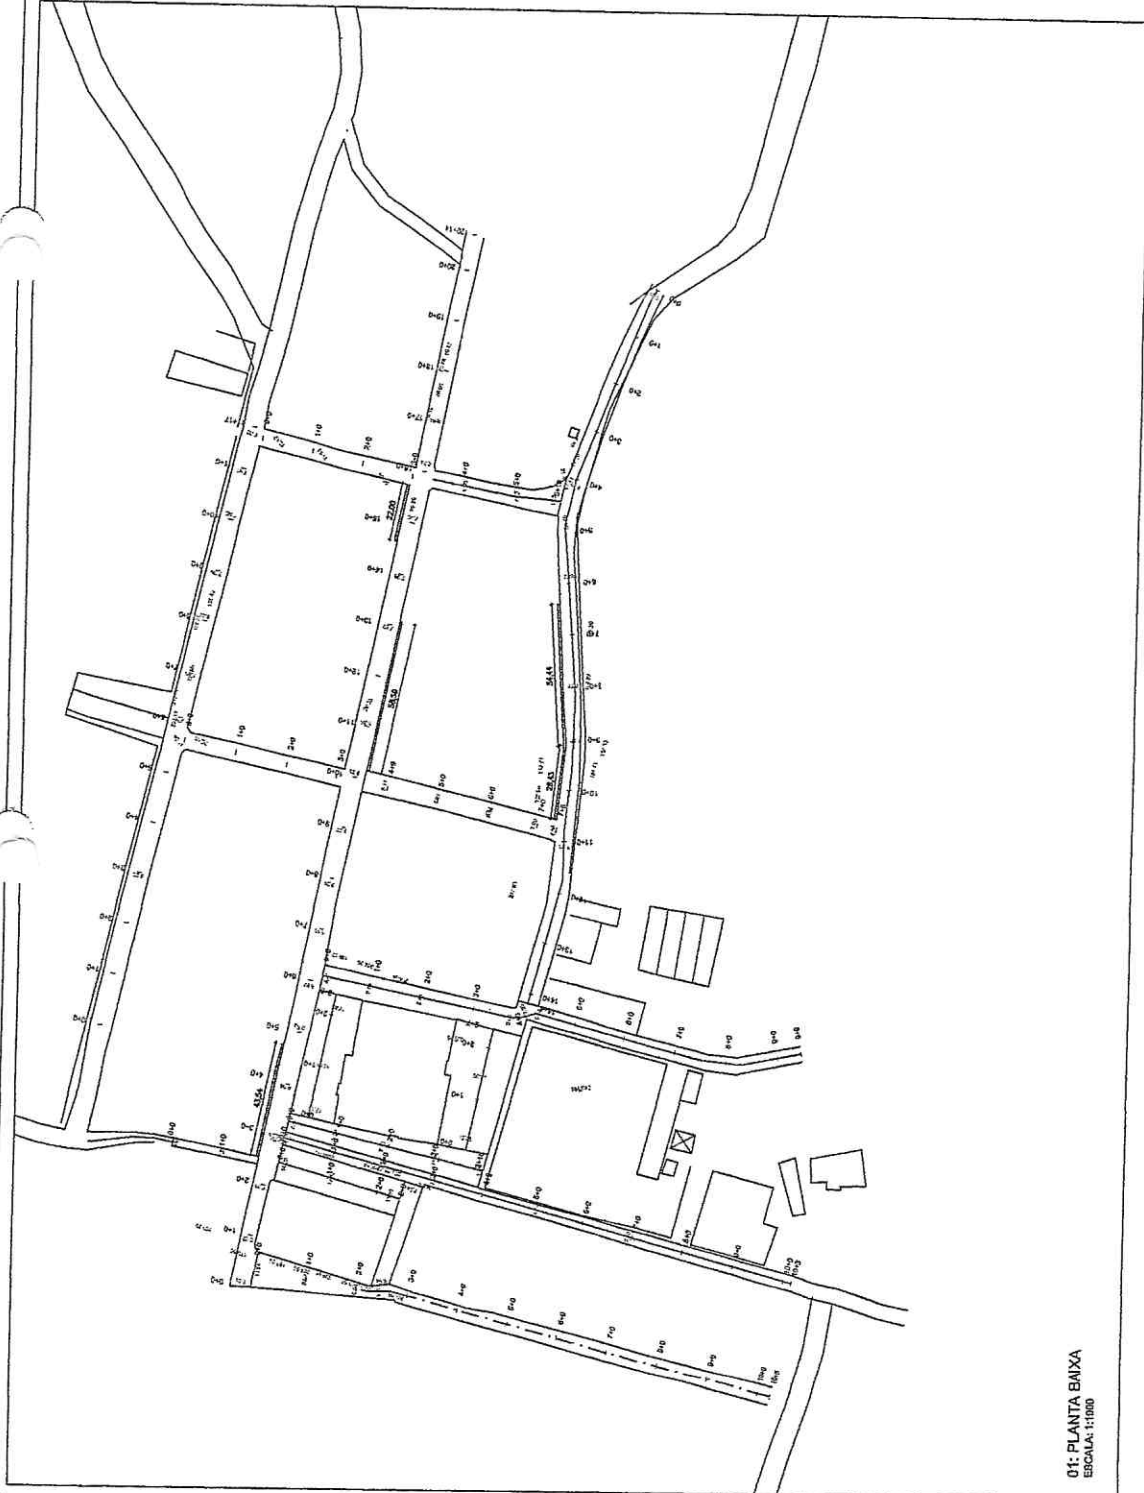

01: PLANTA BAIXA
 ESCALA: 1:1000

LEGENDA

- SINALIZAÇÃO VERTICAL:**
- PLACAS COM T SUPORTE
 - BANDEIRA DE SINALIZAÇÃO
- SINALIZAÇÃO HORIZONTAL:**
- PISTA PROJETADA
 - PISTA EXISTENTE
 - EIXO PROJETADO
 - EIXO PROJETADO
 - FAIXA BRANCA CONTÍNUA
 - FAIXA BRANCA TRACÇEADA (1:1)
 - FAIXA AMARELA CONTÍNUA
 - FAIXA AMARELA TRACÇEADA (1:1)

OBS.: VER PLANTA DE DETALHES



Geordano de Araujo Pessoa
 Engenheiro Civil
 RNP 0600183610

PREFEITURA DE BOA VIAGEM
 GOVERNO PARA TODOS


CONSTRUINDO UMA NOVA HISTÓRIA

PLANTA DE SINALIZAÇÃO

IDENTIFICAÇÃO DOS OBJETIVOS:
 01: PLANTA BAIXA

RESPONSÁVEL TÉCNICO: ESCALA: INSCRIÇÃO: DATA: 00/00/00


PLANTA Nº: 01/01

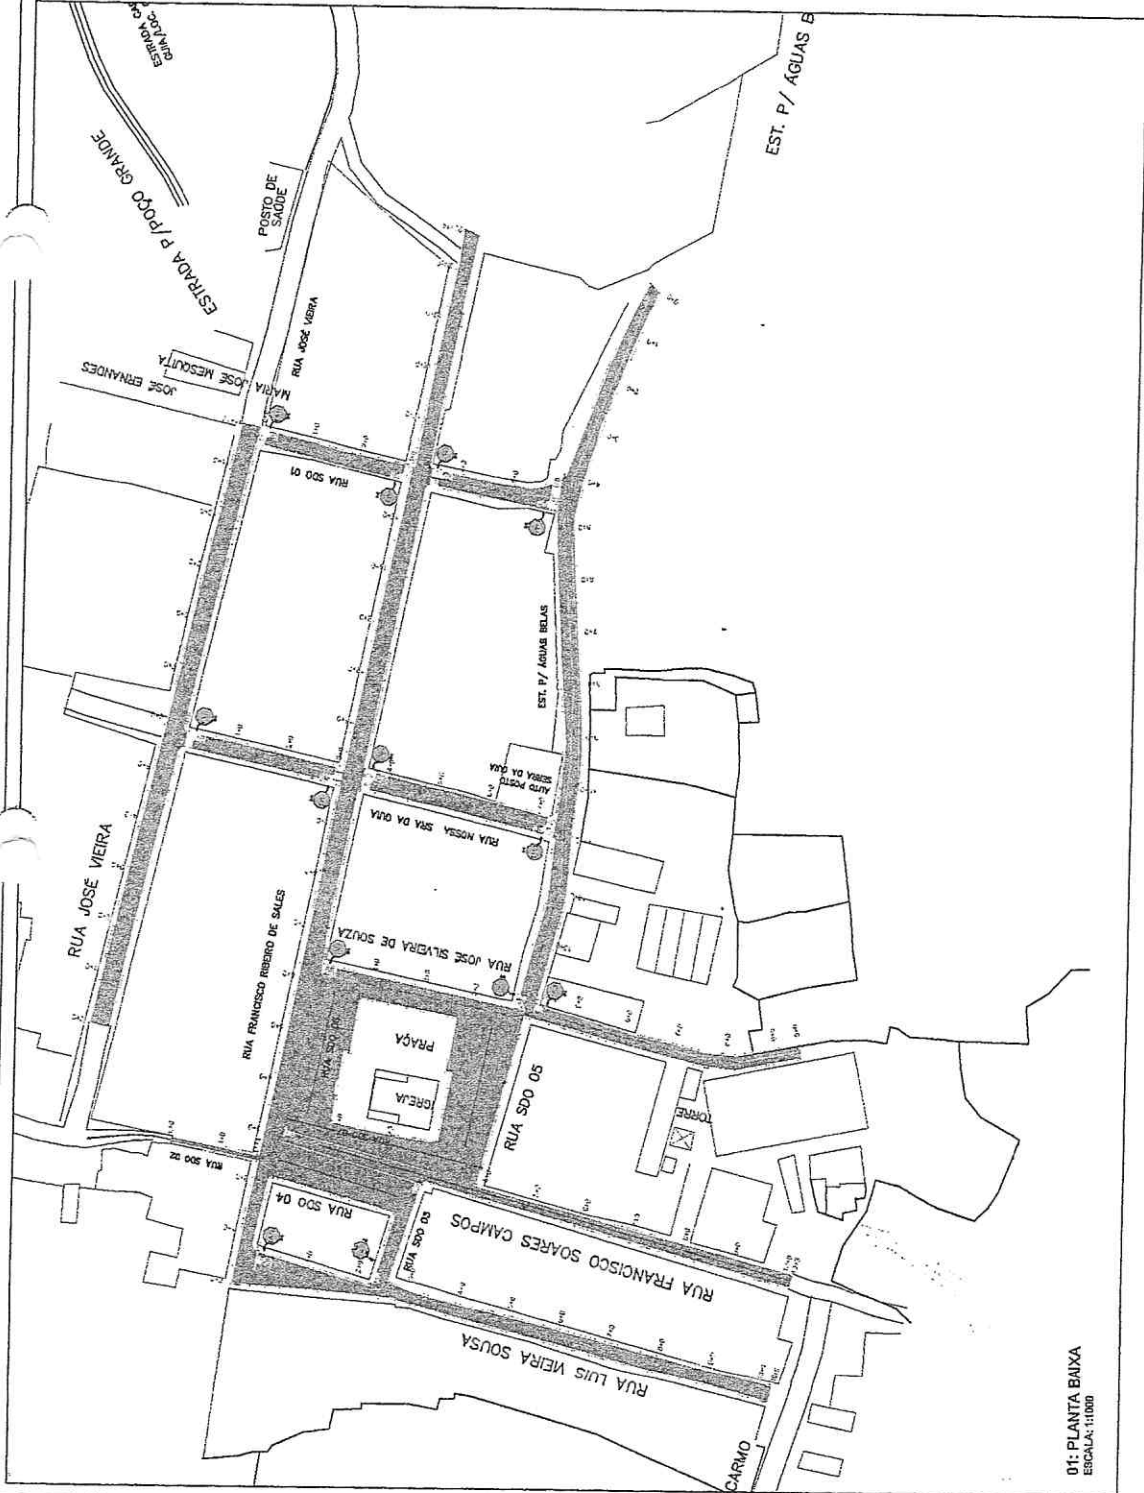

01: PLANTA BAIXA
 ESCALA: 1:1000

LEGENDA

— CALDEADA PROJETADA

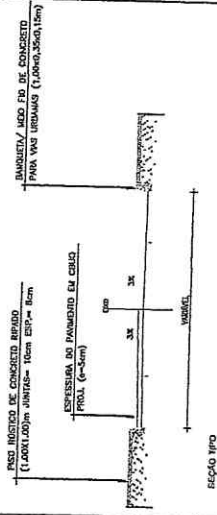

Geordano de Araújo Assessor
 Engenheiro Civil
 RNP 0600183610

PREFEITURA DE CONSTRUINDO UMA NOVA HISTÓRIA
BOA VIAGEM
 GOVERNO PARA TODOS

PLANTA DE CALDEADA

IDENTIFICAÇÃO APLICADA: LOCAL: _____

IDENTIFICAÇÃO DO DESENHOS: LOCAL: _____

DE: PLANTA BAIXA LOCAL: _____

RESPONSÁVEL TÉCNICO: ESCALA: _____

PROJETO: INDICADA: _____

DATA: _____

REVISÃO: _____

PROJETO: _____

PLANTA Nº: 01/01



01: PLANTA BAIXA
 ESCALA: 1:1000

LEGENDA

- REALIZAÇÃO VERTICAL:**
- PLACAS COM 1 SUPORTE
 - BANDEIRA DE REALIZAÇÃO
- REALIZAÇÃO HORIZONTAL:**
- PISTA PROJETADA
 - PISTA EXISTENTE
 - EIXO PROJETADO
 - MEO FIO PROJETADO
 - FAIXA BRANCA CONTÍNUA
 - FAIXA BRANCA TRACELADA (1:1)
 - FAIXA AMARELA CONTÍNUA
 - FAIXA AMARELA TRACELADA (1:1)

OBRS.: VER PLANTA DE DETALHES



Geordiano de Araújo Pessoa
 Engenheiro Civil
 RNP 0600183610

PREFEITURA DE BOA VIAGEM
 GOVERNO PARA TODOS

CONSTRUINDO UMA NOVA HISTÓRIA


PLANTA DE REALIZAÇÃO	
IDENTIFICAÇÃO DA OBRA:	LUCRAL: IBAQU
01: PLANTA BAIXA	DATA: 06/2022
RESPONSÁVEL TEC:	ESCALA: METRADA
PROJETO:	PROJETAÇÃO Nº: 01/01



01: PLANTA BAIXA
 ESCALA: 1:1000

LEGENDA:


— CALÇADA PROJETADA

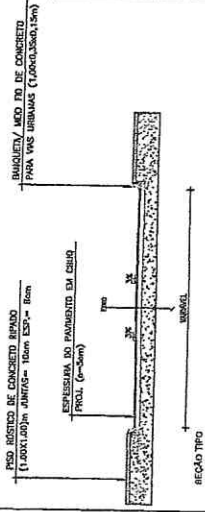

Geordane de Araújo Lessa
Engenheiro Civil
RNP 0600183610

PREFEITURA DE CONSTRUINDO UMA NOVA HISTÓRIA
BOA VIAGEM
 GOVERNO PARA TODOS

PAINEL DE CALÇA	
IDENTIFICAÇÃO DE DESENHOS:	LOCAL: IPRANDA
RESPONSÁVEL TÉCNICO:	ESCALA: INDICADA
DATA: 04/2022	ORIENTAÇÃO: 01/01

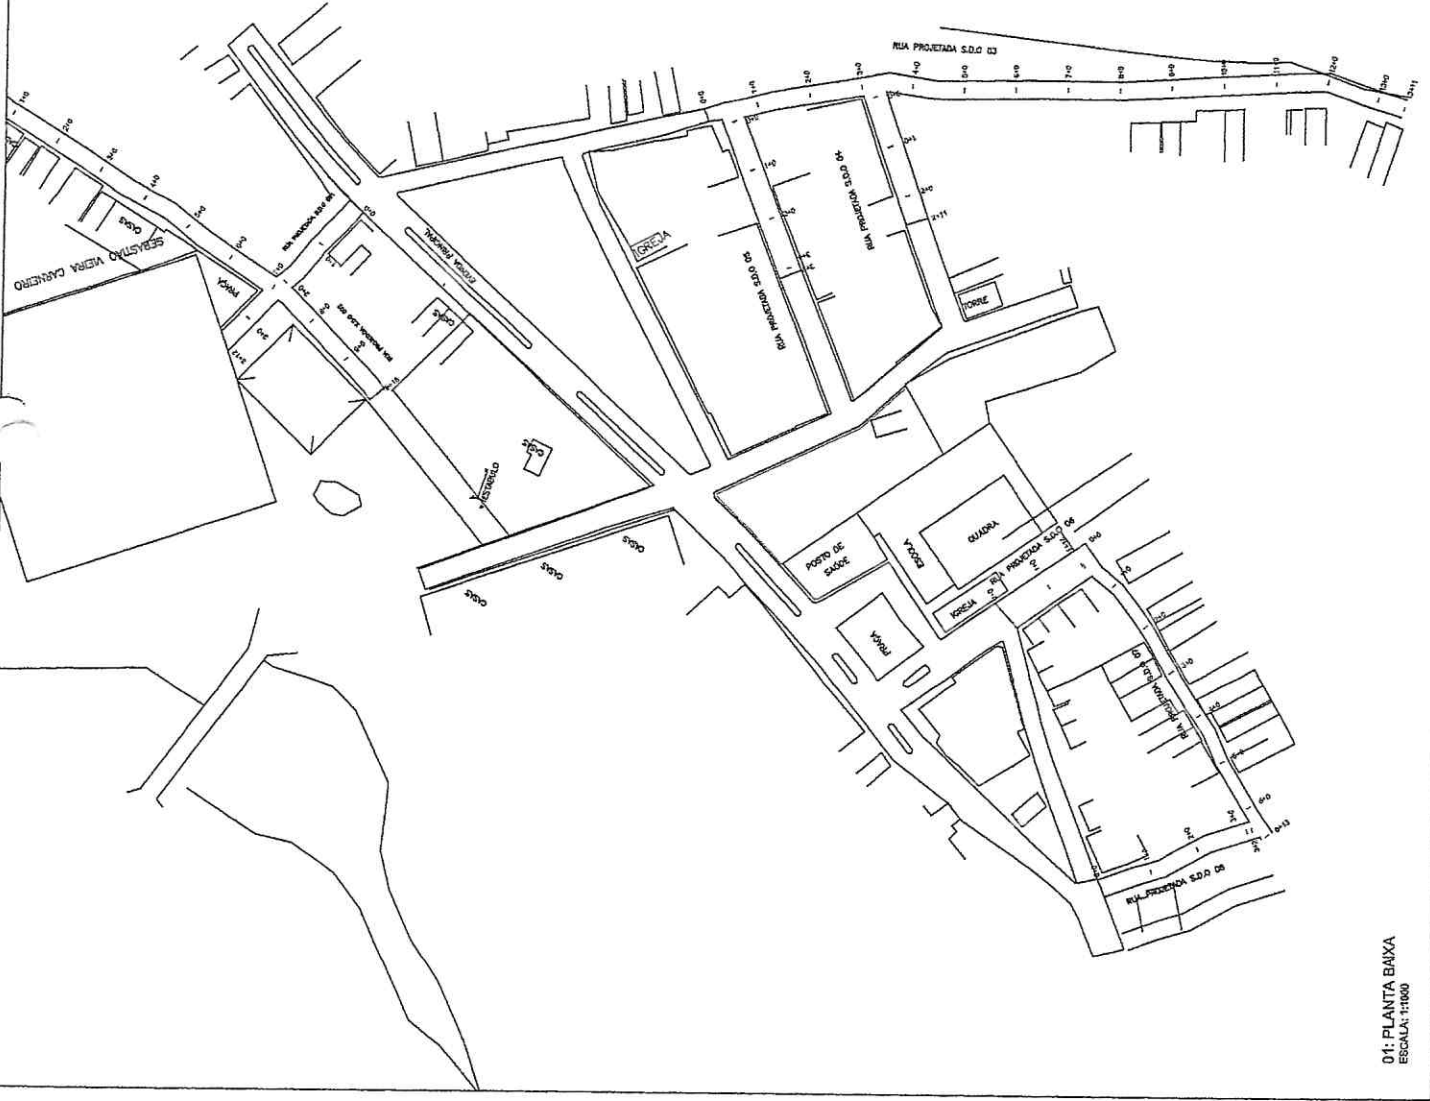

01: PLANTA BAIXA
ESCALA: 1:1000

LEGENDA

- SINALIZAÇÃO VERTICAL:**
- PLACAS COM 1 SUPORTE
 - BANDEIRA DE SINALIZAÇÃO
- SINALIZAÇÃO HORIZONTAL:**
- PISTA PROJETADA
 - PISTA EXISTENTE
 - ENDO PROJETADO
 - MEIO FIO PROJETADO
 - FAIXA BRANCA CONTÍNUA
 - FAIXA AMARELA CONTÍNUA
 - FAIXA AMARELA TRACELADA (1T)

OBS.: VER PLANTA DE DETALHES



Geordiano de Araújo Pessoa
 Engenheiro Civil
 RNP 0600183610

PREFEITURA DE BOA VIAGEM
 GOVERNO PARA TODOS

PLANTA DE SINALIZAÇÃO

IDENTIFICAÇÃO DO DESENHADOR: LOCAL: IPRANGA

01: PLANTA BAIXA

ESCALA: INDICADA

REVISÃO: 01



PROJETO: 01/01



01: PLANTA BAIXA
 ESCALA: 1:1000

LEGENDA:

— CALÇADA PROJETADA

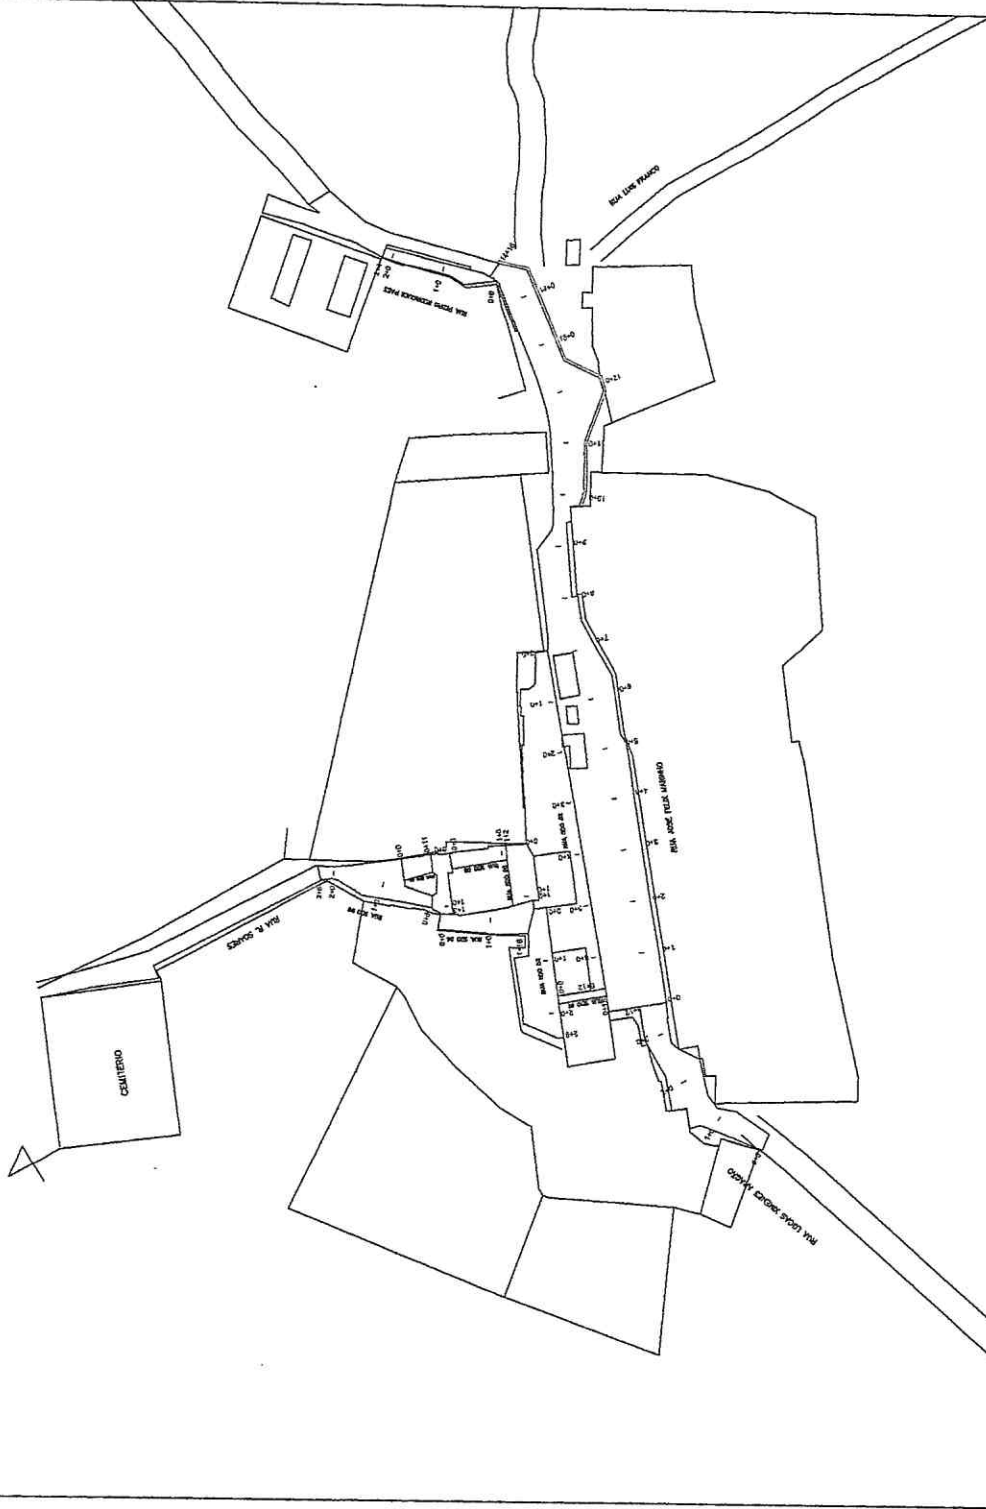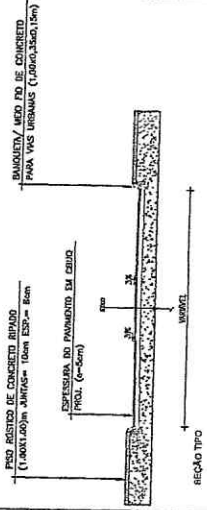

Geordano de Araújo Pessoa
 Geordano de Araújo Pessoa
 Engenheiro Civil
 RNP 0600183610

PREFEITURA DE CONSTRUINDO UMA NOVA HISTÓRIA
BOA VIAGEM
 GOVERNO PARA TODOS

PLANTA DE CALÇADA

DIRETORIA DE ADMINISTRAÇÃO MUNICIPAL LOCAL: JACUMARI

IDENTIFICAÇÃO DOS DESENHOS: 01: PLANTA BAIXA

RESPONSÁVEL TÉCNICO: ERICANA INACIADA DATA: 08/02/2022

PROPOSTA Nº: 01/01

01: PLANTA BAIXA
 ESCALA: 1:1000

LEGENDA


- SINALIZAÇÃO VERTICAL:**
 - PLACAS COM 1 SUPORTE
 - BANDEIRA DE SINALIZAÇÃO
- SINALIZAÇÃO HORIZONTAL:**
 - PISTA PROJETADA
 - PISTA EXISTENTE
 - EIXO PROJETADO
 - MEIO FIO PROJETADO
 - FAIXA BRANCA CONTÍNUA
 - FAIXA BRANCA TRACELADA (1:1)
 - FAIXA AMARELA CONTÍNUA
 - FAIXA AMARELA TRACELADA (1:1)

Obs.: VER PLANTA DE DETALHES



Georgiano de Araújo Masses
 Engenheiro Civil
 RNP 0600188620


PREFEITURA DE BOA VIAGEM GOVERNO PARA TODOS	
PLANTA DE SINALIZAÇÃO	LOCAL: JACUPARA
DIVISÃO DE SINALIZAÇÃO	DATA: 08/2022
IDENTIFICAÇÃO DO DESENHO: 01 - PLANTA BAIXA	ESCALA: INDICADA
RESPONSÁVEL TÉCNICO: GEORGIANO DE ARAÚJO MASSES	RUBRICA: [Signature]
FOLHA Nº: 01/01	TOTAL DE FOLHAS: 01/01

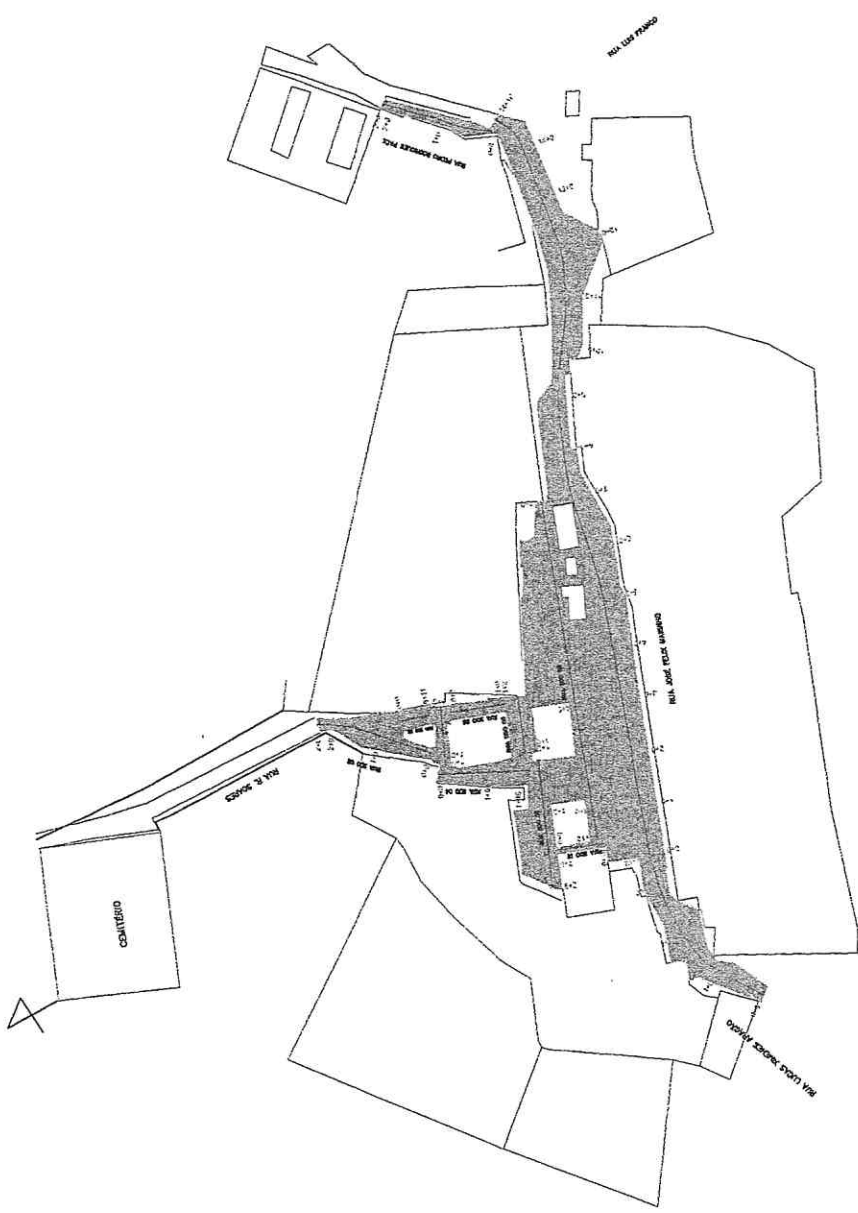

01: PLANTA BAIXA
 ESCALA: 1:1000

LEGENDA:

■ - CALÇADA PROJETADA

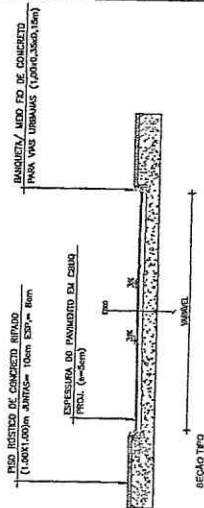


Geordano de Araújo Pessôa
 Engenheiro Civil
 RNP 0600183610

PREFEITURA DE CONSTRUINDO UMA NOVA HISTÓRIA
BOA VIAGEM
 GOVERNO PARA TODOS

PLANTA DE CALÇADA

ORDEM: PAVIMENTAÇÃO ASFALTICA	LOCAL: MARGEM DOS RIOS
IDENTIFICAÇÃO DOS REFEIÇÕES: 01: PLANTA BAIXA	DATA: 07/02/2023
RESPONSÁVEL TÉCNICO: ESCALA: 1:1000	INSERIDA: 01/01
PROJETO: 01/01	PROJETADE: 01/01

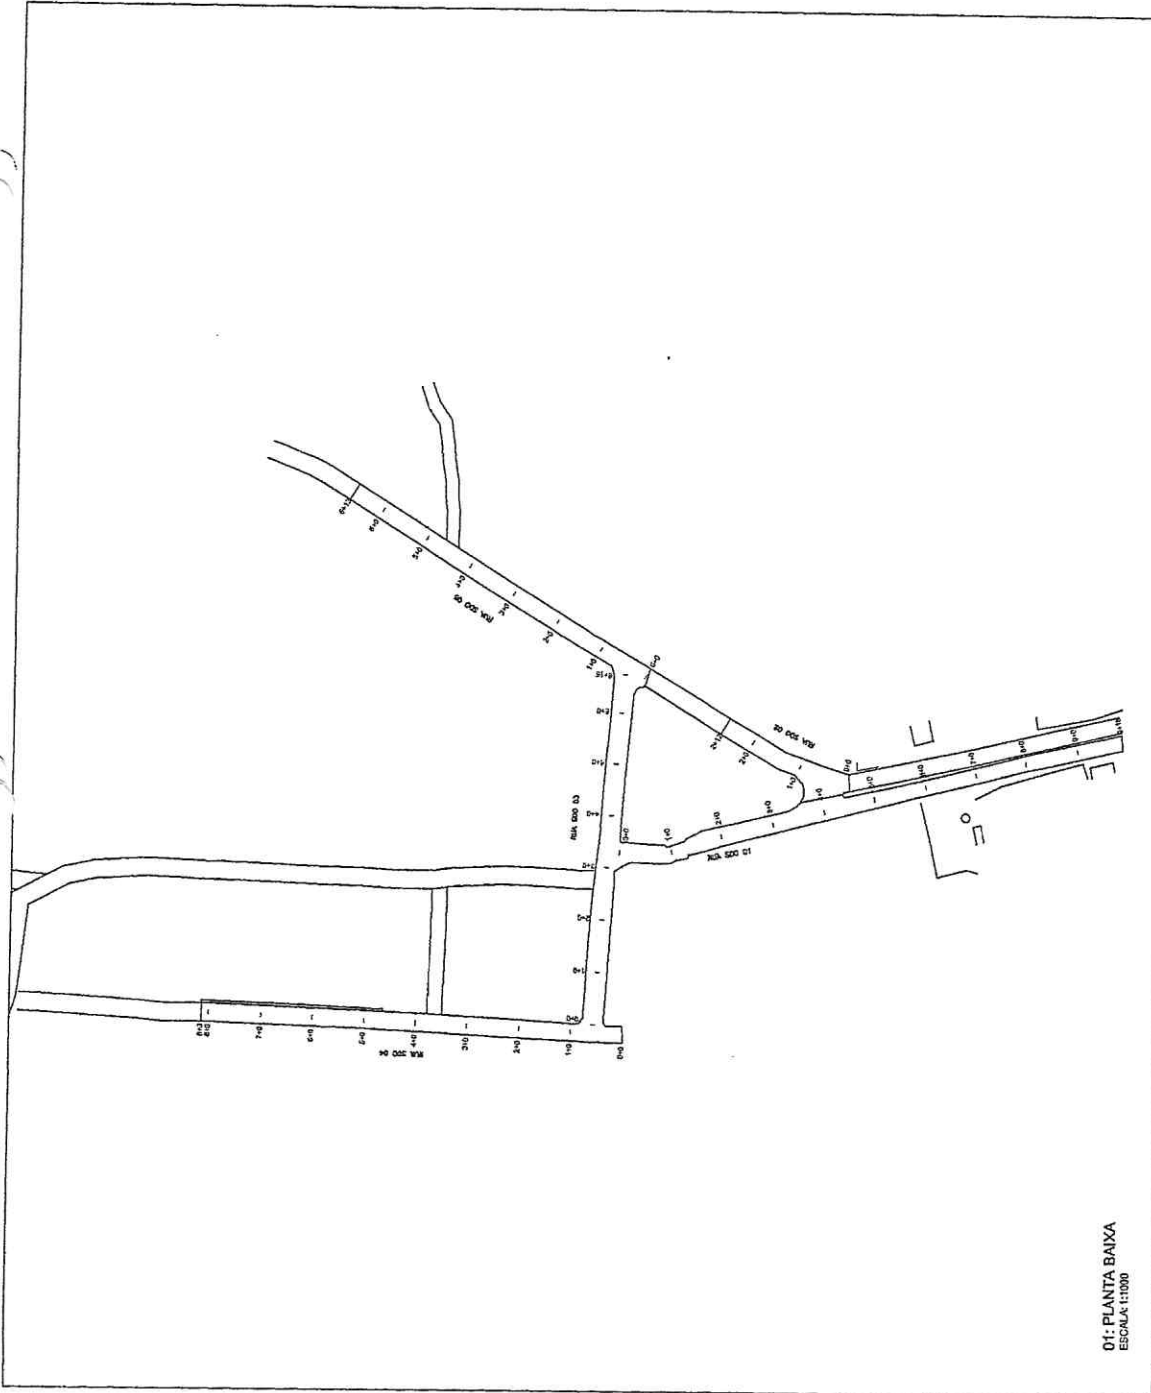

01: PLANTA BAIXA
 ESCALA: 1:1000

LEGENDA

- SINALIZAÇÃO VERTICAL:**
- PLACAS COM 1 SUPORTE
 - BANDEIRA DE BINALIZAÇÃO
- BINALIZAÇÃO HORIZONTAL:**
- PISTA PROJETADA
 - PISTA EXISTENTE
 - EIXO PROJETADO
 - NÍVEL PTO PROJETADO
 - FAIXA BRANCA CONTÍNUA
 - FAIXA BRANCA TRACELADA (1:1)
 - FAIXA AMARELA CONTÍNUA
 - FAIXA AMARELA TRACELADA (1:1)

OBSE: VER PLANTA DE DETALHE



Geordano de Araújo
 Engenheiro Civil
 RNP 0669183610

PREFEITURA DE BOA VIAGEM
 GOVERNO PARA TODOS

CONSTRUINDO UMA NOVA HISTÓRIA

PLANTA DE BINALIZAÇÃO

LOCAL: PAÍS: _____

RESPONSÁVEL TEC: _____

ESCALA: _____


INDICAÇÃO: _____

DATA: _____

REVISÃO: _____

PROJETO: _____


PLANTA Nº: 01/01

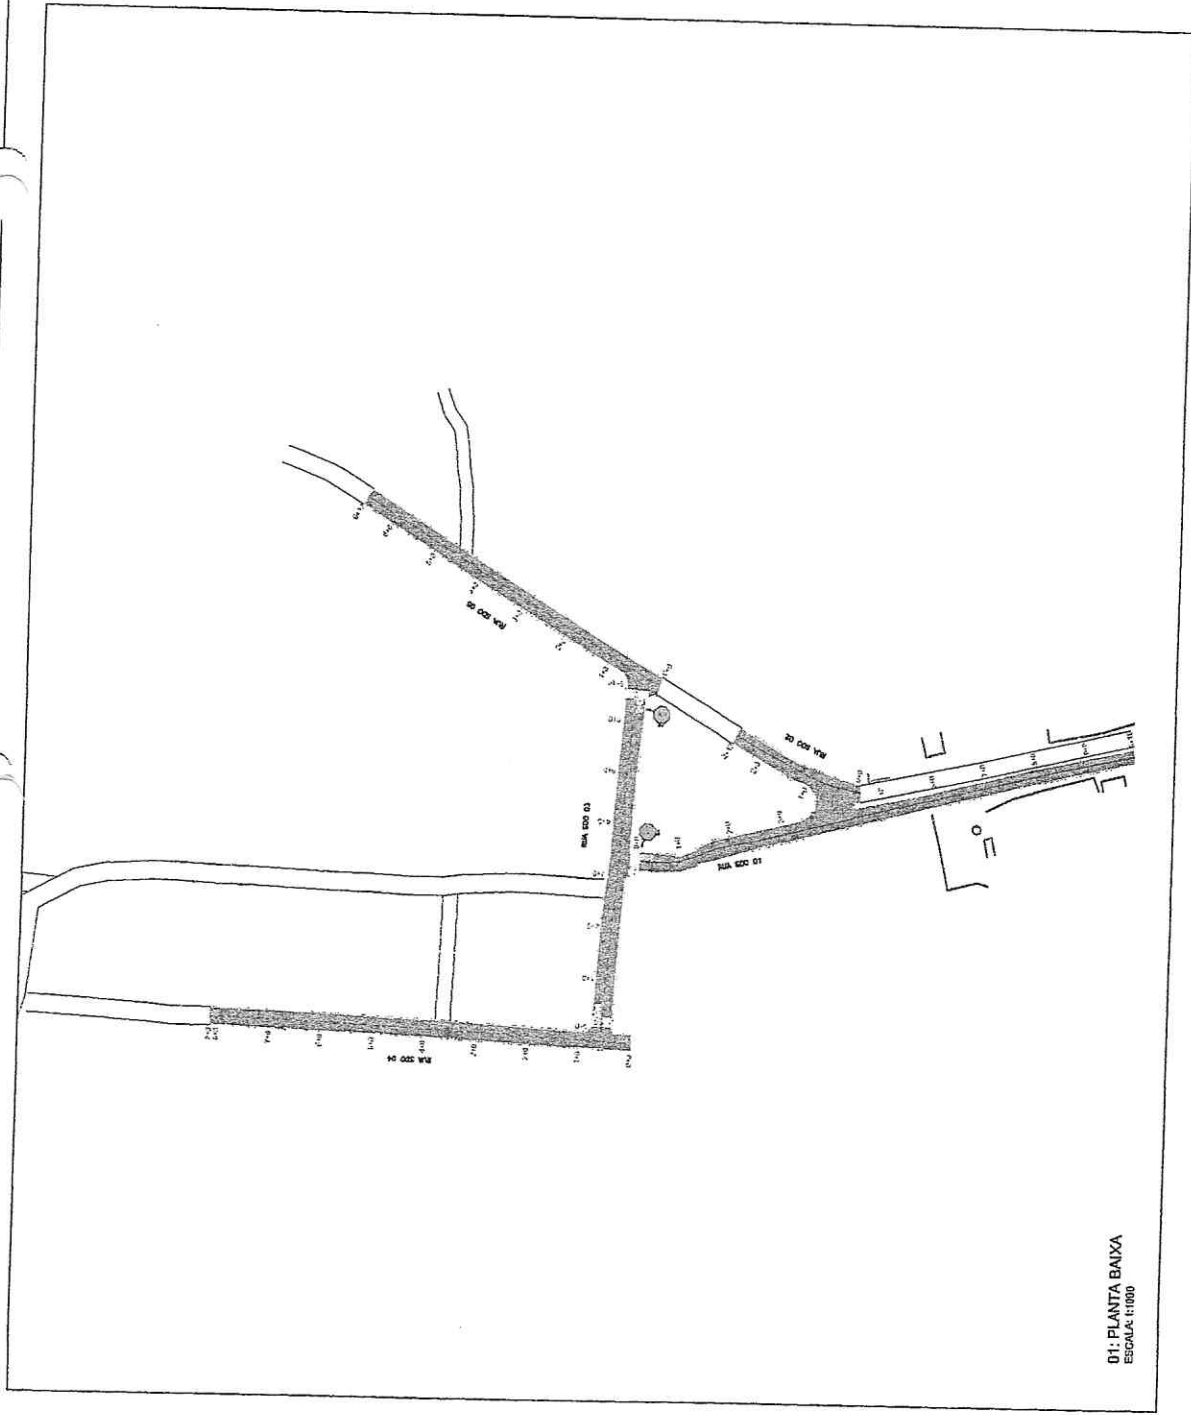

01: PLANTA BAIXA
 ESCALA: 1:1000

LEGENDA:


— CALÇADA PROJETADA

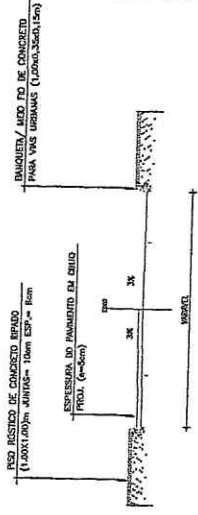

[Handwritten Signature]
 Geordano de Araújo Passos
 Engenheiro Civil
 RNP 0600183610

PREFEITURA DE BOA VIAGEM
 GOVERNO PARA TODOS
 HISTÓRIA

PLANTA DE CALÇADA
 LOCAL: OLHO D'ÁGUA BEZERRIL
 RESPONSÁVEL TÉCNICO: PAVIMENTAÇÃO ASFÁLTICA
 DATA: 01/01/2010
 ESCALA: 1:1000
 FOLHA: 01/01

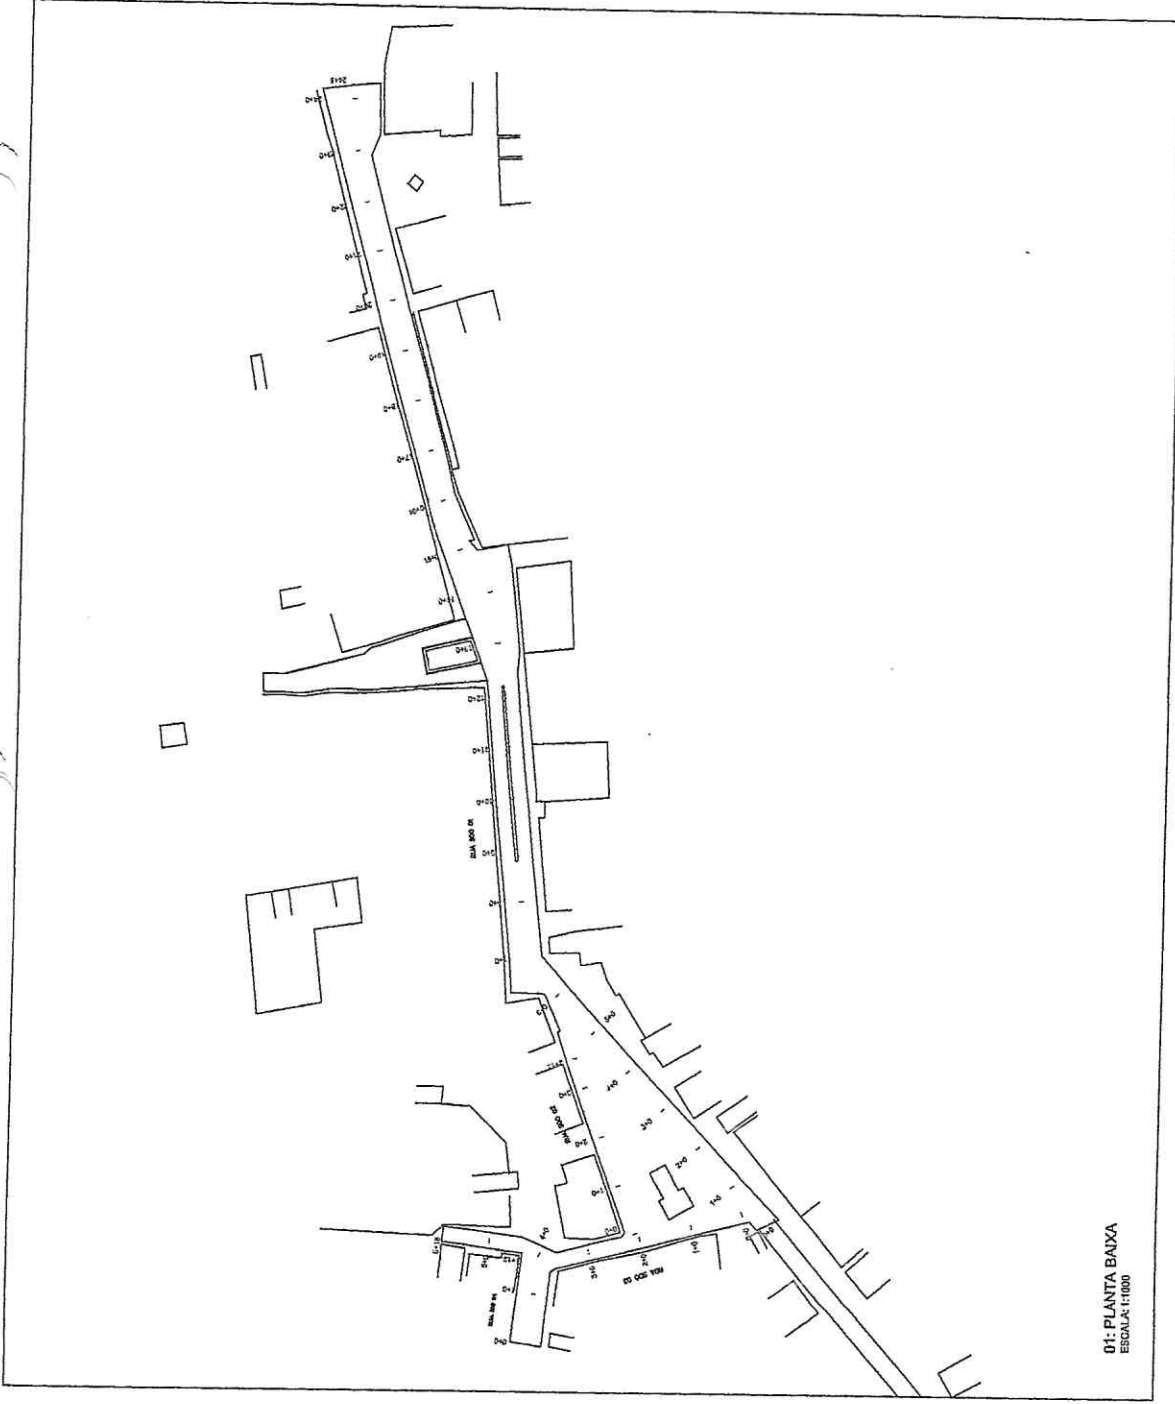

01: PLANTA BAIXA
 ESCALA: 1:1000

LEGENDA

- SINALIZAÇÃO VERTICAL:**
- PLACAS COM 1 SUPORTE
 - BANDEIRA DE SINALIZAÇÃO
- SINALIZAÇÃO HORIZONTAL:**
- PISTA PROJETADA
 - PISTA EXISTENTE
 - EMO PROJETADO
 - MEIO FIO PROJETADO
 - FAIXA BRANCA CONTÍNUA
 - FAIXA BRANCA TRACELADA (1:1)
 - FAIXA AMARELA CONTÍNUA
 - FAIXA AMARELA TRACELADA (1:1)

OBS.: VER PLANTA DE DETALHES




Georgiano de Araújo Passos
Engenheiro Civil
RNP 0600183610



PREFEITURA DE
BOA VIAGEM
GOVERNO PARA TODOS
HISTÓRIA


PLANTA DE SINALIZAÇÃO	
LOCAL:	DUJO D'ÁGUA BEZERRIL
IDENTIFICAÇÃO DA PLANTA:	DE PLANTA BAIXA
RESPONSÁVEL TÉCNICO:	SIGNA: INGENHARIA
DATA:	06/2022
PROJETO:	Planta_Sinalizacao
PLANO:	01/01

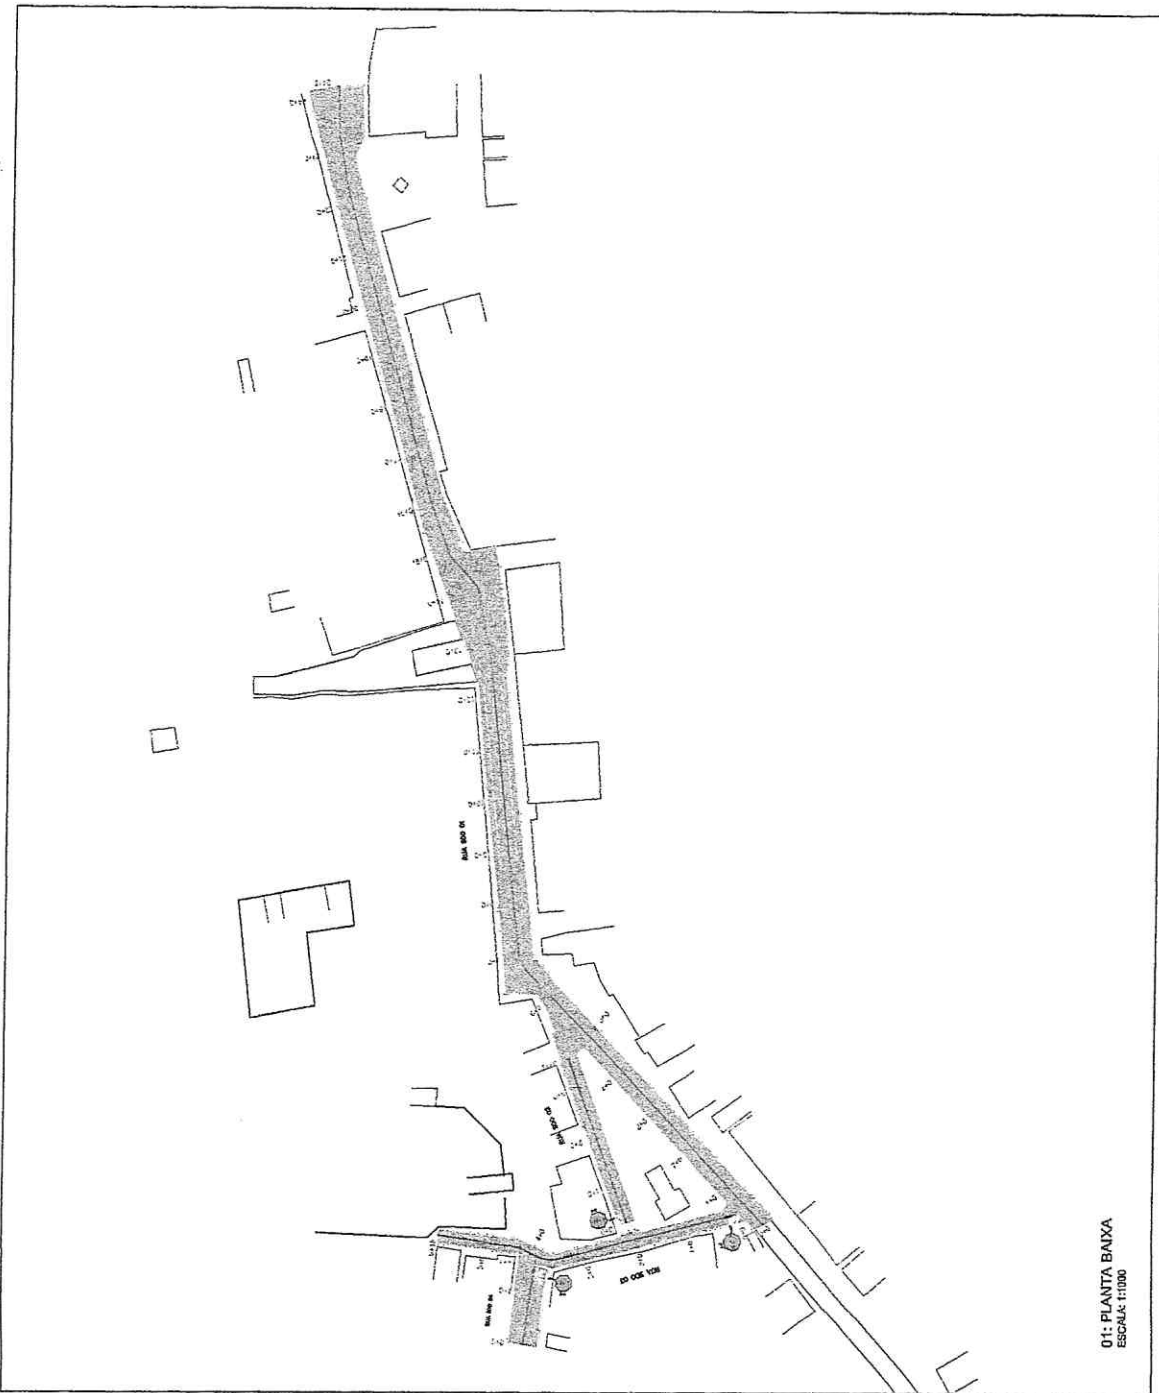


01: PLANTA BAIXA
ESCALA: 1:1000

LEGENDA:

□ CALÇADA PROJETADA

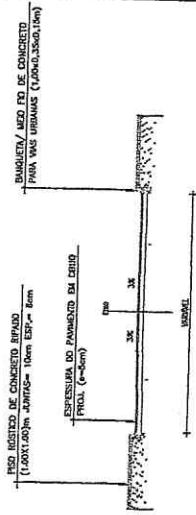

SEÇÃO TIPO

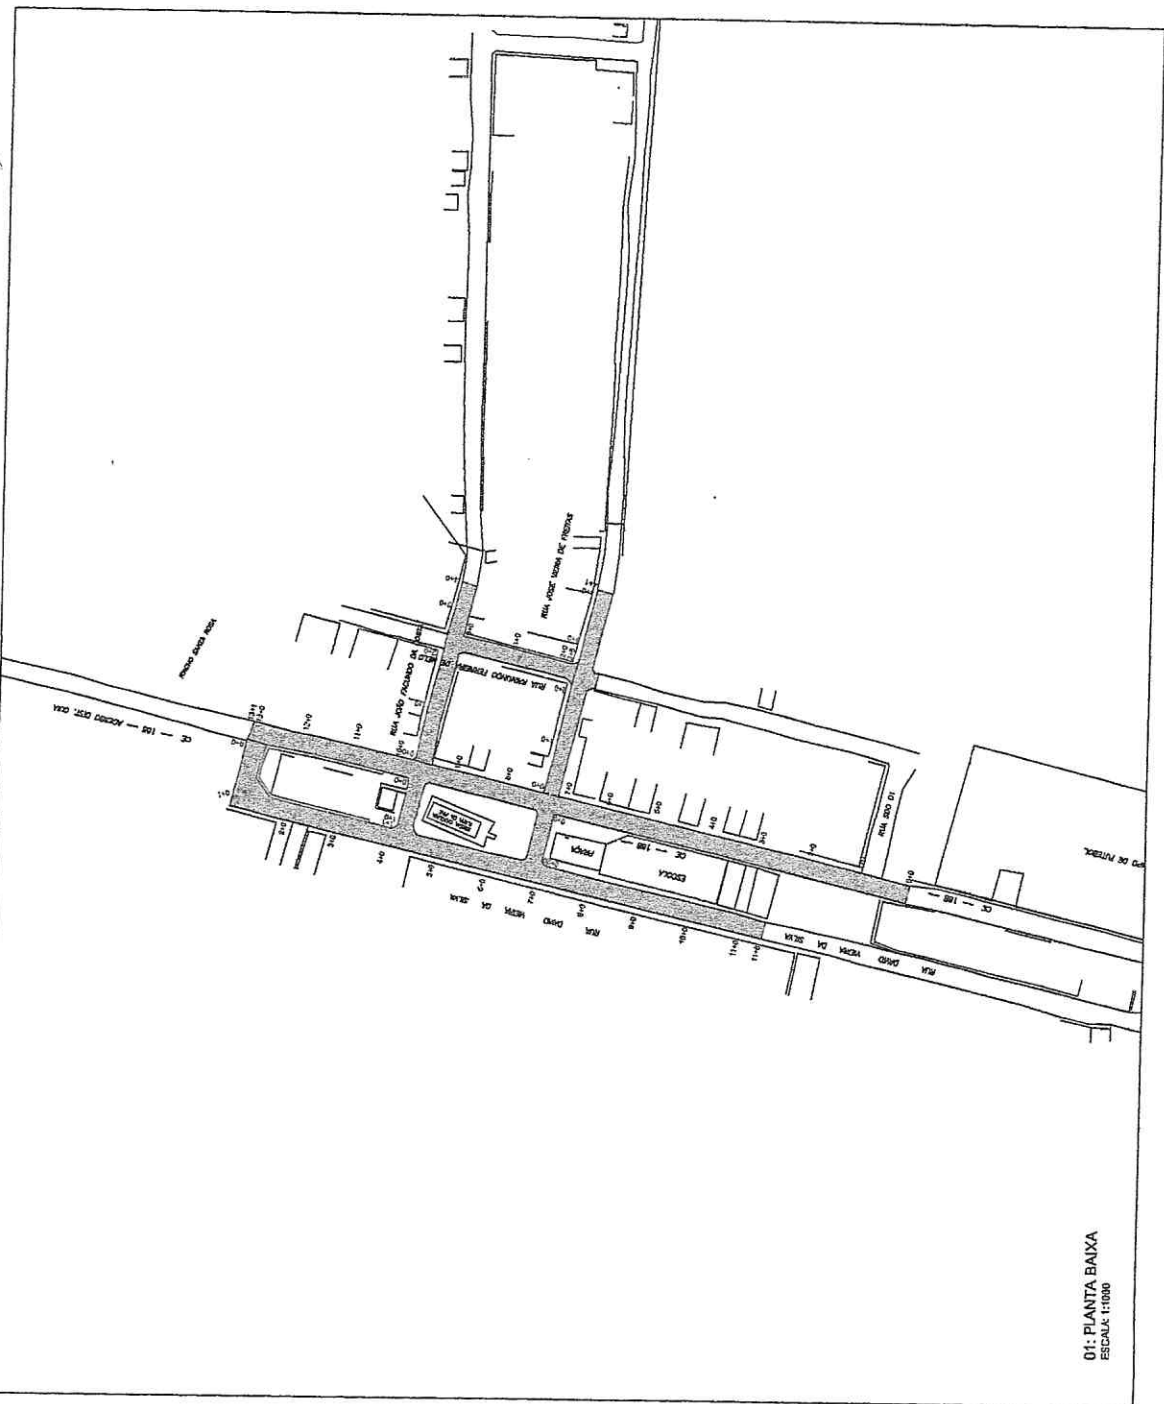

01: PLANTA BAIXA
ESCALA: 1:1000



Georgiano de Araújo Assesora
Engenheiro Civil
RNP 0600183810

PREFEITURA DE CONSTRUINDO UMA NOVA HISTÓRIA
BOA VIAGEM
GOVERNO PARA TODOS

QUILAS: PAVIMENTAÇÃO ASFALTICA
REBENTICAÇÃO DOS DESENHOS
01: PLANTA BAIXA


PLANTA DE CALÇADA
LOCAL: OLHO D'ÁGUA FREGUNDO

RESPONSÁVEL TEC:	ESCALA:	DATA:	DESENHISTA:	PROJETO:	PRIMEIRA:
	1:1000	12/01/2023			01/01

LEGENDA

- SINALIZAÇÃO VERTICAL:**
 - PLACAS COM 1 SUPORTE
 - BANDEIRA DE SINALIZAÇÃO
- SINALIZAÇÃO HORIZONTAL:**
 - PISTA PROJETADA
 - PISTA EXISTENTE
 - EIXO PROJETADO
 - EIXO FOI PROJETADO
 - FAIXA BRANCA CONTINUA
 - FAIXA BRANCA TRACELADA (1:3)
 - FAIXA AMARELA CONTINUA
 - FAIXA AMARELA TRACELADA (1:1)

OBS.: VERI PLANTA DE DETALHES

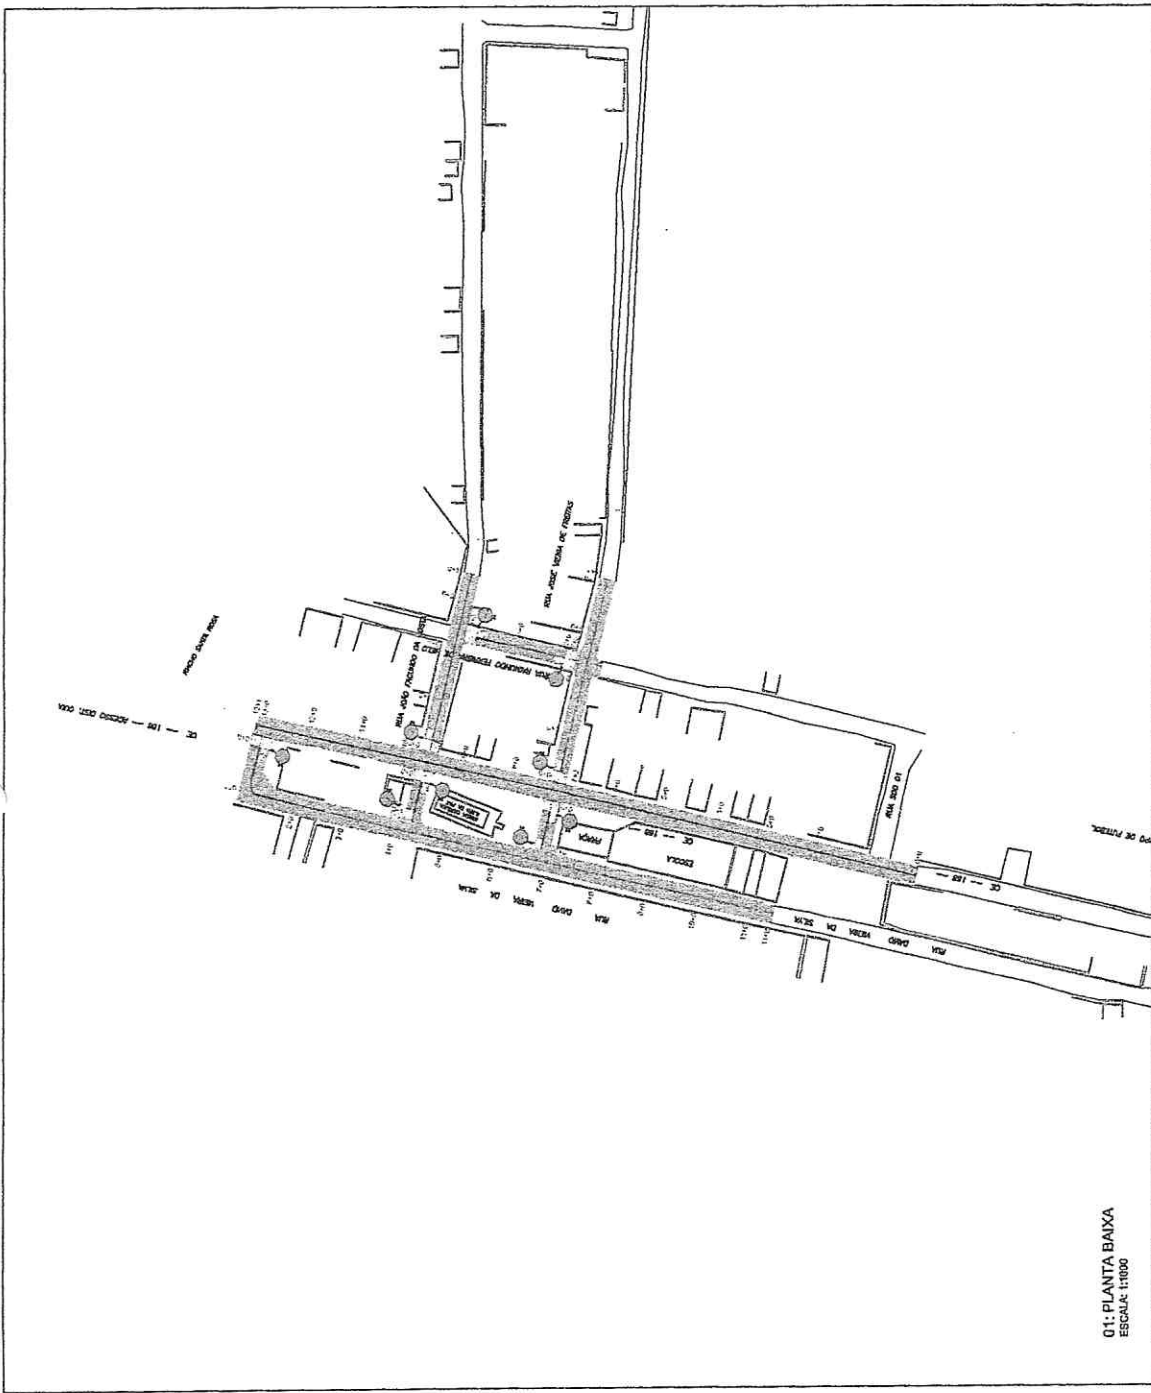

01: PLANTA BAIXA
 ESCALA: 1:1000



[Handwritten Signature]
 Engenheiro Civil
 Geordano de Araújo Pessoa
 RNP 0600183610





PREFEITURA DE
BOA VIAGEM
 GOVERNO PARA TODOS

PREFEITURA DE BOA VIAGEM GOVERNO PARA TODOS		PLANTA DE SINALIZAÇÃO	
ORIGEM: PAVIMENTAÇÃO ASFÁLTICA	LOCAL: OLHO D'ÁGUA - FUNDADO	DATA: 04/02/2022	PROJETAÇÃO: 01/01
IDENTIFICAÇÃO DAS DESENHARES: 01: PLANTA BAIXA	RESPONSÁVEL TEC: RUBEN	RESPONSÁVEL: RUBEN	PROJETAÇÃO: 01/01

LEGENDA

■ - CALÇADA PROJETADA

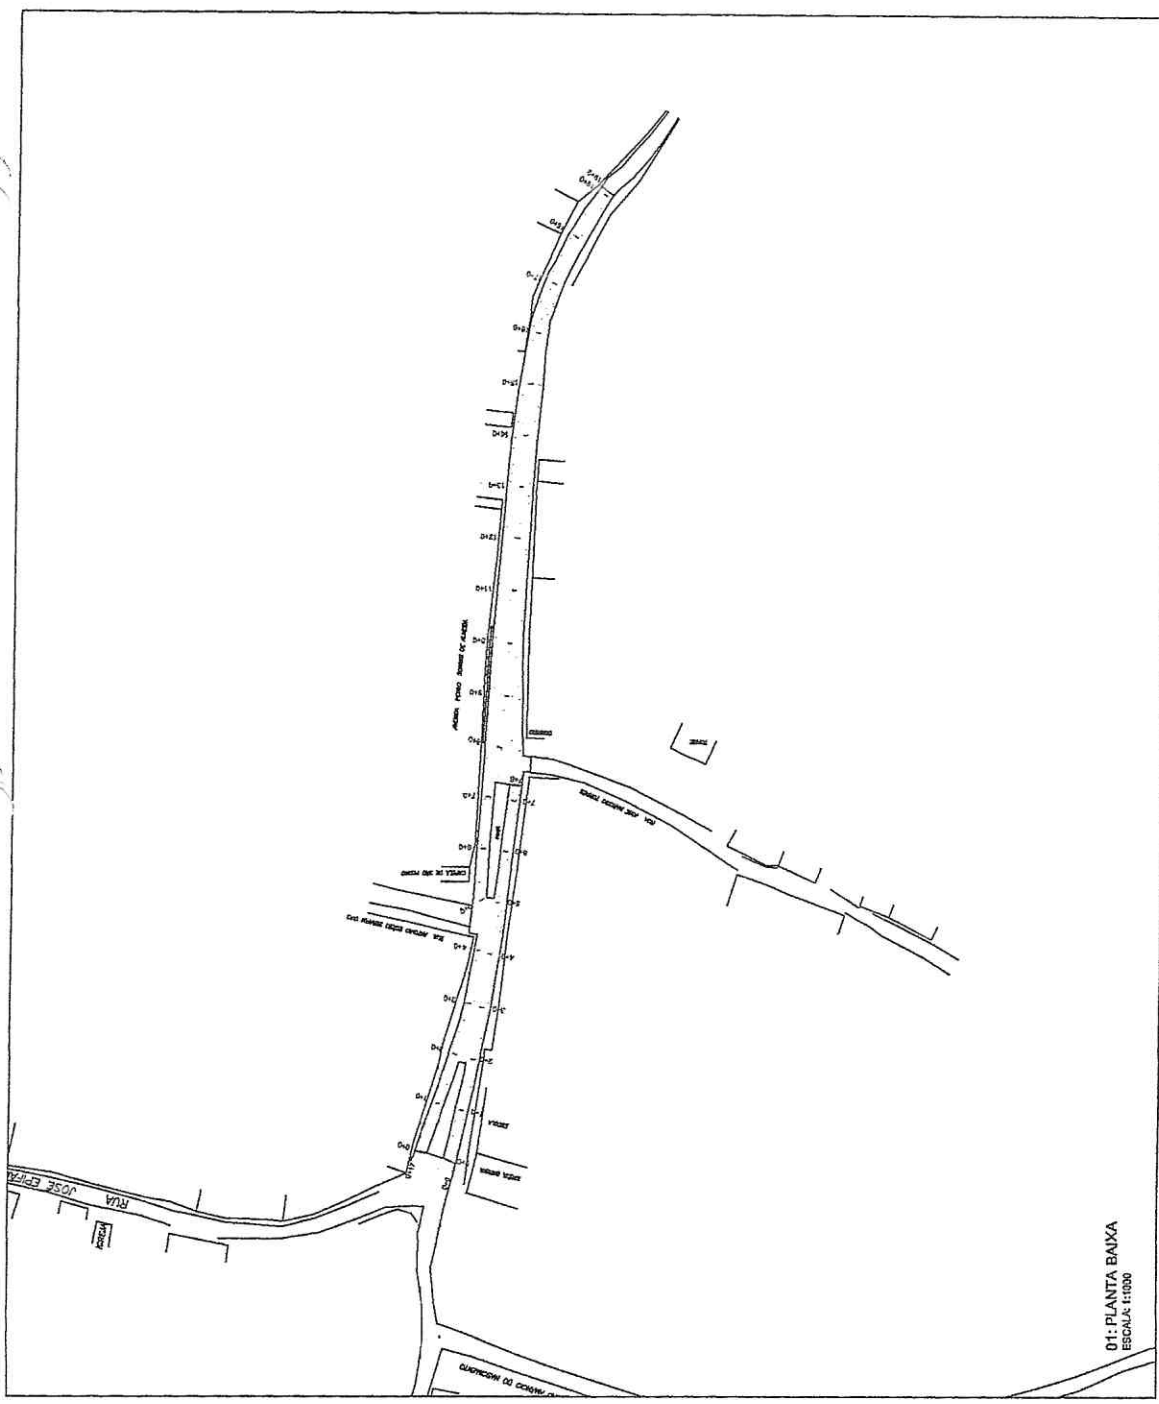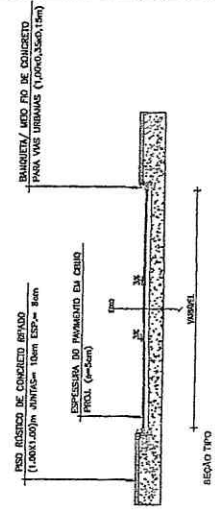

01: PLANTA BAIXA
ESCALA: 1:1000



Geordiano de Araújo Pessier
Geordiano de Araújo Pessier
Engenheiro Civil
RNP 0600183610

PREFEITURA DE
BOA VIAGEM
GOVERNO PARA TODOS

PLANTA DE CALÇADA

LOCAL: POÇO DA PEDRA

RESPONSÁVEL TÉCNICO: *Geordiano de Araújo Pessier*

DATA: 02/2022

ESCALA: 1:1000

INDICAÇÃO: []

DESCRIÇÃO: []

FRANQUIMIA: 01/01

LEGENDA

SINALIZAÇÃO VERTICAL:

- PLACAS COM 1 SUPORTE
- BANDEIRA DE SINALIZAÇÃO

SINALIZAÇÃO HORIZONTAL:

- PISTA PROJETADA
- PISTA EXISTENTE
- EIXO PROJETADO
- MEIO FIO PROJETADO
- FAIXA BRANCA CONTÍNUA
- FAIXA BRANCA TRAVEGADA (1:1)
- FAIXA AMARELA CONTÍNUA
- FAIXA AMARELA TRAVEGADA (1:1)

OBS.: VER PLANTA DE DETALHES



Geordão de Araújo Assis
 Engenheiro-Civil
 RNP 0600183610

PREFEITURA DE BOA VIAGEM
GOVERNO PARA TODOS

CONSTRUINDO UMA NOVA HISTÓRIA

PLANTA DE SINALIZAÇÃO

LOCAL: POÇO DA PEDRA


RESPONSÁVEL TÉCNICO: [] ESCALA: INDICADA

DATA: 02/02/2022

DESEMBOLSADA: []

ORÇAMENTO: []

PLANTA: 01/01

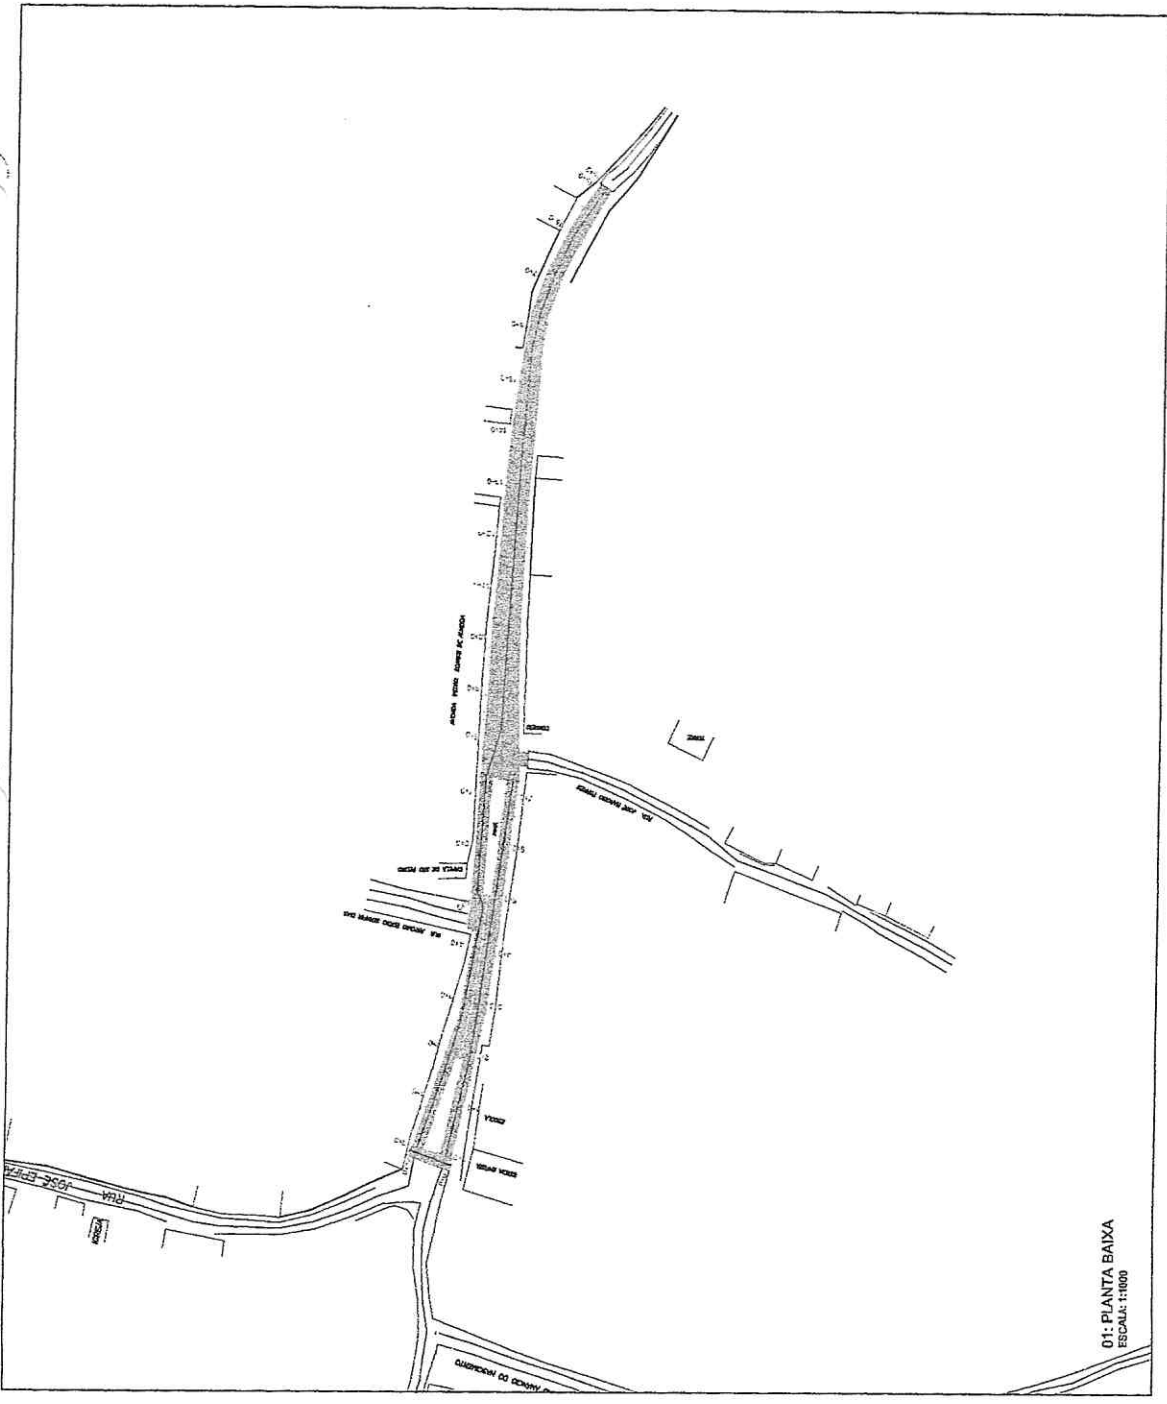

01- PLANTA BAIXA
 ESCALA: 1:1000

LEGENDA

- SINALIZAÇÃO VERTICAL:**
- PLACAS COM 1 SUPORTE
 - BANDEIRA DE SINALIZAÇÃO
- SINALIZAÇÃO HORIZONTAL:**
- FIETA PROJETADA
 - FIETA EXISTENTE
 - ENFO PROJETADO
 - ENFO PRO PROJETADO
 - FAIXA BRANCA CONTÍNUA
 - FAIXA BRANCA TRACELADA (1:1)
 - FAIXA AMARELA CONTÍNUA
 - FAIXA AMARELA TRACELADA (1:1)

Obs.: VER PLANTA DE DETALHES



Geordiano de Araújo Pessoa
 Engenheiro Civil
 RNP 0600483610

PREFEITURA DE CONSTRUINDO UMA NOVA HISTÓRIA
BOA VIAGEM
 GOVERNO PARA TODOS

PLANTA DE SINALIZAÇÃO

IDENTIFICAÇÃO DA PLANTA: 01: PLANTA BAIXA

LOCAL: VAZEDA DO IPIRASSA

ESCALA: INDICADA

DATA: 06/02

PROJETADE: Paulo Saldade

DESENHISTA: _____

PLANCHAS Nº: 01 / 01

01: PLANTA BAIXA
 ESCALA: 1:1000