

TOMADA DE PREÇOS Nº 2022.08.24.001

LICITAÇÃO DO TIPO MENOR PREÇO GLOBAL PARA EXECUÇÃO DOS SERVIÇOS DE PAVIMENTAÇÃO EM PEDRA TOSCA NA LOCALIDADE DE VILA TAPERINHA, JUNTO A SECRETARIA DE INFRAESTRUTURA E RECURSOS HÍDRICOS DO MUNICÍPIO DE BOA VIAGEM/CE, CONFORME PROJETO E ORÇAMENTO EM ANEXO, PARTE INTEGRANTE DESTES PROCESSOS.

O município de Boa Viagem, através da Comissão Permanente de Licitação, devidamente nomeada pela Portaria nº 201/2022, de 05 de Agosto de 2022, torna público para conhecimento dos interessados que, na data, horário e local abaixo previstos, abrirá licitação, na modalidade **TOMADA DE PREÇOS**, do tipo menor preço global, para atendimento do objeto desta licitação, de acordo com as condições estabelecidas neste Edital, observadas as disposições contidas na Lei Federal nº 8.666/93 de 21.06.93 e suas alterações posteriores.

HORÁRIO, DATA E LOCAL:

OS DOCUMENTOS DE HABILITAÇÃO E PROPOSTAS serão recebidos em sessão pública marcada para:

Às 15:00 horas.

Do dia 12 de Setembro de 2022.

No endereço: Sala da Comissão Permanente de Licitações, localizada na Praça Monsenhor José Cândido, 100 - Centro - Boa Viagem/CE.

Formas de contato:

No(s) endereço(s): sítio eletrônico www.bbmnetlicitacoes.com.br (Bolsa Brasileira de Mercadorias - BBMNET) - quando for pregão eletrônico ou na Sala da Comissão Permanente de Licitações, localizada na Praça Monsenhor José Cândido, 100 - Centro - Boa Viagem/CE ou email licitacaoboaviagem@gmail.com - pmbv_oficial@boaviagem.ce.gov.br ou no telefone (88) 3427.7001 - **(88) 9.8168.1714***

*(preferencialmente)

Esclarecimentos, consultas, recursos, impugnações e/ou outros:

No(s) endereço(s): sítio eletrônico www.bbmnetlicitacoes.com.br (Bolsa Brasileira de Mercadorias - BBMNET) - quando for pregão eletrônico ou na Sala da Comissão Permanente de Licitações, localizada na Praça Monsenhor José Cândido, 100 - Centro - Boa Viagem/CE ou no email licitacaoboaviagem@gmail.com.

Disponibilização dos atos administrativos, licitação (edital), avisos, propostas de preços, impugnações, recursos, adjudicação, homologação, outros):

No(s) endereço(s): sítio eletrônico www.bbmnetlicitacoes.com.br (Bolsa Brasileira de Mercadorias - BBMNET) - quando for pregão eletrônico ou na Sala da Comissão Permanente de Licitações, localizada na Praça Monsenhor José Cândido, 100 - Centro - Boa Viagem/CE ou <https://licitacoes.tce.ce.gov.br/> (Portal de Licitações do Tribunal de Contas do Estado do Ceará - TCE/CE) ou <https://www.boaviagem.ce.gov.br/licitacaolista.php> (Portal de Licitações do Município de Boa Viagem/CE).

Constituem parte integrante deste Edital, independente de transcrição os seguintes anexos:

PREFEITURA DE BOA VIAGEM

CNPJ Nº 07.963.515/0001-36 | CGF Nº 06.920.307-5

Praça Monsenhor José Cândido, 100 | Centro | Boa Viagem/CE | CEP 63.870-000

Tel.: 88 3427.7001 - 9.8168.1714 | E-mail: pmbv_oficial@boaviagem.ce.gov.br | Site: www.boaviagem.ce.gov.br



- ANEXO I** - Projeto Básico, Orçamento Básico e Cronograma Físico-financeiro.
- ANEXO II** - Modelo de apresentação de carta-proposta
- ANEXO III** - Modelo de Planilha de Preços, Cronograma Físico-financeiro e Taxas de B.D.I - Bonificações e Despesas Indiretas
- ANEXO IV** - Minuta de contrato
- ANEXO V** - Declaração (Artigo. 27, inciso V, da Lei Federal nº 8.666/93 e inciso XXXIII do art. 7º da Constituição Federal)
- ANEXO VI** - Modelo da Carta de Fiança Bancária

1.0- DO OBJETO

1.1- A presente licitação tem como objeto é a **EXECUÇÃO DOS SERVIÇOS DE PAVIMENTAÇÃO EM PEDRA TOSCA NA LOCALIDADE DE VILA TAPERINHA, JUNTO A SECRETARIA DE INFRAESTRUTURA E RECURSOS HÍDRICOS DO MUNICÍPIO DE BOA VIAGEM/CE**, conforme projeto em anexo, parte integrante deste processo.

1.2- O valor estimado da presente licitação é de **R\$ 425.623,15** (quatrocentos e vinte e cinco mil e seiscentos e vinte e três reais e quinze centavos).

2.0- DAS RESTRIÇÕES E CONDIÇÕES DE PARTICIPAÇÃO

2.1- RESTRIÇÕES DE PARTICIPAÇÃO:

2.1.1- Não poderá participar empresa declarada inidônea ou cumprindo pena de suspensão, que lhes tenham sido aplicadas, por força da Lei nº 8.666/93 e suas alterações posteriores;

2.1.2- Não poderá participar empresa com falência decretada;

2.1.3- Não será admitida a participação de interessados sob forma de consórcio ou grupo de empresas;

2.1.4- Quando um dos sócios representantes ou responsáveis técnicos da Licitante participar de mais de uma empresa especializada no objeto desta Licitação, somente uma delas poderá participar do certame licitatório.

2.2- DAS CONDIÇÕES DE PARTICIPAÇÃO:

2.2.1- Poderá participar do presente certame licitatório pessoa jurídica, devidamente cadastrada na Prefeitura de Boa Viagem, ou não cadastrada, que atender a todas as condições exigidas para cadastramento até o 3º (terceiro) dia anterior à data do recebimento das propostas, observada a necessária qualificação.

2.2.2- A empresa interessada em participar do referido processo, deverá comparecer **até o 1º (primeiro) dia útil anterior à data de abertura da licitação**, junto à Secretaria de Infraestrutura e Recursos Hídricos, através de um profissional técnico, devidamente qualificado e comprovado, objetivando proceder com a visita do local da obra, tomando conhecimento de todas as condições que possam orientar a elaboração completa da proposta.

2.2.2.1- Para visita ao local de execução das obras, a LICITANTE deverá agendá-la com antecedência, dirigindo-se a Secretaria de Infraestrutura e Recursos Hídricos da Prefeitura, das 08:00 às 12:00 horas, de segunda a sexta-feira, ou por telefone, através do número (0XX88) 3427.7001.

2.2.2.2- A visita ao local de execução das obras, poderá a critério, facultativo da licitante, ser substituído por declaração própria da licitante de que possui pleno conhecimento do local de execução da obra e objeto da licitação.

3.0- DOS ENVELOPES

PREFEITURA DE BOA VIAGEM

CNPJ Nº 07.963.515/0001-36 | CGF Nº 06.920.307-5

Praça Monsenhor José Cândido, 100 | Centro | Boa Viagem/CE | CEP 63.870-000

Tel.: 88 3427.7001 | 9 8168.1714 | E-mail: pmbv_oficial@boaviagem.ce.gov.br | Site: www.boaviagem.ce.gov.br



3.1- A documentação necessária à Habilitação, bem como as Propostas de Preços deverão ser apresentadas simultaneamente à Comissão de Licitação, em envelopes distintos, opacos e fechados, no dia, hora e local indicado no preâmbulo deste Edital, conforme abaixo:

**À PREFEITURA MUNICIPAL DE BOA VIAGEM
(IDENTIFICAÇÃO DA EMPRESA)
ENVELOPE Nº 01 - DOCUMENTAÇÃO
TOMADA DE PREÇOS Nº 2022.08.24.001.**



**À PREFEITURA MUNICIPAL DE BOA VIAGEM
(IDENTIFICAÇÃO DA EMPRESA)
ENVELOPE Nº 02 - PROPOSTA DE PREÇOS
TOMADA DE PREÇOS Nº 2022.08.24.001.**

3.2- É obrigatória a assinatura de quem de direito da PROPONENTE na PROPOSTA DE PREÇOS.

3.3- Os Documentos de Habilitação e as Propostas de Preços deverão ser apresentadas por preposto da licitante com poderes de representação legal, através de procuração pública ou particular com firma reconhecida. A não apresentação não implicará em inabilitação. No entanto, o representante não poderá pronunciar-se em nome da licitante, salvo se estiver sendo representada por um de seus dirigentes, que deverá apresentar cópia do contrato social e documento de identidade.

3.4- Qualquer pessoa poderá entregar os Documentos de Habilitação e as Propostas de Preços de mais de uma licitante. Porém, nenhuma pessoa, ainda que munida de procuração, poderá representar mais de uma licitante junto à Comissão, sob pena de exclusão sumária das licitantes representadas.

4.0- DOS DOCUMENTOS DE HABILITAÇÃO - ENVELOPE "A"

4.1- Os Documentos de Habilitação deverão ser apresentados da seguinte forma:

a) Em originais ou publicação em Órgão Oficial, ou, ainda, por qualquer processo de cópia autenticada em Cartório, exceto para a garantia, quando houver, cujo documento comprobatório deverá ser exibido exclusivamente em original.

b) Dentro do prazo de validade, para aqueles cuja validade possa se expirar. Na hipótese do documento não conter expressamente o prazo de validade, deverá ser acompanhado de declaração ou regulamentação do órgão emissor que disponha sobre a validade do mesmo. Na ausência de tal declaração ou regulamentação, o documento será considerado válido pelo prazo de 30 (trinta) dias, a partir da data de sua emissão.

4.2- OS DOCUMENTOS DE HABILITAÇÃO CONSISTIRÃO DE:

4.2.1- Certificado de Registro Cadastral (CRC) emitido por esta Prefeitura Municipal de Boa Viagem, dentro do prazo de validade, guardada a conformidade com o objeto da licitação.

4.2.2- HABILITAÇÃO JURÍDICA:

4.2.2.1 - Cédula de identidade do responsável legal ou signatário da proposta.

4.2.2.2- Registro comercial, no caso de empresa individual. Ato constitutivo, estatuto ou contrato social em vigor, devidamente registrado, em se tratando de sociedades comerciais, e, no caso de sociedades por ações, acompanhado de documentos de eleição de seus administradores. Inscrição do ato constitutivo, no caso de sociedades civis, acompanhada de prova de diretoria em exercício. Decreto de autorização, em se tratando de empresa ou sociedade estrangeira em funcionamento no País, e ato de registro ou autorização para funcionamento expedido pelo órgão



competente, quando a atividade assim o exigir. Observado que o aditivo consolidado atende as outras alterações anteriores, portanto, sendo suficiente.

4.2.2.3- Prova de inscrição na:

- Prova de inscrição no Cadastro Nacional de Pessoa Jurídica (CNPJ);
- Prova de inscrição no cadastro de contribuintes municipal, relativo a sede do licitante, pertinente ao seu ramo de atividade e compatível com o objeto contratual (ISS);



4.2.3- REGULARIDADE FISCAL E TRABALHISTA:

4.2.3.1- Prova de regularidade para com a Fazenda Federal, Estadual e Municipal do domicílio ou sede do licitante.

a) A comprovação de regularidade para com a Fazenda Federal deverá ser feita através da Certidão Negativa de Tributos e Contribuições Federais e da Dívida Ativa da União, emitida nos moldes da Portaria Conjunta PGEN/RFB nº 1.751, de 02/10/2014.

b) A comprovação de regularidade para com a Fazenda Estadual deverá ser feita através de Certidão Consolidada Negativa de Débitos inscritos na Dívida Ativa Estadual;

c) A comprovação de regularidade para com a Fazenda Municipal deverá ser feita através de Certidão Consolidada Negativa de Débitos inscritos na Dívida Ativa Municipal.

4.2.3.2- Prova de situação regular perante o Fundo de Garantia por Tempo de Serviço – FGTS, através de Certificado de Regularidade de Situação – CRS e;

4.2.3.3- Prova de situação regular junto à Justiça do Trabalho, através da Certidão Negativa de Débitos Trabalhistas – CNDT, conforme dispõe a Lei Federal nº 12.440, de 07 de julho de 2011.

4.2.4- QUALIFICAÇÃO TÉCNICA:

4.2.4.1- Prova de inscrição ou registro da LICITANTE junto ao Conselho Regional de Engenharia e Agronomia (CREA) ou Conselho Regional de Arquitetura e Urbanismo (CAU) ou outro conselho competente, da localidade da sede da PROPONENTE.

4.2.4.2 Comprovação da capacidade TÉCNICO-OPERACIONAL da empresa licitante para desempenho de atividade pertinente e compatível em características, quantidades e prazos, com o objeto desta licitação, a ser feita por intermédio de atestado(s) de capacidade técnica fornecido(s) por pessoa(s) jurídica(s) de direito público ou privado, cuja(s) parcela(s) de maior relevância e de maior valor significativo, devem corresponder a no mínimo 30% (trinta por cento) dos quantitativos referente a cada parcela, a saber:

- ITEM 3.1 - CÓDIGO C2896 - PAVIMENTAÇÃO EM PEDRA TOSCA S/REJUNTAMENTO (AGREGADO ADQUIRIDO) - UND M2 - \geq QTD 1.781,81 - 30%;
- ITEM 3.2 - CÓDIGO C0365 - BANQUETA/ MEIO FIO DE CONCRETO MOLDADO NO LOCAL - UND M - \geq QTD 570,05 - 30%.

4.2.4.3- Comprovação da PROPONENTE possuir como RESPONSÁVEL TÉCNICO ou em seu quadro permanente, na data prevista para entrega dos documentos, profissional(is) de nível superior, reconhecido(s) pelo CREA ou CAU ou outro conselho competente, detentor(es) de CERTIDÃO DE ACERVO TÉCNICO que comprove a execução de obras de características técnicas similares ou superiores às do objeto da presente licitação, cuja(s) parcela(s) de maior relevância e de maior valor significativo seja(m):

- ITEM 3.1 - CÓDIGO C2896 - PAVIMENTAÇÃO EM PEDRA TOSCA S/REJUNTAMENTO (AGREGADO ADQUIRIDO) - UND M2;



b) ITEM 3.2 - CÓDIGO C0365 - BANQUETA/ MEIO FIO DE CONCRETO MOLDADO NO LOCAL UND M.

Parágrafo Único: A apresentação dos atestados de capacidade técnica da empresa (quando for o caso) quanto os acervos técnicos do responsável técnico (quando for o caso) deverão ser apresentados na totalidade ou superior dos itens pedidos acima, admitindo-se a soma de mais um atestado para atendimento da quantidade necessária; Os mesmos deverão ser **GRIFADOS**, para melhor didática de análise da Comissão Permanente de Licitação.

4.2.4.3.1- O vínculo do responsável técnico - Engenheiro Civil ou Arquiteto ou outro competente - com a empresa, poderá ser comprovado do seguinte modo:

- Se empregado, comprovando-se o vínculo empregatício através de cópia da "Ficha ou Livro de Registro de Empregado", da Carteira de Trabalho e Previdência Social – CTPS;
- Se sócio, comprovando-se a participação societária através de cópia do Contrato social e aditivos, se houver, devidamente registrados na Junta Comercial;
- Se contratado, apresentar contrato de prestação de serviço, vigente na data de abertura deste certame, assinado e com **firma reconhecida de ambas as partes**.

4.2.4.4- Declaração fornecida pela Secretaria de Infraestrutura e Recursos Hídricos do Município de Boa Viagem, que a licitante, através de seu profissional técnico, **tenha visitado o local da obra, até o 1º (primeiro) dia útil anterior à data de abertura da licitação** e tomado conhecimento de todas as condições que possam orientar a elaboração completa da proposta.

4.2.4.4.1- A visita ao local de execução das obras, poderá a critério, facultativo da licitante, ser substituído por declaração própria da licitante de que possui pleno conhecimento do local de execução da obra e objeto da licitação.

4.2.5- QUALIFICAÇÃO ECONÔMICO-FINANCEIRA:

4.2.5.1- Certidão negativa de falência e concordata expedida pelo Distribuidor Judicial da sede da PROPONENTE, Justiça Ordinária.

4.2.5.2- Balanço Patrimonial e demonstrações contábeis do último exercício social, já exigíveis e apresentados na forma da lei, com termos de abertura e encerramento do Livro Diário, devidamente registrado na Junta Comercial de origem que comprovem a boa situação financeira da empresa, vedada a sua substituição por balancetes ou balanços provisórios, podendo ser atualizados por índices oficiais quando encerrados há mais de 03 (três) meses da data de apresentação da proposta, devidamente assinados por contabilista registrado no CRC.

4.2.5.2.1- No caso de empresa constituída no exercício social vigente, admite-se a apresentação de balanço patrimonial e demonstrações contábeis referentes ao período de existência da sociedade.

4.2.5.2.2- As empresas optantes pelo regime de tributação sobre o lucro real/presumido, através da escrituração digital SPED (ECO), conforme dispõe o art. 3º da Instrução Normativa nº 1.594 de 01 de dezembro de 2015, da Receita Federal do Brasil, fica exigida a apresentação do Balanço Patrimonial do último exercício social, até o último dia útil do mês de maio do corrente ano.

4.2.5.2.3- As sociedades por ações deverão apresentar as demonstrações contábeis publicada na Imprensa Oficial, de acordo com a legislação pertinente.

4.2.5.2.4- O Microempreendedor Individual-MEI que no ano-calendário anterior não tenha auferido receita bruta de até R\$ 81.000,00 (oitenta e um mil reais), está dispensado da apresentação do Balanço Patrimonial e demonstrações contábeis do último exercício social na forma do item anterior, conforme art. 1.179 §2º do Código Civil e artigo 18-A, § 1º da Lei Complementar nº



123/2006, entretanto deverá apresentar a DASN SIMEI (Declaração Anual do Simples Nacional - Microempreendedor Individual).

4.2.5.2.5- Comprovação da boa situação financeira, será baseada na obtenção de índices de **Liquidez Geral (LG), Solvência Geral (SG) e Liquidez Corrente (LC)**, maiores que um (>1 ou = 1), resultantes da aplicação das seguintes fórmulas:

$$LG = \frac{AC+RLP}{PC+ELP}$$

$$SG = \frac{AT}{PC+ELP}$$

$$LC = \frac{AC}{PC}$$


ONDE: AC : ATIVO CIRCULANTE

AT : ATIVO TOTAL

PC : PASSIVO CIRCULANTE

ELP : EXIGÍVEL A LONGO PRAZO

RLP : REALIZAVEL A LONGO PRAZO

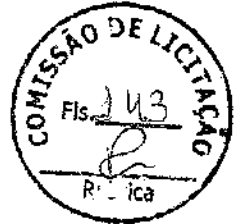

4.2.5.6 - Garantia de manutenção da proposta, no valor de **R\$ 4.256,23 (quatro mil e duzentos e cinquenta e seis reais e vinte e três centavos)**, correspondente a 1,0% (hum por cento) do valor estimado da licitação, previsto no subitem 1.2 deste Edital, a ser recolhida no **Banco do Brasil - Agência 0898-2 - Conta 448.002-3, em nome da Prefeitura Municipal de Boa Viagem**, a qual deverá ser juntada dentro do envelope de documentos de habilitação a ser entregue no dia determinado para a sessão. No caso da modalidade caução, poderá a administração diligenciar a mesma afim de verificar se houve a compensação financeira.

4.2.5.6.1. A garantia de manutenção de proposta, quando não recolhida em moeda corrente nacional, terá o prazo de validade de 90 (noventa) dias, contado da data de entrega dos Documentos de Habilitação e Propostas de Preços e deverá ser recolhida na Prefeitura Municipal de Boa Viagem, podendo ser prestada em qualquer outra das modalidades a seguir:

- Caução em dinheiro ou em título da dívida pública, vedada a prestação de garantia através de Títulos da Dívida Agrária;
- Fiança bancária (conforme **ANEXO V - Modelo da Carta de Fiança Bancária**).
- Seguro-garantia.

4.2.5.6.2 - A garantia de manutenção de proposta será liberada até 05 (cinco) dias úteis depois de esgotada as fases de habilitação (Documentos de Habilitação) ou de classificação (Propostas de Preços), para as empresas inabilitadas ou desclassificadas, ou após a adjudicação, exceto para a vencedora da licitação, que será liberada no mesmo prazo, após a data de assinatura de Contrato, ressalvado o disposto ao subitem 9.2 do Edital.

4.2.5.6.3. Para efeito da devolução de que trata o subitem anterior, a garantia prestada pela licitante, quando em dinheiro, será atualizada monetariamente.

4.2.6- OUTRAS EXIGÊNCIAS

4.2.6.1- Declaração expressa de que atende ao disposto no Art. 7º, inciso XXXIII da CF/88, conforme modelo do Anexo V.

4.2.6.2- Em se tratando de Microempresa ou de Empresa de Pequeno Porte, nos termos das Leis Complementares nº 123/2006 e 147/2014, para que essa possa gozar dos benefícios previstos



nos arts. 42 a 45 da referida Lei, a licitante terá que apresentar declaração de que se enquadra na condição de ME (Microempresa) ou EPP (Empresa de Pequeno porte), emitida em papel timbrado da empresa pelo(s) sócio(s) que detenha(m) os poderes de administração da sociedade, conforme modelo do Anexo V.

4.2.6.2.1- Caso a proponente enquadrada na condição de microempresa ou empresa de pequeno porte não apresente a declaração, na forma do item anterior, essa poderá participar do procedimento licitatório, sem direito, entretanto, à fruição dos benefícios previstos nos arts. 42 a 45 das Leis Complementares nº 123/2006 e 147/2014.

4.3- A licitante deverá fornecer, a título de informação, número de telefone, fax, e pessoa de contato, preferencialmente local. A ausência desses dados não a tornará inabilitada.

5.0- DA PROPOSTA DE PREÇO - ENVELOPE "B"

5.1- As propostas deverão ser apresentadas em papel timbrado da firma, preenchidas em vias datilografadas/digitadas ou impressas por qualquer processo mecânico, eletrônico ou manual, sem emendas, rasuras ou entrelinhas, entregue em envelope lacrado.

5.2- AS PROPOSTAS DE PREÇOS DEVERÃO AINDA CONTER:

5.2.1- A razão social, local da sede e o número de inscrição no CNPJ da licitante;

5.2.2- Assinatura do Representante Legal e Engenheiro Civil ou Arquiteto ou outro competente responsável pela elaboração da Proposta;

5.2.3- Indicação do prazo de validade das propostas, não inferior a 60 (sessenta) dias, contados da data da apresentação das mesmas;

5.2.4- Preço total proposto, cotado em moeda nacional, em algarismos e por extenso, já consideradas, no mesmo, todas as despesas, inclusive tributos, mão-de-obra e transporte, incidentes direta ou indiretamente no objeto deste Edital;

5.2.5- Planilha de Orçamento e cronograma físico-financeiro, contendo preços unitários e totais de todos os itens constantes do ANEXO III - MODELO DE PLANILHA ORÇAMENTÁRIA E CRONOGRAMA FÍSICO-FINANCEIRO, inclusive, com a indicação e composição do **percentual de B.D.I** e da **FONTE utilizada para cotação dos preços propostos**.

5.2.6- Planilha de Composição de Preços Unitários, onde deverá conter todos os insumos e coeficientes de produtividade necessários à execução de cada serviço, quais sejam equipamentos, mão-de-obra, totalização de encargos sociais, insumos, transportes, BDI, totalização de impostos e taxas, e quaisquer outros necessários à execução dos serviços.

5.2.7- Na elaboração da Proposta de Preço, o licitante deverá observar as seguintes condições: Os preços unitários propostos para cada item constante da Planilha de Orçamento deverão incluir todos os custos diretos e indiretos, tais como: materiais, custo horário de utilização de equipamentos, mão-de-obra, encargos sociais, impostos/taxas, despesas administrativas, transportes, seguros e lucro.

5.2.8- O valor global da proposta deve ser igual ao valor global da planilha orçamentária acrescido do valor do B.D.I..

5.2.9- Correrão por conta da proponente vencedora todos os custos que porventura deixar de explicitar em sua proposta.

5.2.10- Ocorrendo divergência entre os valores propostos, prevalecerão os descritos por extenso e, no caso de incompatibilidade entre os valores unitário e total, prevalecerá o valor unitário.



5.2.11- A referência adotada para avaliação dos preços propostos será feita de acordo com o Projeto Básico da obra, o qual encontra-se em conformidade com os preços registrados na Tabela da SEINFRA.

6.0- DO PROCESSAMENTO DA LICITAÇÃO

6.1- A presente Licitação na modalidade TOMADA DE PREÇO será processada e julgada de acordo com o procedimento estabelecido no art. 43 da Lei nº 8.666/93 e suas alterações posteriores.

6.2- Após a entrega dos envelopes pelos licitantes, não serão aceitos quaisquer adendos, acréscimos ou supressões ou esclarecimento sobre o conteúdo dos mesmos.

6.3- Os esclarecimentos, quando necessários e desde que solicitados pela Comissão deste Município, constarão obrigatoriamente da respectiva ata.

6.4- É facultado à Comissão ou autoridade superior, em qualquer fase da Licitação, promover diligência destinada a esclarecer ou complementar a instrução do processo, vedada a inclusão de documentos ou informações que deveria constar originariamente da proposta.

6.5- Será lavrada ata circunstanciada durante todo o transcorrer do processo licitatório, que será assinada pela Comissão de Licitação e os licitantes presentes, conforme dispõe § 1º do art. 43 da Lei de Licitações.

6.6- O recebimento dos envelopes contendo os documentos de habilitação e a proposta de preço, será realizado simultaneamente em ato público, no dia, hora e local previsto neste Edital.

6.7- Para a boa condução dos trabalhos, os licitantes deverão se fazer representar por, no máximo, 02 (duas) pessoas.

6.8- Os membros da Comissão e 02 (dois) licitantes escolhidos entre os presentes como representantes dos concorrentes examinarão e rubricarão todas as folhas dos Documentos de Habilitação e Propostas de Preços apresentados.

6.9- Recebidos os envelopes "A" DOCUMENTOS DE HABILITAÇÃO, "B" PROPOSTA DE PREÇOS", proceder-se-á com a abertura e a análise dos envelopes referentes à documentação.

6.10- A Comissão poderá, ao seu exclusivo critério, proclamar na mesma sessão, o resultado da habilitação, ou convocar outra para esse fim, ficando cientificados os interessados;

6.11- Divulgado o resultado da habilitação, a Comissão após obedecer ao disposto no art. 109, inciso I, alínea "a", da Lei de Licitações, fará a devolução aos inabilitados, dos seus envelopes "proposta de preços", lacrados.

6.12- Abertura das propostas de preços das licitantes habilitadas, que serão examinadas pela Comissão e pelas licitantes presentes.

6.13- Divulgação do resultado do julgamento da proposta de preços e observância ao prazo recursal previsto no art. 109, inciso I, alínea "b", da Lei nº 8.666/93.

6.14- Após a fase de habilitação, não cabe desistência de proposta, salvo motivo justo decorrente de fato superveniente e aceito pela Comissão de Licitação.

7.0- DO CRITÉRIO DE JULGAMENTO

A) - AVALIAÇÃO DOS DOCUMENTOS DE HABILITAÇÃO - ENVELOPE "A"

PREFEITURA DE BOA VIAGEM

CNPJ Nº 07.963.515/0001-36 | CGF Nº 06.920.307-5

Praça Monsenhor José Cândido, 100 | Centro | Boa Viagem/CE | CEP 63.870-000

Tel.: 88 3427.7001 - 9 8168.1714 | E-mail: prmbv_oficial@boaviagem.ce.gov.br | Site: www.boaviagem.ce.gov.br



7.1- Compete exclusivamente à Comissão avaliar o mérito dos documentos e informações prestadas, bem como julgar a capacidade técnica, econômica e financeira de cada proponente e a exequibilidade das propostas apresentadas.

7.2- A habilitação será julgada com base nos Documentos de Habilitação apresentados, observadas as exigências pertinentes à Habilitação Jurídica, Regularidade Fiscal, Qualificação Técnica e à Qualificação Econômica e Financeira.

B)- AVALIAÇÃO DAS PROPOSTAS – ENVELOPE “B”

7.3- A presente licitação será julgada pelo critério do menor preço, conforme inciso I, § 1º do art. 45 da Lei das Licitações.

7.4- Serão desclassificadas as propostas:

7.4.1- Que não atenderem as especificações deste Edital de TOMADA DE PREÇO, inclusive, com relação à indicação do **percentual de BDI e da FONTE utilizada para cotação dos preços propostos**, bem como aqueles que não apresentarem Planilha de Composição de Preços Unitários.

7.4.2- Que apresentarem preços unitários insónios de valor zero, ou preços excessivos ou inexequíveis (na forma do Art. 48 da Lei de Licitações), ou superiores ao valor estimado para esta licitação, constante do item 1.2 deste edital;

7.4.3- Que apresentarem condições ilegais, omissões, erros e divergência ou conflito com as exigências deste Edital;

7.4.4- Preço excessivo, assim entendido como aquele superior ao estabelecido no item 1.2 deste Edital;

7.4.5- Na proposta prevalecerá, em caso de discordância entre os valores numéricos e por extenso, estes últimos.

7.4.6- Não será considerada qualquer oferta de vantagem não prevista nesta TOMADA DE PREÇO, nem preço ou vantagem baseada nas ofertas dos demais licitantes;

7.4.7- Os erros de soma e/ou multiplicação, bem como o valor total proposto, eventualmente, configurado nas Propostas de Preços das proponentes, serão devidamente corrigidos, não se constituindo, de forma alguma, como motivo para desclassificação da proposta.

7.4.8- No caso de empate entre duas ou mais propostas, como critério de desempate a classificação se fará, obrigatoriamente, por sorteio, vedado outro processo.

7.4.9- Será declarada vencedora a proposta de menor preço global entre as licitantes classificadas;

7.4.10- De conformidade com o parecer da CPL, não constituirá causa de inabilitação nem de desclassificação da proponente a irregularidade formal que não afete o conteúdo ou a idoneidade da proposta e/ou documentação;

7.4.11 – Fica o licitante ciente sobre a necessidade de manifestar-se acerca da concordância ou não da prorrogação e revalidação da proposta, antes do vencimento da mesma, por igual e sucessivo período. A falta de manifestação libera o licitante, excluindo-o do certame licitatório.

8.0- DA ADJUDICAÇÃO



8.1- A adjudicação da presente licitação ao (s) licitante (s) vencedor (es) será efetivada mediante termo circunstanciado, obedecida à ordem classificatória, depois de ultrapassado o prazo recursal.

9.0- DO CONTRATO

9.1- Será celebrado instrumento de Contrato, conforme minuta anexa a presente TOMADA DE PREÇO, que deverá ser assinado pelas partes no prazo de 05 (cinco) dias consecutivos, a partir da data de convocação encaminhada à licitante vencedora.

9.2- A recusa injustificada do adjudicatário em assinar o "Termo de Contrato" no prazo estabelecido no subitem anterior, caracterizará o descumprimento total da obrigação, ficando sujeita às penalidades previstas no item 18.1, sub-alínea "b.1" do Edital;

9.3- Considera-se como parte integrante do Contrato, os termos da Proposta Vencedora e seu Anexo, bem como os demais elementos concernentes à licitação, que serviram de base ao processo licitatório.

9.4- O prazo de convocação a que se refere o subitem 9.1 poderá ter uma única prorrogação com o mesmo prazo, quando solicitado pela licitante e desde que ocorra motivo justificado e aceito pela Administração.

9.5- É facultado à Administração, quando o convocado não assinar o "Termo de Contrato" no prazo e condições estabelecidos, convocar os licitantes remanescentes, obedecendo a ordem de classificação estabelecida pela Comissão, para fazê-lo em igual prazo e nas mesmas condições propostas pelo primeiro colocado, ou rejeitar a licitação consoante prevê a Lei nº 8.666/93 e suas alterações posteriores.

10.0- DOS PRAZOS

10.1- Os serviços objeto desta licitação deverão ser executados e concluídos no prazo de 90 (noventa) dias, contados a partir do recebimento da ordem de serviço, podendo ser prorrogado nos termos da Lei 8.666/93 e suas alterações.

10.2- Os pedidos de prorrogação deverão ser feitos acompanhados de um relatório circunstanciado e do novo cronograma físico-financeiro adaptado às novas condições propostas. Esses pedidos serão analisados e julgados pela fiscalização da Secretaria de Infraestrutura e Recursos Hídricos da Prefeitura Municipal de Boa Viagem.

10.3- Os pedidos de prorrogação de prazos serão dirigidos à Secretaria de Infraestrutura e Recursos Hídricos, até 10 (dez) dias antes da data do término do prazo contratual.

10.4- Os atrasos ocasionados por motivo de força maior ou caso fortuito, desde que notificados no prazo de 48 (quarenta e oito) horas e aceitos Secretaria de Infraestrutura e Recursos Hídricos da Prefeitura Municipal de Boa Viagem, não serão considerados como inadimplemento contratual.

11.0 DAS OBRIGAÇÕES DA CONTRATANTE

11.1- A Contratante se obriga a proporcionar à Contratada todas as condições necessárias ao pleno cumprimento das obrigações decorrentes do Termo Contratual, consoante estabelece a Lei nº 8.666/93 e suas alterações posteriores;

11.2- Fiscalizar e acompanhar a execução do objeto contratual;

11.3- Comunicar à Contratada toda e qualquer ocorrência relacionada com a execução do objeto contratual, diligenciando nos casos que exigem providências corretivas;

11.4- Providenciar os pagamentos à Contratada à vista das Notas Fiscais /Faturas devidamente atestadas pelo Setor Competente.



12.0 DAS OBRIGAÇÕES DA CONTRATADA

12.1- Executar o objeto do Contrato de conformidade com as condições e prazos estabelecidos nesta Tomada de Preços, no Termo Contratual e na proposta vencedora do certame;

12.2- Manter durante toda a execução do objeto contratual, em compatibilidade com as obrigações assumidas, todas as condições de habilitação e qualificação exigidas na Lei de Licitações;

12.3- Utilizar profissionais devidamente habilitados;

12.4 - Substituir os profissionais nos casos de impedimentos fortuitos, de maneira que não se prejudiquem o bom andamento e a boa prestação dos serviços;

12.5- Facilitar a ação da fiscalização na inspeção dos serviços, prestando, prontamente, os esclarecimentos que forem solicitados pela CONTRATANTE;

12.6- Responder perante a Prefeitura Municipal de Boa Viagem, mesmo no caso de ausência ou omissão da fiscalização, indenizando-a devidamente por quaisquer atos ou fatos lesivos aos seus interesses, que possam interferir na execução do contrato, quer sejam eles praticados por empregados, prepostos ou mandatários seus. A responsabilidade se estenderá a danos causados a terceiros, devendo a CONTRATADA adotar medidas preventivas contra esses danos, com fiel observância das normas emanadas das autoridades competentes e das disposições legais vigentes;

12.7- Responder, perante as leis vigentes, pelo sigilo dos documentos manuseados, sendo que a CONTRATADA não deverá, mesmo após o término do contrato, sem consentimento prévio, por escrito, da CONTRATANTE, fazer uso de quaisquer documentos ou informações especificadas no parágrafo anterior, a não ser para fins de execução do contrato;

12.8- Providenciar a imediata correção das deficiências e/ou irregularidades apontadas pela CONTRATANTE;

12.9- Pagar seus empregados no prazo previsto em lei, sendo, também, de sua responsabilidade o pagamento de todos os tributos que, direta ou indiretamente, incidam sobre a prestação dos serviços contratados inclusive as contribuições previdenciárias, fiscais e parafiscais, FGTS, PIS, emolumentos, seguros de acidentes de trabalho, etc, ficando excluída qualquer solidariedade da Prefeitura Municipal de Boa Viagem por eventuais atuações administrativas e/ou judiciais uma vez que a inadimplência da CONTRATADA, com referência às suas obrigações, não se transfere a Prefeitura Municipal de Boa Viagem;

12.10- Disponibilizar, a qualquer tempo, toda documentação referente ao pagamento dos tributos, seguros, encargos sociais, trabalhistas e previdenciários relacionados com o objeto do CONTRATO;

12.11- Responder, pecuniariamente, por todos os danos e/ou prejuízos que forem causados à União, Estado, Município ou terceiros, decorrentes da prestação dos serviços;

12.12- Respeitar as normas de segurança e medicina do trabalho, previstas na Consolidação das Leis do Trabalho e legislação pertinente;

12.13- Responsabilizar-se pela adoção das medidas necessárias à proteção ambiental e às precauções para evitar a ocorrência de danos ao meio ambiente e a terceiros, observando o disposto na legislação federal, estadual e municipal em vigor, inclusive a Lei nº 9.605, publicada no D.O.U. de 13/02/98;



12.14- Responsabilizar-se perante os órgãos e representantes do Poder Público e terceiros por eventuais danos ao meio ambiente causados por ação ou omissão sua, de seus empregados, prepostos ou contratados;

12.15- A CONTRATADA estará obrigada ainda a satisfazer aos requisitos e atender a todas as exigências e condições a seguir estabelecidas:

- a) Prestar os serviços de acordo com o edital e seus anexos, projetos e as Normas da ABNT.
- b) Atender às normas da Associação Brasileira de Normas Técnicas (ABNT) e demais normas internacionais pertinentes ao objeto contratado;
- c) Responsabilizar-se pela conformidade, adequação, desempenho e qualidade dos serviços e bens, bem como de cada material, matéria-prima ou componente individualmente considerado, mesmo que não sejam de sua fabricação, garantindo seu perfeito desempenho;
- d) Registrar o Contrato decorrente desta licitação no CREA, na forma da Lei, e apresentar o comprovante de "Anotação de Responsabilidade Técnica - ART" correspondente, antes da apresentação da primeira fatura, perante a Prefeitura Municipal de Boa Viagem, sob pena de retardar o processo de pagamento.

13.0 DA DURAÇÃO DO CONTRATO

13.1- O contrato terá um prazo de vigência a partir da data da assinatura até o período de 90 (noventa) dias, podendo ser prorrogado nos casos e formas previstos na Lei nº 8.666, de 21 de junho de 1993 e alterações posteriores.

14.0 DAS CONDIÇÕES DE PAGAMENTO

14.1- A fatura relativa aos serviços mensalmente prestados deverá ser apresentada à Secretaria de Infraestrutura e Recursos Hídricos, até o 10º (décimo) dia útil do mês subsequente à realização dos serviços, para fins de conferência e atestação da execução dos serviços.

14.2. A fatura constará dos serviços efetivamente prestados no período de cada mês civil, de acordo com o quantitativo efetivamente realizado no mês, cujo valor será apurado através de medição;

14.3- Caso a medição seja aprovada pela Secretaria de Infraestrutura e Recursos Hídricos, o pagamento será efetuado até o 30º (trigésimo) dia após o protocolo da fatura pelo(a) CONTRATADO(A), junto ao setor competente da Prefeitura Municipal de Boa Viagem.

15.0- DA FONTE DE RECURSOS

15.1- As despesas decorrentes da contratação correrão por conta do Tesouro Municipal, Estadual e Federal, da dotação orçamentária nº 0901.15.451.0015.1.027, elemento de despesa nº 44.90.51.00.

16.0- DO REAJUSTAMENTO DE PREÇO

16.1- Os preços são firmes e irrevogáveis pelo período de 12 (doze) meses, a contar da data da apresentação da proposta. Caso o prazo exceda a 12 (doze) meses, os preços contratuais poderão ser reajustados, tomando-se por base a data da apresentação da proposta, com base no INCC – Índice Nacional da Construção Civil ou outro equivalente que venha a substituí-lo, caso este seja extinto.

17.0- DAS ALTERAÇÕES CONTRATUAIS

17.1- A CONTRATADA fica obrigada a aceitar, nas mesmas condições contratuais, acréscimos ou supressões no quantitativo do objeto contratado, até o limite de 25% (vinte e cinco por cento) do valor inicial atualizado do Contrato, conforme o disposto no § 1º, art. 65, da Lei nº 8.666/93 e suas alterações posteriores.

PREFEITURA DE BOA VIAGEM

CNPJ Nº 07.963.515/0001-36 | CGF Nº 06.920.307-5

Praça Monsenhor José Cândido, 100 | Centro | Boa Viagem/CE | CEP 63.870-000

Tel.: 88 3427.7001 - 9 8168.1714 | E-mail: pmbv_oficial@boaviagem.ce.gov.br | Site: www.boaviagem.ce.gov.br



18.0- DAS SANÇÕES ADMINISTRATIVAS

18.1- Pela inexecução total ou parcial das obrigações assumidas, garantidas a prévia defesa, a Administração poderá aplicar à CONTRATADA, as seguintes sanções:

a) Advertência.

b) Multas de:

b.1) 10% (dez por cento) sobre o valor contratado, em caso de recusa da licitante VENCEDORA em assinar o contrato dentro do prazo de 05 (cinco) dias úteis, contados da data da notificação feita pela CONTRATANTE;

b.2) 0,3% (três décimos por cento) sobre o valor da parcela não cumprida do Contrato, por dia de atraso na execução do objeto contratual, até o limite de 30 (trinta) dias;

b.3) 2% (dois por cento) cumulativos sobre o valor da parcela não cumprida do Contrato e rescisão do pacto, a critério da Secretaria de Infraestrutura e Recursos Hídricos de Boa Viagem/CE, em caso de atraso superior a 30 (trinta) dias na execução dos serviços.

b.4) O valor da multa referida nestas cláusulas será descontado "ex-officio" da CONTRATADA, mediante subtração e ser efetuada em qualquer fatura de crédito em seu favor que mantenha junto à Secretaria de Infraestrutura e Recursos Hídricos de Boa Viagem/CE, independente de notificação ou interpelação judicial ou extrajudicial.

c) Suspensão temporária do direito de participar de licitação e impedimento de contratar com a Administração, pelo prazo de até 02 (dois) anos.

d) Declaração de inidoneidade para licitar ou contratar com a Administração Pública, enquanto perdurarem os motivos determinantes da punição ou até que a CONTRATANTE promova sua reabilitação.

19.0- DAS RESCISÕES CONTRATUAIS

19.1 - A rescisão contratual poderá ser:

19.2- Determinada por ato unilateral e escrito da CONTRATANTE, nos casos enumerados nos incisos I a XII do art. 78 da Lei Federal nº 8.666/93;

19.3- Amigável, por acordo entre as partes, mediante autorização escrita e fundamentada da autoridade competente, reduzida a termo no processo licitatório, desde que haja conveniência da Administração;

19.4- Em caso de rescisão prevista nos incisos XII e XVII do art. 78 da Lei nº 8.666/93, sem que haja culpa do CONTRATADO, será esta ressarcida dos prejuízos regulamentares comprovados, quando os houver sofrido;

19.5- A rescisão contratual de que trata o inciso I do art. 78 acarreta as conseqüências previstas no art. 80, incisos I a IV, ambos da Lei nº 8.666/93.

20.0- DOS RECURSOS ADMINISTRATIVOS

20.1- Os recursos cabíveis serão processados de acordo com o que estabelece o art. 109 da Lei nº 8666/93 e suas alterações.

20.2- Os recursos deverão ser interpostos mediante petição devidamente arrazoada e subscrita pelo representante legal da recorrente, dirigida à Comissão de Licitação da Prefeitura Municipal de Boa Viagem.

PREFEITURA DE BOA VIAGEM

CNPJ Nº 07.963.515/0001-36 | CGF Nº 06.920.307-5

Praça Monsenhor José Cândido, 100 | Centro | Boa Viagem/CE | CEP 63.870-000

Tel.: 88 3427.7001 - 9 8168.1714 | E-mail: pmbv_oficial@boaviagem.ce.gov.br | Site: www.boaviagem.ce.gov.br



20.3- Os recursos serão protocolados na Secretaria de Infraestrutura e Recursos Hídricos de Boa Viagem/CE, e encaminhados à Comissão de Licitação.

21.0- DAS DISPOSIÇÕES FINAIS

21.1- A apresentação da proposta implica na aceitação plena das condições estabelecidas nesta TOMADA DE PREÇOS.

21.2 - Esta licitação poderá ser, em caso de feriado, transferida para o primeiro dia útil subsequente, na mesma hora e local.

21.3 - Para dirimir quaisquer dúvidas, o proponente poderá dirigir-se à Comissão de Licitação, na sede da Prefeitura Municipal de Boa Viagem, durante o período das 8:00 às 12:00 horas, de segunda a sexta-feira.

21.4 - A documentação apresentada para fins de habilitação, fará parte dos autos da licitação e não será devolvida ao proponente.

21.5- Conforme a legislação em vigor, esta licitação, na modalidade Tomada de Preços poderá ser:


a) anulada, a qualquer tempo, por ilegalidade constatada ou provocada em qualquer fase do processo;

b) revogada, por conveniência da Administração, decorrente de motivo superveniente, pertinente e suficiente para justificar o ato;

21.6- Os casos omissos serão resolvidos pela Comissão Permanente de Licitação nos termos da legislação pertinente.

22.0- DO FORO

22.1- Fica eleito o foro da Comarca de Boa Viagem/CE, Estado do Ceará, para dirimir toda e qualquer controvérsia oriunda do presente edital, que não possa ser resolvida pela via administrativa, renunciando-se desde já, a qualquer outro, por mais privilegiado que seja.

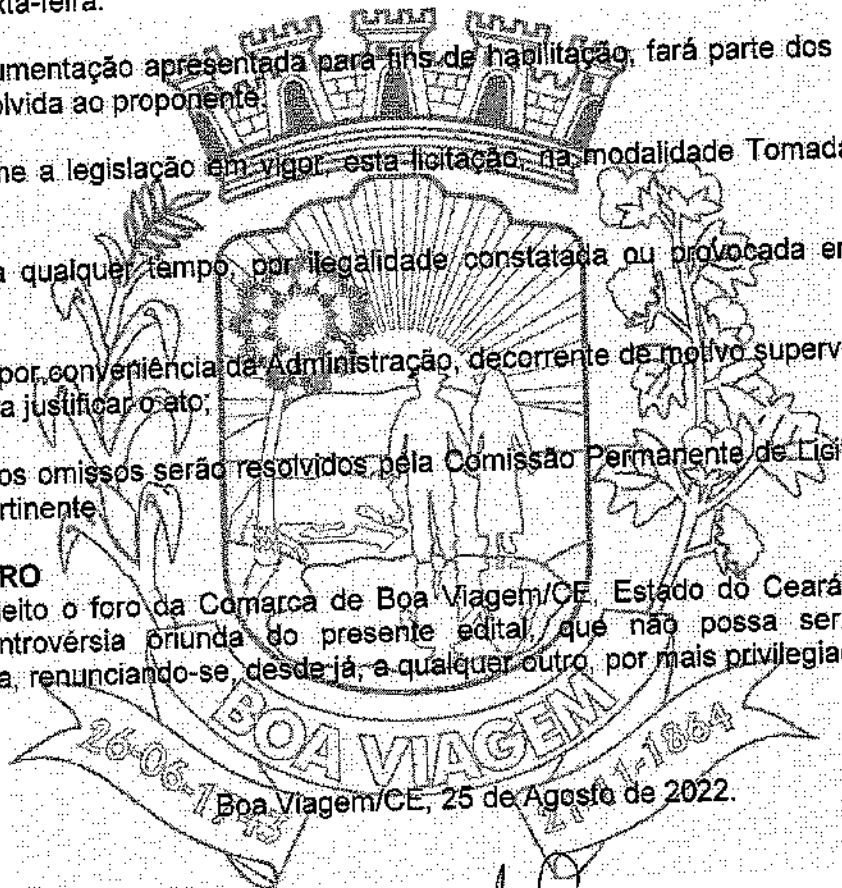

Boa Viagem/CE, 25 de Agosto de 2022.

Artur Valle Pereira
Artur Valle Pereira

Presidente da Comissão Permanente de Licitação



04. PROJETO BÁSICO

(Memoriais descritivos, plantas e justificativas técnicas)

05. ORÇAMENTO BÁSICO

(Planilha orçamentária)

06. CRONOGRAMA FÍSICO-FINANCEIRO

(Cronograma de execução da obra e do desembolso financeiro).





PROJETO BÁSICO

OBJETO CONTRATO: CONTRATAÇÃO DA PRESTAÇÃO DE SERVIÇOS DE PAVIMENTAÇÃO EM PEDRA TOSCA NA LOCALIDADE DE VILA TAPERINHA NO MUNICÍPIO DE BOA VIAGEM-CE, JUNTO A SECRETARIA DE INFRAESTRUTUTA E RECURSOS HIDRICOS DO MUNICÍPIO DE BOA VIAGEM/CE.

VALOR CONTRATADO: 425.623,15

OBRA: PAVIMENTAÇÃO EM PEDRA TOSCA NA LOCALIDADE DE VILA TAPERINHA NO MUNICÍPIO DE BOA VIAGEM-CE.

LOCAL: VILA TAPERINHA

BAIRR: ZONA RURAL

MUNICÍPIO: BOA VIAGEM/CE

DATA: AGOSTO/2022



 NDICE

1. APRESENTA O
2. MEMORIAL DESCRITIVO E ESPECIFICA OES T CNICAS
3. MAPA DO ESTADO
4. MAPA DO MUNICIPIO
5. OR AMENTO DESCRITIVO
6. CRONOGRAMA F SICO - FINANCEIRO
7. MEMORIAL DE C LCULO DOS QUANTITATIVOS
8. COMPOSI O DE PRE OS UNIT RIOS
9. COMPOSI O DO B.D.I
10. COMPOSI O DE ENCARGOS SOCIAIS
11. ART (PROJETO, OR AMENTO E FISCALIZA O)
12. PE AS GR FICAS



1 - APRESENTAÇÃO

DADOS DA OBRA

Este memorial refere-se à CONTRATAÇÃO DA PRESTAÇÃO DE SERVIÇOS DE REFORMA DA EEF JERÔNIMO ALVES BEZERRA, JUNTO A SECRETARIA DE EDUCAÇÃO DO MUNICÍPIO DE BOA VIAGEM/CE, conforme Planta em Anexo.

Localização da Obra

A referida obra será executada na EEF JERÔNIMO ALVES BEZERRA, localizada na Rua 26 de junho, 59 - Vila Azul do município de Boa Viagem/CE, conforme plantas de situação.

Descrição Sumária do Projeto

Este projeto apresenta-se em um único volume contendo os seguintes capítulos:

- ✓ Apresentação;
- ✓ Memorial Descritivo e Especificações Técnicas;
- ✓ Mapa do Estado
- ✓ Mapa do Município
- ✓ Orçamento Descritivo
- ✓ Cronograma Físico – Financeiro
- ✓ Memorial de Cálculo dos Quantitativos
- ✓ Composição de Preços Unitários
- ✓ Composição do B.D.I
- ✓ Composição de Encargos Sociais
- ✓ ART (Projeto, Orçamento e Fiscalização)
- ✓ Peças Gráficas



2 - MEMORIAL DESCRITIVO E ESPECIFICAÇÕES TÉCNICAS

OBRA: PAVIMENTAÇÃO EM PEDRA TOSCA NA LOCALIDADE DE VILA TAPERINHA

LOCAL: VILA TAPERINHA, S/N – ZONA RURAL - BOA VIAGEM – CE

1.0 - ESPECIFICAÇÕES

1.1 – CONSIDERAÇÕES INICIAIS

1.1.1 – OBJETO DESTA ESPECIFICAÇÃO:

O presente memorial descritivo e especificações técnicas têm por objetivo estabelecer as normas e condições a serem obedecidas na PAVIMENTAÇÃO EM PEDRA TOSCA NA LOCALIDADE DE VILA TAPERINHA NO MUNICÍPIO DE BOA VIAGEM-CE. Estas especificações têm também, a finalidade de estabelecer os direitos e as obrigações da **Prefeitura Municipal de Boa Viagem**, doravante designada CONTRATANTE, e da Construtora, a quem será confiada à execução dos serviços, doravante designada CONTRATADA.

2.0 – CABE A CONTRATADA:

2.1 – VISITAR A OBRA ANTES DA EXECUÇÃO:

A visita do construtor ao local da obra é de suma importância, pois cabe a ele a responsabilidade pela execução dos serviços contratados sem alegação de desconhecimento em todo ou em partes da obra.

2.2 – MANTER NA OBRA OS SEGUINTE DOCUMENTOS:

- A) Uma via do contrato;
- B) Cópias dos projetos e detalhes de execução para uso exclusivo da fiscalização;
- C) Registro das alterações regulares autorizadas;
- D) Cronograma de execução devidamente atualizado;
- E) Cópia do orçamento correspondente a obra;
- F) Cópia da ART de execução da Obra.



2.3 – APRESENTAR QUADRO TÉCNICO:

A contratada deverá apresentar à contratante, antes do início de execução dos serviços, um comprovante que possua em seu quadro técnico na data da licitação, um profissional de nível superior reconhecido pelo CREA-CE, detentor de acervo técnico que comprove a execução de serviços semelhantes aos discriminados nesta especificação.

3.0 – CABE A CONTRATANTE:

3.1 – FORNECER PROJETOS:

A contratante fornecerá à construtora, mediante pedido por escrito, todas as pranchas que compõem o projeto (PDF). Além de contratada, apresentará junto ao pedido uma mídia (CD, Pendrive, HD, etc.) para armazenamento dos mesmos.

3.2 – FISCALIZAR:

A contratante efetuará fiscalização regular dos serviços através de técnicos da sua Equipe de Fiscalização, com autoridade para exercer toda e qualquer ação de controle de fiscalização dos serviços.

3.3 – CONSIDERAÇÕES GERAIS

Em caso de dúvida ou divergência na interpretação dos projetos e especificações, deverá ser consultada a fiscalização.

Serão impugnados pela fiscalização todos os serviços executados em desacordo com as especificações e projetos.

A comunicação entre a CONTRATANTE e a CONTRATADA, e vice-versa, relativa à execução da obra, somente terão validade se efetuadas por escrito.


A não ser quando especificados em contrário, os materiais a empregar serão novos, todos nacionais, comprovadamente a 1ª qualidade e satisfaçam rigorosamente as condições nesta



especificação e obedecerão as prescrições das normas da ABNT. As expressões de “primeira qualidade” ou “similar” significa, quando existirem diferentes graduações de qualidade de um mesmo produto, essa graduação a ser utilizada será sempre a maior, e para que todo e qualquer “similar” possam ser utilizados, o construtor deverá consultar a FISCALIZAÇÃO por escrito, e em caso de aprovação ou desaprovação, esta também será comunicada por escrito.

3.4 – DISPOSIÇÕES GERAIS

Todos os serviços deverão ser executados com rigorosa obediência às normas da ABNT – Associação Brasileira de Normas Técnicas, bem como as normas das concessionárias locais, código de obras, plano diretor do município e as presentes especificações.

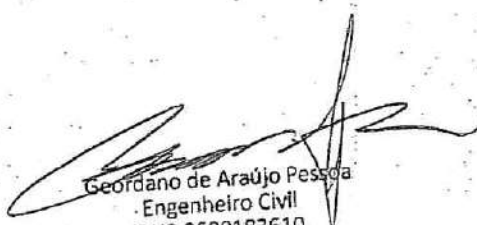
Geordano de Araújo Pessoa
Engenheiro Civil
RNP 0600183610



1.0 – SERVIÇOS A EXECUTAR:

1.1 – SERVIÇOS PRELIMINARES

1.1.1 – PLACADE OBRA

A placa indicativa da obra deverá ser em chapa galvanizada montada em estrutura de madeira, pintada com tinta esmalte sintético, contendo as principais características do contrato, como nome da obra, órgão contratante e valor investido, conforme modelo padrão Governo Estadual. Suas dimensões deverão ser de 4,00m x 2,50m (base x altura), e deverá estar em local visível até o fim da obra, de acordo com as exigências do CREA e da Prefeitura local

Placas de Obras



Formato: 600 x 374cm / 900 x 561cm
Fontes utilizadas: Soletto Black Italic
Soletto Black
Soletto Regular

Esta aplicação tem por objetivo orientar a padronização de placas e adesivos de obras financiadas pelo Governo do Estado por meio dos seus diversos órgãos e instituições públicas. As placas deverão ser confeccionadas de acordo com cores, medidas, proporções e demais orientações contidas no presente Manual.

Deverão ser produzidas em chapas planas, metálicas, galvanizadas ou de madeira compensada impermeabilizada, em material resistente às intempéries. As informações deverão estar em material plástico (poliestireno) para fixação e adesivação nas placas. Quando isso não for possível, as informações deverão ser pintadas com pintura a óleo ou esmalte.

Dá-se preferência ao material plástico pela sua durabilidade e qualidade. As placas serão afixadas pelo Agente Promotor em local visível, preferencialmente no acesso principal ao empreendimento ou voltadas para a via que favoreça sua melhor visualização. Recomendamos que as placas sejam mantidas em bom estado de conservação, inclusive quanto à integridade do padrão de cores, durante todo o período de execução da obra.

1.1.2 – LOCAÇÃO DA OBRA COM AUXÍLIO TOPOGRÁFICO (ÁREA > 5000 M2)

A locação deverá ser realizada com instrumentos topográficos de precisão pelo Engenheiro da Contratada, de acordo com a planta baixa, onde constam os pontos de referência, a partir dos quais prosseguirá o serviço sob sua responsabilidade. Havendo discrepâncias entre o projeto e as condições locais, tal fato deverá ser comunicado, por escrito, à Fiscalização, a qual procederá às verificações e aferições que julgar oportunas.



A contratada manterá em perfeitas condições, toda e qualquer referência de nível – RN, e de alinhamento, o que permitirá reconstruir ou aferir a locação em qualquer tempo ou oportunidade. A ocorrência de erros na locação da obra acarretará a Contratada a obrigação de proceder, por sua conta, as demolições, modificações e reposições necessárias (a juízo da Fiscalização).

1.1.3 - REGULARIZAÇÃO DO SUB-LEITO

A regularização da plataforma de via será feita através da utilização de equipamento especializado, maquina motoniveladora e/ou similar, sede que a fiscalização da obra autoriza. A plataforma será raspada com lâmina e deverá ficar isenta de qualquer obstáculo e bem definida para receber a obra de pavimentação em pedra tosca. Deverão ser conservadas no terreno todas as arvores ou formações rochosas existentes, salvo as que, por fator condicionante do projeto, devam ser removidas. Em qualquer hipótese, nenhuma arvore ou formações rochosas deverão ser removidas sem autorização expressa da fiscalização. O construtor tomará providencias no sentido de serem extintos todos os formigueiros e cupinzeiros existentes no terreno.

1.2 – PAVIMENTAÇÃO DO SISTEMA VIARIO

1.2.1 - PAVIMENTAÇÃO EM PEDRA TOSCA S/ REJUNTAMENTO (AGREGADO ADQUIRIDO)

GENERALIDADES

O pavimento será constituído de pedras não uniformes, assentadas sobre camada de areia de modo conveniente a fim de possibilitar o entrosamento necessário e obedecer às condições projetadas.

MATERIAIS: PEDRA TOSCA

As pedras deverão ser de granito ou rochas que satisfaçam as condições estabelecidas nessa especificação.

As condições exigidas para a rocha são:

PREFEITURA DE BOA VIAGEM

CNPJ N° 07.963.515/0001-36 | CGF N° 06.920.307-5 | Tel.: 88 3427-7001

Praça Monsenhor José Cândido, 100 | Centro | Boa Viagem/CE | CEP 63.870-000

E-mail: pmbv_oficial@boaviagem.ce.gov.br | Site: www.boaviagem.ce.gov.br



- a) Durabilidade (sulfatos de sódio máximo 6% (DNER-ME 89-64);
- b) Peso específico aparente mínimo de 1.600 kg/m³;
- c) Desgaste Los Angeles máximo de 40% (DNER-ME 35-64).

A rocha deverá ser sempre de grã médio ou fina, com distribuição homogênea de seus elementos constituintes.

AREIA PARA ASSENTAMENTO

O colchão de areia é composto de areia fina, conteúdo no máximo 5% de argila e silte (em peso). Deverá consistir de partículas limpas, duras e duráveis de argila e materiais estranhos, obedecendo a seguinte granulometria.

PENEIRA	% QUE PASSA
Nº 3 (6,35)	100
Nº 200 (0,27)	5-15

A altura da camada de assentamento será de 20,00cm, conforme indicações do projeto. Poderá ser utilizado outro tipo de material desde que justificado em projeto e aceito pela FISCALIZAÇÃO.

EQUIPAMENTO

Os equipamentos necessários à execução do pavimento em pedra tosca são as seguintes:

- a) Placas vibratórias tipo sapo;
- b) Soquetes manuais, que consistem em um peso de 12 a 18kg para locais inacessíveis a placa vibratória;
- c) Ferramentas diversas, tais como: martelo de calceteiro, ponteiro de aço, pá, carrinho-de-mão, régua, nível de mangueira ou de pedreiro, vassouras, cordão, colher de pedreiro, etc.



EXECUÇÃO

As pedras devem ser assentadas em fiadas normalmente ao eixo da via ficando a maior dimensão na direção da fiada.

O assentamento das rochas deverá ser feito com justaposição, de modo a não existirem juntas que comprometam a estabilidade do pavimento, após o que se procederá à compactação, por meios manuais ou mecânicos, desde que se atendam as condições técnicas exigidas pela Fiscalização, que, para tal, poderá submeter o pavimento a testes de carga estática e dinâmica.

Depois de assentadas as pedras, o calçamento será compactado com placa vibratória tipo sapo.

A rolagem deverá progredir dos bordos para o centro, paralelamente ao eixo da pista de modo uniforme, até a completa fixação do calçamento.

CONTROLE


O pavimento pronto deverá ter a forma definida pelos alinhamentos, perfis, dimensões e seção transversal típica estabelecido pelo projeto.

A espessura da camada de areia para assentamento não deverá ser diferente em mais ou menos 20% da espessura fixada do projeto.

A espessura admitida para as juntas das será de no mínimo, 1,5cm numa fileira completa, permitindo-se que 30% das juntas ultrapassem este limite mínimo.



MÉTODO CONSTRUTIVO DE PAVIMENTO EM PEDRA TOSCA SEGUNDO A ESPECIFICAÇÃO DER-ES-P 18/94

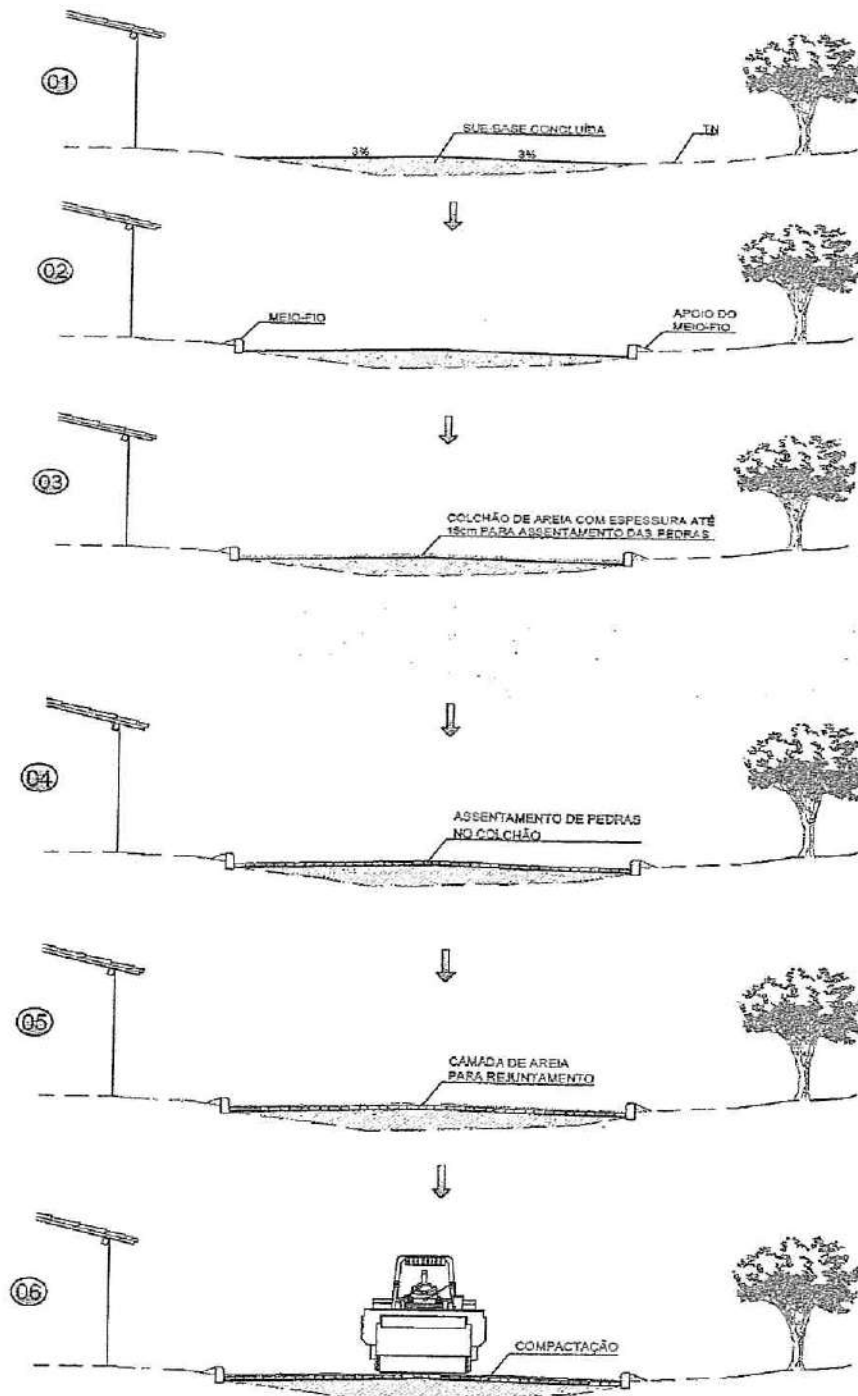

AS GUIAS SERÃO ASSENTAS EM VALAS COM A FACE QUE NÃO APRESENTE FALHAS PARA CIMA, OBEDECENDO O LINHAMENTO E AS COTAS DO PROJETO. AS GUIAS SERÃO REJUNTADAS COM ARGAMASSA DE CIMENTO E AREIA.

A AREIA, SATISFAZENDO AS ESPECIFICAÇÕES, DEVERÁ SER TRANSPORTADA EM CAMINHÕES BASCULANTES, ENLEIRADAS NA PISTA E ESPALHADAS REGULARMENTE NA ÁREA CONTIDA PELAS GUIAS, DEVENDO A CAMADA DE AREIA FICAR COM ESPESURA DE 10CM A 15CM.

OS BLOCOS DE PEDRA TOSCAS SERÃO ASSENTAS SOBRE O COLCHÃO DE AREIA EM LINHAS PERPENDICULARES AO EIXO DA PISTA, OBEDECENDO AS COTAS E ABALAMENTOS DO PROJETO. EM TANGENTE, O ABALAMENTO SERÁ FEITO POR DUAS RAMPAS, OPOSTAS A PARTIR DO EIXO, COM DECLIVIDADE DE 3% SALVO OUTRA INDICAÇÃO DO PROJETO. NAS CURVAS, A DECLIVIDADE TRANSVERSAL SERÁ A INDICADA PELA SUPER-ELEVAÇÃO PROJETADA.

ANTES DA COMPRESSÃO COM O ROLO METÁLICO, JOGA-SE AREIA SOBRE O CALÇAMENTO, NA QUANTIDADE SUFICIENTE PARA PREENHER AS JUNTAS E FORMAR UMA CAMADA SOBRE O CALÇAMENTO DE APROXIMADAMENTE 2CM.

AS PEDRAS SOB A CAMADA DE AREIA DEVEM SER BATIDAS INICIALMENTE COM COMPACTADOR MANUAL TIPO PLACA VIBRATÓRIA E EM SEGUIDA PASSA-SE O ROLO COMPRESSOR, COMEÇANDO PELO PONTO DE MENOR COTA PARA O DE MAIOR COTA NA SEÇÃO TRANSVERSAL. O NÚMERO DE PASSADAS, ASSIM EXECUTADAS, É DE 3 VEZES NO MÍNIMO.



1.2.2 - BANQUETA/ MEIO FIO DE CONCRETO MOLDADO NO LOCAL

Os alinhamentos da pavimentação serão demarcados por meios-fios de concreto moldado no local, delimitando e definindo o contorno dos passeios, além de servir de guia para as calçadas ao longo da rua, embelezando-a e definindo-a geometricamente conforme especificações da norma DNER-ES 290/97 e em locais definidos em projeto.

As dimensões será de (1,00x0,34x0,10)m conforme apresentado no projeto e com resistência mínima à compressão de 13 Mpa. Assentado e rejuntado com argamassa de cimento e areia, traço 1:4, incluindo escavação e reaterro.

1.2.3 - CONCRETO NÃO ESTRUTURAL PREPARO MANUAL(SARJETA)

A Sarjeta de concreto será executada da seguinte forma: será feito o rejuntamento nos bordos do pavimento será aplicado uma camada de argamassa de cimento, areia grossa e brita Nº0, no traço 1:3,4:3,5, com espessura de 0,10m e largura de 0,35m, para facilitar o escoamento das águas pluviais, e acabamento será sarrafeado e desempolado.

1.2.4 - ESCAVAÇÃO MANUAL CAMPO ABERTO EM TERRA ATÉ 2M

Será feita a escavação das sarjetas. A execução dos trabalhos de escavações obedecerá, além do transcrito nesta especificação, todas as prescrições da NBR 6122. As escavações serão todas realizadas em material de 1ª categoria. Entende-se como material de 1ª categoria todo o depósito solto ou moderadamente coeso, tais como cascalhos, areias, siltes ou argilas, ou quaisquer de suas misturas, com ou sem componentes orgânicos, formados por agregação natural, que possam ser escavados com ferramentas de mão ou maquinaria convencional para esse tipo de trabalho. Considerar-se-á também 1ª categoria a fração de rocha, pedra solta e pedregulho que tenha, isoladamente, diâmetro igual ou inferior a 0,15m qualquer que seja o teor de umidade que apresente, e, em geral, todo o tipo de material que não possa ser classificado como de 2ª ou 3ª categoria. Antes de iniciar os serviços de escavação, deverá efetuar levantamento da área da obra que servirá como base para os levantamentos dos quantitativos efetivamente realizados.





1.3.1 -- PLACA DE REGULAMENTAÇÃO/ADVERTÊNCIA REFLETIVA EM AÇO GALVANIZADO

As placas para sinalização vertical têm por finalidade regulamentar o uso, advertir sobre perigos potenciais e orientar os motoristas e demais usuários da via. Os sinais serão colocados à margem da rua a uma distância mínima de 0,60m do bordo e fixadas a uma altura de 2,10m em relação a ele.

- Materiais

O material a ser utilizado na confecção das placas será a chapa de aço zincado com espessura de 1,25 mm, conforme especificações da NBR 11904 - Placas de aço para sinalização viária. As placas serão pintadas com tintas refletivas, de modo que permita a visibilidade noturna. Para a refletorização, são utilizados:

- Símbolo em material refletivo sobre fundo fosco;
- Símbolo fosco sobre fundo em material refletivo;
- Símbolo e fundo em material refletivo. Os postes de sustentação dos sinais devem ser de madeira de lei de primeira qualidade, tratada com preservativos hidrossolúvel em autoclave sob vácuo e alta pressão, devendo ter seção quadrada com 0,075m x 0,075m de lados e 2,60m de comprimento, com cantos

- Equipamentos

Equipamentos utilizados para a implantação de placas de aço:

- Caminhão para o transporte das placas e ferramentas;
- Ferramentas padrão, tipo enxada, pá, picareta, martelo, chaves fixas. Maiores detalhes estão apresentados no Projeto de Executivo de Sinalização.

- Posicionamento na via

O posicionamento das placas de sinalização, consiste em fixação ao lado direito da via no sentido do fluxo de tráfego que devem regulamentar.

1.3 - SERVIÇOS DIVERSOS

1.3.1 – LIMPEZA FINAL DA OBRA

Os serviços de limpeza deverão satisfazer os seguintes requisitos: Será removido todo entulho do terreno, sendo cuidadosamente limpos e varridos os acessos. As pavimentações serão



PREFEITURA DE
BOAVIAGEM

varridas, sendo retirados os excessos de materiais.



PREFEITURA DE BOA VIAGEM


CNPJ N° 07.963.515/0001-36 | CGF N° 06.920.307-5 | Tel.: 88 3427-7001

Praça Monsenhor José Cândido, 100 | Centro | Boa Viagem/CE | CEP 63.870-000

E-mail: pmbv_oficial@boaviagem.ce.gov.br | Site: www.boaviagem.ce.gov.br




3 - MAPA DO ESTADO

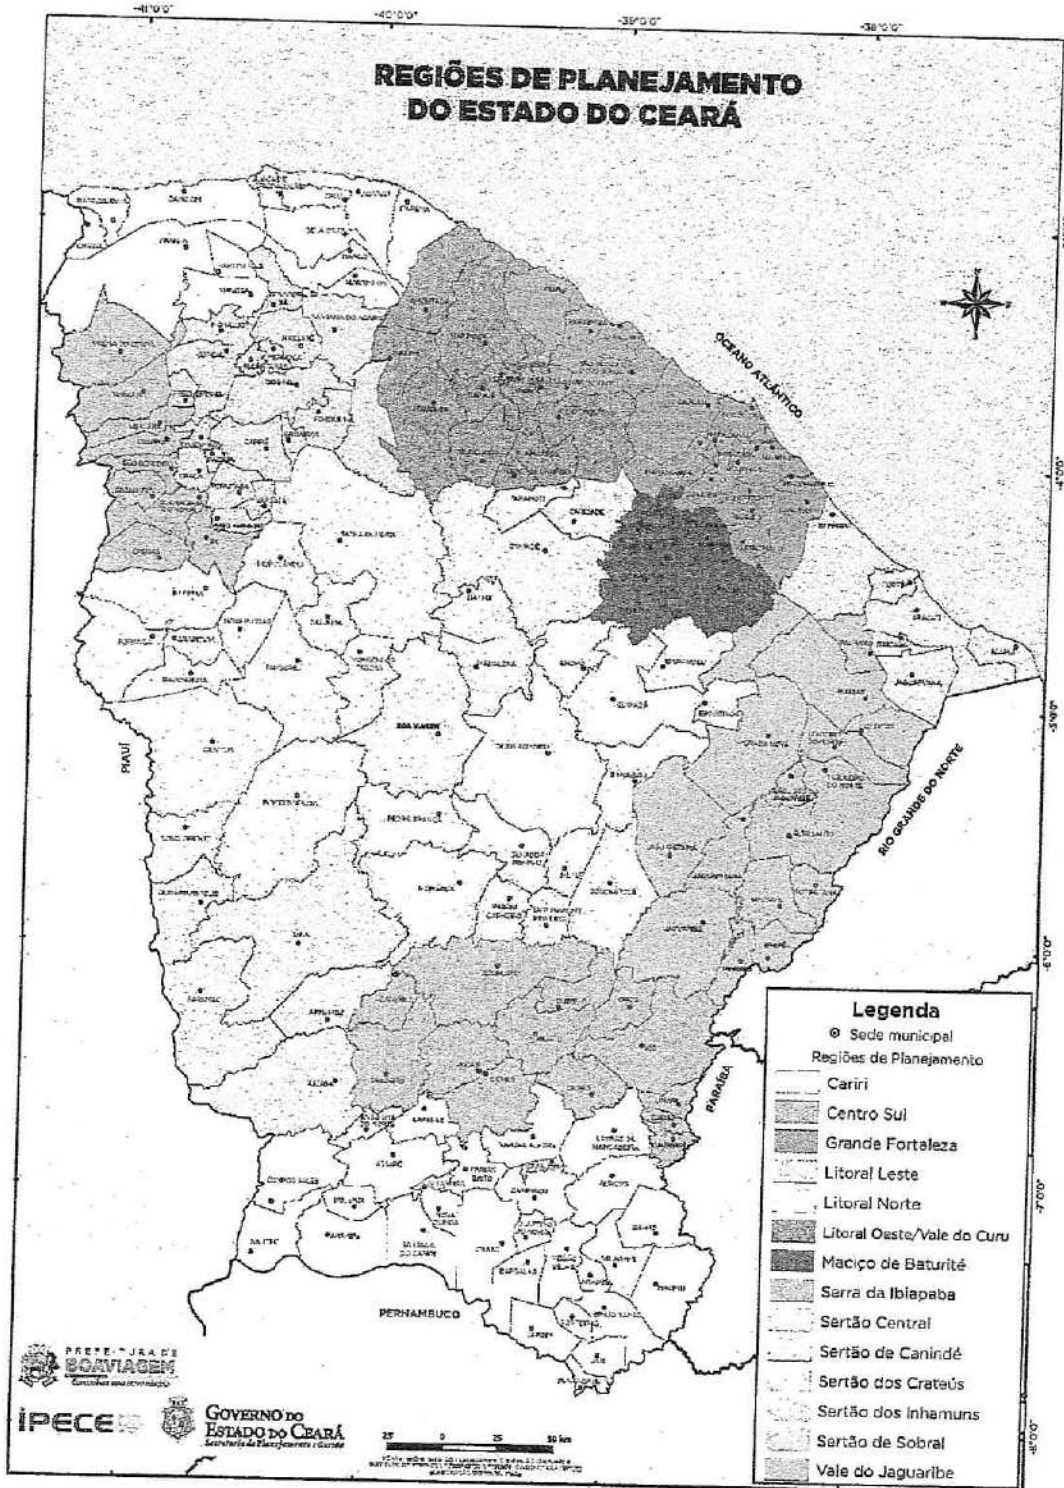



4 - MAPA DO MUNICÍPIO

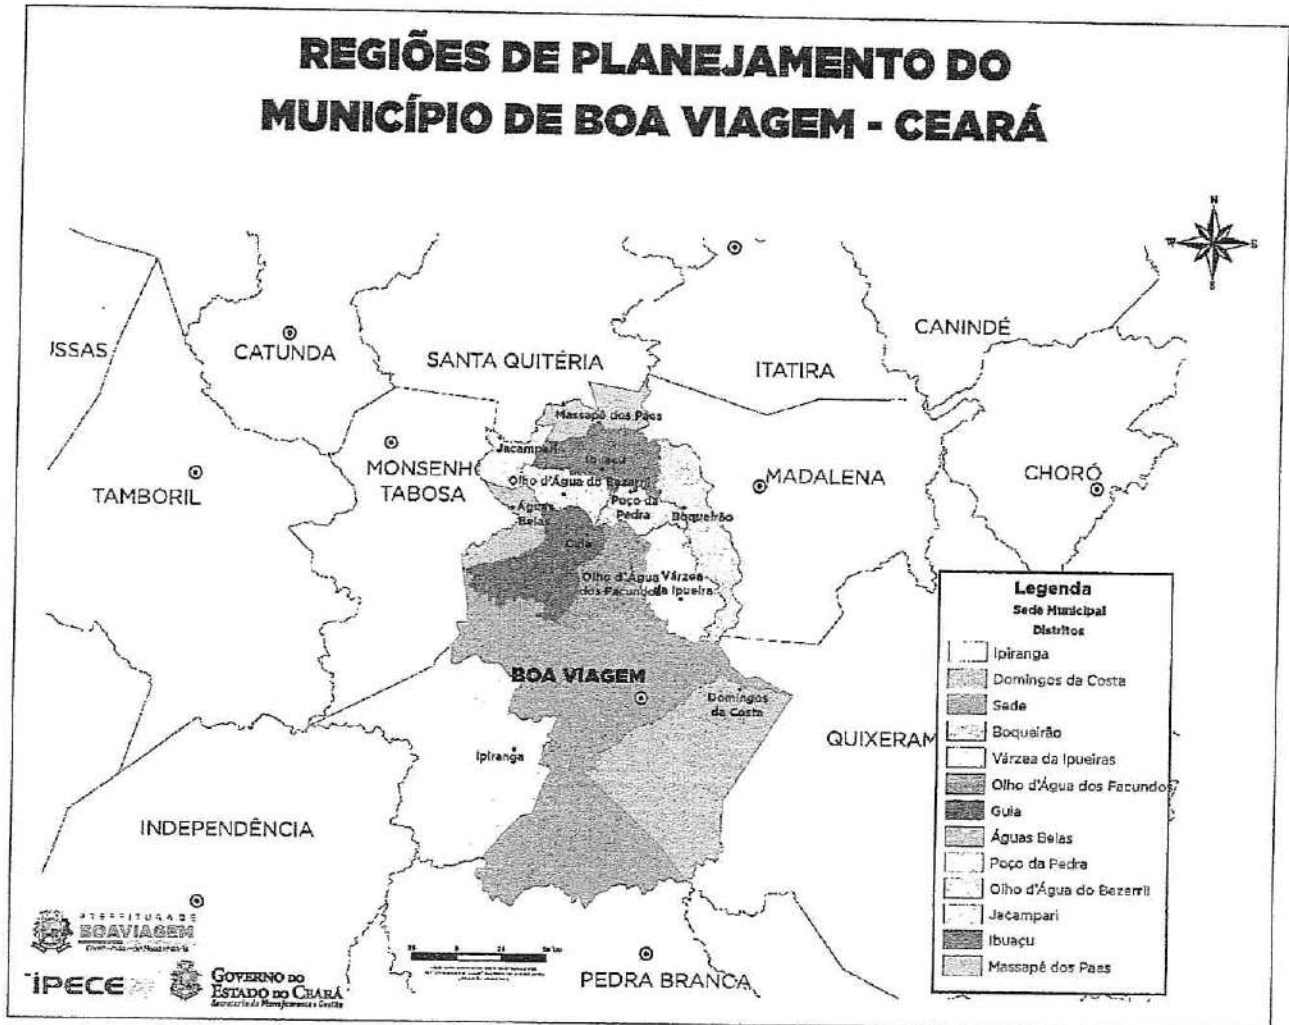



PREFEITURA DE
BOAVIAGEM



5 - ORÇAMENTO DESCRITIVO





PREFEITURA DE
BOAVIAGEM

PREFEITURA MUNICIPAL DE BOA VIAGEM-CE
SECRETARIA DA INFRAESTRUTURA E RECURSOS HÍDRICOS - SIRH
OBRA: PAVIMENTAÇÃO EM PEDRA TOSCA SEM REJUNTAMENTO NO MUNICÍPIO DE BOA VIAGEM
LOCAL: VILA TAPERINHA, ZONA RURAL - BOA VIAGEM - CE.
TABELA: SEINFRA 27.1
ENCARGOS SOCIAIS: 47,76% E 83,85%
BDI=28,29%
DATA: JULHO/2021




ORÇAMENTO

ITEM	FONTE	COD.	DESCRIÇÃO DOS SERVIÇOS	UNID.	QUANT.	VALORES (R\$)		
						UNI. S/ BDI	UNI. C/ BDI	TOTAL
1.0			ADMINISTRAÇÃO DA OBRA					
1.1		-	ADMINISTRAÇÃO DA OBRA 3,59%	%	100,00	115,61	148,32	14.832,00
								14.832,00
2.0			SERVIÇOS PRELIMINARES					
2.1	SEINFRA	C1937	PLACAS PADRÃO DE OBRA	M2	10,00	151,47	194,32	1.943,20
2.2	SEINFRA	C2872	LOCAÇÃO DA OBRA COM AUXÍLIO TOPOGRÁFICO (ÁREA >5000 M2)	HA	0,65	476,51	611,31	397,35
2.3	SEINFRA	C3233	REGULARIZAÇÃO DO SUB-LEITO	M2	6.467,94	2,13	2,73	17.657,48
3.0			PAVIMENTAÇÃO DO SISTEMA VIÁRIO					
3.1	SEINFRA	C2896	PAVIMENTAÇÃO EM PEDRA TOSCA S/ REJUNTAMENTO (AGREGADO ADQUIRIDO)	M2	5.939,38	36,65	47,02	279.269,65
3.2	SEINFRA	C0365	BANQUETA/ MEIO FIO DE CONCRETO MOLDADO NO LOCAL	M	1.900,18	23,80	30,53	58.012,50
3.3	SEINFRA	C0836	CONCRETO NÃO ESTRUTURAL PREPARO MANUAL	M	62,41	404,60	519,32	32.410,76
3.4	SEINFRA	C1256	ESCAVAÇÃO MANUAL CAMPO ABERTO EM TERRA ATÉ 2M	M	62,41	45,56	58,45	3.647,86
4.0			SINALIZAÇÃO					
4.1	SEINFRA	C3353	PLACA DE REGULAMENTAÇÃO/ADVERTÊNCIA REFLETIVA EM AÇO GALVANIZADO	M2	9,04	668,29	857,35	7.750,44
								7.750,44
5.0			SERVIÇOS DIVERSOS					
5.1	SEINFRA	C3447	LIMPEZA DE PISO EM ÁREA URBANIZADA	M2	6.467,94	1,17	1,50	9.701,91
								9.701,91
TOTAL GERAL								425.623,15


Geordano de Araújo Pessoa
Engenheiro Civil
RNP 0600183610



6 - CRONOGRAMA FÍSICO - FINANCEIRO

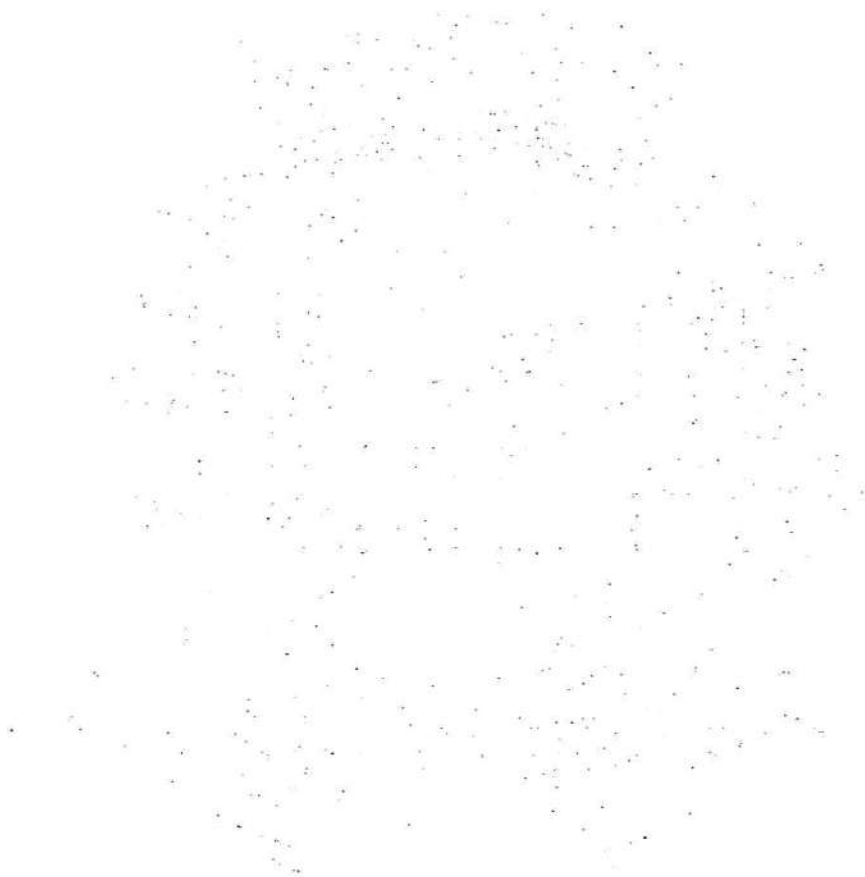



PREFEITURA DE
BOA VIAGEM
MUNICÍPIO DE BOA VIAGEM - CEARÁ

PREFEITURA MUNICIPAL DE BOA VIAGEM-CE
SECRETARIA DA INFRAESTRUTURA E RECURSOS HÍDRICOS - SIRH
OBRA: PAVIMENTAÇÃO EM PEDRA TOSCA SEM REJUNTAMENTO NO MUNICÍPIO DE BOA VIAGEM
LOCAL: VILA TAPERINHA, ZONA RURAL - BOA VIAGEM - CE.
TABELA: SEINFRA 27.1
ENCARGOS SOCIAIS: 47,76% E 83,85%
BDI=28,29%
DATA: JULHO/2021

CRONOGRAMA FÍSICO-FINANCEIRO


ITEM	DESCRIÇÃO DOS SERVIÇOS	%	VALOR (R\$)	30 DIAS		60 DIAS		90 DIAS	
				%	VALOR (R\$)	%	VALOR (R\$)	%	VALOR (R\$)
1	ADMINISTRAÇÃO DA OBRA	3,48%	14.832,00	33,33%	4.944,00	33,33%	4.944,00	33,33%	4.944,00
1	SERVIÇOS PRELIMINARES	4,70%	19.998,03	100,00%	19.998,03				
2	PAVIMENTAÇÃO DO SISTEMA VIÁRIO	87,72%	373.340,77	30,00%	112.002,23	35,00%	130.669,27	35,00%	130.669,27
3	SINALIZAÇÃO	1,82%	7.750,44					100,00%	7.750,44
4	SERVIÇOS DIVERSOS	2,28%	9.701,91					100,00%	9.701,91
TOTAL			425.623,15	32,18%	136.944,26	31,86%	135.613,27	35,96%	153.065,62
TOTAL ACUMULADO				32,18%	136.944,26	64,04%	272.557,53	100,00%	425.623,15

Geordiano de Araújo Pessoa
Engenheiro CIVIL
RNP 0600183610





7 - MEMORIAL DE C LCULO DOS QUANTITATIVOS

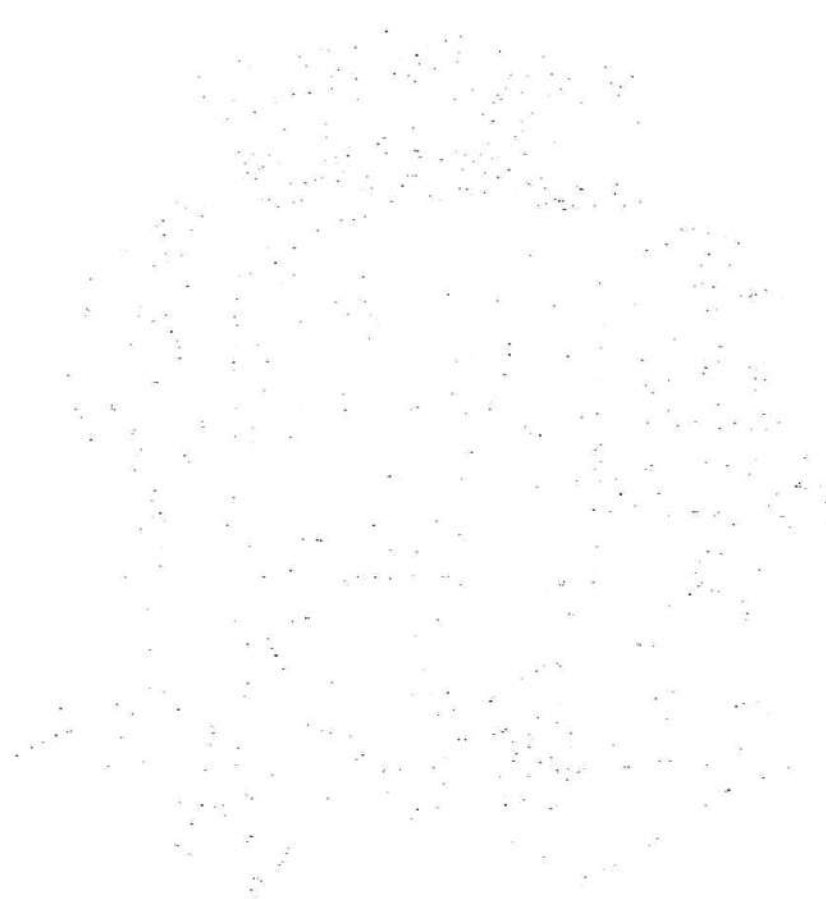



PREFEITURA MUNICIPAL DE BOA VIAGEM-CE
SECRETARIA DA INFRAESTRUTURA E RECURSOS HÍDRICOS - SIRH
 OBRA: PAVIMENTAÇÃO EM PEDRA TOSCA SEM REJUNTAMENTO NO MUNICÍPIO DE BOA VIAGEM
 LOCAL: RUA 01, VILA TAPERINHA - BOA VIAGEM - CE
 TABELA: SEINFRA 27.1
 ENCARGOS SOCIAIS: 47,76% E 83,85%
 BDI=28,29%
 DATA: JULHO/2021



Memorial de Cálculos e Quantitativos

SERVIÇOS PRELIMINARES

PLACA DA OBRA

PLACAS PADRÃO DE OBRA

Largura (m)	x	Altura (m)	x	Quant.	=	Área (m ²)
4,00	x	2,50	x	1,00	=	10,00
Total						= 10,00

LOCAÇÃO DA OBRA

LOCAÇÃO DA OBRA COM AUXÍLIO TOPOGRÁFICO (ÁREA >5000 M2)

Estaca Inicial(m)	+	n	a	Estaca Final (m)	+	n	=	Extensão (m)	x	Largura Média	=	Área (m ²)	>	Largura Inicial	Largura Final
0,00	+	0,00	a	2,00	+	0,00	=	40,00	x	6,70	=	268,00		6,70	6,70
2,00	+	0,00	a	3,00	+	0,00	=	20,00	x	6,20	=	124,00		6,70	5,70
3,00	+	0,00	a	4,00	+	0,00	=	20,00	x	5,70	=	114,00		5,70	5,70
5,00	+	0,00	a	10,00	+	0,00	=	200,00	x	7,60	=	1.520,00		7,50	7,70
Rotatória												604,38			
Total								= 280,00	Total	= 2.630,38					

REGULARIZAÇÃO DO SUB-LEITO

Estaca Inicial(m)	+	n	a	Estaca Final (m)	+	n	=	Extensão (m)	x	Largura Média	=	Área (m ²)	>	Largura Inicial	Largura Final
0,00	+	0,00	a	2,00	+	0,00	=	40,00	x	6,70	=	268,00		6,70	6,70
2,00	+	0,00	a	3,00	+	0,00	=	20,00	x	6,20	=	124,00		6,70	5,70
3,00	+	0,00	a	4,00	+	0,00	=	20,00	x	5,70	=	114,00		5,70	5,70
5,00	+	0,00	a	10,00	+	0,00	=	200,00	x	7,60	=	1.520,00		7,50	7,70
Rotatória												604,38			
Total								= 280,00	Total	= 2.630,38					

PAVIMENTAÇÃO DO SISTEMA VIÁRIO

PAVIMENTAÇÃO EM PEDRA TOSCA S/ REJUNTAMENTO (AGREGADO ADQUIRIDO)

Larg. Faixa Pav. (m)	x	Ext. (m)	=	Área Pav. (m ²)
Trecho 01	6,10	x	40,00	= 244,00
Trecho 02	5,60	x	20,00	= 112,00
Trecho 03	5,10	x	20,00	= 102,00
Trecho 04	7,00	x	200,00	= 1.400,00
Rotatória				601,72
TOTAL				= 2.459,72

ÁREA PAVIMENTADA (a) = 2.459,72 m²

BANQUETA/ MEIO FIO DE CONCRETO MOLDADO NO LOCAL

Extensão da Rua (a)	=	280,00
Lados da Via (b)	=	2,00
Rotatória (c)	=	121,38

TOTAL
QUANT. MEIO FIO = 681,98 m

SARJETAS

CONCRETO NÃO ESTRUTURAL PREPARO MANUAL

Extensão da Rua (a)	=	280,00
Largura (b)	=	0,35
Espessura (c)	=	0,10
Lados da Via (d)	=	2,00
Intersecção de Via (e)	=	21,85
Rotatória (f)	=	89,97

TOTAL
QUANT. CONCRETO = 21,98 m³



PREFEITURA MUNICIPAL DE BOA VIAGEM-CE
 SECRETARIA DA INFRAESTRUTURA E RECURSOS HÍDRICOS - SIRH
 OBRA: PAVIMENTAÇÃO EM PEDRA TOSCA SEM REJUNTAMENTO NO MUNICÍPIO DE BOA VIAGEM
 LOCAL: RUA 01, VILA TAPERINHA - BOA VIAGEM - CE
 TABELA: SEINFRA 27.1
 ENCARGOS SOCIAIS: 47,76% E 83,85%
 BDI=28,29%
 DATA: JULHO/2021



Memorial de Cálculos e Quantitativos

ESCAVAÇÃO MANUAL EM CAMPO ABERTO EM TERRA ATÉ 2M

Extensão da Rua (a) =	280,00
Largura (b) =	0,35
Espessura (c) =	0,10
Lados da Via (d) =	2,00
Intersecção de Via (e) =	21,85
Rotatória (f) =	89,97

TOTAL	
QUANT. DE SOLO =	21,98 m ³

SINALIZAÇÃO

PLACA DE REGULAMENTAÇÃO/ADVERTÊNCIA REFLETIVA EM ACO GALVANIZADO

$\pi (Pi)$	x	Raio ao quadrado	=	Área (m ²)	x	Quant. (unid)	=	Área Total (m ²)	
3,14	x	0,36	=	1,13	x	2,00	=	2,26	VEL. MÁXIMA
Total =								2,26	

SERVIÇOS DIVERSOS

LIMPEZA DE PISO EM ÁREA URBANIZADA

	Estaca Inicial(m)	+	n	a	Estaca-Final (m)	+	n	=	Extensão (m)	x	Largura Média	=	Área (m ²)	>	Largura Inicial	Largura Final
▶	0,00	+	0,00	a	2,00	+	0,00	=	40,00	x	6,70	=	268,00		6,70	6,70
▶	2,00	+	0,00	a	3,00	+	0,00	=	20,00	x	6,20	=	124,00		6,70	5,70
▶	3,00	+	0,00	a	4,00	+	0,00	=	20,00	x	5,70	=	114,00		5,70	5,70
▶	5,00	+	0,00	a	10,00	+	0,00	=	200,00	x	7,60	=	1.520,00		7,50	7,70
▶	Rotatória												604,38			
Total =									280,00	Total =	2.630,38					

Geordano de Araújo Pessoa
 Geordano de Araújo Pessoa
 Engenheiro Civil
 RNP 0600183610



PREFEITURA MUNICIPAL DE BOA VIAGEM-CE
SECRETARIA DA INFRAESTRUTURA E RECURSOS HÍDRICOS - SIRH
OBRA: PAVIMENTAÇÃO EM PEDRA TOSCA SEM REJUNTAMENTO NO MUNICÍPIO DE BOA VIAGEM
LOCAL: RUA 02, VILA TAPERINHA - BOA VIAGEM - CE
TABELA: SEINFRA 27.1
ENCARGOS SOCIAIS: 47,76% E 83,85%
BDI=26,29%
DATA: JULHO/2021



Memorial de Cálculos e Quantitativos

SERVIÇOS PRELIMINARES

LOCAÇÃO DA OBRA

LOCAÇÃO DA OBRA COM AUXÍLIO TOPOGRÁFICO (ÁREA >5000 M2)

▶	Estaca Inicial(m)	+	n	a	Estaca Final (m)	+	n	=	Extensão (m)	x	Largura Média	=	Área (m²)	>	Largura Inicial	Largura Final
▶	0,00	+	0,00	a	15,00	+	0,00	=	300,00	x	6,00	=	1.800,00	>	6,00	6,00
▶	15,00	+	0,00	a	16,00	+	5,80	=	25,80	x	12,00	=	309,60	>	12,00	12,00
▶	16,00	+	5,80	a	17,00	+	11,70	=	25,90	x	8,00	=	207,20	>	8,00	8,00
									Total				= 2.316,80			

REGULARIZAÇÃO DO SUB-LEITO

▶	Estaca Inicial(m)	+	n	a	Estaca Final (m)	+	n	=	Extensão (m)	x	Largura Média	=	Área (m²)	>	Largura Inicial	Largura Final
▶	0,00	+	0,00	a	15,00	+	0,00	=	300,00	x	6,00	=	1.800,00	>	6,00	6,00
▶	15,00	+	0,00	a	16,00	+	5,80	=	25,80	x	12,00	=	309,60	>	12,00	12,00
▶	16,00	+	5,80	a	17,00	+	11,70	=	25,90	x	8,00	=	207,20	>	8,00	8,00
									Total				= 2.316,80			

PAVIMENTAÇÃO DO SISTEMA VIÁRIO

PAVIMENTAÇÃO EM PEDRA TOSCA S/ REJUNTAMENTO (AGREGADO ADQUIRIDO)

▶	Larg. Faixa Pav. (m)	x	Ext. (m)	=	Área Pav. (m²)	
Trecho 01	▶ 5,40	x	300,00	=	1.620,00	
Trecho 02	▶ 11,40	x	25,80	=	294,12	
Trecho 03	▶ 7,40	x	25,90	=	191,66	
			TOTAL	=	2.105,78	ÁREA PAVIMENTADA (a) = 2.105,78 m²

BANQUETA/ MEIO FIO DE CONCRETO MOLDADO NO LOCAL

Extensão da Rua (a) =	351,70				TOTAL
Lados da Via (b) =	2,00				
Canteiro Central (c) =	32,80				
Intersecção de Via (e) =	7,00				
					QUANT. MEIO FIO = 729,20 m
					(a*b)+c

SARJETAS

CONCRETO NÃO ESTRUTURAL PREPARO MANUAL

Extensão da Rua (a) =	351,70				TOTAL
Largura (b) =	0,35				
Espessura (c) =	0,10				
Lados da Via (d) =	2,00				
Intersecção de Via (e) =	31,40				
					QUANT. CONCRETO = 23,52 m³

ESCAVAÇÃO MANUAL EM CAMPO ABERTO EM TERRA ATÉ 2M

Extensão da Rua (a) =	351,70				TOTAL
Largura (b) =	0,35				
Espessura (c) =	0,10				
Lados da Via (d) =	2,00				
Intersecção de Via (e) =	31,40				
					QUANT. DE SOLO = 23,52 m³





PREFEITURA MUNICIPAL DE BOA VIAGEM-CE
SECRETARIA DA INFRAESTRUTURA E RECURSOS HÍDRICOS - SIRH
 OBRA: PAVIMENTAÇÃO EM PEDRA TOSCA SEM REJUNTAMENTO NO MUNICÍPIO DE BOA VIAGEM
 LOCAL: RUA 02, VILA TAPERINHA - BOA VIAGEM - CE
 TABELA: SEINFRA 27.1
 ENCARGOS SOCIAIS: 47,76% E 83,85%
 BDI=28,29%
 DATA: JULHO/2021



Memorial de Cálculos e Quantitativos

SINALIZAÇÃO

PLACA DE REGULAMENTAÇÃO/ADVERTÊNCIA REFLETIVA EM AÇO GALVANIZADO

	π (Pi)	x	Raio ao quadrado	=	Área (m ²)	x	Quant. (unid)	=	Área Total (m ²)	
▶	3,14	x	0,36	=	1,13	x	2,00	=	2,26	VEL. MÁXIMA
							Total =		2,26	

SERVIÇOS DIVERSOS

LIMPEZA DE PISO EM ÁREA URBANIZADA

▶	0,00	+	0,00	a	15,00	+	0,00	=	300,00	x	6,00	=	1.800,00	6,00	6,00
▶	15,00	+	0,00	a	16,00	+	5,80	=	25,80	x	12,00	=	309,60	12,00	12,00
▶	16,00	+	5,80	a	17,00	+	11,70	=	25,90	x	8,00	=	207,20	8,00	8,00
							Total =		351,70		Total =		2.316,80		


 Geordano de Araújo Pessoa
 Engenheiro Civil
 RNP 0600183610



PREFEITURA DE
BOAVIAGEM

PREFEITURA MUNICIPAL DE BOA VIAGEM-CE

SECRETARIA DA INFRAESTRUTURA E RECURSOS HÍDRICOS - SIRH

OBRA: PAVIMENTAÇÃO EM PEDRA TOSCA SEM REJUNTAMENTO NO MUNICÍPIO DE BOA VIAGEM

LOCAL: RUA 03, VILA TAPERINHA - BOA VIAGEM - CE

TABELA: SEINFRA 27.1

ENCARGOS SOCIAIS: 47,76% E 83,85%

BDI=28,57%

DATA: JUNHO/2021



Memorial de Cálculos e Quantitativos

SERVIÇOS PRELIMINARES

LOCAÇÃO DA OBRA

LOCAÇÃO DA OBRA COM AUXÍLIO TOPOGRÁFICO (ÁREA >5000 M2)

▶	Estaca Inicial(m)	+	n	a	Estaca Final (m)	+	n	=	Extensão (m)	x	Largura Média	=	Área (m²)	>	Largura Inicial	Largura Final
▶	0,00	+	0,00	a	1,00	+	0,00	=	20,00	x	5,40	=	108,00	>	5,70	5,10
▶	1,00	+	0,00	a	2,00	+	0,00	=	20,00	x	5,65	=	113,00	>	5,10	6,20
▶	2,00	+	0,00	a	5,00	+	8,80	=	68,80	x	6,45	=	443,76	>	6,20	6,70
									Total		Total		664,76			

REGULARIZAÇÃO DO SUB-LEITO

▶	Estaca Inicial(m)	+	n	a	Estaca Final (m)	+	n	=	Extensão (m)	x	Largura Média	=	Área (m²)	>	Largura Inicial	Largura Final
▶	0,00	+	0,00	a	1,00	+	0,00	=	20,00	x	5,40	=	108,00	>	5,70	5,10
▶	1,00	+	0,00	a	2,00	+	0,00	=	20,00	x	5,65	=	113,00	>	5,10	6,20
▶	2,00	+	0,00	a	5,00	+	8,80	=	68,80	x	6,45	=	443,76	>	6,20	6,70
									Total		Total		664,76			

PAVIMENTAÇÃO DO SISTEMA VIÁRIO

PAVIMENTAÇÃO EM PEDRA TOSCA S/ REJUNTAMENTO (AGREGADO ADQUIRIDO)

▶	Larg. Faixa Pav. (m)	x	Ext. (m)	=	Área Pav. (m²)
Trecho 01	▶	4,80	x	20,00	= 96,00
Trecho 02	▶	5,05	x	20,00	= 101,00
Trecho 03	▶	5,85	x	68,80	= 402,48
				TOTAL	= 599,48

ÁREA PAVIMENTADA (a) = 599,48 m²

BANQUETA/ MEIO FIO DE CONCRETO MOLDADO NO LOCAL

Extensão da Rua (a) =	108,80
Lados da Via (b) =	2,00

TOTAL

QUANT. MEIO FIO = 217,60 m

SARJETAS

CONCRETO NÃO ESTRUTURAL PREPARO MANUAL

Extensão da Rua (a) =	108,80
Largura (b) =	0,35
Espessura (c) =	0,10
Lados da Via (d) =	2,00
Intersecção de Via (e) =	0,00

TOTAL

QUANT. CONCRETO = 7,62 m³

ESCAVAÇÃO MANUAL EM CAMPO ABERTO EM TERRA ATÉ 2M

Extensão da Rua (a) =	108,80
Largura (b) =	0,35
Espessura (c) =	0,10
Lados da Via (d) =	2,00
Intersecção de Via (e) =	0,00

TOTAL

QUANT. DE SOLO = 7,62 m³



PREFEITURA MUNICIPAL DE BOA VIAGEM-CE
SECRETARIA DA INFRAESTRUTURA E RECURSOS HÍDRICOS - SIRH
 OBRA: PAVIMENTAÇÃO EM PEDRA TOSCA SEM REJUNTAMENTO NO MUNICÍPIO DE BOA VIAGEM
 LOCAL: RUA 03, VILA TAPERINHA - BOA VIAGEM - CE
 TABELA: SEINFRA 27.1
 ENCARGOS SOCIAIS: 47,76% E 83,85%
 BDI=28,57%
 DATA: JUNHO/2021



Memorial de Cálculos e Quantitativos

SINALIZAÇÃO

PLACA DE REGULAMENTAÇÃO/ADVERTÊNCIA REFLETIVA EM ACO GALVANIZADO

▶	$\pi (Pi)$	x	Ralo ao quadrado	=	Área (m ²)	x	Quant. (unid)	=	Área Total (m ²)	
▶	3,14	x	0,36	=	1,13	x	2,00	=	2,26	VEL. MÁXIMA
							Total =		2,26	

SERVIÇOS DIVERSOS

LIMPEZA DE PISO EM ÁREA URBANIZADA

▶	Estaca Inicial(m)	+	n	a	Estaca Final (m)	+	n	=	Extensão (m)	x	Largura Média	=	Área (m ²)	>	Largura Inicial	Largura Final
▶	0,00	+	0,00	a	1,00	+	0,00	=	20,00	x	5,40	=	108,00		5,70	5,10
▶	1,00	+	0,00	a	2,00	+	0,00	=	20,00	x	5,65	=	113,00		5,10	6,20
▶	2,00	+	0,00	a	5,00	+	8,80	=	68,80	x	6,45	=	443,76		6,20	6,70
							Total	=	108,80		Total	=	664,76			

Geordano de Araújo Pessoa
 Engenheiro Civil
 RNP 0600183610



PREFEITURA MUNICIPAL DE BOA VIAGEM-CE
SECRETARIA DA INFRAESTRUTURA E RECURSOS HÍDRICOS - SIRH
 OBRA: PAVIMENTAÇÃO EM PEDRA TOSCA SEM REJUNTAMENTO NO MUNICÍPIO DE BOA VIAGEM
 LOCAL: RUA 04, VILA TAPERINHA - BOA VIAGEM - CE
 TABELA: SEINFRA 27.1
 ENCARGOS SOCIAIS: 47,76% E 83,85%
 BDI=28,57%
 DATA: JUNHO/2021



Memorial de Cálculos e Quantitativos

SERVIÇOS PRELIMINARES

LOCAÇÃO DA OBRA

LOCAÇÃO DA OBRA COM AUXÍLIO TOPOGRÁFICO (ÁREA >5000 M2)

Estaca Inicial(m)	+	n	a	Estaca Final (m)	+	n	=	Extensão (m)	x	Largura Média	=	Área (m²)	>	Largura Inicial	Largura Final
0,00	+	0,00	a	4,00	+	16,00	=	96,00	x	6,00	=	576,00	>	6,00	6,00
								Total	=	96,00	Total	=	576,00		

REGULARIZAÇÃO DO SUB-LEITO

Estaca Inicial(m)	+	n	a	Estaca Final (m)	+	n	=	Extensão (m)	x	Largura Média	=	Área (m²)	>	Largura Inicial	Largura Final
0,00	+	0,00	a	4,00	+	16,00	=	96,00	x	6,00	=	576,00	>	6,00	6,00
								Total	=	96,00	Total	=	576,00		

PAVIMENTAÇÃO DO SISTEMA VIÁRIO

PAVIMENTAÇÃO EM PEDRA TOSCA S/ REJUNTAMENTO (AGREGADO ADQUIRIDO)

Larg. Faixa Pav. (m)	x	Ext. (m)	=	Área Pav. (m²)
Trecho 01	5,40	x	96,00	= 518,40
TOTAL				= 518,40

ÁREA PAVIMENTADA (a) = 518,40 m²

BANQUETA/ MEIO FIO DE CONCRETO MOLDADO NO LOCAL

Extensão da Rua (a) =	96,00
Lados da Via (b) =	2,00

TOTAL
QUANT. MEIO FIO = 192,00 m

SARJETAS

CONCRETO NÃO ESTRUTURAL PREPARO MANUAL

Extensão da Rua (a) =	96,00
Largura (b) =	0,35
Espessura (c) =	0,10
Lados da Via (d) =	2,00
Intersecção de Via (e) =	6,70

TOTAL
QUANT. CONCRETO = 6,49 m³

ESCAVAÇÃO MANUAL EM CAMPO ABERTO EM TERRA ATÉ 2M

Extensão da Rua (a) =	96,00
Largura (b) =	0,35
Espessura (c) =	0,10
Lados da Via (d) =	2,00
Intersecção de Via (e) =	6,70

TOTAL
QUANT. DE SOLO = 6,49 m³





PREFEITURA DE
BOAVIAGEM

PREFEITURA MUNICIPAL DE BOA VIAGEM-CE

SECRETARIA DA INFRAESTRUTURA E RECURSOS HÍDRICOS - SIRH

OBRA: PAVIMENTAÇÃO EM PEDRA TOSCA SEM REJUNTAMENTO NO MUNICÍPIO DE BOA VIAGEM

LOCAL: RUA 04, VILA TAPERINHA - BOA VIAGEM - CE

TABELA: SEINFRA 27.1

ENCARGOS SOCIAIS: 47,76% E 83,85%

BDI=28,57%

DATA: JUNHO/2021



Memorial de Cálculos e Quantitativos

SINALIZAÇÃO

PLACA DE REGULAMENTAÇÃO/ADVERTÊNCIA REFLETIVA EM ACO GALVANIZADO

▶	π (Pi)	x	Raio ao quadrado	=	Área (m ²)	x	Quant. (unid)	=	Área Total (m ²)	
▶	3,14	x	0,36	=	1,13	x	1,00	=	1,13	VEL. MÁXIMA
							Total =		1,13	

SERVIÇOS DIVERSOS

LIMPEZA DE PISO EM ÁREA URBANIZADA

▶	Estaca Inicial(m)	+	n	a	Estaca.Final (m)	+	n	=	Extensão (m)	x	Largura Média	=	Área (m ²)	>	Largura Inicial	Largura Final
▶	0,00	+	0,00	a	4,00	+	16,00	=	96,00	x	6,00	=	576,00	>	6,00	6,00
							Total	=	96,00		Total	=	576,00			


Geordano de Araújo Pessoa
Engenheiro Civil
RNP 0600183610



PREFEITURA MUNICIPAL DE BOA VIAGEM-CE
SECRETARIA DA INFRAESTRUTURA E RECURSOS HÍDRICOS - SIRH
 OBRA: PAVIMENTAÇÃO EM PEDRA TOSCA SEM REJUNTAMENTO NO MUNICÍPIO DE BOA VIAGEM
 LOCAL: RUA 05, VILA TAPERINHA - BOA VIAGEM - CE
 TABELA: SEINFRA 27.1
 ENCARGOS SOCIAIS: 47,76% E 83,85%
 BDI=28,57%
 DATA: JUNHO/2021



Memorial de Cálculos e Quantitativos

SERVIÇOS PRELIMINARES

LOCAÇÃO DA OBRA

LOCAÇÃO DA OBRA COM AUXÍLIO TOPOGRÁFICO (ÁREA >5000 M2)

Estaca Inicial(m)	+	n	a	Estaca Final (m)	+	n	=	Extensão (m)	x	Largura Média	=	Área (m²)	>	Largura Inicial	Largura Final
0,00	+	0,00	a	2,00	+	0,00	=	40,00	x	7,00	=	280,00	>	7,00	7,00
								Total	=	40,00	Total	=	280,00		

REGULARIZAÇÃO DO SUB-LEITO

Estaca Inicial(m)	+	n	a	Estaca Final (m)	+	n	=	Extensão (m)	x	Largura Média	=	Área (m²)	>	Largura Inicial	Largura Final
0,00	+	0,00	a	2,00	+	0,00	=	40,00	x	7,00	=	280,00	>	7,00	7,00
								Total	=	40,00	Total	=	280,00		

PAVIMENTAÇÃO DO SISTEMA VIÁRIO

PAVIMENTAÇÃO EM PEDRA TOSCA S/ REJUNTAMENTO (AGREGADO ADQUIRIDO)

Larg. Faixa Pav. (m)	x	Ext. (m)	=	Área Pav. (m²)		
Trecho 01	▶	6,40	x	40,00	=	256,00
				TOTAL	=	256,00

ÁREA PAVIMENTADA (a) = 256,00 m²

BANQUETA/ MEIO FIO DE CONCRETO MOLDADO NO LOCAL

Extensão da Rua (a) =	40,00
Lados da Via (b) =	2,00

QUANT. MEIO FIO = 80,00 m

SARJETAS

CONCRETO NÃO ESTRUTURAL PREPARO MANUAL

Extensão da Rua (a) =	40,00
Largura (b) =	0,35
Espessura (c) =	0,10
Lados da Via (d) =	2,00
Intersecção de Via (e) =	

QUANT. CONCRETO = 2,80 m³

ESCAVAÇÃO MANUAL EM CAMPO ABERTO EM TERRA ATÉ 2M

Extensão da Rua (a) =	40,00
Largura (b) =	0,35
Espessura (c) =	0,10
Lados da Via (d) =	2,00
Intersecção de Via (e) =	

QUANT. DE SOLO = 2,80 m³





PREFEITURA MUNICIPAL DE BOA VIAGEM-CE
 SECRETARIA DA INFRAESTRUTURA E RECURSOS HÍDRICOS - SIRH
 OBRA: PAVIMENTAÇÃO EM PEDRA TOSCA SEM REJUNTAMENTO NO MUNICÍPIO DE BOA VIAGEM
 LOCAL: RUA 05, VILA TAPERINHA - BOA VIAGEM - CE
 TABELA: SEINFRA 27.1
 ENCARGOS SOCIAIS: 47,76% E 83,85%
 BDI=28,57%
 DATA: JUNHO/2021



Memorial de Cálculos e Quantitativos

SINALIZAÇÃO

PLACA DE REGULAMENTAÇÃO/ADVERTÊNCIA REFLETIVA EM ACO GALVANIZADO

▶	π (Pi)	x	Raio ao quadrado	=	Área (m ²)	x	Quant. (unid)	=	Área Total (m ²)	
▶	3,14	x	0,36	=	1,13	x	1,00	=	1,13	VEL. MÁXIMA
							Total =		1,13	

SERVIÇOS DIVERSOS

LIMPEZA DE PISO EM ÁREA URBANIZADA


▶	Estaca Inicial(m)	+	n	a	Estaca Final (m)	+	n	=	Extensão (m)	x	Largura Média	=	Área (m ²)	>	Largura Inicial	Largura Final
▶	0,00	+	0,00	a	2,00	+	0,00	=	40,00	x	7,00	=	280,00	>	7,00	7,00
							Total	=	40,00		Total	=	280,00			

Geordano de Araújo Pessoa
 Geordano de Araújo Pessoa
 Engenheiro Civil
 RNP 0600183610



8 - COMPOSIÇÕES DE PREÇOS UNITÁRIOS

(The table content is extremely faint and illegible)

 PREFEITURA DE BOAVIAGEM	PREFEITURA MUNICIPAL DE BOA VIAGEM-CE
	SECRETARIA DA INFRAESTRUTURA E RECURSOS HÍDRICOS - SIRH
	OBRA: PAVIMENTAÇÃO EM PEDRA TOSCA SEM REJUNTAMENTO NO MUNICÍPIO DE BOA VIAGEM-CE
	LOCAL: VILA TAPERINHA, ZONA RURAL - BOA VIAGEM - CE.
	TABELA: SEINFRA 27.1
	ENCARGOS SOCIAIS: 47,76% E 83,85%
	BDI=28,29%
	DATA: JULHO/2021



COMPOSIÇÃO DE PREÇOS UNITÁRIOS - SEINFRA-CE - DESONERADA

C1937 - PLACAS PADRÃO DE OBRA - M2

MAO DE OBRA		Unidade	Coefficiente	Preço	Total
12543	SERVENTE	H	2,0000	15,5500	31,1000
					Total:
					31,1000
MATERIAIS					
10637	CHAPA DE AÇO GALVANIZADA ESP. 0.3MM	M2	1,0200	35,5900	36,3018
11100	ESMALTE SINTETICO	L	1,0000	24,9900	24,9900
11691	PONTALETE / BARROTE DE 3"x3"	M	4,5000	12,8100	58,7450
11725	PREGO 15X15 (1.1/4" x 13) (APROXIMADAMENTE 672UN/KG)	KG	0,1500	15,5400	2,3310
					Total:
					120,3678
					Total Simples:
					161,47
					Encargos Sociais: INCLUSO
					Valor BDI: 0,00
					Valor Geral: 161,47

C2872 - LOCAÇÃO DA OBRA COM AUXÍLIO TOPOGRÁFICO (ÁREA >5000 M2)

EQUIPAMENTOS (CHORARIO)		Unidade	Coefficiente	Preço	Total
10775	TEODOLITO (CHP)	H	4	1,3612	5,4449
10758	NÍVEL (CHP)	H	4	0,6895	2,7579
10700	CAMINHONETE SAVEIRO (CHP)	H	2	75,0454	150,0909
					Total:
					158,2937
MAO DE OBRA					
12445	TOPOGRAFO	H	5	30,34	151,7
12382	NIVELADOR	H	4	24,86	99,44
10037	AJUDANTE	H	4	16,77	67,08
					Total:
					318,2200
					Total Simples:
					476,51
					Encargos Sociais: INCLUSO
					Valor BDI: 0,00
					Valor Geral: 476,51


C3233 - REGULARIZAÇÃO DO SUB-LEITO - M2

EQUIPAMENTOS (CHORARIO)		Unidade	Coefficiente	Preço	Total
10690	CAMINHÃO	H	0,0011	48,8827	0,0549
10607	COMPAC. DE	H	0,0022	62,1534	0,1371
10610	COMPAC. PÉ	H	0,0017	55,8815	0,0946
10625	GRADE DE	H	0,0004	2,7079	0,0010
10642	MOTO	H	0,0000	76,5747	0,0000
10667	TRATOR DE	H	0,0004	27,3511	0,0105
10696	CAMINHÃO	H	0,0040	169,4976	0,6380
10721	COMPAC. DE	H	0,0004	179,5523	0,0645
10723	COMPAC. PÉ	H	0,0009	170,9808	0,1491
10739	GRADE DE	H	0,0022	4,0788	0,0089
10756	MOTO	H	0,0026	218,3516	0,5599
10780	TRATOR DE	H	0,0022	97,4393	0,2124
					Total:
					1,9309
MAO DE OBRA					
12543	SERVENTE	H	0,0128	15,5500	0,1994
					Total:
					0,1994
					Total Simples:
					2,13
					Encargos Sociais: INCLUSO
					Valor BDI: 0,00
					Valor Geral: 2,13

C2896 - PAVIMENTAÇÃO EM PEDRA TOSCA S/ REJUNTAMENTO (AGREGADO ADQUIRIDO) - M2

EQUIPAMENTOS (CHORARIO)		Unidade	Coefficiente	Preço	Total
10724	COMPACTADOR DE PLACA VIBRATÓRIA HP 4 (CHP)	H	0,0500	24,0836	1,2042



 <p>PREFEITURA DE BOA VIAGEM</p>	PREFEITURA MUNICIPAL DE BOA VIAGEM-CE
	SECRETARIA DA INFRAESTRUTURA E RECURSOS HÍDRICOS - SIRH
	OBRA: PAVIMENTAÇÃO EM PEDRA TOSCA SEM REJUNTAMENTO NO MUNICÍPIO DE BOA VIAGEM - CE.
	LOCAL: VILA TAPERINHA, ZONA RURAL - BOA VIAGEM - CE.
	TABELA: SEINFRA 27.1
	ENCARGOS SOCIAIS: 47,76% E 83,85%
BDI=28,29%	
DATA: JULHO/2021	



COMPOSIÇÃO DE PREÇOS UNITÁRIOS - SEINERA-CE - DESONERADA


10726	COMPACTADOR LISO TANDEM AUTOPROPELIDO (CHP)	H	0,0100	83,9284	0,8393
					Total: 2,0435
MAO DE OBRA					
10445	CALCETEIRO	H	0,3000	20,7700	6,2310
12543	SERVENTE	H	0,6000	15,5500	9,3300
					Total: 15,5610
MATERIAIS					
10111	AREIA VERMELHA	M3	0,1500	60,8800	9,1320
11600	PEDRA DE MÃO (RACHÃO)	M3	0,1500	68,0600	9,9090
					Total: 19,0410
					Total Simples: 36,65
					Encargos Sociais: INCLUSO
					Valor BDI: 0,00
					Valor Geral: 36,65

C0365 - BANQUETA/ MEIO FIO DE CONCRETO MOLDADO NO LOCAL - M

MAO DE OBRA		Unidade	Coefficiente	Preço	Total
12391	PEDREIRO	H	0,1500	20,7700	3,1155
12543	SERVENTE	H	0,2500	15,5500	3,8875
					Total: 7,0030
MATERIAIS					
12544	FORMA METÁLICA P/BANQUETAS (ALUGUEL)	M	1,0000	3,4400	3,4400
					Total: 3,4400
SERVIÇOS					
C0588	CAIAÇÃO EM DUAS DEMÃOS COM SUPERCAL	M2	0,2500	4,4990	1,1248
C2784	ESCAVAÇÃO MANUAL SOLO DE 1A.CAT. PROF. ATÉ 1.50m	M3	0,0150	41,2075	0,6181
C3211	ESCAVAÇÃO E CARGA DE MATERIAL DE JAZIDA	M3	0,0370	4,1417	0,1632
C3268	CONCRETO P/VIBR., FCK=10MPa	M3	0,0340	337,0759	11,4606
					Total: 13,3567
					Total Simples: 23,80
					Encargos Sociais: INCLUSO
					Valor BDI: 0,00
					Valor Geral: 23,80

C0836 - CONCRETO NÃO ESTRUTURAL, PREPARO MANUAL - M3

MAO DE OBRA		Unidade	Coefficiente	Preço	Total
12543	SERVENTE	H	10,0000	15,5500	155,5000
					Total: 155,5000
MATERIAIS					
10109	AREIA MEDIA	M3	0,7780	67,5000	52,5150
10280	BRITA	M3	0,8658	76,1900	73,5843
10805	CIMENTO	KG	220,0000	0,5800	123,2000
					Total: 249,2993
					Total Simples: 404,80
					Encargos Sociais: INCLUSO
					Valor BDI: 0,00
					Valor Geral: 404,80

 PREFEITURA DE BOAVIAGEM	PREFEITURA MUNICIPAL DE BOA VIAGEM-CE
	SECRETARIA DA INFRAESTRUTURA E RECURSOS HÍDRICOS - SIRH
	OBRA: PAVIMENTAÇÃO EM PEDRA TOSCA SEM REJUNTAMENTO NO MUNICÍPIO DE BOA VIAGEM - CE.
	LOCAL: VILA TAPERINHA, ZONA RURAL - BOA VIAGEM - CE.
	TABELA: SEINFRA 27.1
	ENCARGOS SOCIAIS: 47,76% E 83,85%
	BDI=28,29%
	DATA: JULHO/2021



COMPOSIÇÃO DE PREÇOS UNITÁRIOS - SEINFRA-CE - DESONERADA

C1256 - ESCAVAÇÃO MANUAL CAMPO ABERTO EM TERRA ATÉ 2M - M3

MAO DE OBRA		Unidade	Coefficiente	Preço	Total
12543	SERVENTE	H	2,9300	15,5500	45,5615
					Total: 45,5615
					Total Simples: 45,56
					Encargos Sociais: INCLUSO
					Valor BDI: 0,00
					Valor Geral: 45,56.

C3353 - PLACA DE REGULAMENTAÇÃO/ADVERTÊNCIA REFLETIVA EM AÇO GALVANIZADO - M2

EQUIPAMENTOS (CHORARIO)		Unidade	Coefficiente	Preço	Total
10581	CAMINHÃO C/CARROCERIA DE MADEIRA HP 136 (CHI)	H	0,9000	43,8800	39,4740
10703	CAMINHÃO C/CARROCERIA DE MADEIRA HP 136 (CHP)	H	0,1000	127,8840	12,7884
					Total: 52,2624
MAO DE OBRA		Unidade	Coefficiente	Preço	Total
10498	CARPINTEIRO	H	0,1000	20,7700	2,0770
12543	SERVENTE	H	1,0000	15,5500	15,5500
					Total: 17,6270
MATERIAIS		Unidade	Coefficiente	Preço	Total
10188	PONTALETE / BARROTE DE 3"x3" - APARELHADO	M	3,0000	17,3300	51,9900
12525	PARAFUSO C/PORCA E ARRUELA DE 1/4X1 1/2"	UN	2,0000	0,4800	0,9600
12526	PARAFUSO C/PORCA E ARRUELA DE 5/16X3 1/2"	UN	3,0000	0,8300	2,4900
12542	TRAVESSA DE MADEIRA C/SECAO DE 3"x1 1/2"	M	1,0000	8,2200	8,2200
12685	PLACA REFLETIVA DE AÇO GALVANIZADO	M2	1,0000	528,6700	528,6700
					Total: 592,3300
SERVIÇOS		Unidade	Coefficiente	Preço	Total
C3268	CONCRETO P/MBR., FCK=10MPa COM AGREGADO PRODUZIDO (S/TRANSP.)	M3	0,0180	337,0759	6,0674
					Total: 6,0674
					Total Simples: 668,29
					Encargos Sociais: INCLUSO
					Valor BDI: 0,00
					Valor Geral: 668,29

C3447 - LIMPEZA DE PISO EM ÁREA URBANIZADA - M2

MAO DE OBRA		Unidade	Coefficiente	Preço	Total
12543	SERVENTE	H	0,0750	15,5500	1,1663
					Total: 1,1662
					Total Simples: 1,17
					Encargos Sociais: INCLUSO
					Valor BDI: 0,00
					Valor Geral: 1,17


 Geirmano de Araújo Jessoc
 Engº Civil RNP 0600183610
 CPF: 879.725.903-97



9 - COMPOSIÇÃO DE B.D.I





PREFEITURA DE
BOAVIAGEM

PREFEITURA MUNICIPAL DE BOA VIAGEM-CE
SECRETARIA DA INFRAESTRUTURA E RECURSOS HÍDRICOS - SIRH
OBRA: PAVIMENTAÇÃO EM PEDRA TOSCA SEM REJUNTAMENTO NO MUNICÍPIO DE BOA VIAGEM
LOCAL: VILA TAPERINHA, ZONA RURAL - BOA VIAGEM - CE.
TABELA: SEINFRA 27.1
ENCARGOS SOCIAIS: 47,76% E 83,85%
BDI=28,29%
DATA: JULHO/2021

COMPOSIÇÃO DE BDI

COD	DESCRIÇÃO	%
	Despesas Indiretas	
AC	Administração central	4,67
DF	Despesas financeiras	1,21
R	Riscos	0,97
	TOTAL DE DESPESAS INDIRETAS	6,85

	Benefício	
S + G	Garantia/seguros	0,74
L	Lucro	7,66
	TOTAL DE BENEFÍCIOS	8,40

I	Impostos	
I1	PIS	0,65
I2	COFINS	3,00
I3	ISS	1,50
I4	CPRB (4,50%, Apenas quando tiver desoneração INSS)	4,50
	TOTAL DOS IMPOSTOS	9,65

	BONIFICAÇÃO E DESPESAS INDIRETA	28,29
--	--	--------------

$$BDI = \frac{(1 + AC + S + R + G)(1 + DF)(1 + L)}{(1 - I)} - 1$$





Geordano de Araújo Pessoa
Engenheiro Civil
RNP 0600183610



10 - COMPOSI O DE ENCARGOS SOCIAIS

(The table content is extremely faint and illegible)

 PREFEITURA DE BOAVIAGEM <small>CEARA</small>	PREFEITURA MUNICIPAL DE BOA VIAGEM-CE
	SECRETARIA DA INFRAESTRUTURA E RECURSOS HÍDRICOS - SIRH
	OBRA: PAVIMENTAÇÃO EM PEDRA TOSCA SEM REJUNTAMENTO NO MUNICÍPIO DE BOA VIAGEM - CE.
	LOCAL: VILA TAPERINHA, ZONA RURAL - BOA VIAGEM - CE.
	TABELA: SEINFRA 27.1
ENCARGOS SOCIAIS: 47,76% E 83,85%	
BDI=28,29%	
DATA: JULHO/2021	



SEINFRA - Composição de Encargos Sociais
CEARA

TABELA 027.1

ENCARGOS SOCIAIS SOBRE A MÃO DE OBRA				
CÓDIGO	DESCRIÇÃO	COM DESONERAÇÃO		
		HORISTA %	MENSALISTA %	
GRUPO A				
A	A1	INSS	0,00%	0,00%
	A2	SESI	1,50%	1,50%
	A3	SENAI	1,00%	1,00%
	A4	INCRA	0,20%	0,20%
	A5	SFRRAE	0,60%	0,60%
	A6	Salário Educação	2,50%	2,50%
	A7	Seguro Contra Acidentes de Trabalho	3,00%	3,00%
	A8	FGTS	8,00%	8,00%
	A9	SECONCI	0,00%	0,00%
		Total		16,80%
B	B1	Repouso Semanal Remunerado	17,87%	Não Incide
	B2	Feriados	3,71%	Não Incide
	B3	Auxílio - Enfermidade	0,87%	0,87%
	B4	13º Salário	10,80%	8,33%
	B5	Licença Paternidade	0,07%	0,06%
	B6	Faltas Justificadas	0,72%	0,56%
	B7	Dias de Chuvas	1,55%	Não Incide
	B8	Auxílio Acidente de Trabalho	0,11%	0,08%
	B9	Férias Gozadas	8,71%	6,73%
	B10	Salário Maternidade	0,03%	0,03%
	Total		44,44%	16,46%
GRUPO C				
C	C1	Aviso Prévio Indenizado	5,40%	4,17%
	C2	Aviso Prévio Trabalhado	0,13%	0,10%
	C3	Férias Indenizadas	4,85%	3,75%
	C4	Depósito Rescisão Sem Justa Causa	3,90%	3,01%
	C5	Indenização Adicional	0,45%	0,35%
	Total		14,73%	11,38%
GRUPO D				
D	D1	Reincidência de Grupo A sobre Grupo B	7,46%	2,77%
	D2	Reincidência de Grupo A sobre Aviso Prévio Trabalhado e Reincidência do FGTS sobre Aviso Prévio Indenizado	0,45%	0,35%
		Total		7,91%
TOTAL(A+B+C+D)			83,88%	47,76%


 Geordano de Araújo Pessoa
 Engenheiro Civil
 RNP 0600183610



PREFEITURA DE
BOAVIAGEM

PREFEITURA MUNICIPAL DE BOA VIAGEM-CE

SECRETARIA DA INFRAESTRUTURA E RECURSOS HÍDRICOS - SIRH

OBRA: PAVIMENTAÇÃO EM PEDRA TOSCA SEM REJUNTAMENTO NO MUNICÍPIO DE BOA VIAGEM

LOCAL: VILA TAPERINHA, ZONA RURAL - BOA VIAGEM - CE.

TABELA: SEINFRA 27.1

ENCARGOS SOCIAIS: 47,76% E 83,85%

BDI=28,29%

DATA: JULHO/2021



CEARÁ - VIGENCIA APARTIR DE 10/2020

ENCARGOS SOCIAIS SOBRE A MÃO DE OBRA C/DESONERAÇÃO

CÓDIGO	DESCRIÇÃO	COM DESONERAÇÃO	
		HORISTA %	MENSALISTA %
GRUPO A			
A1	INSS		
A2	SESI	0,00%	0,00%
A3	SENAI	1,50%	1,50%
A4	INCRA	1,00%	1,00%
A5	SEBRAE	0,20%	0,20%
A6	Salário Educação	0,60%	0,60%
A7	Seguro Contra Acidentes de Trabalho	2,50%	2,50%
A8	FGTS	3,00%	3,00%
A9	SECONCI	8,00%	8,00%
A	Total	0,00%	0,00%
GRUPO B			
B1	Repouso Semanal Remunerado	17,84%	Não incide
B2	Ferriados	3,71%	Não incide
B3	Auxílio - Enfermidade	0,87%	0,67%
B4	13º Salário	10,80%	8,33%
B5	Licença Paternidade	0,07%	0,06%
B6	Faltas Justificadas	0,72%	0,56%
B7	Dias de Chuvas	1,55%	Não incide
B8	Auxílio Acidente de Trabalho	0,11%	0,08%
B9	Férias Gozadas	8,71%	6,73%
B10	Salário Maternidade	0,03%	0,03%
B	Total	44,41%	16,46%
GRUPO C			
C1	Aviso Prévio Indenizado	5,40%	4,17%
C2	Aviso Prévio Trabalhado	0,13%	0,10%
C3	Férias Indenizadas	4,85%	3,75%
C4	Depósito Rescisão Sem Justa Causa	3,90%	3,01%
C5	Indenização Adicional	0,45%	0,35%
C	Total	14,73%	11,38%
GRUPO D			
D1	Reincidência de Grupo A sobre Grupo B	7,46%	2,77%
D2	Reincidência de Grupo A sobre Aviso Prévio Trabalhado e Reincidência do FGTS sobre Aviso Prévio Indenizado	0,45%	0,35%
D	Total	7,91%	3,12%
TOTAL (A+B+C+D)		83,85%	47,76%


Geordano de Araújo Pessoa
Engenheiro Civil
RNP 0600183610



PREFEITURA DE
BOAVIAGEM



11 - ART (PROJETO, ORÇAMENTO E FISCALIZAÇÃO)





Anotação de Responsabilidade Técnica - ART
Lei nº 6.496, de 7 de dezembro de 1977

CREA-CE

ART OBRA / SERVIÇO
Nº CE20210841032

Conselho Regional de Engenharia e Agronomia do Ceará



1. Responsável Técnico

GEORDANO DE ARAUJO PESSOA

Título profissional: ENGENHEIRO CIVIL

RNP: 0600183610

Registro: 0600183610CE

Empresa contratada: GAP CONSTRUÇÕES E PROJETOS LTDA - EPP

Registro: 0000397032-CE

2. Dados do Contrato

Contratante: MUNICIPIO DE BOA VIAGEM

PRAÇA MONSENHOR JOSE CANDIDO

Complemento:

Cidade: BOA VIAGEM

Bairro: CENTRO

UF: CE

CPF/CNPJ: 07.963.515/0001-36

Nº: 100

CEP: 63870000

Contrato: 2021.04.16.005-01

Celebrado em: 16/07/2021

Valor: R\$ 426.867,12

Tipo de contratante: Pessoa Jurídica de Direito Público

Ação Institucional: NENHUMA - NÃO OPTANTE

3. Dados da Obra/Serviço

RUA DIVERSAS RUAS

Complemento:

Cidade: BOA VIAGEM

Data de início: 18/08/2021

Finalidade: Infraestrutura

Proprietário: MUNICIPIO DE BOA VIAGEM

Nº: S/N

Bairro: LOCALIDADE DE TAPERINHA

UF: CE

CEP: 63870000

Previsão de término: 18/08/2022

Coordenadas Geográficas: -5.027399, -39.718279

Código: Não Especificado

CPF/CNPJ: 07.963.515/0001-36

4. Atividade Técnica

15 - Elaboração

	Quantidade	Unidade
80 - Projeto > GEODÉSIA > GEORREFERENCIAMENTO > DE GEORREFERENCIAMENTO > #34.6.1.1 - URBANO	1,00	un
80 - Projeto > TRANSPORTES > INFRAESTRUTURA URBANA > DE PAVIMENTAÇÃO > #4.2.1.4 - EM PEDRA PARA VIAS URBANAS	1,00	un
35 - Elaboração de orçamento > GEODÉSIA > GEORREFERENCIAMENTO > DE GEORREFERENCIAMENTO > #34.6.1.1 - URBANO	1,00	un
35 - Elaboração de orçamento > TRANSPORTES > INFRAESTRUTURA URBANA > DE PAVIMENTAÇÃO > #4.2.1.4 - EM PEDRA PARA VIAS URBANAS	1,00	un

19 - Fiscalização

	Quantidade	Unidade
60 - Fiscalização de obra > GEODÉSIA > GEORREFERENCIAMENTO > DE GEORREFERENCIAMENTO > #34.6.1.1 - URBANO	1,00	un
60 - Fiscalização de obra > TRANSPORTES > INFRAESTRUTURA URBANA > DE PAVIMENTAÇÃO > #4.2.1.4 - EM PEDRA PARA VIAS URBANAS	1,00	un

Após a conclusão das atividades técnicas o profissional deve proceder a baixa desta ART

5. Observações

REF. AO PROJETO(GEORREFERENCIADO), ORÇAMENTO E FISCALIZAÇÃO DA PAVIMENTAÇÃO EM PEDRA TOSCA DA LOCALIDADE DE TAPERINHA, NO MUNICÍPIO DE BOA VIAGEM-CE.

6. Declarações

- Declaro que estou cumprindo as regras de acessibilidade previstas nas normas técnicas da ABNT, na legislação específica e no decreto n. 5296/2004.

7. Entidade de Classe

CLUBE DE ENGENHARIA DO CEARÁ (CEC)

A autenticidade desta ART pode ser verificada em: <https://crea-ce.sitac.com.br/publica/>, com a chave: yb5x2
Impresso em: 23/08/2021 às 09:16:57 por: , ip: 179.182.138.173

www.crea-ce.org.br
Tel: (65) 3453-5800

faleconosco@crea-ce.org.br
Fax: (65) 3453-5804

CREA-CE
Conselho Regional de Engenharia
e Agronomia do Ceará





Anotação de Responsabilidade Técnica - ART
Lei nº 6.496, de 7 de dezembro de 1977


CREA-CE

ART OBRA / SERVIÇO
Nº CE20210841032

Conselho Regional de Engenharia e Agronomia do Ceará

INICIAL

8. Assinaturas _____
Declaro serem verdadeiras as informações acima



GEORDANO DE ARAUJO PESSOA - CPF: 879.725.903-97

MUNICIPIO DE BOA VIAGEM - CNPJ: 07.963.515/0001-36

_____ de _____ de _____
Local data

9. Informações _____
* A ART é válida somente quando quitada, mediante apresentação do comprovante do pagamento ou conferência no site do Crea.

10. Valor _____
Valor da ART: R\$ 233,94 Registrada em: 19/08/2021 Valor pago: R\$ 233,94 Nosso Número: 8214852228



A autenticidade desta ART pode ser verificada em: <https://crea-ce.silac.com.br/publico/>, com a chave: yb5x2
Impresso em: 23/08/2021 às 09:16:57 por: , ip: 179.182.138.173



www.crea.org.br
Tel: (85) 3453-5800

teleconosco@crea.org.br
Fax: (85) 3453-5804






PREFEITURA DE
BOAVIAGEM



12 - PEÇAS GRÁFICAS

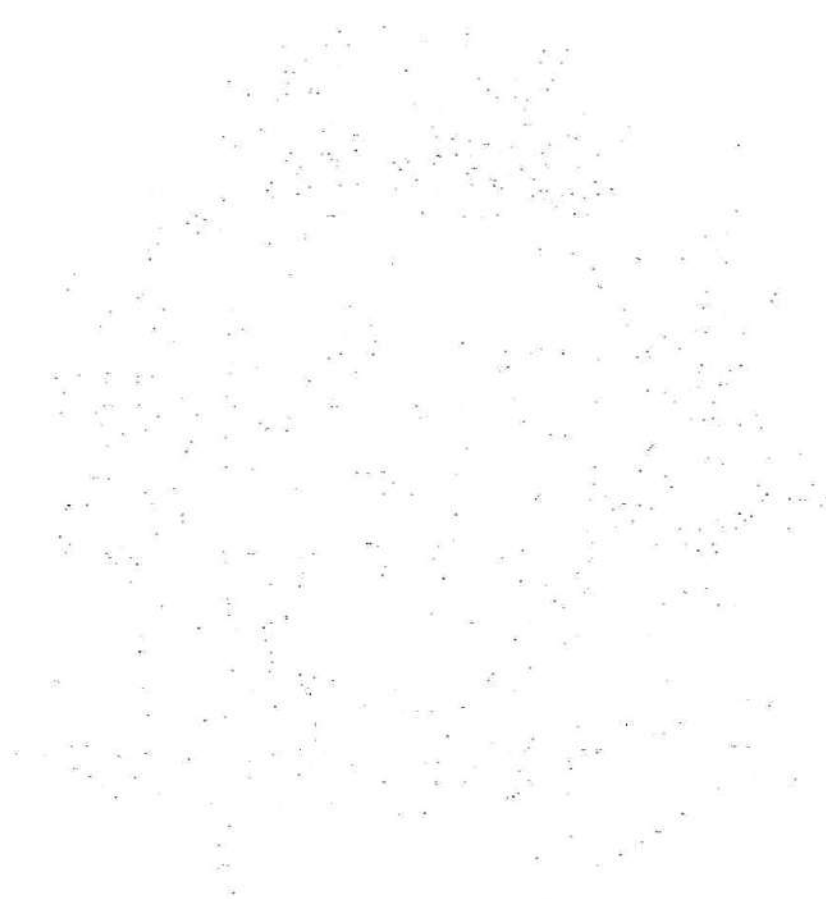


PREFEITURA DE BOA VIAGEM

CNPJ N° 07.963.515/0001-36 | CGF N° 06.920.307-5 | Tel.: 88 3427-7001


Praça Monsenhor José Cândido, 100 | Centro | Boa Viagem/CE | CEP 63.870-000

E-mail: pmbv_oficial@boaviagem.ce.gov.br | Site: www.boaviagem.ce.gov.br

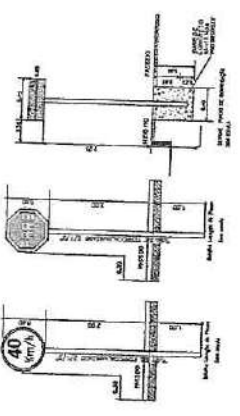


TIPO DE SINALIZAÇÃO	QUANTIDADE	ESCALA	UNIDADE
Sinalização Vertical	1	1/1000	unidade
Sinalização Horizontal	1	1/1000	unidade
Sinalização de Segurança	1	1/1000	unidade


2 PLANTA ESTAQUEAMENTO
ESCALA 1/1000

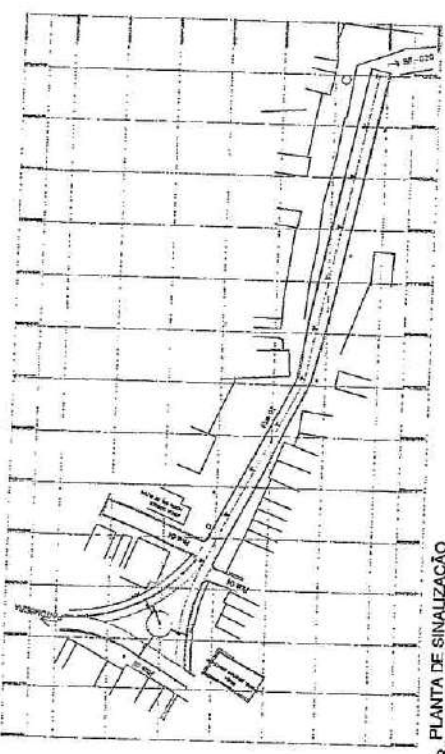

3 PLANTA DE SINALIZAÇÃO

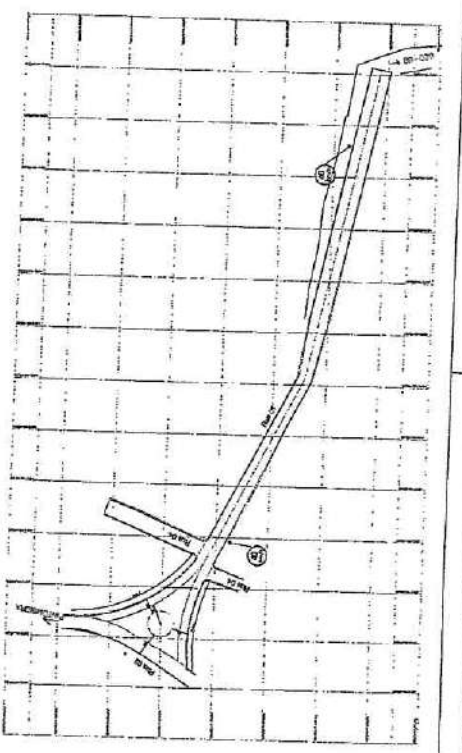



1 LOCALIZAÇÃO
ESCALA 1/2000

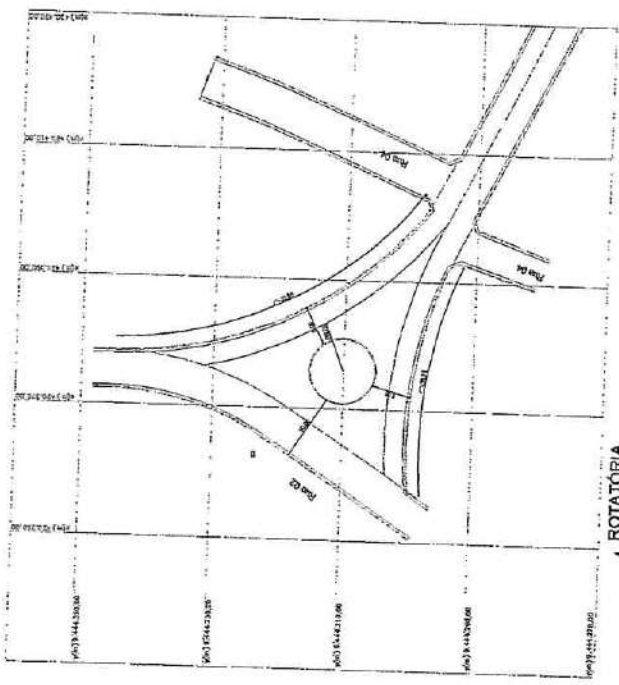

4 ROTATÓRIA
SEM ESCALA



LEGENDA DE INDICAÇÕES
 INDICAÇÃO DE FAIXA DE CIRCUNSCRIÇÃO MUNICIPAL
 INDICAÇÃO DE CORTES
 INDICAÇÃO DE SINALIZAÇÃO
 INDICAÇÃO DE SINALIZAÇÃO DE SINALIZAÇÃO
 INDICAÇÃO DE SINALIZAÇÃO DE SINALIZAÇÃO

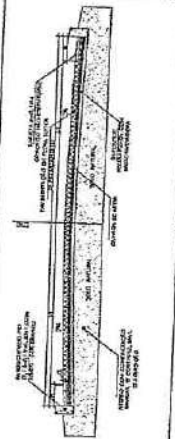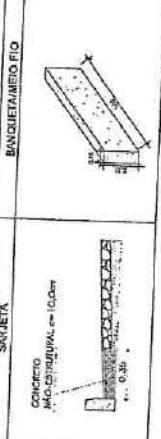

OPÇÕES DE MATERIAIS

CASAS EXISTENTES

SARILETA

MEIO FIO BANQUEIETA

QUANTIDADE DE MATERIAIS	UNIDADE	VALOR UNITÁRIO	VALOR TOTAL
1	m²	230,00	230,00
1	m	60,00	60,00
1	m	2,00	2,00





PREFEITURA MUNICIPAL BOA VIAGEM
 PROJETO ANEXO 02 - PAVIMENTAÇÃO EM PEDRA TOSCA
 LOCALIZAÇÃO: RUA INTERMUNICIPAL BOA VIAGEM


PROPOSTA	1200
PLANTA DE SINALIZAÇÃO	1200
PLANTA DE SINALIZAÇÃO	1200
PLANTA DE SINALIZAÇÃO	1200
PLANTA DE SINALIZAÇÃO	1200

Geordano de Araújo Pessoa
 Engenheiro Civil
 RNP 0600183610


ITEM	QUANTIDADE	UNIDADE	VALOR UNITÁRIO	VALOR TOTAL
1	1	m²	100,00	100,00
2	1	m²	100,00	100,00
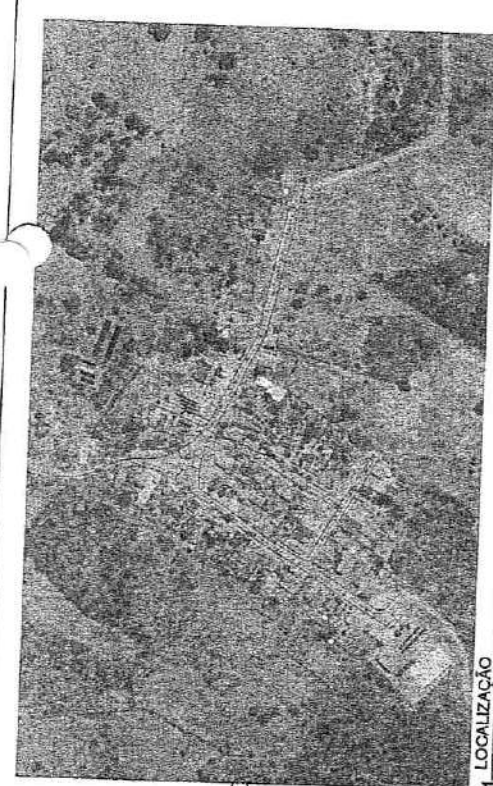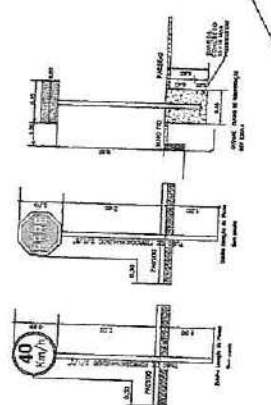


1 LOCALIZAÇÃO
ESCALA 1/2000

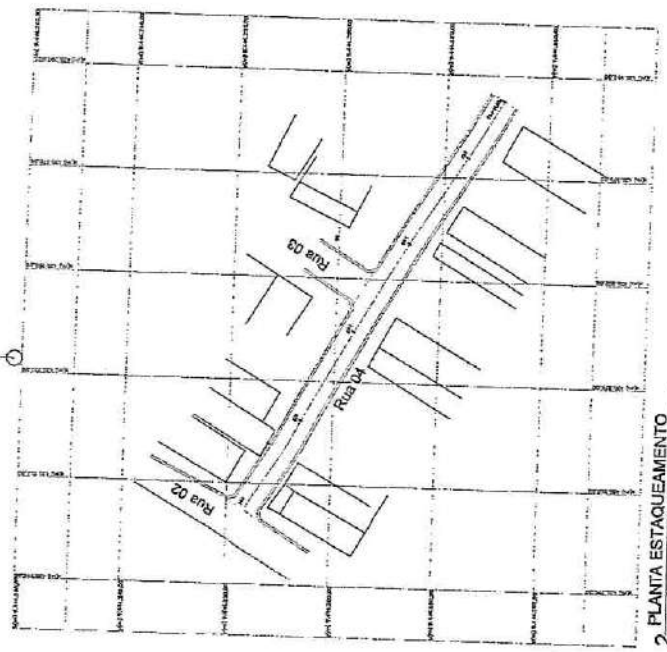

2 PLANTA ESTAQUEAMENTO
ESCALA 1/800

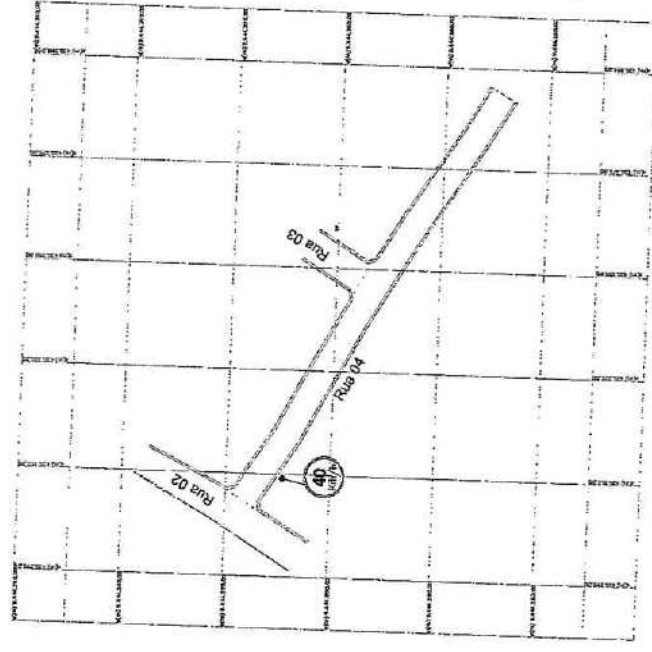


3 PLANTA DE SINALIZAÇÃO
ESCALA 1/500

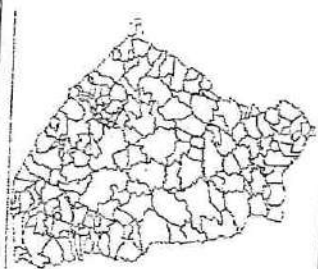

INDICAÇÃO DE INDICAÇÕES
INDICAÇÃO DE CORTES
INDICAÇÃO DE PAVIMENTAÇÃO
INDICAÇÃO DE SINALIZAÇÃO

LEGENDA DE INDICAÇÕES
INDICAÇÃO DE CORTES
INDICAÇÃO DE PAVIMENTAÇÃO
INDICAÇÃO DE SINALIZAÇÃO

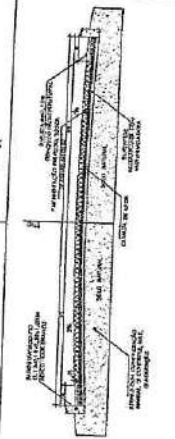



INDICAÇÃO DE CASAS EXISTENTES
INDICAÇÃO DE SARJETAS
INDICAÇÃO DE MEIO FIO/BANQUETA




PREFEITURA DE BOA VIAGEM
PREFEITURA MUNICIPAL BOA VIAGEM
PAVIMENTAÇÃO EM PEDRA TOSCA
LOCALIZAÇÃO: RUA DOMENICA, BOA VIAGEM

Geordano de Araújo Pessoa
Engenheiro Civil
RNP 0600183610


ITEM	QUANTIDADE	UNIDADE	VALOR UNITÁRIO	VALOR TOTAL
1	1	m²	100,00	100,00
2	1	m²	100,00	100,00
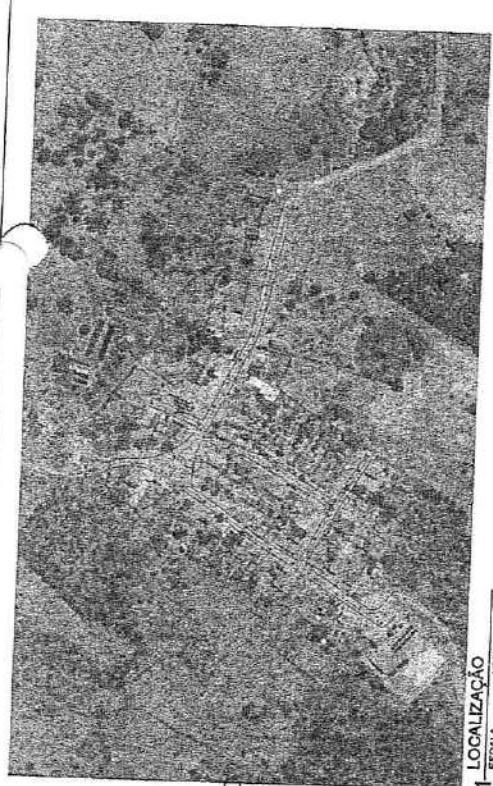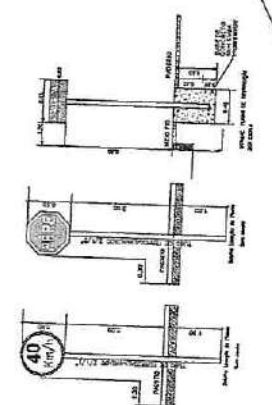


1 LOCALIZAÇÃO
ESCALA 1:6000

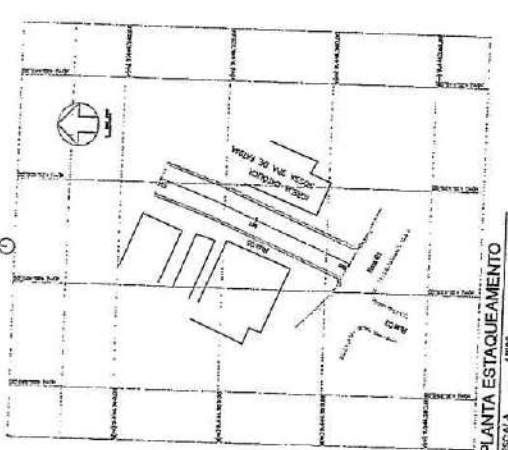

2 PLANTA ESTAJEAMENTO
ESCALA 1:600


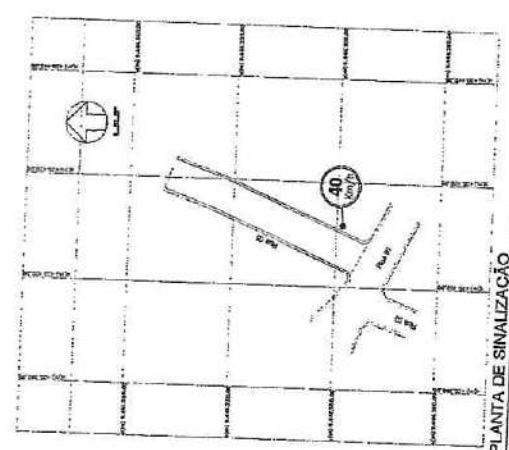


3 PLANTA DE SINALIZAÇÃO
ESCALA 1:600

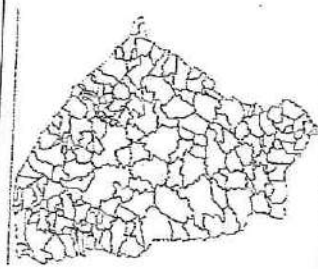

INDICAÇÃO DE PADRÃO
INDICAÇÃO DE COTAGEM
INDICAÇÃO DE ESCALA
INDICAÇÃO DE TÍTULO DO DESENHO
INDICAÇÃO DE DATA

LEGENDA DE INDICAÇÕES

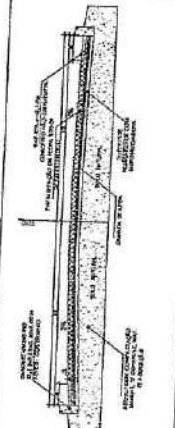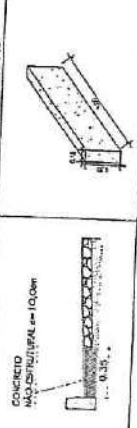

CONCRETO
MÓDULO DE ELASTICIDADE = 10.000

ITEM	QUANTIDADE	UNIDADE	VALOR UNITÁRIO	VALOR TOTAL
1	1	m²	100,00	100,00
2	1	m²	100,00	100,00
QUADRO DE ÁREAS

ITEM	ÁREA	UNIDADE	VALOR UNITÁRIO	VALOR TOTAL
1	2500	m²	100,00	250.000,00
2	8000	m²	100,00	800.000,00
3	200	m²	100,00	20.000,00

COMISSÃO DE LICITAÇÃO
Fis. 202
R. 1/10

PREFEITURA DE BOA VIAGEM

PREFEITURA MUNICIPAL BOA VIAGEM
PROJETO: PAVIMENTO EM CEMENTO-ASPHALTO - C/FA - TOL. RESERVA
PAVIMENTAÇÃO EM PEDRA TOSCA
LOCAL: RUA S. MARIA, JARDIM S. MARIA - BOA VIAGEM

PREÇO UNITÁRIO
PREÇO TOTAL
PREÇO UNITÁRIO
PREÇO TOTAL

Geordano de Araújo Pessoa
Engenheiro Civil
RNP 0600183610



PARCELAS DE MAIOR RELEVÂNCIA E VALOR SIGNIFICATIVO

OBJETO: EXECUÇÃO DOS SERVIÇOS DE PAVIMENTAÇÃO EM PEDRA TOSCA NA LOCALIDADE DE VILA TAPERINHA, JUNTO A SECRETARIA DE INFRAESTRUTURA E RECURSOS HÍDRICOS DO MUNICÍPIO DE BOA VIAGEM/CE.

Seguem as parcelas de maior relevância e valor significativo para o projeto em comento, conforme o que dispõe a legislação de regência e entendimento sumular do Tribunal de Contas da União - TCU, in verbis.

Lei 8666/93 e suas alterações posteriores.

Art. 30. A documentação relativa à qualificação técnica limitar-se-á a:

II - comprovação de aptidão para desempenho de atividade pertinente e compatível em características, quantidades e prazos com o objeto da licitação, e indicação das instalações e do aparelhamento e do pessoal técnico adequados e disponíveis para a realização do objeto da licitação, bem como da qualificação de cada um dos membros da equipe técnica que se responsabilizará pelos trabalhos;

§ 1º A comprovação de aptidão referida no inciso II do "caput" deste artigo, no caso das licitações pertinentes a obras e serviços, será feita por atestados fornecidos por pessoas jurídicas de direito público ou privado, devidamente registrados nas entidades profissionais competentes, limitadas as exigências a:

I - capacitação técnico-profissional: comprovação do licitante de possuir em seu quadro permanente, na data prevista para entrega da proposta, profissional de nível superior ou outro devidamente reconhecido pela entidade competente, detentor de atestado de responsabilidade técnica por execução de obra ou serviço de características semelhantes, limitadas estas exclusivamente às **parcelas de maior relevância e valor significativo do objeto da licitação**, vedadas as exigências de quantidades mínimas ou prazos máximos;" (grifo nosso)

Súmula nº 263/2011 do Tribunal de Contas da União - TCU.

" Para a comprovação da capacidade técnico-operacional das licitantes, e desde que limitada, simultaneamente, às parcelas de maior relevância e valor significativo do objeto a ser contratado, é legal a exigência de comprovação da execução de quantitativos mínimos em



obras ou serviços com características semelhantes, devendo essa exigência guardar proporção com a dimensão e a complexidade do objeto a ser executado.



CAPACITAÇÃO TÉCNICO PROFISSIONAL (PROFISSIONAL)

ITEM	CÓD	DESCRIÇÃO	UND
3.1	C2896	PAVIMENTAÇÃO EM PEDRA TOSCA S/REJUNTAMENTO (AGREGADO ADQUIRIDO)	M2
3.2	C0365	BANQUETA/ MEIO FIO DE CONCRETO MOLDADO NO LOCAL	M


Obs: Através de Certidão de Acervo Técnico do Profissional.

CAPACITAÇÃO TÉCNICO OPERACIONAL (EMPRESA)

ITEM	CÓD	DESCRIÇÃO	UND	QTD	%
3.1	C2896	PAVIMENTAÇÃO EM PEDRA TOSCA S/REJUNTAMENTO (AGREGADO ADQUIRIDO)	M2	1.781,81	30%
3.2	C0365	BANQUETA/ MEIO FIO DE CONCRETO MOLDADO NO LOCAL	M	570,05	30%

Obs: Através de Atestado(s) de Capacidade Técnica, permitindo-se a soma das quantidades dos itens de parcela de relevância dos atestados para atendimento da quantidade necessária.

Sendo o que se é adequado ao projeto e a Lei.

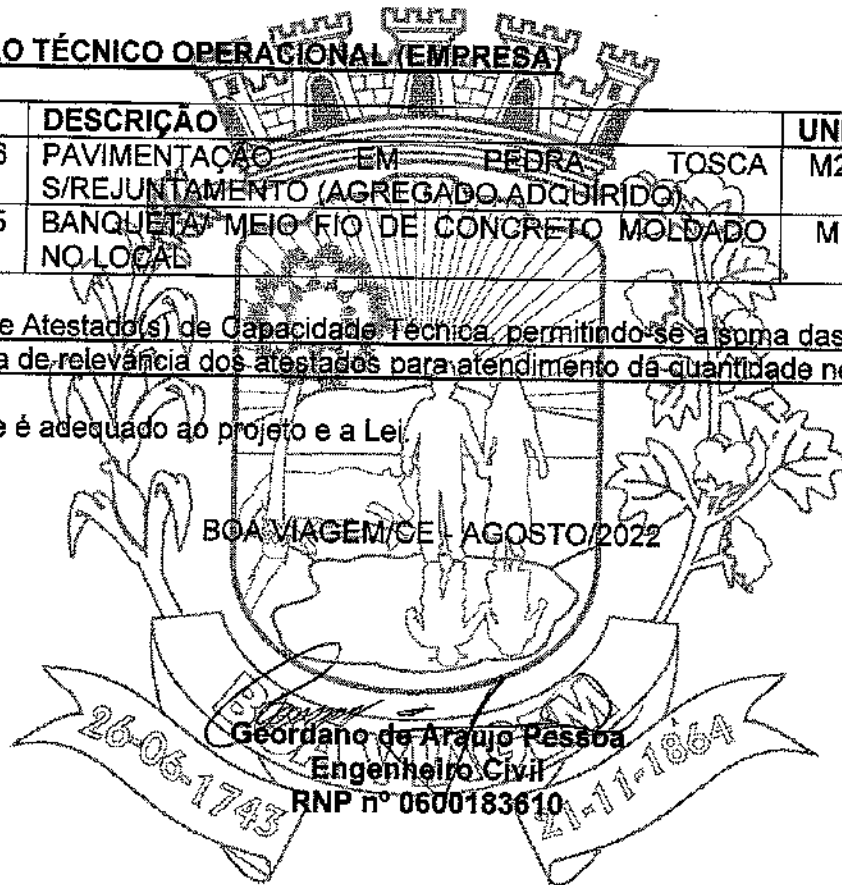



(PAPEL TIMBRADO DA PROPONENTE)

ANEXO II - MODELO DE APRESENTAÇÃO DE CARTA-PROPOSTA



Local e data

À
Prefeitura Municipal de Boa Viagem
Comissão Permanente de Licitação

REF.: TOMADA DE PREÇOS N° 2022.08.24.001

Prezados(as) Senhores(as)

Apresentamos a V. Sas., nossa proposta para o objeto do Edital de TOMADA DE PREÇOS N° 2022.08.24.001, cujo objeto é a **EXECUÇÃO DOS SERVIÇOS DE PAVIMENTAÇÃO EM PEDRA TOSCA NA LOCALIDADE DE VILA TAPERINHA, JUNTO A SECRETARIA DE INFRAESTRUTURA E RECURSOS HÍDRICOS DO MUNICÍPIO DE BOA VIAGEM/CE**, conforme projeto em anexo, parte integrante deste processo, pelo preço global de R\$ _____, com prazo de execução de 90 (noventa) dias.

Caso nos seja adjudicado o objeto da presente licitação, nos comprometemos a assinar o contrato no prazo determinado no documento de convocação, indicando para esse fim o(a) Sr(a) _____ portador(a) da carteira de identidade n° _____ e CPF n° _____ como representante legal desta empresa.

Informamos que o prazo de validade da nossa proposta é de **60 (sessenta) dias** corridos, a contar da data da abertura da licitação.

Finalizando, declaramos que assumimos inteira responsabilidade pela execução dos serviços objeto deste Edital e que serão executados conforme exigência editalícia e contratual, e que serão iniciados dentro do prazo de até 10 (dez) dias consecutivos, contados a partir da data de recebimento da Ordem de Serviço.

Atenciosamente,

Carimbo da Empresa e assinatura do(a) representante.




ANEXO III



03. TAXAS DE B.D.I - BONIFICAÇÕES E DESPESAS INDIRETAS

	BONIFICAÇÃO E DESPESAS INDIRETAS	VALOR R\$	VALOR R\$
1.0	ADMINISTRAÇÃO CENTRAL		
2.0	DESPESAS FINANCEIRAS		
3.0	RISCO		
4.0	GARANTIA/SEGURO		
5.0	LUCRO		
6.0	TRIBUTOS / IMPOSTOS (PIS/COFINS/ISS)		
VALOR TOTAL DO B.D.I			

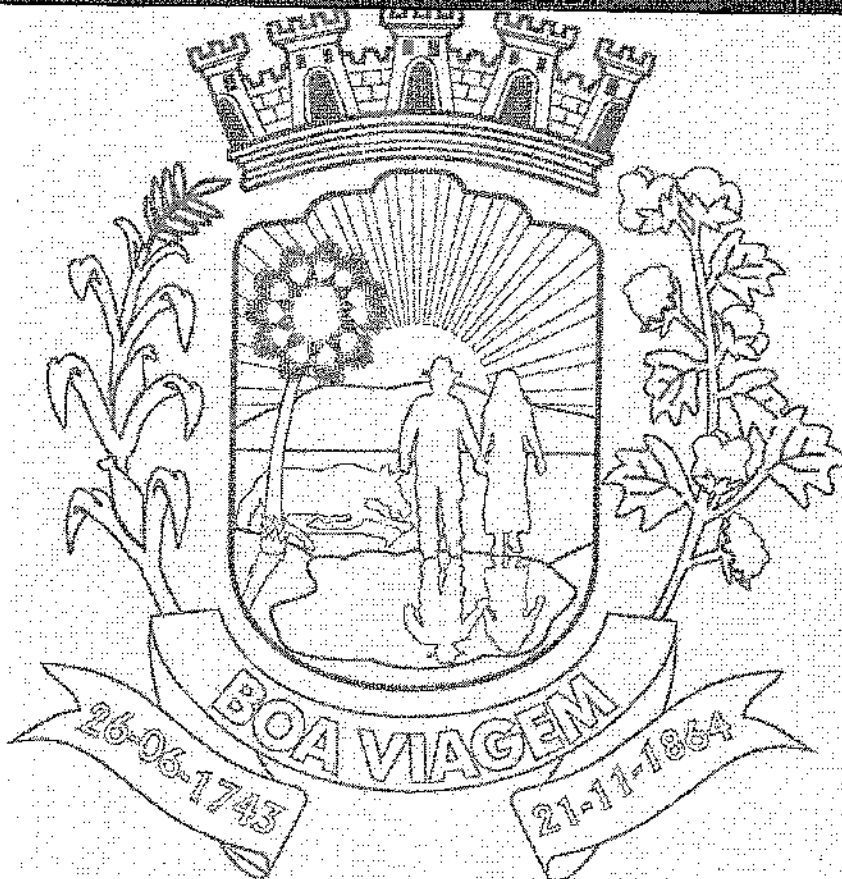



ANEXO IV – MINUTA DO CONTRATO



CONTRATO Nº _____

**TERMO DE CONTRATO QUE ENTRE SI FAZEM A
PREFEITURA MUNICIPAL DE BOA VIAGEM,
ATRAVÉS DA SECRETARIA DE INFRAESTRUTURA E
RECURSOS HÍDRICOS, COM A EMPRESA
_____, PARA O
FIM QUE A SEGUIR SE DECLARA:**

O Município de Boa Viagem, pessoa jurídica de direito público interno, com sede à _____, inscrito no CNPJ/MF sob o nº 07.963.515/0001-36, através da Secretaria de Infraestrutura e Recursos Hídricos, representado pelo Ordenador(a) de Despesas da Secretaria de Infraestrutura e Recursos Hídricos Sr(a) _____, infrafirmado, doravante denominado de **CONTRATANTE** e, do outro lado, a empresa, _____ com endereço a _____ em _____, Estado do _____, inscrito no CNPJ sob o nº _____ representada por _____, portador(a) do CPF nº _____ ao fim assinado(a) doravante denominada de **CONTRATADA**, de acordo com o Edital de Tomada de Preços nº _____, Processo nº _____, em conformidade com o que preceitua a Lei Federal nº 8.666/93 e suas alterações posteriores, sujeitando-se os contratantes às suas normas e às cláusulas e condições a seguir ajustadas:

CLAÚSULA PRIMEIRA - DA FUNDAMENTAÇÃO LEGAL

1.1- Fundamenta-se este contrato na Tomada de Preços nº 2022.08.24.001, na Lei nº 8.666/93 e suas alterações posteriores e na proposta de preços da **CONTRATADA**.

CLAÚSULA SEGUNDA - DO OBJETO

2.1- O presente contrato tem por objeto a **EXECUÇÃO DOS SERVIÇOS DE PAVIMENTAÇÃO EM PEDRA TOSCA NA LOCALIDADE DE VILA TAPERINHA, JUNTO A SECRETARIA DE INFRAESTRUTURA E RECURSOS HÍDRICOS DO MUNICÍPIO DE BOA VIAGEM/CE**, conforme projeto e orçamento em anexo parte integrante deste processo, conforme especificações na proposta de preços da **CONTRATADA**, parte integrante deste processo.

CLAÚSULA TERCEIRA - DO VALOR E DA DURAÇÃO DO CONTRATO

3.1- A **CONTRATANTE** pagará à **CONTRATADA**, pela execução do objeto deste contrato o valor global de R\$ _____

3.2- O contrato terá um prazo de vigência a partir da data da assinatura, pelo até o período de 90 (noventa) dias, podendo ser prorrogado nos casos e formas previstos na Lei nº 8.666, de 21 de junho de 1993 e alterações posteriores.

CLAÚSULA QUARTA - DAS CONDIÇÕES DE PAGAMENTO

4.1- A fatura relativa aos serviços mensalmente prestados deverá ser apresentada à Secretaria de Infraestrutura e Recursos Hídricos, até o 10º (décimo) dia útil do mês subsequente à realização dos serviços, para fins de conferência e atestação da execução dos serviços.

4.2. A fatura constará dos serviços efetivamente prestados no período de cada mês civil, de acordo com o quantitativo efetivamente realizado no mês, cujo valor será apurado através de medição;

4.3- Caso a medição seja aprovada pela Secretaria de Infraestrutura e Recursos Hídricos, o pagamento será efetuado até o 30º (trigésimo) dia após o protocolo da fatura pelo(a) **CONTRATADO(A)**, junto ao setor competente da Prefeitura Municipal de Boa Viagem.



CLÁUSULA QUINTA - DO REAJUSTAMENTO DE PREÇO

5.1- Os preços são firmes e irrevogáveis pelo período de 12 (doze) meses, a contar da data da apresentação da proposta. Caso o prazo exceda a 12 (doze) meses, os preços contratuais poderão ser reajustados, tomando-se por base a data da apresentação da proposta, com base no INCC – Índice Nacional da Construção Civil ou outro equivalente que venha a substituí-lo, caso este seja extinto.

CLÁUSULA SEXTA - DA FONTE DE RECURSOS

6.1- As despesas decorrentes da contratação correrão por conta do Tesouro Municipal, Estadual e Federal, da dotação orçamentária nº 0901.15.451.0015.1.027, elemento de despesa nº 44.90.51.00.

CLÁUSULA SÉTIMA - DAS ALTERAÇÕES CONTRATUAIS

7.1- A CONTRATADA fica obrigada a aceitar, nas mesmas condições contratuais, acréscimos ou supressões no quantitativo do objeto contratado, até o limite de 25% (vinte e cinco por cento) do valor inicial atualizado do Contrato, conforme o disposto no § 1º, art. 65, da Lei nº 8.666/93 e suas alterações posteriores.

CLÁUSULA OITAVA - DOS PRAZOS

8.1- Os serviços objeto desta licitação deverão ser executados e concluídos no prazo de 90 (noventa) dias, contados a partir do recebimento da ordem de serviço, podendo ser prorrogado nos termos da Lei 8.666/93 e suas alterações.

8.2- Os pedidos de prorrogação deverão ser feitos acompanhados de um relatório circunstanciado e do novo cronograma físico-financeiro adaptado às novas condições propostas. Esses pedidos serão analisados e julgados pela fiscalização da Secretaria de Infraestrutura e Recursos Hídricos da Prefeitura Municipal de Boa Viagem.

8.3- Os pedidos de prorrogação de prazos serão dirigidos à Secretaria de Infraestrutura e Recursos Hídricos, até 10 (dez) dias antes da data do término do prazo contratual.

8.4- Os atrasos ocasionados por motivo de força maior ou caso fortuito desde que notificados no prazo de 48 (quarenta e oito) horas e aceitos pela Secretaria de Infraestrutura e Recursos Hídricos da Prefeitura Municipal de Boa Viagem, não serão considerados como inadimplemento contratual.

CLÁUSULA NONA - DAS OBRIGAÇÕES DA CONTRATANTE

9.1- A Contratante se obriga a proporcionar à Contratada todas as condições necessárias ao pleno cumprimento das obrigações decorrentes do Termo Contratual, consoante estabelece a Lei nº 8.666/93 e suas alterações posteriores.

9.2- Fiscalizar e acompanhar a execução do objeto contratual.

9.3- Comunicar à Contratada toda e qualquer ocorrência relacionada com a execução do objeto contratual, diligenciando nos casos que exigem providências corretivas.

9.4- Providenciar os pagamentos à Contratada à vista das Notas Fiscais /Faturas devidamente atestadas pelo Setor Competente.

CLÁUSULA DÉCIMA - DAS OBRIGAÇÕES DA CONTRATADA

10.1- Executar o objeto do Contrato de conformidade com as condições e prazos estabelecidos nesta Tomada de Preços, no Termo Contratual e na proposta vencedora do certame;

10.2- Manter durante toda a execução do objeto contratual, em compatibilidade com as obrigações assumidas, todas as condições de habilitação e qualificação exigidas na Lei de Licitações;

10.3- Utilizar profissionais devidamente habilitados;

10.4 - Substituir os profissionais nos casos de impedimentos fortuitos, de maneira que não se prejudiquem o bom andamento e a boa prestação dos serviços;

10.5- Facilitar a ação da fiscalização na inspeção dos serviços, prestando, prontamente, os esclarecimentos que forem solicitados pela CONTRATANTE;


10.6- Responder perante a Prefeitura Municipal de Boa Viagem, mesmo no caso de ausência ou omissão da fiscalização, indenizando-a devidamente por quaisquer atos ou fatos lesivos aos seus

PREFEITURA DE BOA VIAGEM

CNPJ Nº 07.963.515/0001-36 | CGF Nº 06.920.307-5

Praça Monsenhor José Cândido, 100 | Centro | Boa Viagem/CE | CEP 63.870-000

Tel.: 88 3427.7001 - 9 8168.1714 | E-mail: pmbv_oficial@boaviagem.ce.gov.br | Site: www.boaviagem.ce.gov.br

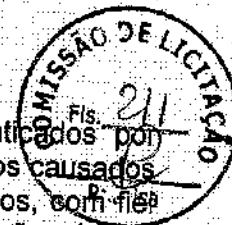

interesses, que possam interferir na execução do contrato, quer sejam eles praticados por empregados, prepostos ou mandatários seus. A responsabilidade se estenderá a danos causados a terceiros, devendo a CONTRATADA adotar medidas preventivas contra esses danos, com observância das normas emanadas das autoridades competentes e das disposições legais vigentes;

10.7- Responder, perante as leis vigentes, pelo sigilo dos documentos manuseados, sendo que a CONTRATADA não deverá, mesmo após o término do contrato, sem consentimento prévio, por escrito, da CONTRATANTE, fazer uso de quaisquer documentos ou informações especificadas no parágrafo anterior, a não ser para fins de execução do contrato;

10.8- Providenciar a imediata correção das deficiências e/ ou irregularidades apontadas pela CONTRATANTE;

10.9- Pagar seus empregados no prazo previsto em lei, sendo, também, de sua responsabilidade o pagamento de todos os tributos que, direta ou indiretamente, incidam sobre a prestação dos serviços contratados inclusive as contribuições previdenciárias fiscais e parafiscais, FGTS, PIS, emolumentos, seguros de acidentes de trabalho, etc, ficando excluída qualquer solidariedade da Prefeitura Municipal de Boa Viagem por eventuais autuações administrativas e/ou judiciais uma vez que a inadimplência da CONTRATADA com referência às suas obrigações, não se transfere a Prefeitura Municipal de Boa Viagem;

10.10- Disponibilizar, a qualquer tempo, toda documentação referente ao pagamento dos tributos, seguros, encargos sociais, trabalhistas e previdenciários relacionados com o objeto do CONTRATO;

10.11- Responder, pecuniariamente, por todos os danos e/ou prejuízos que forem causados à União, Estado, Município ou terceiros, decorrentes da prestação dos serviços;

10.12- Respeitar as normas de segurança e medicina do trabalho previstas na Consolidação das Leis do Trabalho e legislação pertinente;

10.13- Responsabilizar-se pela adoção das medidas necessárias à proteção ambiental e às precauções para evitar a ocorrência de danos ao meio ambiente e a terceiros, observando o disposto na legislação federal, estadual e municipal em vigor, inclusive a lei nº 9.605, publicada no D.O.U. de 13/02/98;

10.14- Responsabilizar-se perante os órgãos e representantes do Poder Público e terceiros por eventuais danos ao meio ambiente causados por ação ou omissão sua, de seus empregados, prepostos ou contratados;

10.15- A CONTRATADA estará obrigada ainda a satisfazer aos requisitos e atender a todas as exigências e condições a seguir estabelecidas:

- a) Prestar os serviços de acordo com o edital e seus anexos, projetos e as Normas da ABNT.
- b) Atender às normas da Associação Brasileira de Normas Técnicas (ABNT) e demais normas internacionais pertinentes ao objeto contratado;
- c) Responsabilizar-se pela conformidade, adequação, desempenho e qualidade dos serviços e bens, bem como de cada material, matéria-prima ou componente individualmente considerado, mesmo que não sejam de sua fabricação, garantindo seu perfeito desempenho;
- d) Registrar o Contrato decorrente desta licitação no CREA, na forma da Lei, e apresentar o comprovante de "Anotação de Responsabilidade Técnica - ART" correspondente, antes da apresentação da primeira fatura, perante a Prefeitura Municipal de Boa Viagem, sob pena de retardar o processo de pagamento;

CLÁUSULA DÉCIMA-PRIMEIRA - DAS SANÇÕES ADMINISTRATIVAS

11.1- Pela inexecução total ou parcial das obrigações assumidas, garantidas a prévia defesa, a Administração poderá aplicar à CONTRATADA, as seguintes sanções:

a) Advertência.

b) Multas de:

b.1) 10% (dez por cento) sobre o valor contratado, em caso de recusa da licitante VENCEDORA em assinar o contrato dentro do prazo de 05 (cinco) dias úteis, contados da data da notificação feita pela CONTRATANTE;



- b.2) 0,3% (três décimos por cento) sobre o valor da parcela não cumprida do Contrato, por dia de atraso na execução do objeto contratual, até o limite de 30 (trinta) dias;
- b.3) 2% (dois por cento) cumulativos sobre o valor da parcela não cumprida do Contrato e rescisão do pacto, a critério Secretaria de Infraestrutura e Recursos Hídricos de Boa Viagem/CE, em caso de atraso superior a 30 (trinta) dias na execução dos serviços.
- b.4) O valor da multa referida nestas cláusulas será descontado "ex-officio" da CONTRATADA, mediante subtração a ser efetuada em qualquer fatura de crédito em seu favor que mantenha junto à Secretaria de Infraestrutura e Recursos Hídricos de Boa Viagem/CE, independente de notificação ou interpelação judicial ou extrajudicial;
- c) Suspensão temporária do direito de participar de licitação e impedimento de contratar com a Administração, pelo prazo de até 02 (dois) anos;
- d) Declaração de inidoneidade para licitar ou contratar com a Administração Pública, enquanto pendurarem os motivos determinantes da punição ou até que a CONTRATANTE promova sua reabilitação.

CLÁUSULA DÉCIMA-SEGUNDA - DAS RESCISÕES CONTRATUAIS

- 12.1 - A rescisão contratual poderá ser unilateral e escrita da CONTRATANTE, nos casos enumerados nos incisos I a XII do art. 78 da Lei Federal nº 8.666/93;
- 12.2- Determinada por ato unilateral e escrito da CONTRATANTE, nos casos enumerados nos incisos I a XII do art. 78 da Lei Federal nº 8.666/93;
- 12.3- Amigável, por acordo entre as partes, mediante autorização escrita e fundamentada da autoridade competente, reduzida a termo no processo licitatório, desde que haja conveniência da Administração;
- 12.4- Em caso de rescisão prevista nos incisos XII e XVI do art. 78 da Lei nº 8.666/93, sem que haja culpa do CONTRATADO, será esta ressarcida dos prejuízos regulamentares comprovados, quando os houver sofrido;
- 12.5- A rescisão contratual de que trata o inciso I do art. 78 acarreta as conseqüências previstas no art. 80, incisos I a IV, ambos da Lei nº 8.666/93.

CLÁUSULA DÉCIMA-TERCEIRA - DOS RECURSOS ADMINISTRATIVOS

- 13.1- Os recursos cabíveis serão processados de acordo com o que estabelece o art. 109 da Lei nº 8666/93 e suas alterações.
- 13.2- Os recursos deverão ser interpostos mediante petição devidamente arazoada e subscrita pelo representante legal da recorrente, dirigida à Comissão de Licitação da Prefeitura Municipal de Boa Viagem.
- 13.3- Os recursos serão protocolados na Secretaria de Infraestrutura e Recursos Hídricos de Boa Viagem/CE, e encaminhados à Comissão de Licitação.

CLAUSULA DÉCIMA-QUARTA - DO FORO

- 14.1- Fica eleito o foro da Comarca de Boa Viagem/CE, Estado do Ceará, para dirimir toda e qualquer controvérsia oriunda do presente, que não possa ser resolvida pela via administrativa, renunciando-se, desde já, a qualquer outro, por mais privilegiado que seja.

E, por estarem acertados as partes, firmam o presente instrumento contratual em 03 (três) vias para que possa produzir os efeitos legais.

Boa Viagem/CE, ____ de _____ de 20__.

Nome do Ordenador(a) de Despesas
Ordenador(a) de Despesas da
Secretaria de Infraestrutura e Recursos
Hídricos
CONTRATANTE

Nome do Representante Legal
Cpf:
Nome da Empresa
Cnpj
CONTRATADA




PREFEITURA DE
BOA VIAGEM



TESTEMUNHAS:

Nome: _____ Cpf: _____

Nome: _____ Cpf: _____

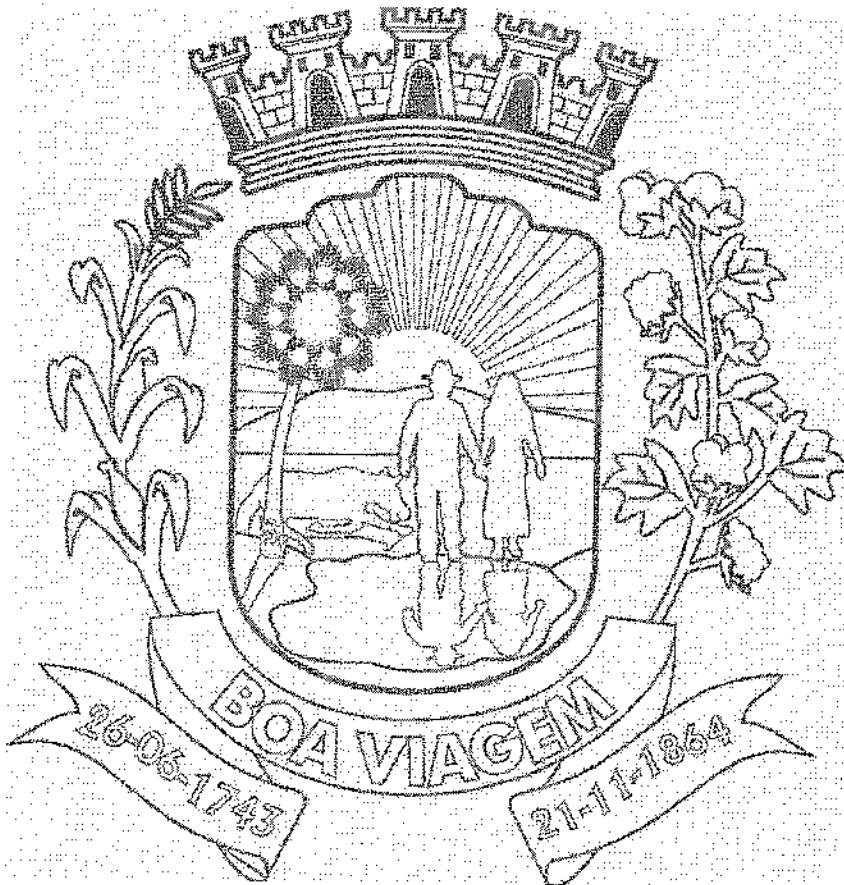

PREFEITURA DE BOA VIAGEM

CNPJ Nº 07.963.515/0001-36 | CGF Nº 06.920.307-5

Praça Monsenhor José Cândido, 100 | Centro | Boa Viagem/CE | CEP 63.870-000

Tel.: 88 3427.7001 - 9 8168.1714 | E-mail: pmbv_oficial@boaviagem.ce.gov.br | Site: www.boaviagem.ce.gov.br



ANEXO V

MODELOS DE DECLARAÇÃO

DECLARAÇÃO DO MENOR

DECLARAMOS, para todos os fins e sob as penas da lei, que não executamos trabalho noturno, perigoso ou insalubre com menores de dezoito anos e de qualquer trabalho com menores de dezesseis anos, salvo na condição de aprendiz, a partir de quatorze anos, em cumprimento ao disposto no inciso XXXIII do art. 7º da Constituição Federal e de conformidade com a exigência prevista no inciso V, do art. 27 da Lei Federal nº 8.666/93 e suas alterações posteriores.

_____ de _____ de 20____

Carimbo e assinatura do representante legal da empresa.

DECLARAÇÃO DE ME OU EPP

DECLARAMOS, para todos os fins e sob as penas da lei, para usufruir os benefícios previstos nas Leis Complementares nº 123/2006 e 147/2014, que nos enquadramos na condição de: (citar se: Micro Empresa-ME ou Empresa de Pequeno Porte-EPP).

_____ de _____ de 20____

Carimbo e assinatura do representante legal da empresa.



ANEXO VI – MODELO DE CARTA DE FIANÇA BANCÁRIA
(PAPEL TIMBRADO DA INSTITUIÇÃO FINANCEIRA)



Local e data

À
Comissão Permanente
Prefeitura Municipal de _____-CE

Ref.: TOMADA DE PREÇOS N° _____

Prezados Senhores

Pela presente Carta de Fiança, o Banco _____, com sede na rua _____, CNPJ n° _____, por si diretamente e seus sucessores, se obriga perante a Prefeitura, 0 Municipal de _____, em caráter irrevogável e irretroatável como fiador solidário e principal pagador, com expressa renúncia ao benefício estatuído no artigo 827 do Código Civil Brasileiro, da firma _____, com sede na rua _____, CNPJ n° _____, da importância de R\$ _____ (correspondente a ____% (_____ por cento) do valor estimado para a licitação da TOMADA DE PREÇOS N° _____, cujo objeto é a _____ no município de _____-CE. A presente fiança é prestada para o fim específico de garantir o cumprimento por parte de nossa afiançada. Por força da presente fiança, obriga-se este Banco a pagar a Prefeitura Municipal de _____, no prazo de 24 (vinte e quatro) horas, contado do simples aviso que pela mesma lhe for dado, até o limite do valor fixado acima, quaisquer importâncias cobertas por esta fiança. Esta garantia vigorará pelo prazo de 90 (noventa) dias. Sem nenhuma objeção ou oposição da nossa afiançada será admitida ou invocada por este Banco para o fim de escusar do cumprimento da obrigação assumida neste ato e por este instrumento perante a Prefeitura Municipal de _____.

Declara, ainda, este Banco fiador, que a presente fiança está devidamente contabilizada e que satisfaz às determinações do Banco Central do Brasil e aos preceitos da legislação bancária aplicáveis e que os signatários deste instrumento estão autorizados a prestar a presente fiança. Declara, finalmente, que está autorizado pelo Banco Central do Brasil a expedir Carta de Fiança e que o valor da presente se contém dentro dos limites que lhe são autorizados pela referida entidade federal. A presente fiança foi emitida em 01 (uma) única via.

Local e data

(assinatura)

(assinatura)

Nome do Representante Legal Nome do Representante Legal
da Instituição Financeira/Banco da empresa
(reconhecer a firma)

(reconhecer a firma)